

Деловой Вестник

ЯРОСЛАВСКИЙ МУНИЦИПАЛЬНЫЙ РАЙОН

АДМИНИСТРАЦИЯ
ЯРОСЛАВСКОГО МУНИЦИПАЛЬНОГО РАЙОНА
ПО С Т А Н О В Л Е Н И Е

25.04.2018

№994

Об утверждении проекта планировки территории и проекта межевания территории для строительства линейного объекта «Распределительные газовые сети д. Иванцево»

В соответствии со статьей 46 Градостроительного кодекса Российской Федерации, Федеральным законом от 06 октября 2003 года № 131-ФЗ «Об общих принципах организации местного самоуправления в Российской Федерации», Администрации района постановляет:

1. Утвердить основную часть проекта планировки территории для строительства линейного объекта «Распределительные газовые сети д. Иванцево» (приложение 1).
2. Утвердить проект межевания территории для строительства линейного объекта «Распределительные газовые сети д. Иванцево» (приложение 2).
3. Опубликовать постановление в газете «Ярославский агрокурьер» и разместить на официальном сайте Администрации Ярославского муниципального района.
4. Контроль за исполнением постановления оставляю за собой.
5. Постановление вступает в силу со дня опубликования.

Глава Ярославского муниципального района

Н.В.Золотников

ПРИЛОЖЕНИЕ 1
к постановлению
Администрации ЯМР
от 25.04.2018 № 994

Проект планировки территории для строительства линейного объекта «Распределительные газовые сети д. Иванцево»

1.1. Положения о размещении линейного объекта

Основанием для разработки проекта планировки территории объекта «Распределительные газовые сети д. Иванцево», являются:

- постановление Администрации Ярославского муниципального района от 20.12.2017 № 4287 «О подготовке проекта планировки и проекта межевания территории для строительства линейного объекта «Распределительные газовые сети д. Иванцево»;
 - Договор № 20-17 от 18.10.2017 г. на изготовление проекта планировки (проекта межевания в составе проекта планировки) территории для размещения линейного объекта.
- Исходными данными для изготовления проектной документации послужили:
- проектная документация, 0210/13-Д-ППО, исполнитель ООО СК «Каскад», 2017г.
 - инженерно-геодезические изыскания, 021/13-Д-ИТ, исполнитель ООО «СК «Каскад», 2017г.
 - генеральный план Курбского сельского поселения;
 - Правила землепользования и застройки Курбского сельского поселения;
 - сведения единого государственного кадастра недвижимости в виде кадастровых планов территории кадастровых кварталов 76:17:167001, 76:17:168702, 76:17:000000.

Нормативно-правовой базой разработки проектной документации является:

- Градостроительный кодекс Российской Федерации;
- Земельный кодекс Российской Федерации;
- Федеральный закон от 06 октября 2003 года № 131-ФЗ «Об общих принципах организации местного самоуправления в Российской Федерации»;
- Федеральный закон от 30 декабря 2015 года № 431-ФЗ «О геодезии, картографии и пространственных данных и о внесении изменений в отдельные законодательные акты Российской Федерации»;
- Федеральный закон от 22 июля 2008 года № 123-ФЗ «Технический регламент о требованиях пожарной безопасности»;

- постановление Правительства РФ от 20 ноября 2000 г. № 878 «Об утверждении Правил охраны газораспределительных сетей»;

- постановление Правительства РФ от 12 мая 2017 г. № 564 «Об утверждении положения о составе и содержании проектов планировки территории, предусматривающих размещение одного или нескольких линейных объектов»;

- приказ Минстроя России от 25.04.2017 № 742/П «О Порядке установления и отображения красных линий, обозначающих границы территорий, занятых линейными объектами и (или) предназначенных для размещения линейных объектов»

- Закон Ярославской области от 11 октября 2006 г. № 66-з «О градостроительной деятельности на территории Ярославской области»;

- Закон Ярославской области от 05 октября 2011 г. № 33-з «Об энергосбережении и о повышении энергетической эффективности в Ярославской области»;

- Закон Ярославской области от 30 июня 2014 г. № 36-з «О вопросах местного значения сельских поселений на территории Ярославской области»;

- приказ Департамента строительства Ярославской области от 20.08.2010 № 13 «Об утверждении Положения о составе и содержании проектов планировки территории и признании утратившим силу приказа департамента градостроительства и архитектуры Ярославской области от 03.09.2007 № 1» (в редакции приказа департамента строительства Ярославской области от 24.08.2011 № 4);

- постановление Правительства Ярославской области от 11.12.2015 № 1340-п «Об утверждении региональных нормативов градостроительного проектирования Ярославской области и признании утратившим силу и частично утратившим силу отдельных нормативных правовых актов»;

- свод правил СП 42.13330.2011 «СНиП 2.07.01-89». Градостроительство. Планировка и застройка городских и сельских поселений»;

- СНиП 11-04-2013 «Инструкция о порядке разработки, согласования, экспертизы и утверждения градостроительной документации» (в части, не противоречащей Градостроительному кодексу РФ);

- СП 165.1325800.2014 «Инженерно-технические мероприятия по гражданской обороне». Актуализированная редакция СНиП 2.01.51-90, утвержденные приказом Министерства строительства и жилищно-коммунального хозяйства РФ от 12.11.2014 № 705/пр;

- СП 11-112-2001 «Порядок разработки и состав раздела «Инженерно-технические мероприятия гражданской обороны. Мероприятия по предупреждению чрезвычайных ситуаций» градостроительной документации для территорий городских и сельских поселений, других муниципальных образований».

1.2. Цель и задачи разработки градостроительной документации

Цель разработки Проекта планировки территории – обеспечение устойчивого развития территории, установление красных линий и границ земельных участков, предназначенных для строительства объекта местного значения «Распределительные газовые сети дер. Иванцево».

Проект планировки территории выполняет следующие задачи:

- определение границ земельных участков для размещения линейного объекта «Распределительные газовые сети дер. Иванцево»;
- установление «красных линий», обозначающих границу территории, предназначенную для размещения линейного объекта.
- установление границ охранных зон газопровода с целью обеспечения правовых оснований ограничения использования ранее образованных и образуемых земельных участков.
- обеспечение устойчивого развития территории, установление границ земельных участков, предназначенных для строительства объекта «Распределительные газовые сети дер. Иванцево».
- обеспечение публичности и открытости градостроительных решений.

1.3. Краткая характеристика района строительства объекта

Объект «Распределительные газовые сети дер. Иванцево» расположен на территории Курбского сельского поселения Ярославского муниципального района в дер. Иванцево.

Описание местоположения границ территории, в отношении которой утвержден проект планировки территории – установленные «красные линии» для строительства газопровода, представлено списком координат, который приведен в л. 1.3.1.

Проектируемая трасса газопровода полностью расположена на территории Курбского сельского поселения Ярославского муниципального района.

Общая протяженность газопровода – 3157м, общая площадь зоны планируемого размещения линейного объекта составляет 34118кв.м.

Участок работ расположен в д. Иванцево Курбского сельского поселения и представляет собой равнинную местность, застроенную территорией (частная застройка) с подземными и надземными коммуникациями. Проезды в основном с асфальтовым покрытием со слабой и средней интенсивностью движения.

По строительно-климатическому районированию территории Ярославский муниципальный район относится к климатическому подрайону II В. Климат умеренно-континентальный с умеренно холодной зимой.

Ярославская область получает тепла от солнца за год около 88 ккал/1 см² площади. По сезонам поступление этого тепла распределяется следующим образом:

на зиму – 6, весной –30, летом 40, осенью – 12 ккал/см².

Радиационный баланс (превышение количества тепла, получаемого от солнца и атмосферы над потерей его излучением земной поверхностью) за год положительный и составляет около 28 ккал/см². Положительный баланс (превышение притока тепла над потерей) наблюдается с апреля по октябрь. На протяжении пяти месяцев, с ноября по март, радиационный баланс отрицательный.

Область находится под преимущественным воздействием воздушных масс умеренных широт, переносимых господствующими западными потоками. Орошение атмосферными осадками происходит главным образом за счет влаги Атлантического океана.

По обеспеченности теплом Ярославская область находится почти в одинаковых условиях с Московской областью. Количество часов солнечного сияния в Ярославской области также близко к числу часов солнечного сияния Московской области.

Атмосферных осадков в Ярославской области выпадает в среднем за год от 550 до 600мм.

Физико-геологические процессы и явления, в период изысканий не выявлены.

Неблагоприятными факторами для проектируемого строительства на площадке является близкий уровень грунтовых вод.

Грунтовые воды на период бурения (октябрь 2013г) вскрыты во всех скважинах на глубинах 1,6-3,6м, что соответствует абсолютным отметкам 144,4-151,2м.

Подземные воды гидроразрывные магниево-кальциевые, пресные, умеренно жесткие (жесткость карбонатная).

Коррозионная агрессивности подземных вод к свинцовым и алюминиевым оболочкам кабелей – средняя. Грунтовые воды неагрессивны к бетону всех марок и арматуре ж/б конструкций при постоянном смачивании и слабоагрессивны к арматуре ж/б конструкций при периодическом смачивании;

к металлическим конструкциям при свободном доступе кислорода – среднеагрессивны.

По степени агрессивности воздействия на металлические конструкции при свободном доступе кислорода подземные воды обладают средней степенью агрессивности.

1.3.1. Каталог координат характерных точек красных линий

Обозначение характерных точек границы	Координаты, м		Обозначение характерных точек границы	Координаты, м	
	X	Y		X	Y
1	363350,67	1308534,50	1	363350,67	1308534,50
2	363356,56	1308536,58	61	363352,29	1308991,47
3	363373,87	1308541,41	62	363356,48	1309144,88
4	363384,59	1308549,87	63	363353,86	1309150,19
5	363405,92	1308562,64	64	363350,37	1309152,77
6	363416,64	1308571,09	65	363326,55	1309153,79
7	363428,18	1308585,79	66	363478,72	1309153,87
8	363447,57	1308593,39	67	363478,72	1309143,79
9	363465,93	1308609,42	68	363325,72	1309143,79
10	363477,69	1308614,06	69	363326,63	1309142,98
11	363477,70	1308619,46	70	363332,31	1309090,91
12	363484,54	1308634,80	71	363333,03	1309071,84
13	363488,76	1308649,38	72	363332,84	1309069,98
14	363490,34	1308658,62	73	363329,57	1309047,73
15	363491,24	1308673,70	74	363325,25	1309047,73
16	363490,04	1308701,18	75	363325,25	1309021,32
17	363489,74	1308711,92	76	363321,72	1308981,02
18	363488,12	1308741,13	77	363489,40	1308979,65
19	363487,82	1308753,87	78	363484,38	1309035,82
20	363487,89	1308756,41	79	363483,05	1309050,65
21	363488,04	1308757,98	80	363472,48	1309050,16
22	363489,94	1308782,07	81	363467,56	1309049,61
23	363489,64	1308794,81	82	363467,56	1309048,03
24	363488,42	1308817,74	83	363465,13	1309047,51
25	363487,88	1308834,01	84	363465,28	1309045,01
26	363484,58	1308867,50	85	363460,30	1309045,18
27	363484,41	1308876,25	86	363460,57	1309042,96
28	363484,36	1308887,36	87	363461,00	1309037,34
29	363484,14	1308888,36	88	363473,96	1309038,23
30	363485,45	1308893,75	89	363474,26	1309034,79
31	363497,83	1308899,26	90	363475,31	1309019,89
32	363498,09	1308917,49	91	363463,08	1309018,84
33	363500,69	1308930,86	92	363469,41	1309011,88
34	363498,39	1308951,81	93	363476,17	1309012,30
35	363496,87	1308928,05	94	363479,24	1308976,14
36	363495,32	1308927,89	95	363451,90	1308973,98
37	363493,64	1308946,31	96	363451,36	1308981,49
38	363494,60	1308946,38	97	363450,63	1308984,19
39	363494,26	1308949,09	98	363449,04	1308986,30
40	363494,09	1308971,49	99	363448,29	1308986,30
41	363493,81	1308980,85	100	363443,92	1308988,22
42	363493,51	1308991,61	101	363448,59	1308985,43
43	363490,65	1308995,50	102	363317,78	1309001,06
44	363489,29	1308999,58	103	363317,62	1309023,79
45	363505,82	1308997,31	104	363317,62	1309035,85
46	363505,82	1308997,85	105	363318,45	1309061,74
47	363506,70	1308997,49	106	363335,64	1309062,43
48	363524,99	1308997,31	107	363363,01	1309064,82
49	363524,99	1308997,31	108	363361,99	1309091,31
50	363527,99	1308997,42	109	363361,41	1309102,90
51	363530,36	1308997,80	110	363363,59	1309103,01
52	363531,45	1308997,80	111	363363,79	1309116,89
53	363535,56	1309021,32	112	363349,32	1309116,36
54	363548,27	1309021,32	113	363348,84	1309113,33
55	363548,27	1309119,51	114	363348,36	1309115,06
56	363554,23	1309033,72	115	363348,12	1309110,72
57	363554,23	1309047,73	116	363348,20	1309108,77
58	363539,67	1309047,73	117	363349,99	1309102,49
59	363542,77	1309068,84	118	363350,51	1309090,82

1	2	3	4	5	6
119	363350,82	1309081,58	180	363248,12	1309148,36
120	363352,74	1309119,51	181	363247,19	1309148,36
121	363301,88	1309088,64	182	363243,35	1309146,37
122	363301,35	1309100,31	183	363243,64	1309159,66
123	363301,48	1309115,30	184	363236,04	1309159,99
124	363289,85	1309114,75	185	363235,59	1309153,26
125	363285,28	1309115,50	186	363234,57	1309153,33
126	363277,29	1309114,72	187	363233,72	1309140,94
127	363260,66	1309120,30	188	363222,90	1309141,39
128	363258,94	1309120,64	189	363221,49	1309156,64
129	363255,66	1309120,35	190	363212,60	1309156,59
130	363255,74	1309119,51	191	363212,75	1309160,46
131	363255,57	1309118,44	192	363210,76	1309161,58
132	363243,12	1309123,59	193	363209,01	1309162,13
133	363239,72	1309123,30	194	363206,94	1309162,49
134	363239,25	1309135,44	195	363203,13	1309162,68
135	363238,20	1309135,44	196	363202,67	1309155,88
136	363238,78	1309135,44	197	363204,81	1309155,68
137	363239,87	1309155,38	198	363206,32	1309155,51
138	363240,32	1309163,61	199	363208,36	1309155,51
139	363248,87	1309162,95	200	363215,80	1309140,90
140	363255,54	1309162,48	201	363221,66	1309133,79
141	363255,95	1309170,46	202	363225,19	1309134,03
142	363259,20	1309170,90	203	363220,77	1309121,15
143	363241,71	1309171,55	204	363211,95	1309112,02
144	363241,84	1309182,31	205	363211,53	1309129,97
145	363243,92	1309129,74	206	363239,59	1309292,05
146	363246,27	1309255,00	207	363237,98	1309262,87
147	363247,45	1309272,71	208	363240,69	1309262,51
148	363256,06	1309272,12	209	363239,62	1309251,11
149	363256,86	1309283,78	210	363238,33	1309250,11
150	363248,23	1309284,33	211	363238,31	1309245,96
151	363248,76	1309292,31	212	363239,34	1309245,02
152	363249,96	1309310,22	213	363238,10	1309230,52
153	363258,09	1309309,91	214	363236,08	1309198,89
154	363261,25	1309309,51	215	363235,50	1309178,46
155	363261,43	1309312,42	216	363233,60	1309178,61
156	363266,17	1309312,11	217	363232,79	1309163,59
157	363266,90	1309325,06	218	363234,01	1309154,96
158	363251,01	1309326,04	219	363234,01	1309151,03

ПРИЛОЖЕНИЕ 2
к постановлению
Администрации ЯМР
от 25.04.2018 № 994

**Проект межевания территории
для строительства линейного объекта
«Распределительные газовые сети д. Иванщицево»**

Пояснительная записка

Проект межевания территории выполнен на основании следующих документов:
- постановление Администрации Ярославского муниципального района от 20.12.2017 № 4287 «О подготовке проекта планировки и проекта межевания территории для строительства линейного объекта «Распределительные газовые сети дер. Иванщицево»»;
- Договор № 20-17г от 18.10.2017 г. на изготовление проекта планировки (проекта межевания в составе проекта планировки) территории для размещения линейного объекта.
Целью разработки настоящего проекта межевания территории является установление границ

земельных участков на период строительства объекта «Распределительные газовые сети дер. Иванщицево».

Описание местоположения границ территории, в отношении которой утвержден проект межевания, представлено в виде каталога координат характерных точек красных линий, который содержится в п. 1.3.1 проекта планировки. Площадь полосы отвода для строительства газопровода составляет 34 118 кв.м.

Полоса отвода сформирована с учетом потребностей в земельных ресурсах для строительства проектируемого газопровода. Потребность в земельных ресурсах для строительства проектируемого газопровода определена с учетом принятых проектных решений, схем расстановки механизмов, отвалов растительного и минерального грунта и петли сваренной трубы газопровода.

Красные линии, обозначающие границы территорий, предназначенные для размещения линейного объекта – газопровода, установлены по границе полосы отвода.

На чертеже межевания территории изображены также линии отступа от трассы газопровода до места допустимого размещения объектов капитального строительства. Линии отступа от трассы газопровода до места допустимого размещения зданий, строений, сооружений установлены согласно таблице 14 СНиП 2.07.01-89*. «Градостроительство. Планировка и застройка городских и сельских поселений» - по 7 м в обе стороны от трассы газопровода с высоким давлением II категории (св. 0,3


до 0,6МПа включительно).

Перечень земельных участков, которые полностью или частично будут использоваться под строительство газопровода, приведен в экспликации представленной в п.2.3.

Изыятия земельных участков для муниципальных нужд проектом планировки и межевания территории не предусмотрено.

Все земельные участки, которые будут использоваться для строительства газопровода, поставлены на государственный кадастровый учет, либо будут поставлены сразу после утверждения настоящего Проекта межевания территории. На уже поставленные на кадастровый учет земельные участки заключены договоры безвозмездного пользования земельными участками на период строительства объекта «Распределительные сети д. Иванщицево».

На земельных участках, которые частично будут использоваться для строительства газопровода, выделены части земельных участков, в отношении которых также заключены договоры безвозмездного пользования земельными участками на период строительства объекта «Распределительные сети д. Иванщицево».

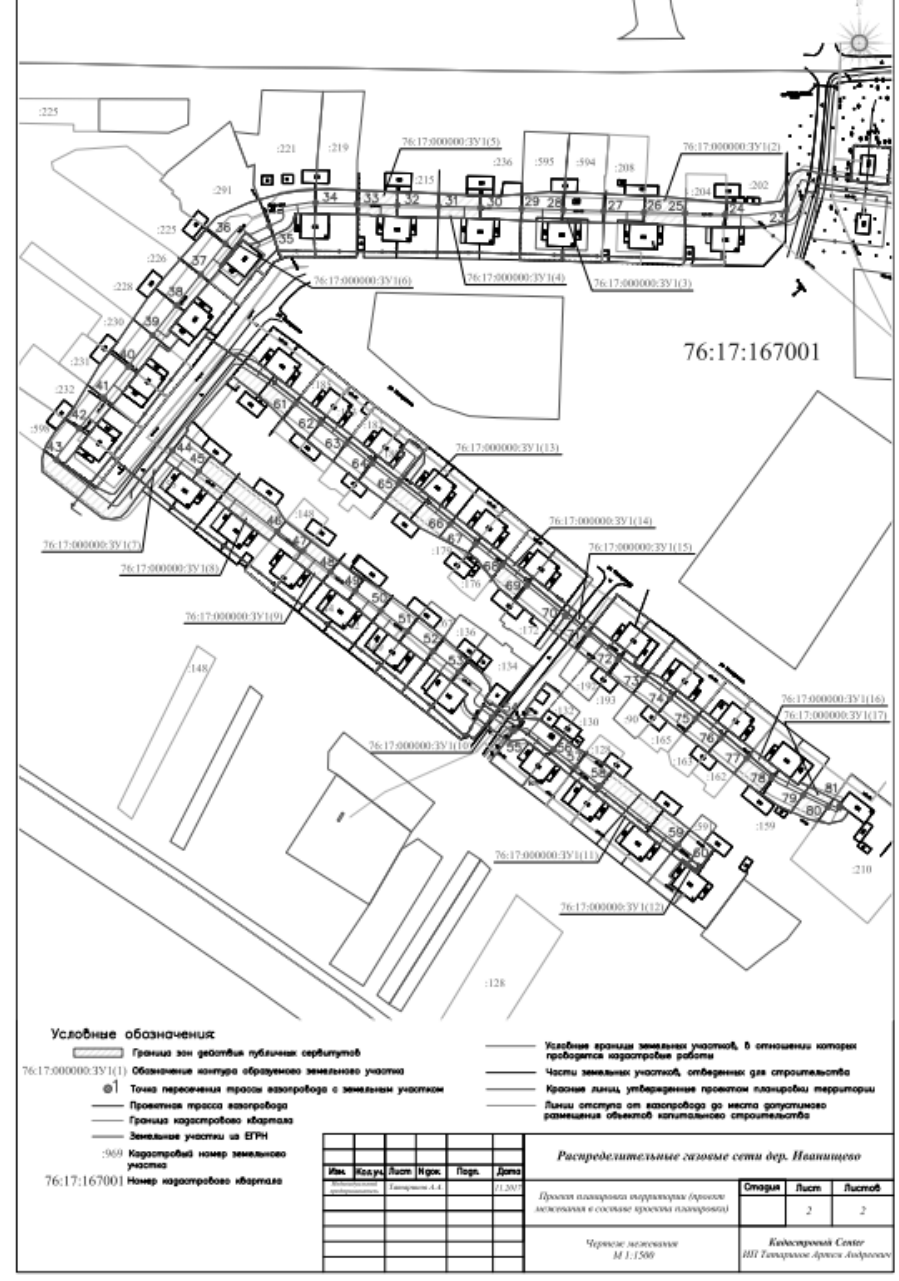

**Экспликация земельных участков в полосе отвода для строительства объекта
«Распределительные газовые сети дер. Иванщицево»**

Точки	Кадастровый номер	Правообладатель земельного участка	Вид права	Категория земель	Разрешенное использование	Площадь земельного участка, м²	Площадь части земельного участка, м²
1-2	76:17:168702:969	-	-	Земли населенных пунктов	Коммунальное обслуживание	9645	597
2-3	76:17:000000:160	ООО «Меленковский»	Собственность	Земли сельскохозяйственного назначения	Для сельскохозяйственного использования	619544	564
3-4-5 4-6 8-9 5-10-14 10-15-22 5-23 25-26 30-31 32-33 43-44-61 45-46 47-48 54-55 58-59 65-66 68-69 70-71 77-78 79-80	76:17:000000:3У1	Ярославский муниципальный район	Государственная или муниципальная собственность	Земли населенных пунктов	Распределительные газовые сети д. Иванщицево	19049	-
4-4*	76:17:167001:590	-	-	Земли населенных пунктов	Проведение проектных работ и строительство объекта "Газопровод межпоселковый п.Козьмодемьянск - с.Курба с отводом к д. Иванщицево Ярославский район"	340	-
6-7	76:17:167001:198	Мальцева Татьяна Николаевна	Частная собственность	Земли населенных пунктов	Для ведения личного подсобного хозяйства	2600	372
7-8	76:17:167001:196	Волков Анатолий Александрович	Частная собственность	Земли населенных пунктов	Для ведения личного подсобного хозяйства	954	262
11-11*	76:17:167001:285	Казаков Алексей Владимирович Казакова Наталья Борисовна Казакова Виктория Алексеевна Казакова Анна Алексеевна Казакова Елена Алексеевна	Долевая собственность	Земли населенных пунктов	Для строительства индивидуального жилого дома	1000	101
12-12*	76:17:167001:290	Полозов Виктор Александрович	Частная собственность	Земли населенных пунктов	Для ведения личного подсобного хозяйства со строительством индивидуального жилого дома	1120	240
13-13*	76:17:167001:27	Буйлова Оксана Павловна	Частная собственность	Земли населенных пунктов	Для ведения личного подсобного хозяйства	3000	330
14-14*	76:17:167001:256	Тяпков Евгений Петрович	Частная собственность	Земли населенных пунктов	Для ведения личного подсобного хозяйства	1134	15
15-15*	76:17:167001:28	Утров Сергей Александрович	Частная собственность	Земли населенных пунктов	Для ведения личного подсобного хозяйства	3000	124

6

16-16*	76:17:167001:251	Курочкин Алексей Николаевич	Частная собственность	Земли населенных пунктов	Для ведения личного подсобного хозяйства	867	97
17-17*	76:17:167001:254	Гурьянова Галина Михайловна	Частная собственность	Земли населенных пунктов	Для ведения личного подсобного хозяйства	1370	154
18-18*	76:17:167001:252	Зобкова Ольга Николаевна	Частная собственность	Земли населенных пунктов	Для ведения личного подсобного хозяйства	832	87
19-19*	76:17:167001:47	Галкин Николай Рафаилович	Частная собственность	Земли населенных пунктов	Для ведения личного подсобного хозяйства	785	118
20-20*	76:17:167001:253	Кожкина Александра Игоревна	Частная собственность	Земли населенных пунктов	Для ведения личного подсобного хозяйства	700	141
21-21*	76:17:167001:517	Костоусов Сергей Владимирович Костоусова Наталья Леонидовна Костоусов Илья Сергеевич Костоусова Юлия Сергеевна Костоусов Александр Сергеевич	Долевая собственность	Земли населенных пунктов	Для ведения личного подсобного хозяйства и обслуживания жилого дома	820	95
22-22*	76:17:167001:576	Кохнович Надежда Андреевна	Частная собственность	Земли населенных пунктов	Для обслуживания и эксплуатации жилого дома	2000	106
23-24	76:17:167001:202	Архипова Нина Федоровна	Частная собственность	Земли населенных пунктов	Для ведения личного подсобного хозяйства	2500	351
24-25	76:17:167001:204	Сменов Владимир Николаевич	Частная собственность	Земли населенных пунктов	Для ведения личного подсобного хозяйства	867	243
26-27	76:17:167001:208	Корсаков Сергей Владимирович	Частная собственность	Земли населенных пунктов	Для ведения личного подсобного хозяйства	600	257

7

27-28	76:17:167001:594	Липатов Сергей Иванович	Частная собственность	Земли населенных пунктов	Для ведения личного подсобного хозяйства	1026	262
28-29	76:17:167001:595	Полозов Александр Васильевич	Частная собственность	Земли населенных пунктов	Для ведения личного подсобного хозяйства	1106	265
29-30	76:17:167001:236	Сазонова Екатерина Николаевна	Частная собственность	Земли населенных пунктов	Для ведения подсобного сельского хозяйства	821	236
31-32	76:17:167001:215	Тарасова Нина Александровна	Частная собственность	Земли населенных пунктов	Для ведения личного подсобного хозяйства	2600	238
33-34	76:17:167001:219	Ермолова Валентина Николаевна	Частная собственность	Земли населенных пунктов	Для ведения личного подсобного хозяйства	1609	238
34-35	76:17:167001:221	Апалихин Константин Борисович	Частная собственность	Земли населенных пунктов	Для ведения личного подсобного хозяйства	2308	365
35-36	76:17:167001:291	Казаква Валентина Александровна	Частная собственность	Земли населенных пунктов	Для ведения личного подсобного хозяйства	1883	424
36-37	76:17:167001:225	Сергеева Татьяна Николаевна	Частная собственность	Земли населенных пунктов	Для ведения личного подсобного хозяйства	3076	331
37-38	76:17:167001:226	Самойлова Людмила Васильевна	Частная собственность	Земли населенных пунктов	Для ведения личного подсобного хозяйства	2600	343
38-39	76:17:167001:228	Гусева Анна Васильевна	Частная собственность	Земли населенных пунктов	Для ведения личного подсобного хозяйства	4500	375
39-40	76:17:167001:230	Косоротова Светлана Геннадьевна Косоротов Евгений Геннадьевич Косоротов Константин Геннадьевич	Долевая собственность	Земли населенных пунктов	Для ведения личного подсобного хозяйства	500	343

8

40-41	76:17:167001:231	Тяпкина Галина Игоревна	Частная собственность	Земли населенных пунктов	Для ведения личного подсобного хозяйства	1000	321
41-42	76:17:167001:232	Панкратова Надежда Владимировна	Частная собственность	Земли населенных пунктов	Для ведения личного подсобного хозяйства	1325	280
42-43	76:17:167001:598	Кудрявцева Любовь Владимировна	Частная собственность	Земли населенных пунктов	Для ведения личного подсобного хозяйства	1076	258

44-45	76:17:167001:156	Гареев Хамит Хабибулович	Частная собственность	Земли населенных пунктов	Для ведения личного подсобного хозяйства	2600	252
46-47	76:17:167001:148	Водополов Борис Петрович	Частная собственность	Земли населенных пунктов	Для ведения личного подсобного хозяйства	1568	116
48-49	76:17:167001:144	Пластинина Римма Георгиевна	Частная собственность	Земли населенных пунктов	Для ведения личного подсобного хозяйства	4600	193
49-50	76:17:167001:142	Молоткова Валентина Павловна	Частная собственность	Земли населенных пунктов	Для ведения личного подсобного хозяйства	2600	230
50-51	76:17:167001:140	Теплякова Лидия Ивановна	Частная собственность	Земли населенных пунктов	Для ведения личного подсобного хозяйства	2600	255
51-52	76:17:167001:67	Ефимова Альбина Витальевна	Частная собственность	Земли населенных пунктов	Для ведения личного подсобного хозяйства	693	240
52-53	76:17:167001:136	Морев Евгений Николаевич	Частная собственность	Земли населенных пунктов	Для ведения личного подсобного хозяйства	779	225
53-54	76:17:167001:134	Буренина Тамара Васильевна	Частная собственность	Земли населенных пунктов	Для ведения личного подсобного хозяйства	3666	334
55-56	76:17:167001:132	Горбачева Валентина Борисовна	Частная собственность	Земли населенных пунктов	Для ведения личного подсобного хозяйства	1563	260
56-57	76:17:167001:130	Кузнецова Галина Васильевна	Частная собственность	Земли населенных пунктов	Для ведения личного подсобного хозяйства	2500	174


9

57-58	76:17:167001:128	Далаев Аслан Гасанович	Частная собственность	Земли населенных пунктов	Для ведения личного подсобного хозяйства	2600	216
59-60	76:17:167001:591	Запашев Николай Александрович	Частная собственность	Земли населенных пунктов	Для ведения личного подсобного хозяйства	479	210
61-62	76:17:167001:185	Чебурахина Нина Николаевна	Частная собственность	Земли населенных пунктов	Для ведения личного подсобного хозяйства	600	228
62-63	76:17:167001:183	Кулакова Людмила Александровна	Частная собственность	Земли населенных пунктов	Для ведения личного подсобного хозяйства	600	251
63-64	76:17:167001:182	Орехова Людмила Борисовна	Частная собственность	Земли населенных пунктов	Для ведения личного подсобного хозяйства	5500	242
64-65	76:17:167001:180	Калашников Павел Дмитриевич	Частная собственность	Земли населенных пунктов	Для ведения личного подсобного хозяйства	800	374
66-67	76:17:167001:179	Новикова Ирина Михайловна	Частная собственность	Земли населенных пунктов	Для ведения личного подсобного хозяйства	400	182
67-68	76:17:167001:176	Овсянникова Нина Валентиновна	Частная собственность	Земли населенных пунктов	Для ведения личного подсобного хозяйства	4600	182
69-70	76:17:167001:172	Седых Ирина Валентиновна Турупанова Светлана Валентиновна	Долевая собственность	Земли населенных пунктов	Для ведения личного подсобного хозяйства	1042	347
71-72	76:17:167001:192	Слышко Наталья Владимировна	Частная собственность	Земли населенных пунктов	Для ведения личного подсобного хозяйства	941	271
72-73	76:17:167001:193	Чернецов Олег Алексеевич	Частная собственность	Земли населенных пунктов	Для ведения личного подсобного хозяйства	694	215
73-74	76:17:167001:90	Галкин Николай Рафаилович	Частная собственность	Земли населенных пунктов	Для ведения личного подсобного хозяйства	1947	224
74-75	76:17:167001:165	Кулакова Вера Михайловна	Частная собственность	Земли населенных пунктов	Для ведения личного подсобного хозяйства	750	235

10

75-76	76:17:167001:163	Седых Валентина Константиновна	Частная собственность	Земли населенных пунктов	Для ведения личного подсобного хозяйства	4600	229
76-77	76:17:167001:162	Байкова Нина Александровна	Частная собственность	Земли населенных пунктов	Для ведения личного подсобного хозяйства	759	240
78-79	76:17:167001:159	Буйлов Владимир Анатольевич Кулакова Елена Анатольевна	Долевая собственность	Земли населенных пунктов	Для ведения личного подсобного хозяйства	500	251
80-81	76:17:167001:210	Галкина Татьяна Васильевна	Частная собственность	Земли населенных пунктов	Для ведения личного подсобного хозяйства	2600	98

11

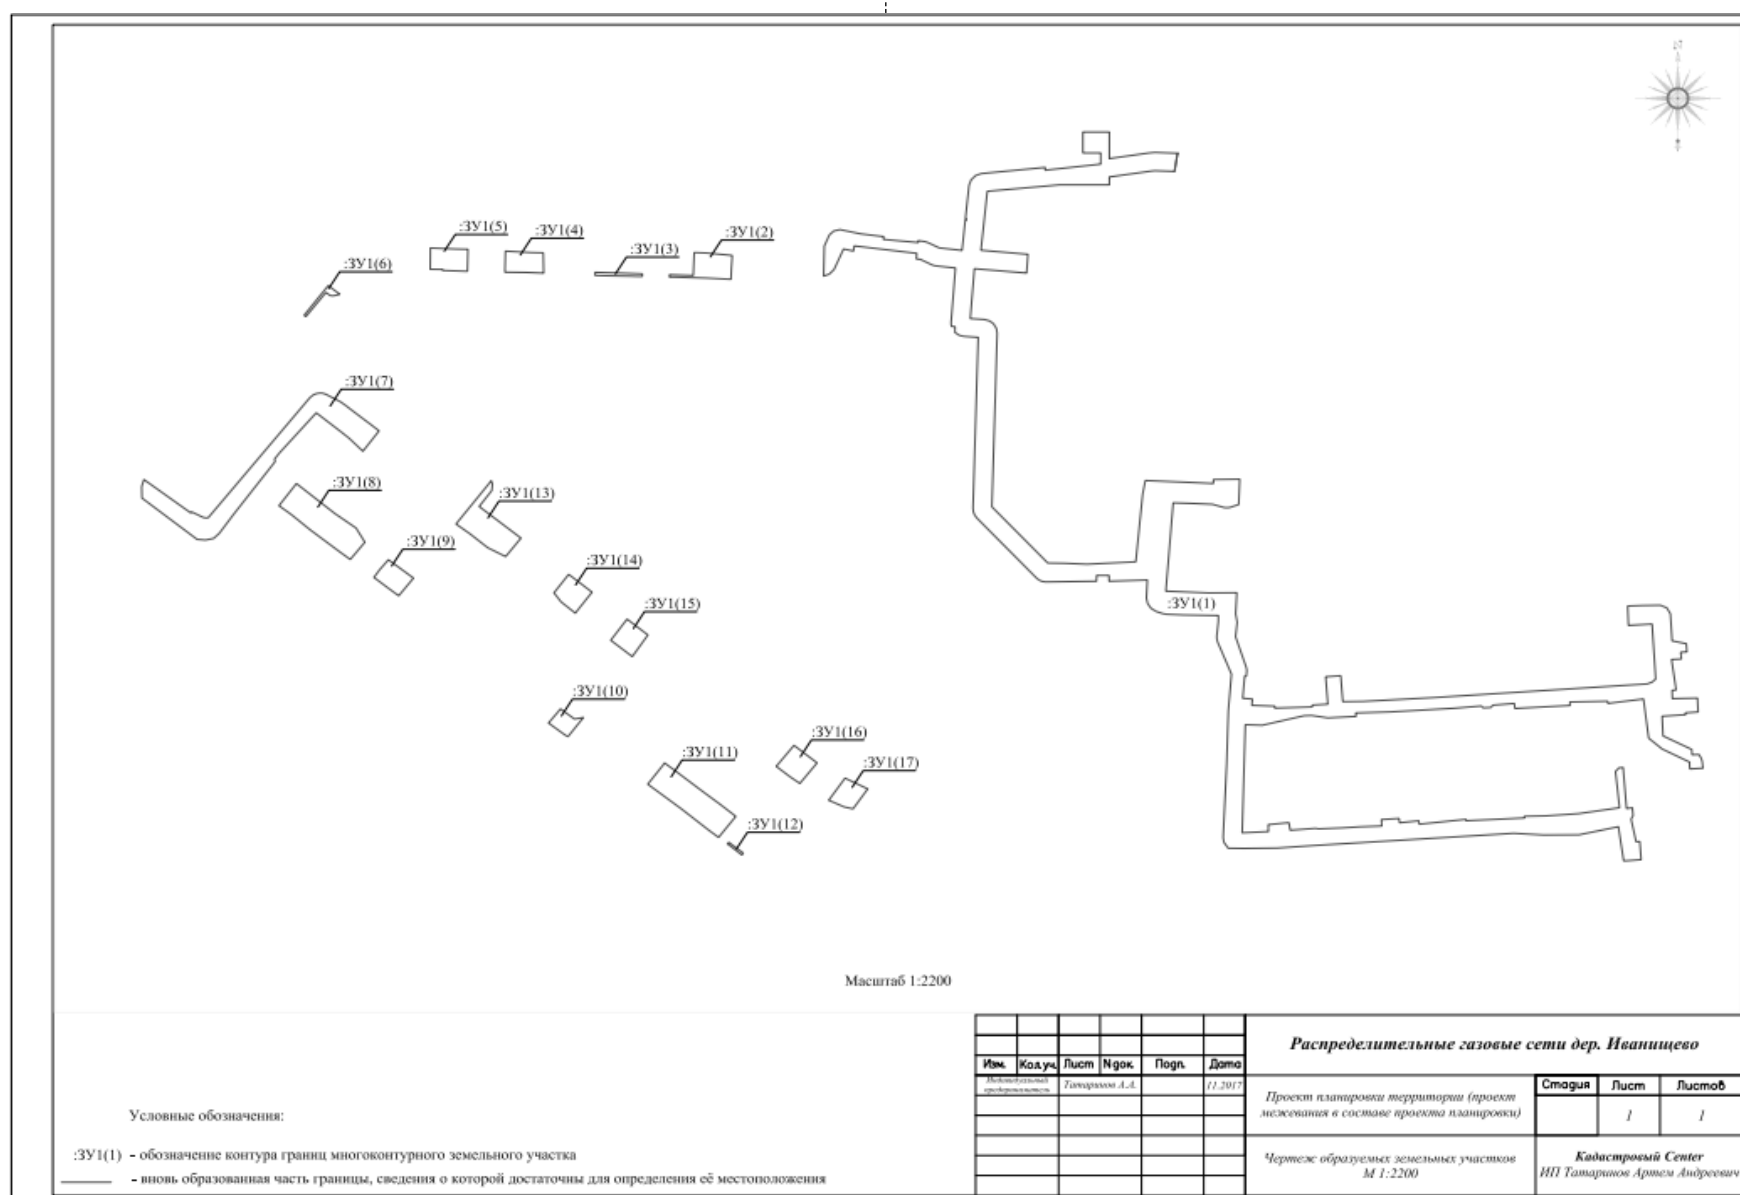

Каталог координат характерных точек образуемых земельных участков

Обозначение характерных точек границы	Условный номер земельного участка		З
	Площадь земельного участка		
	X	Y	
1	331(1)		3
n1	363475,19	1308896,25	
n2	363476,25	1308899,13	
n3	363478,76	1308901,72	
n4	363490,07	1308906,75	
n5	363488,96	1308912,03	
n6	363491,77	1308912,45	
n7	363487,66	1308945,61	
n8	363484,63	1308945,33	
n9	363484,39	1308947,45	
n10	363481,51	1308943,43	
n11	363481,2	1308954,13	
n12	363480,93	1308955	
n13	363480,75	1308956,04	
n14	363478,62	1308966,14	
n15	363449,92	1308963,79	
n16	363448,89	1308963,78	
n17	363447,68	1308963,97	
n18	363447,4	1308965,92	
n19	363444,27	1308965,85	
n20	363442,66	1308968,22	
n21	363442,12	1308970,5	
n22	363441,57	1308978,15	
n23	363447,84	1308975,41	
n24	363445,72	1308975,65	
n25	363444,02	1308976,33	
n26	363442,42	1308977,5	
n27	363409,65	1309009,01	
n28	363408,74	1309010,02	
n29	363408,12	1309011,02	
n30	363407,64	1309012,23	
n31	363407,4	1309013,93	
n32	363407,77	1309040,93	
n33	363407,97	1309040,95	
n34	363407,97	1309047,58	
n35	363407,77	1309047,56	
n36	363408,47	1309067,91	
n37	363408,45	1309067,42	
n38	363408,3	1309068,03	
n39	363408,3	1309069,83	
n40	363408,22	1309072,52	
n41	363408,06	1309075,96	
n42	363408,67	1309078,02	
n43	363408,16	1309087,1	
n44	363408,93	1309105,56	

1	2	3
n153	363252,44	1309335,66
n154	363251,48	1309333,08
n155	363248,76	1309292,31
n156	363246,27	1309255
n157	363243,92	1309219,74
n158	363241,84	1309182,31
n159	363241,77	1309177,55
n160	363240,2	1309178,29
n161	363235,93	1309170,46
n162	363235,34	1309162,48
n163	363248,87	1309162,95
n164	363240,32	1309163,61
n165	363239,87	1309153,38
n166	363238,78	1309153,31
n167	363238,2	1309153,44
n168	363239,25	1309153,44
n169	363239,72	1309153,3
n170	363243,12	1309123,59
n171	363243,57	1309118,44
n172	363255,74	1309119,51
n173	363255,66	1309120,35
n174	363258,94	1309120,64
n175	363260,66	1309120,8
n176	363277,29	1309114,72
n177	363285,28	1309115,5
n178	363289,85	1309114,75
n179	363301,48	1309115,3
n180	363301,35	1309100,31
n181	363301,88	1309085,64
n182	363302,27	1309077,49
n183	363350,82	1309081,58
n184	363350,51	1309090,82
n185	363349,99	1309102,49
n186	363348,2	1309106,77
n187	363348,12	1309110,72
n188	363348,36	1309112,06
n189	363348,84	1309113,33
n190	363349,91	1309116,36
n191	363363,79	1309116,89
n192	363363,59	1309103,01
n193	363361,41	1309102,9
n194	363361,99	1309091,31
n195	363363,01	1309066,82
n196	363355,64	1309065,43
n197	363318,45	13090661,74
n198	363217,11	1309025,85
n199	363217,62	1309023,79
n200	363177,78	1309015,06
n201	363148,59	1308985,43
n202	363443,92	1308988,22
n203	363446,38	1308987,86
n204	363449,04	1308986,3
n205	363450,63	1308984,19
n206	363451,36	1308981,49

1	2	3
n108	363406,21	1308639,91
n109	363410,43	1308632,08
n110	363410,91	1308630,48
n111	363411,03	1308629,12
n112	363410,73	1308627,18
n113	363410,04	1308625,5
n114	363408,52	1308623,69
n115	363427,67	1308569,79
n116	363422,51	1308568,59
n117	363427,77	1308567,21
n118	363445,78	1308561,04
n119	363445,8	1308561,01
n120	363445,22	1308560,57
n121	363408,54	1308551,67
n122	363398,47	1308543,4
n123	363354,41	1308534,64
n124	363330,76	1308563,84
n125	363330,39	1308568,34
n126	363331,29	1308572,73
n127	363334,21	1308573,74
n128	363344,54	1308583,13
n129	363358,99	1308594,28
n130	363392,22	1308607,31
n131	363374,49	1308605,12
n132	363374,84	1308604,96
n133	363378,24	1308607,64
n134	363400,18	1308627,08
n135	363390,29	1308639,56
n136	363386,59	1308644,38
n137	363379,17	1308651,81
n138	363390,28	1308660,39
n139	363329,18	1308652,86
n140	363329,18	1308652,86
1	2	3
n45	363283,57	1309103,5
n46	363277,76	1309104,71
n47	363276,7	1309104,72
n48	363275,65	1309104,84
n49	363275,62	1309105,07
n50	363275,61	1309112,5
n51	363276,77	1309110,86
n52	363225,15	1309110,46
n53	363207,42	1309109,93
n54	363167,09	1309108,08
n55	363164,54	1309108,53
n56	363161,32	1309110,77
n57	363161,21	1309112,21
n58	363161,4	1309136,79
n59	363162,76	1309158,06
n60	363169,49	1309262,14
n61	363168,57	1309277,98
n62	363168,7	1309296,87
n63	363173,08	1309317,76
n64	363168,4	1309318,45
n65	363154,24	1309282,52
n66	363154,49	1309222,96
n67	363155	1309280,81
n68	363164,95	1309280,07
n69	363164,81	1309227,11
n70	363177,24	1309242,49
n71	363179,26	1309235,33
n72	363183,47	1309221,13
n73	363183,11	1309222,06
n74	363205,58	1309220,22
n75	363205,4	1309218,03
n76	363203,39	1309216,18
n77	363183,5	1309218,33
n78	363180,3	1309296,69
n79	363179,06	1309279,33
n80	363154,79	1309267,9
n81	363177,91	1309267,93
n82	363176,38	1309236,98
n83	363177,16	1309236,9
n84	363174,46	1309212,09
n85	363176,33	1309211,89
n86	363175,28	1309201,63
n87	363175,64	1309201,43
n88	363177,63	1309192,07
n89	363173,47	1309192,27
n90	363173,05	1309180,62
n91	363172,43	1309170,82
n92	363171,89	1309158,67
n93	363172,19	1309157,14
n94	363171,22	1309145,61
n95	363175,36	1309142,98
n96	363174,22	1309132,04
n97	363170,43	1309132,13
n98	363169,78	1309118,16

1	2	3
n207	363431,9	1308973,98
n208	363429,24	1308976,14
n209	363427,89	1308980,83
n210	363428,73	1308984,55
n211	363439,4	1308979,65
n212	363431,72	1308983,02
n213	363425,25	1309021,12
n214	363425,25	1309047,73
n215	363429,57	1309047,73
n216	363432,84	1309069,98
n217	363431,03	1309071,84
n218	363432,63	1309082,12
n219	363431,82	1309083,79
n220	363432,57	1309084,22
n221	363434,04	1309071,87
n222	363432,77	1309086,84
n223	363439,67	1309047,73
n224	363435,23	1309047,73
n225	363435,23	1309033,72
n226	363434,4	1309033,72
n227	363432,75	1309033,72
n228	363432,75	1309043,16
n229	363436,65	1309043,16
n230	363433,31	1309032,72
n231	363432,81	1309032,72
n232	363431,45	1309079,8
n233	363430,36	1309076,8
n234	363427,99	1308974,42
n235	363424,99	1308973,31
n236	363406,71	1308971,4
n237	363406,7	1308971,84
n238	363405,82	1308971,85
n239	363405,82	1308971,31
n240	363409,29	1308968,58
n241	363409,65	1308957,5
n242	363409,51	1308951,61
n243	363409,81	1308950,85
n244	363409,09	1308949,9
n245	363409,26	1308949,09
n246	363409,6	1308946,28
n247	363409,64	1308946,31
n248	363409,32	1308927,89
n249	363409,67	1308928,05
n250	363409,39	1308918,1
n251	363409,69	1308904,86
n252	363409,94	1308901,61
n253	363409,83	1308899,26
n254	363409,72	1308896,54
n1	363475,19	1308896,25
n255	363488,1	1308827,53
n256	363487,88	1308834,01
n257	363486,53	1308847,69
n258	363485,1	1308847,67

1	2	3
n259	363479,5	1308847,25
n260	363473,45	1308847,02
n261	363474,12	1308853,1
n262	363475,62	1308857,9
n263	363474,7	1308854,38
n264	363475,97	1308854,43
n265	363473,53	1308827,07
n266	363473,53	1308827,53
n267	363477,26	13087

**А Д М И Н И С Т Р А Ц И Я
ЯРОСЛАВСКОГО МУНИЦИПАЛЬНОГО РАЙОНА
П О С Т А Н О В Л Е Н И Е**

25.04.2018

№993

Об утверждении проекта планировки территории для строительства линейного объекта «Газоснабжение ДНТ «Прилуг»

В соответствии со статьей 46 Градостроительного кодекса Российской Федерации, Федеральным законом от 06 октября 2003 года № 131-ФЗ «Об общих принципах организации местного самоуправления в Российской Федерации», Администрация района п о с т а н о в л я е т:

1. Утвердить основную часть проекта планировки территории для строительства линейного объекта «Газоснабжение ДНТ «Прилуг» согласно приложению.
2. Опубликовать постановление в газете «Ярославский агрокурьер» и разместить на официальном сайте Администрации Ярославского муниципального района.
3. Контроль за исполнением постановления оставляю за собой.
4. Постановление вступает в силу со дня опубликования.

Глава Ярославского
муниципального района

Н.В.Золотников

**ПРИЛОЖЕНИЕ
к постановлению
Администрации ЯМР
от 25.04.2018 № 993**

**Проект планировки территории
для строительства линейного объекта «Газоснабжение ДНТ «Прилуг»**

Положения о размещении линейного объекта

- 1.1. Наименование, основные характеристики (категории, протяженность, проектная мощность,пускная способность) и назначение планируемого для размещения линейного объекта Газификация коттеджного поселка ДНТ «Прилуг» предусматривается от подземного газопровода высокого давления II категории (высше 0,3 до 0,6 МПа), проходящего по ул. Центральная в дер. Ершово. Распределительный газопровод среднего и высокого давления запроектирован для нужд отопления, пищевого приготовления и горячего водоснабжения. Общая протяженность газопровода среднего и высокого давления – 2338,4 м. Максимально часовой расход природного газа согласно техническим условиям составляет 274,43 м³/ч. Жилой фонд коттеджного поселка – 90 домовладений.

- 1.2. Перечень субъектов РФ, перечень муниципальных районов, городских округов в составе субъектов РФ, перечень поселений, населенных пунктов, внутригородских территорий городов федерального значения, на территории которых устанавливаются зоны планируемого размещения линейных объектов

Строительство распределительного газопровода среднего давления планируется на территории земель общего пользования коттеджного поселка ДНТ «Прилуг», а также в границе земель общего пользования в д. Ершово по ул. Центральная, так как точка подключения к существующему газопроводу высокого давления расположена на территории д. Ершово.

- 1.3. Перечень координат характерных точек границ зон планируемого размещения линейного объекта

Граница зоны планируемого размещения линейного объекта расположена в пределах территории общего пользования:

- а) по д. Ершово – ул. Центральная и вспомогательный проход между ул. Центральная и ул. Родниковая, далее переход через ул. Родниковая к границе коттеджного поселка;
- б) по коттеджному поселку – вдоль проезжей части дорог (кадастровый номер земельного участка 76:17:152002:94).

Название № знака	X (м)	Y (м)
1	360121,26	1321086,55
2	360124,12	1321089,44
3	360078,71	1321143,20
4	360049,47	1321123,05
5	360048,66	1321124,26
6	360013,51	1321100,79
7	359988,68	1321072,46
8	359974,41	1321084,97
9	359962,25	1321101,21
10	359948,57	1321122,77
11	359943,50	1321131,01
12	359927,38	1321154,85
13	359919,34	1321163,74
14	359916,60	1321163,07
15	359912,46	1321168,42
16	359961,22	1321206,81
17	359986,89	1321228,79
18	360004,70	1321248,13
19	360005,55	1321259,31
20	360007,92	1321261,29
21	360006,95	1321262,35
22	360007,77	1321263,25

Название № знака	X (м)	Y (м)
23	360000,41	1321270,02
24	359995,67	1321264,87
25	360000,62	1321260,19
26	359999,65	1321248,95
27.1	359996,63	1321243,87
27.2	359989,83	1321240,27
28	359973,42	1321231,66
29	359958,67	1321209,90
30	359906,87	1321169,11
31	359915,03	1321158,56
32	359918,30	1321160,43
33	359926,22	1321151,66
34	359935,73	1321137,40
35	359954,15	1321106,27
36	359958,96	1321098,94
37	359971,46	1321082,24
38	359986,04	1321069,45
39	359929,18	1321004,61

- 1.4. Информация о необходимости осуществления мероприятий по сохранению объектов культурного наследия от возможного негативного воздействия в связи с размещением линейного объекта

Объекты культурного наследия отсутствуют.

- 1.5. Информация о необходимости осуществления мероприятий по охране окружающей среды

Газопровод предназначен для транспортировки взрыво- и пожароопасных веществ (природный газ с содержанием метана 98 % метана по объему, с нижней теплотворной способностью Qнр = 34,2 МДж/м³ (8000 ккал/м³) и поэтому относится к экологически опасному объекту.

Подземный газопровод не является источником загрязнения окружающей среды. Трубы из полиэтилена относятся к 4-му классу опасности по ГОСТ 12.1.005. При атмосферных условиях трубы не выделяют в окружающую среду токсичных веществ и не оказывают при непосредственном контакте вредного действия на организм человека.

Данным проектом предусмотрены специальные мероприятия, обеспечивающие повышение экологичности газопровода и приведение к минимуму воздействия на окружающую среду путем применения прогрессивных конструкций, экологически безопасных материалов, а также эффективных средств в локализации отрицательных последствий при эксплуатационных отказах.

Охрана атмосферного воздуха от загрязнения.

В процессе эксплуатации газопровода газ, как источник загрязнения атмосферы, может проявить себя агрессивно при плановом и аварийном ремонтах с опорожнением трубопровода. Для быстрого оперативного вывода из работы газопровода (отключение его от основной линии в случае аварийной ситуации, при нарушении целостности трубопровода) предусмотрена запорная арматура, что снижает до минимума возможность выброса газа в атмосферу. Охрана поверхностных и подземных вод от загрязнения и истощения. Природный газ и сам газопровод не оказывает вредного воздействия на грунтовые воды, для технологических нужд газопровода в процессе эксплуатации вода не требуется. При испытании газопровода на герметичность после завершения строительства в качестве рабочего тела используется сжатый воздух, который не оказывает вредного воздействия на грунтовые воды.

Основные предельные решения при рекультивации. Проектом предусматривается технический этап рекультивации, включающий следующие мероприятия: - снятие почвенно-растительного слоя грунта 0,3 м с трассы прокладки газопровода и складирование его во временные отвалы, - обратная засыпка траншеи после укладки в нее газопровода, - нанесение на место выемки почвенно-растительного слоя и планировка поверхности. Техническая рекультивация выполняется строительно-монтажной организацией по мере прокладки газопровода без привлечения дополнительной техники.

- 1.6. Информация о необходимости осуществления мероприятий по защите территории от чрезвычайных ситуаций природного и техногенного характера, в том числе по обеспечению пожарной безопасности и гражданской обороне.


В соответствии с требованиями СП 165.1325800.2014 («Инженерно-технические мероприятия по гражданской обороне» актуализированная редакция СНиП 2.01.51-90), инженерно-технические мероприятия по гражданской обороне следует разрабатывать и проводить применительно к зоне возможных разрушений и возможных сильных разрушений, зоне возможного радиоактивного загрязнения, зоне возможного катастрофического затопления, зоне возможного опасного химического заражения, зоне возможного образования завалов от зданий (сооружений) различной этажности (высоты), а также с учетом отнесения территорий к группам по гражданской обороне и отнесения организаций, а также входящих в их состав отдельных объектов к категориям по гражданской обороне. Инженерно-технические мероприятия гражданской обороны (ГО) в Российской Федерации разрабатываются и проводятся с учетом категорий объектов по ГО.

Категорирование объектов по ГО осуществляется в порядке, определенном постановлением Правительства Российской Федерации от 19 сентября 1998г. № 1115 «О порядке отнесения организаций к категориям по гражданской обороне» и приказом МЧС России от 11.09.2012 № 536ДСП «Об утверждении показателей для отнесения организаций к категориям по гражданской обороне в зависимости от роли в экономике государства или влияния на безопасность населения».



В соответствии с приказом МЧС России от 11.09.2012 № 536ДСП «Об утверждении показателей для отнесения организаций к категориям по гражданской обороне в зависимости от роли в экономике государства или влияния на безопасность населения», проектируемый объект по ГО – не категоризируется.



В соответствии с требованиями СП 165.1325800.2014 проектируемый объект в зоны возможных опасностей не попадает.

В соответствии с пунктом 10.2 СП 165.1325800.2014 проектируемый объект световой маскировке не подлежит.

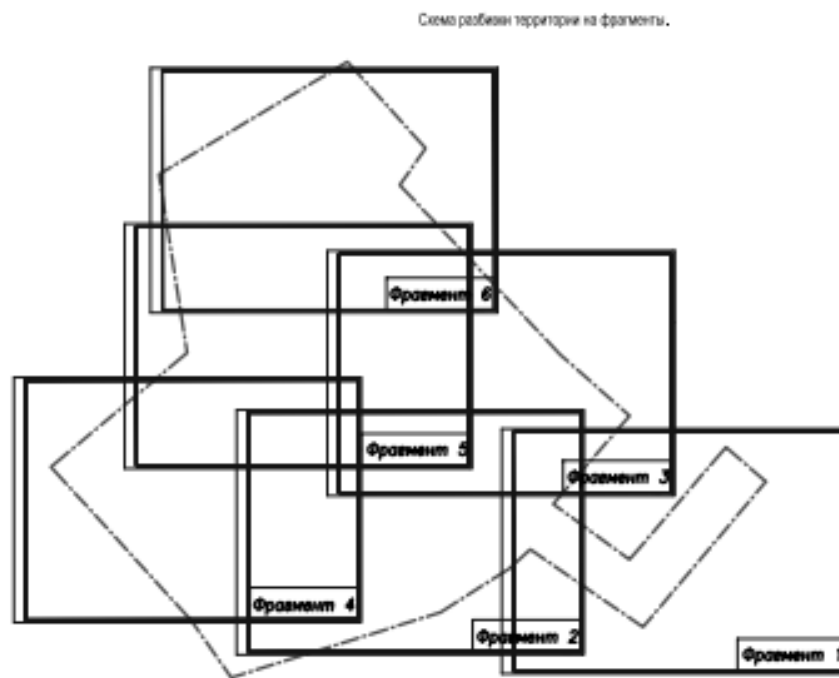

202/17-ППТ					
Газоснабжение ДНТ «Прилуг», расположенного по адресу: ярославская обл, Ярославский район, Карабихский с/о					
Изм.	Кол-во листов	Имя	Подп.	Дата	
Исполнит.	Кознецов				Статус
ГИП	Кознецова				Лист
					Листов
					п
					1
					000 "РИКОМ"

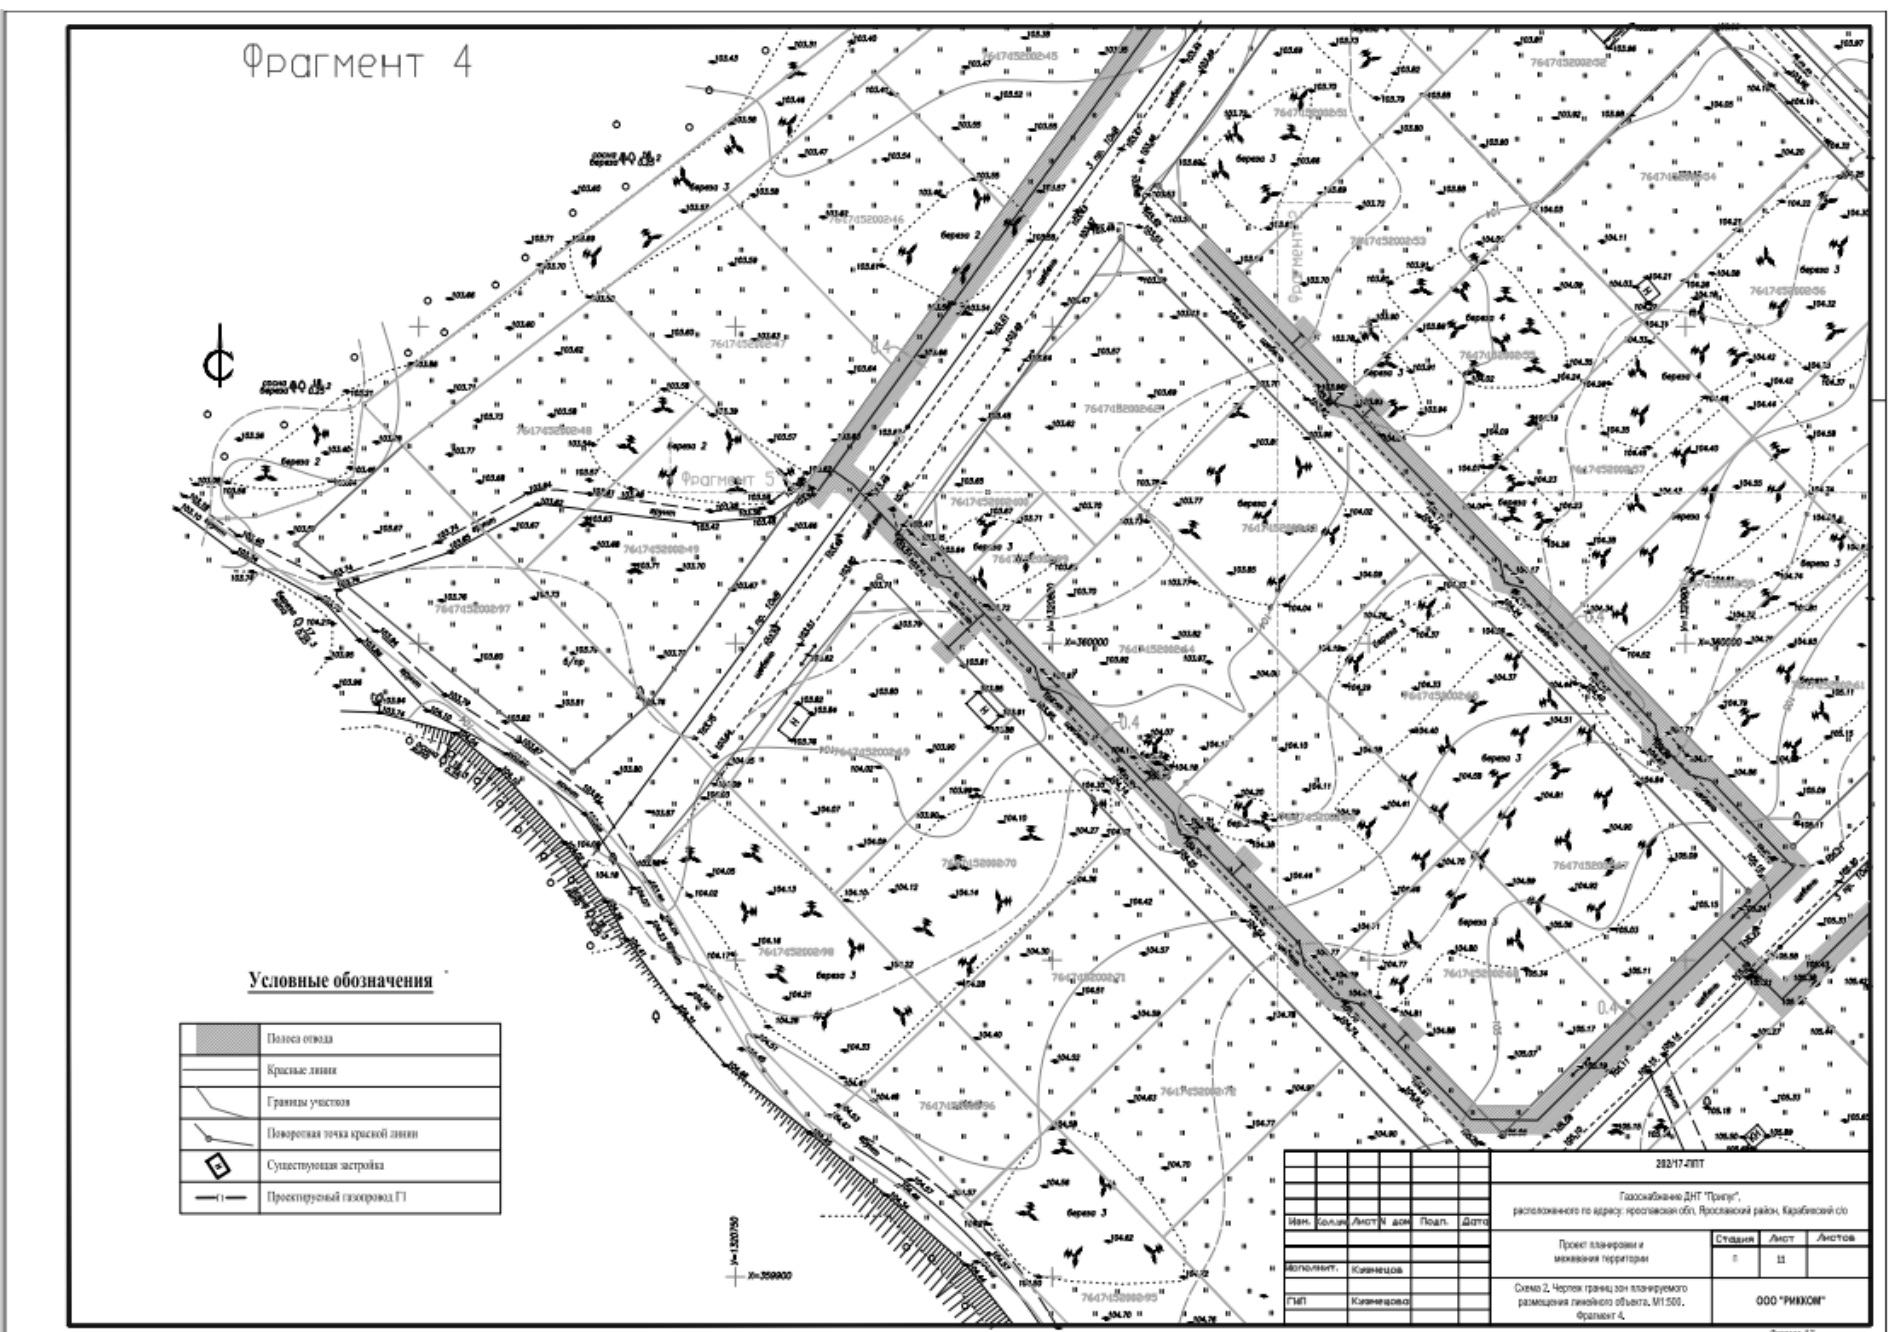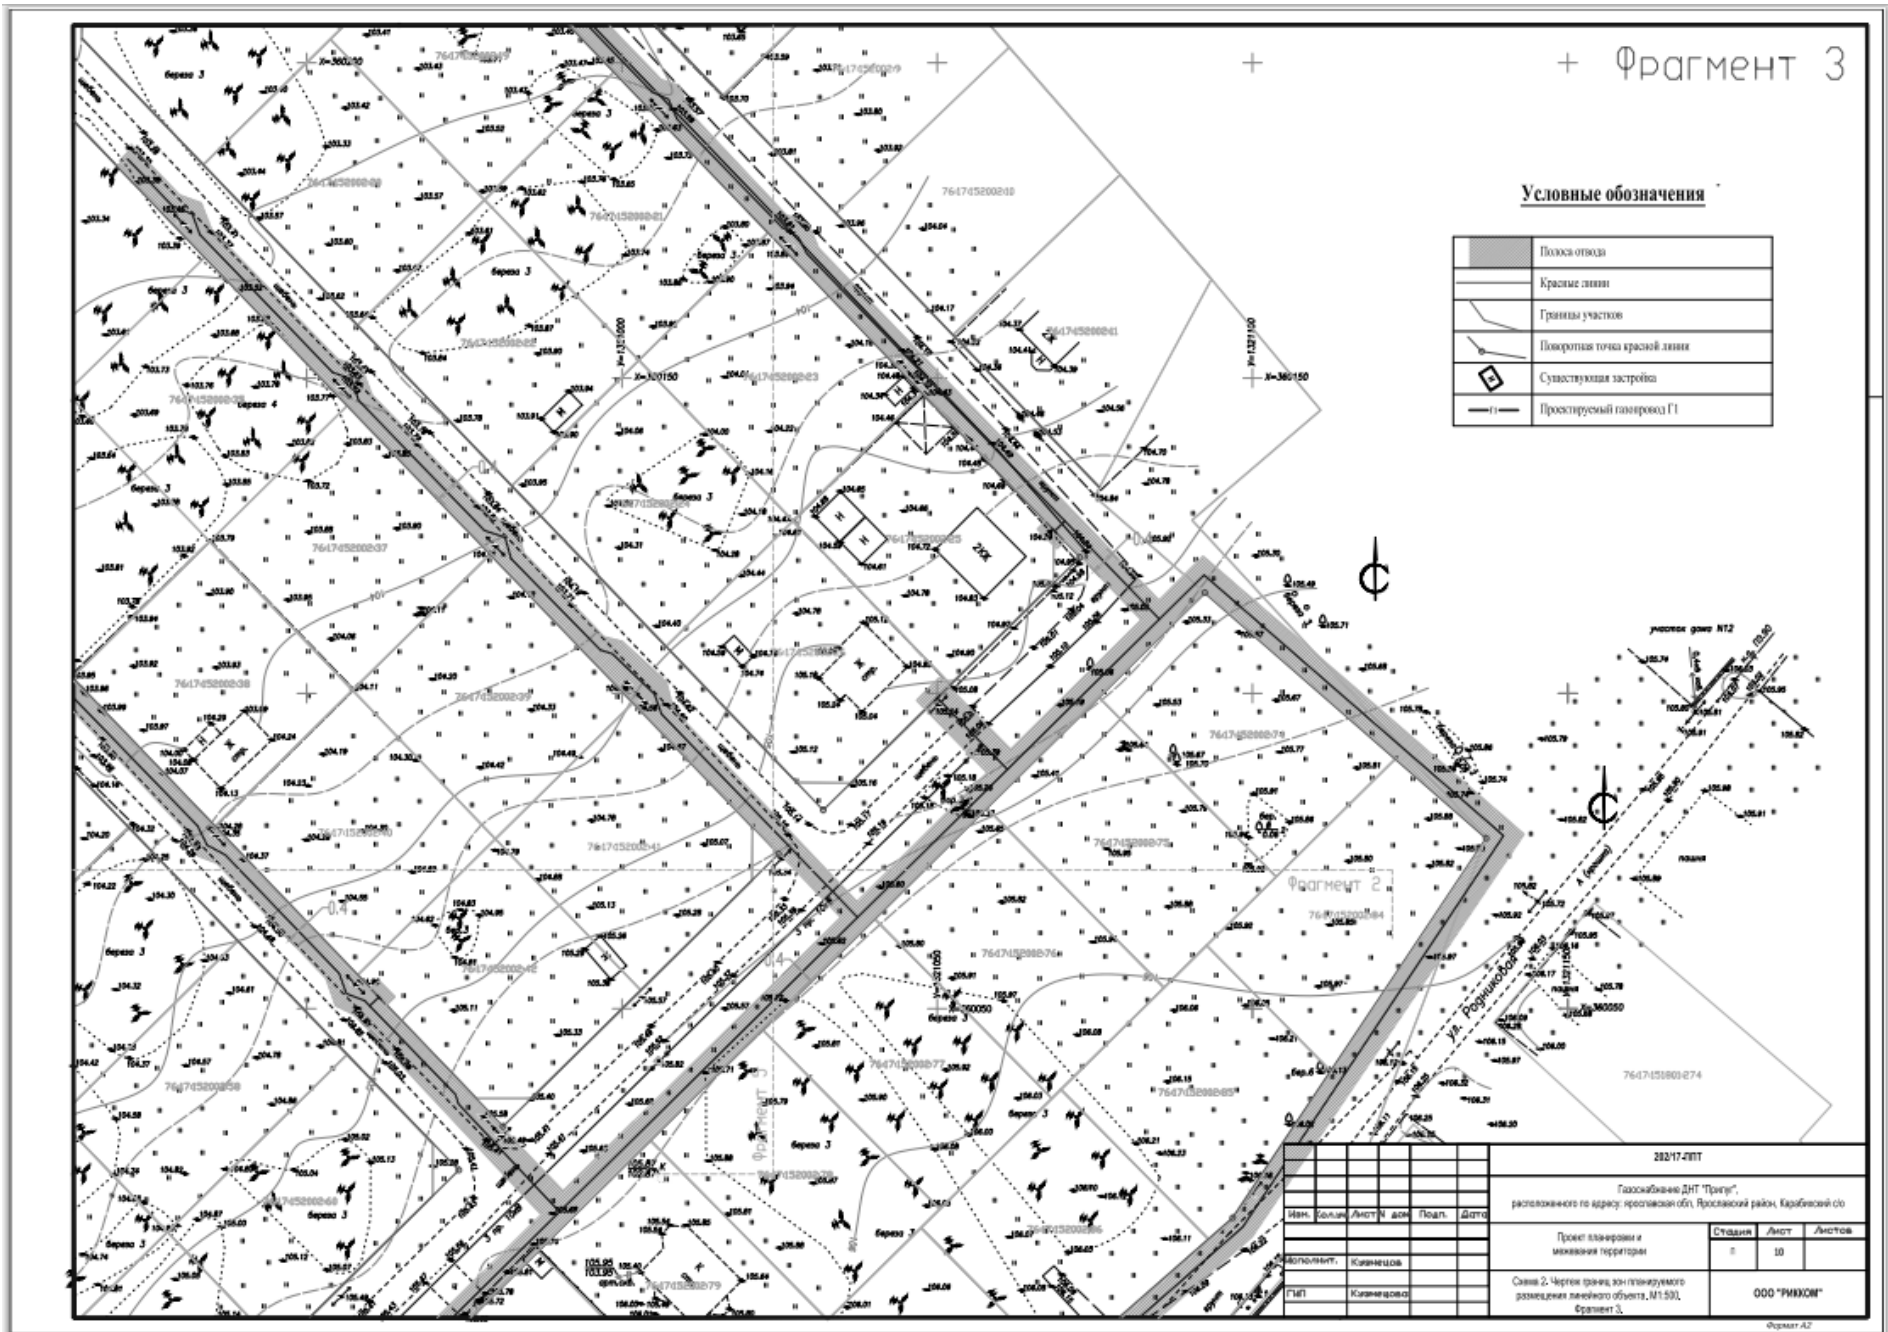


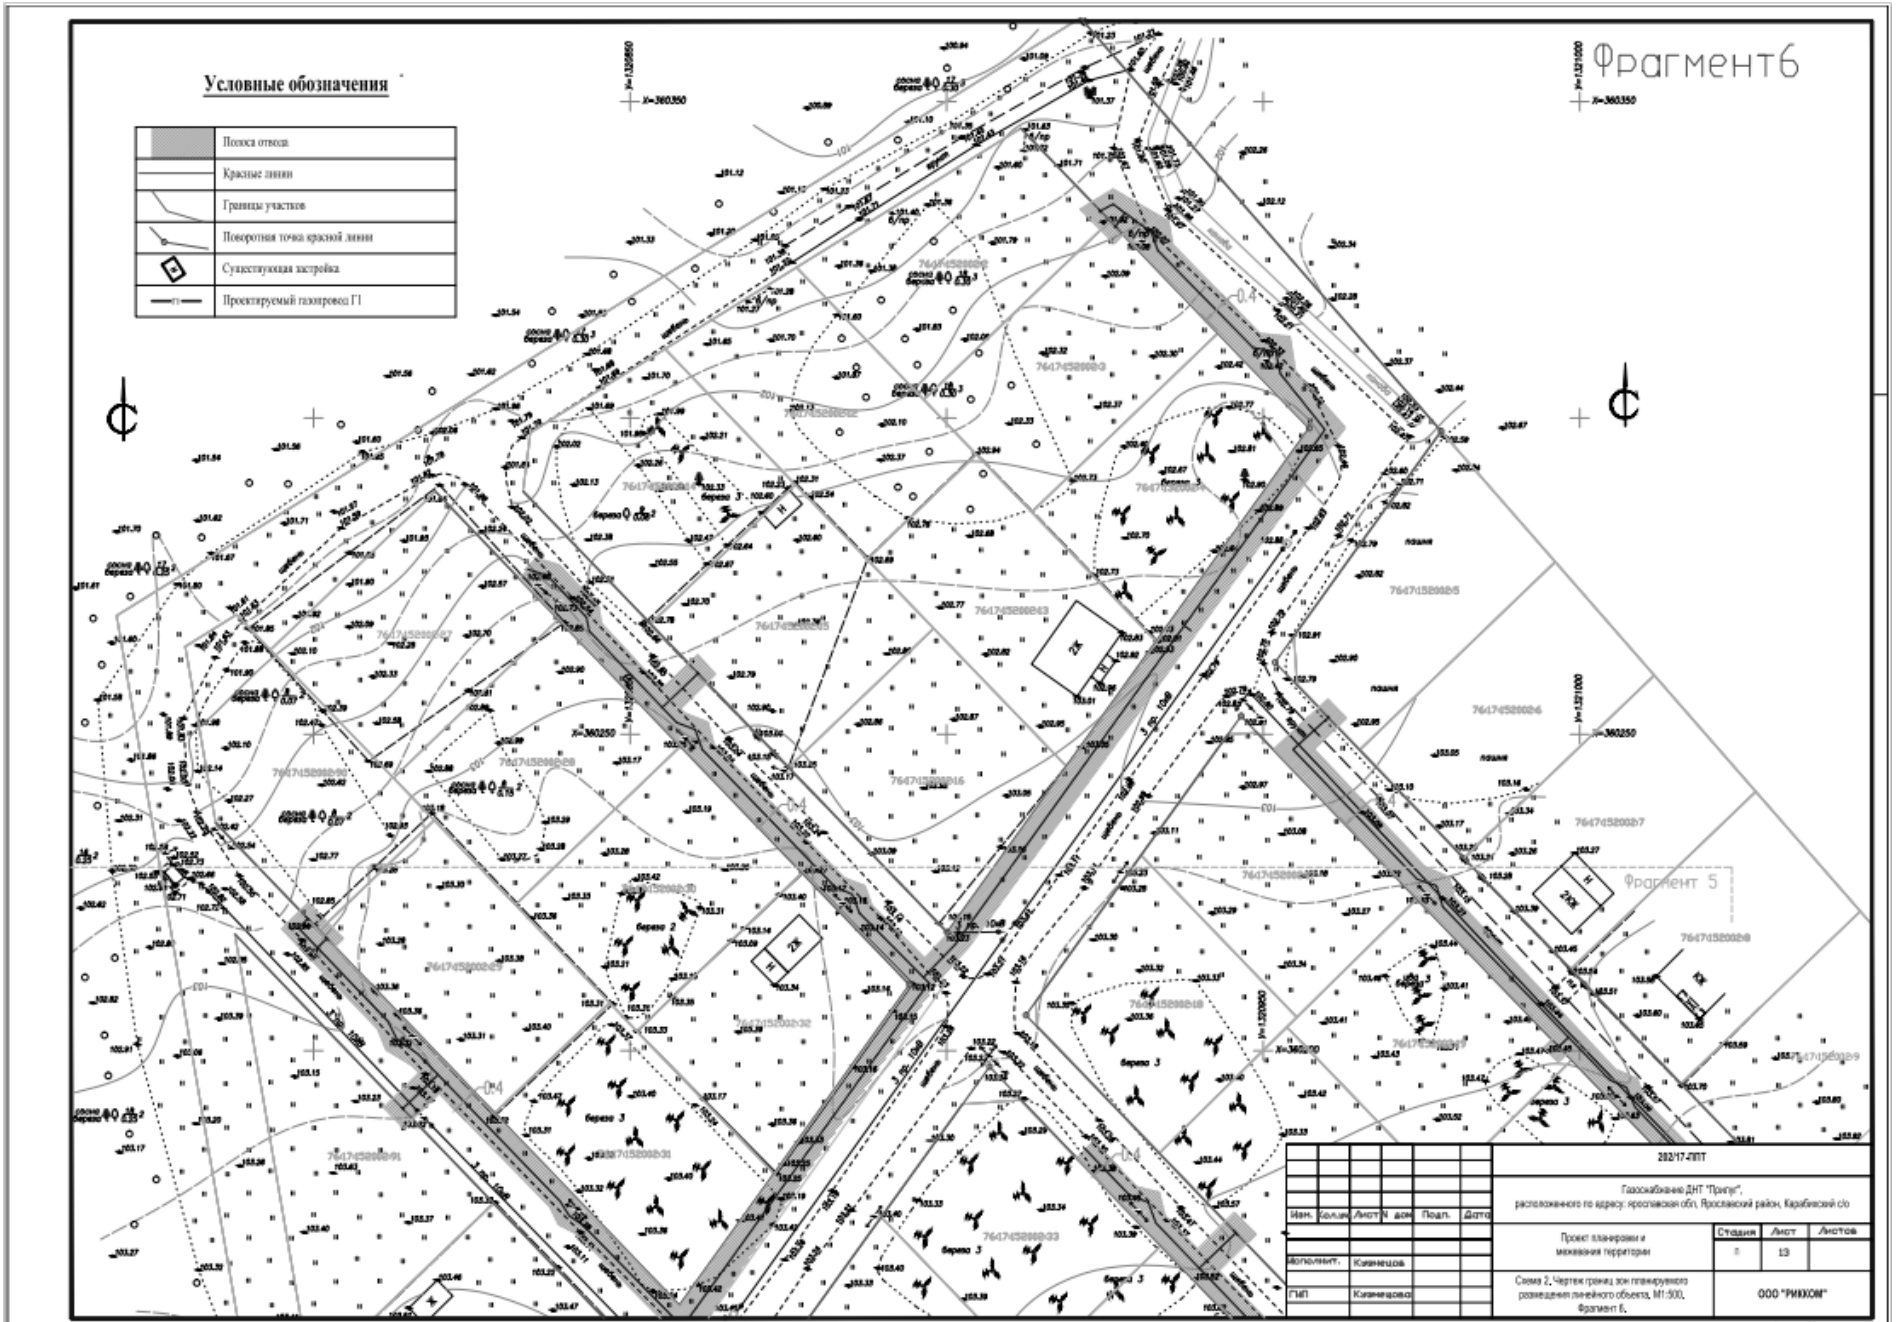
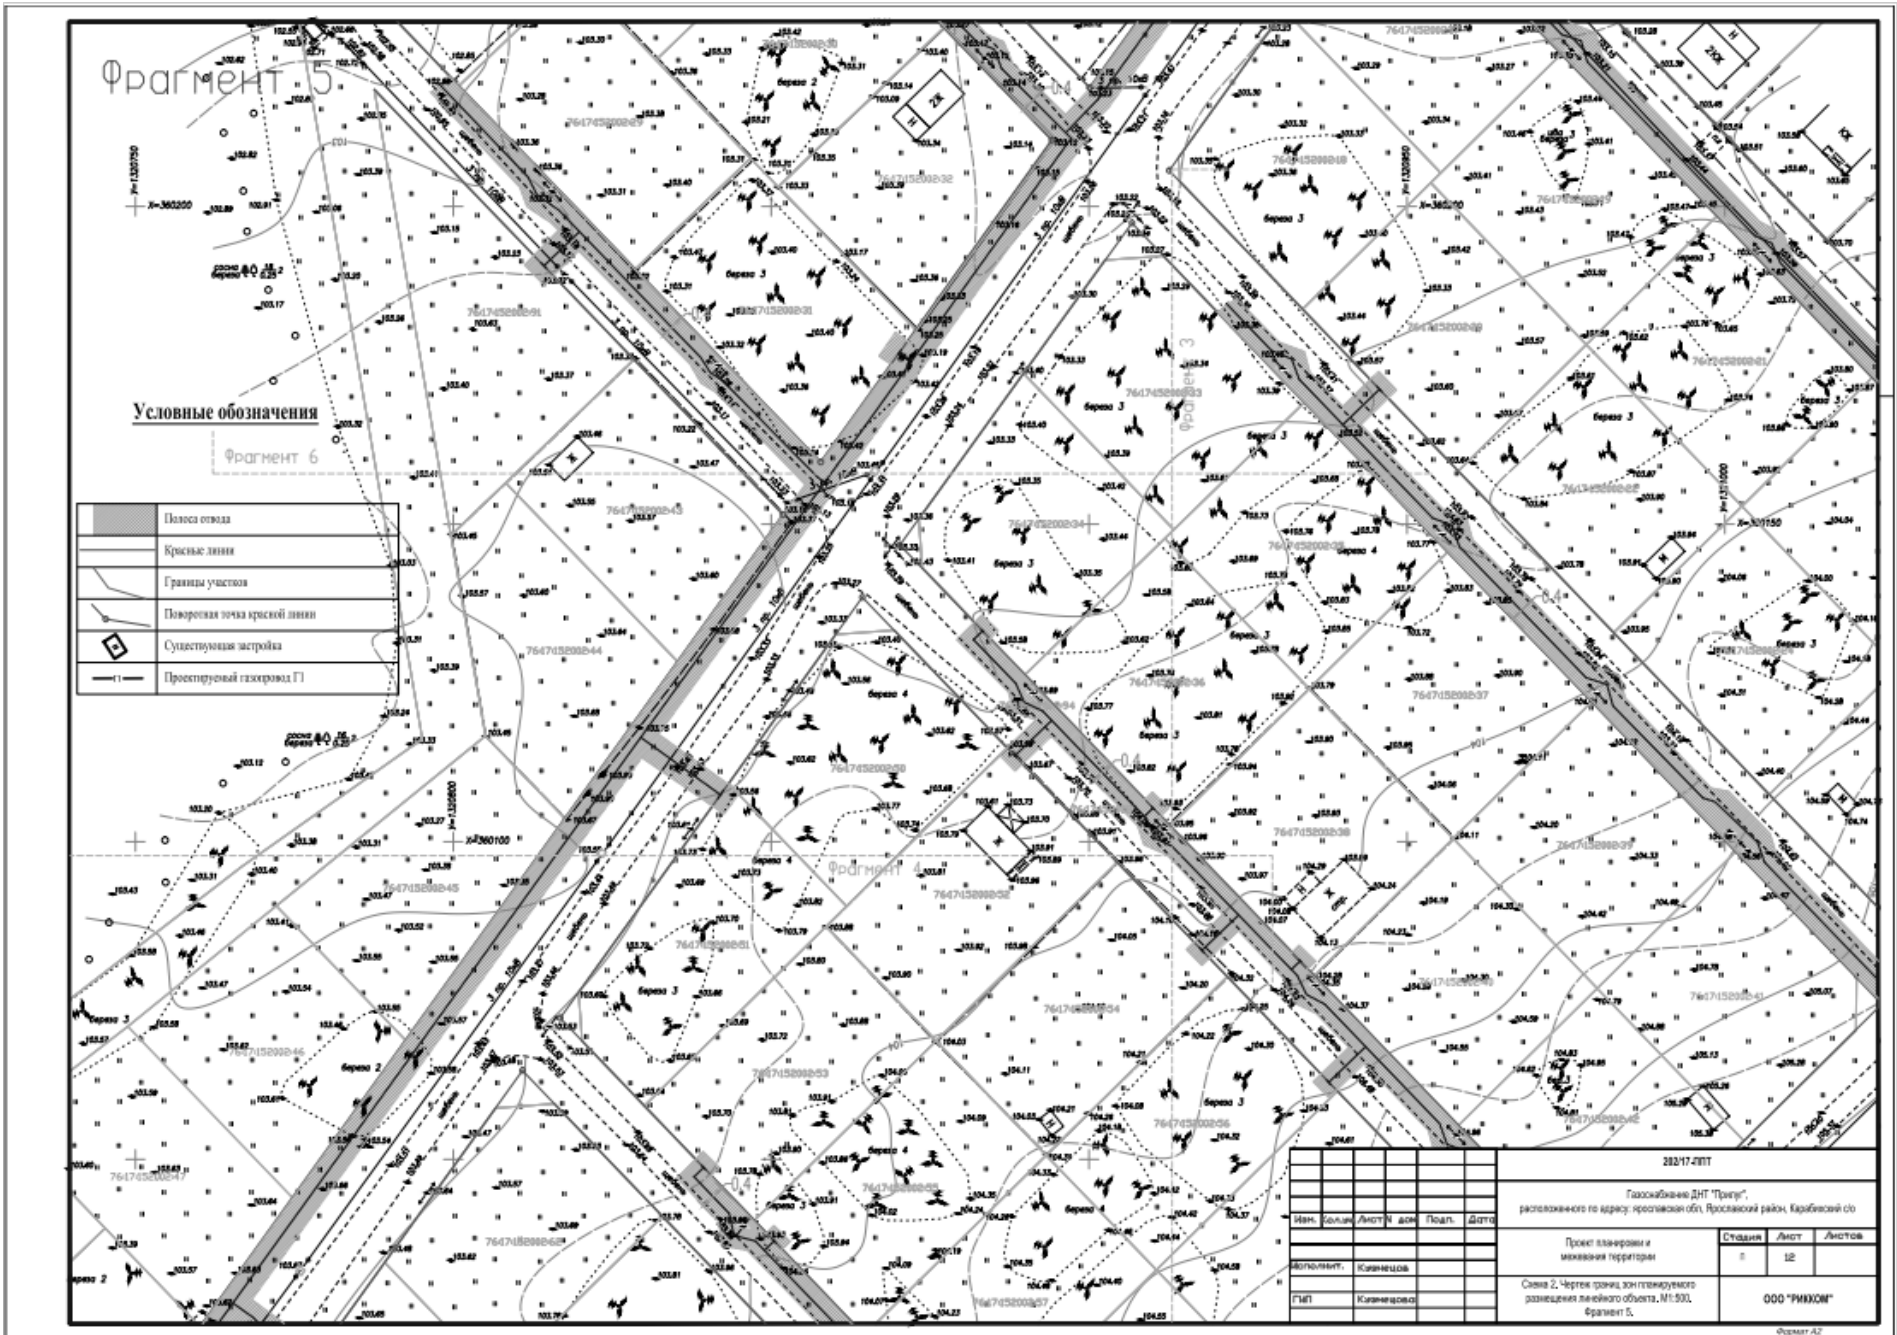








76:17:152002:94 - к.н.з.у. по территории ДНТ "Прилуг"


				202/17-ППТ				
				Газоснабжение ДНТ "Прилуг", расположенного по адресу: ярославская обл, Ярославский район, Карабицкий с/п				
Изм.	Кол-во	Лист	№ док	Подп.	Дата			
				Проект планировки и межевания территории		Стадия	Лист	Листов
Исполнит.	Кузнецов					п	14	
ГИП	Кузнецова					ООО "РИККОМ"		
				Схема расположения элементов планировочной структуры М 1:5000.				

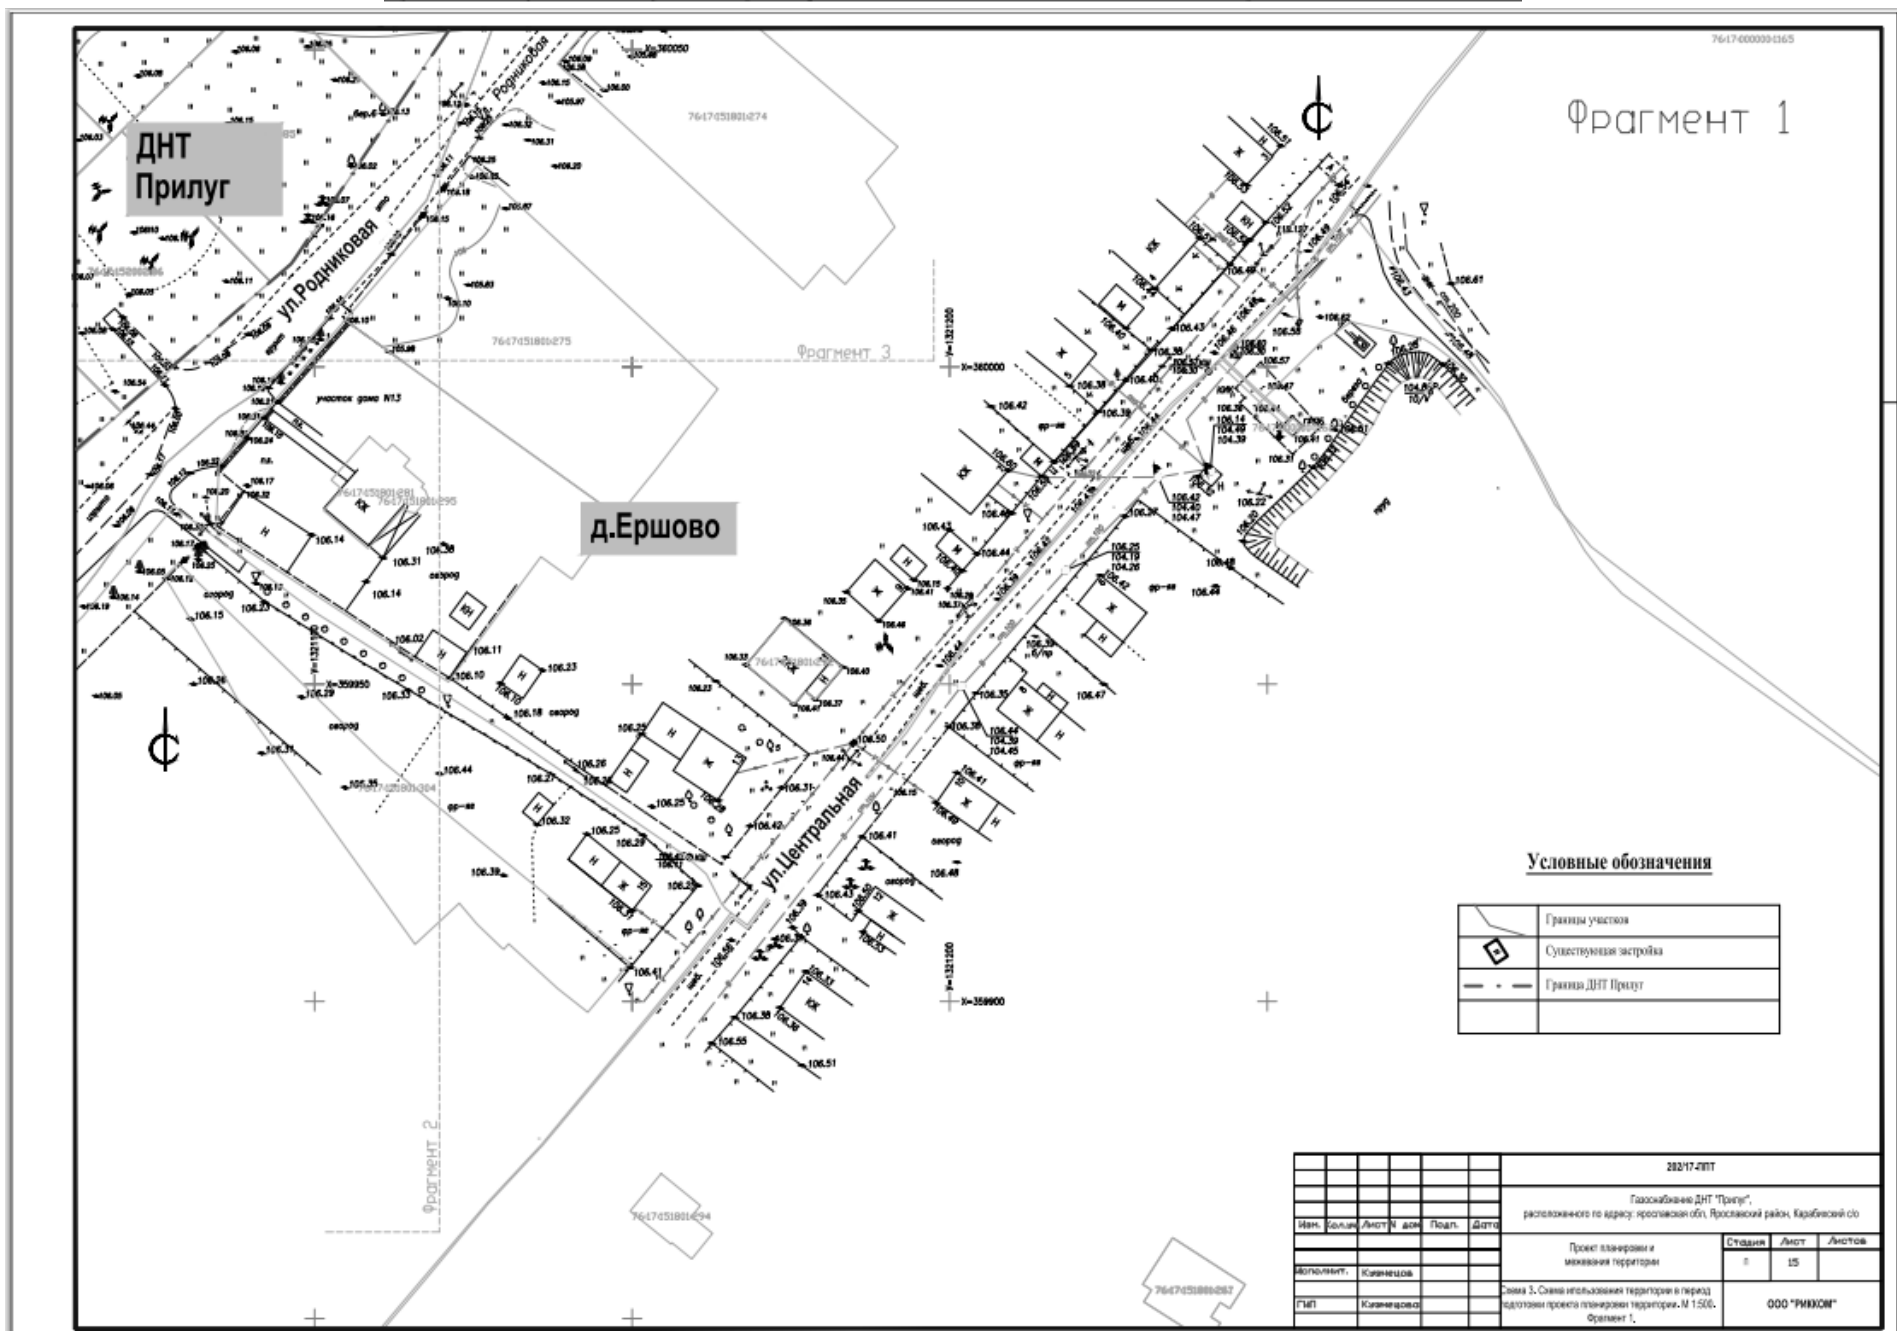


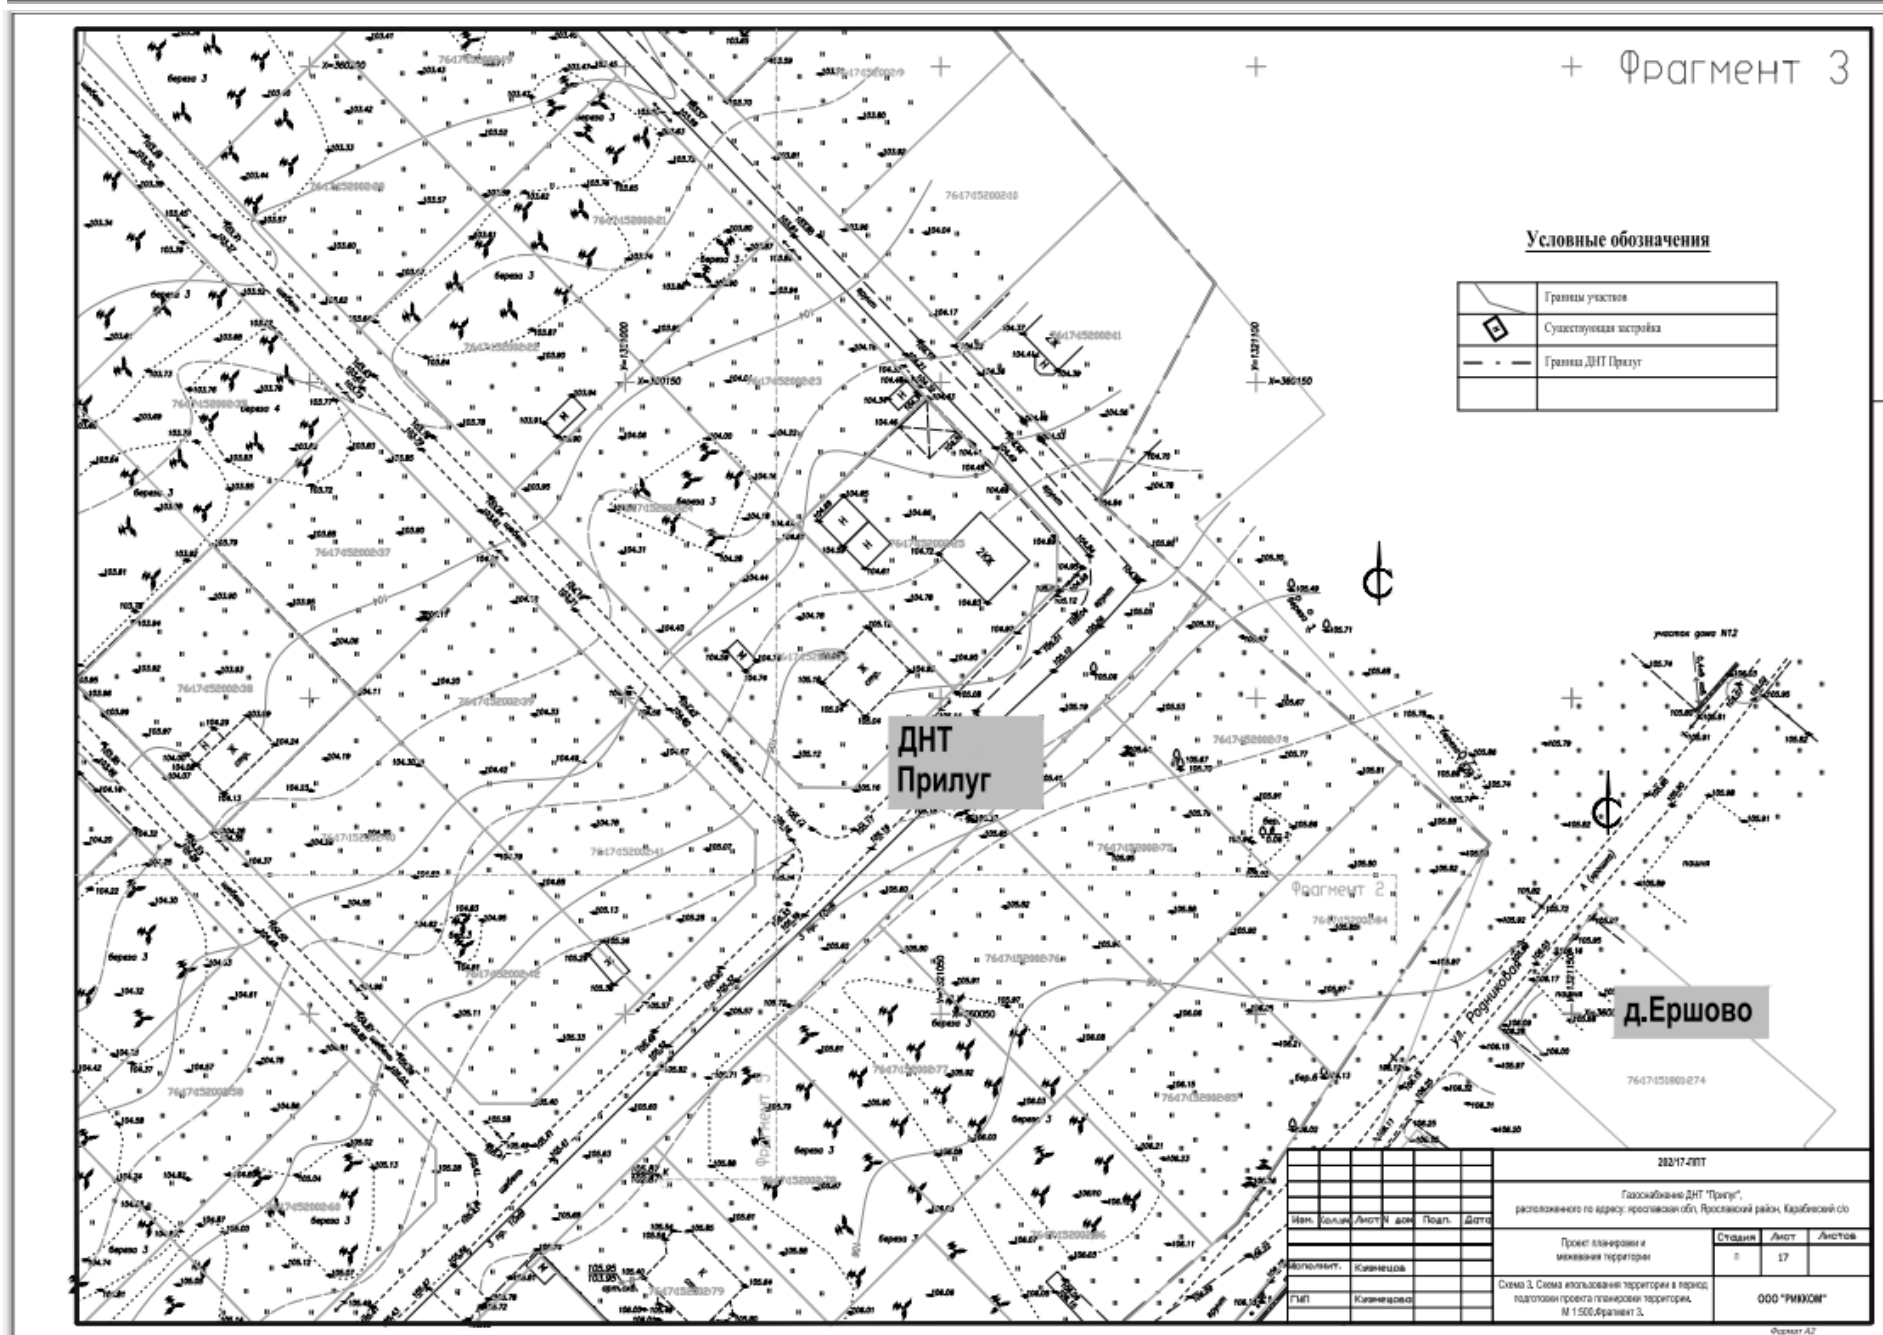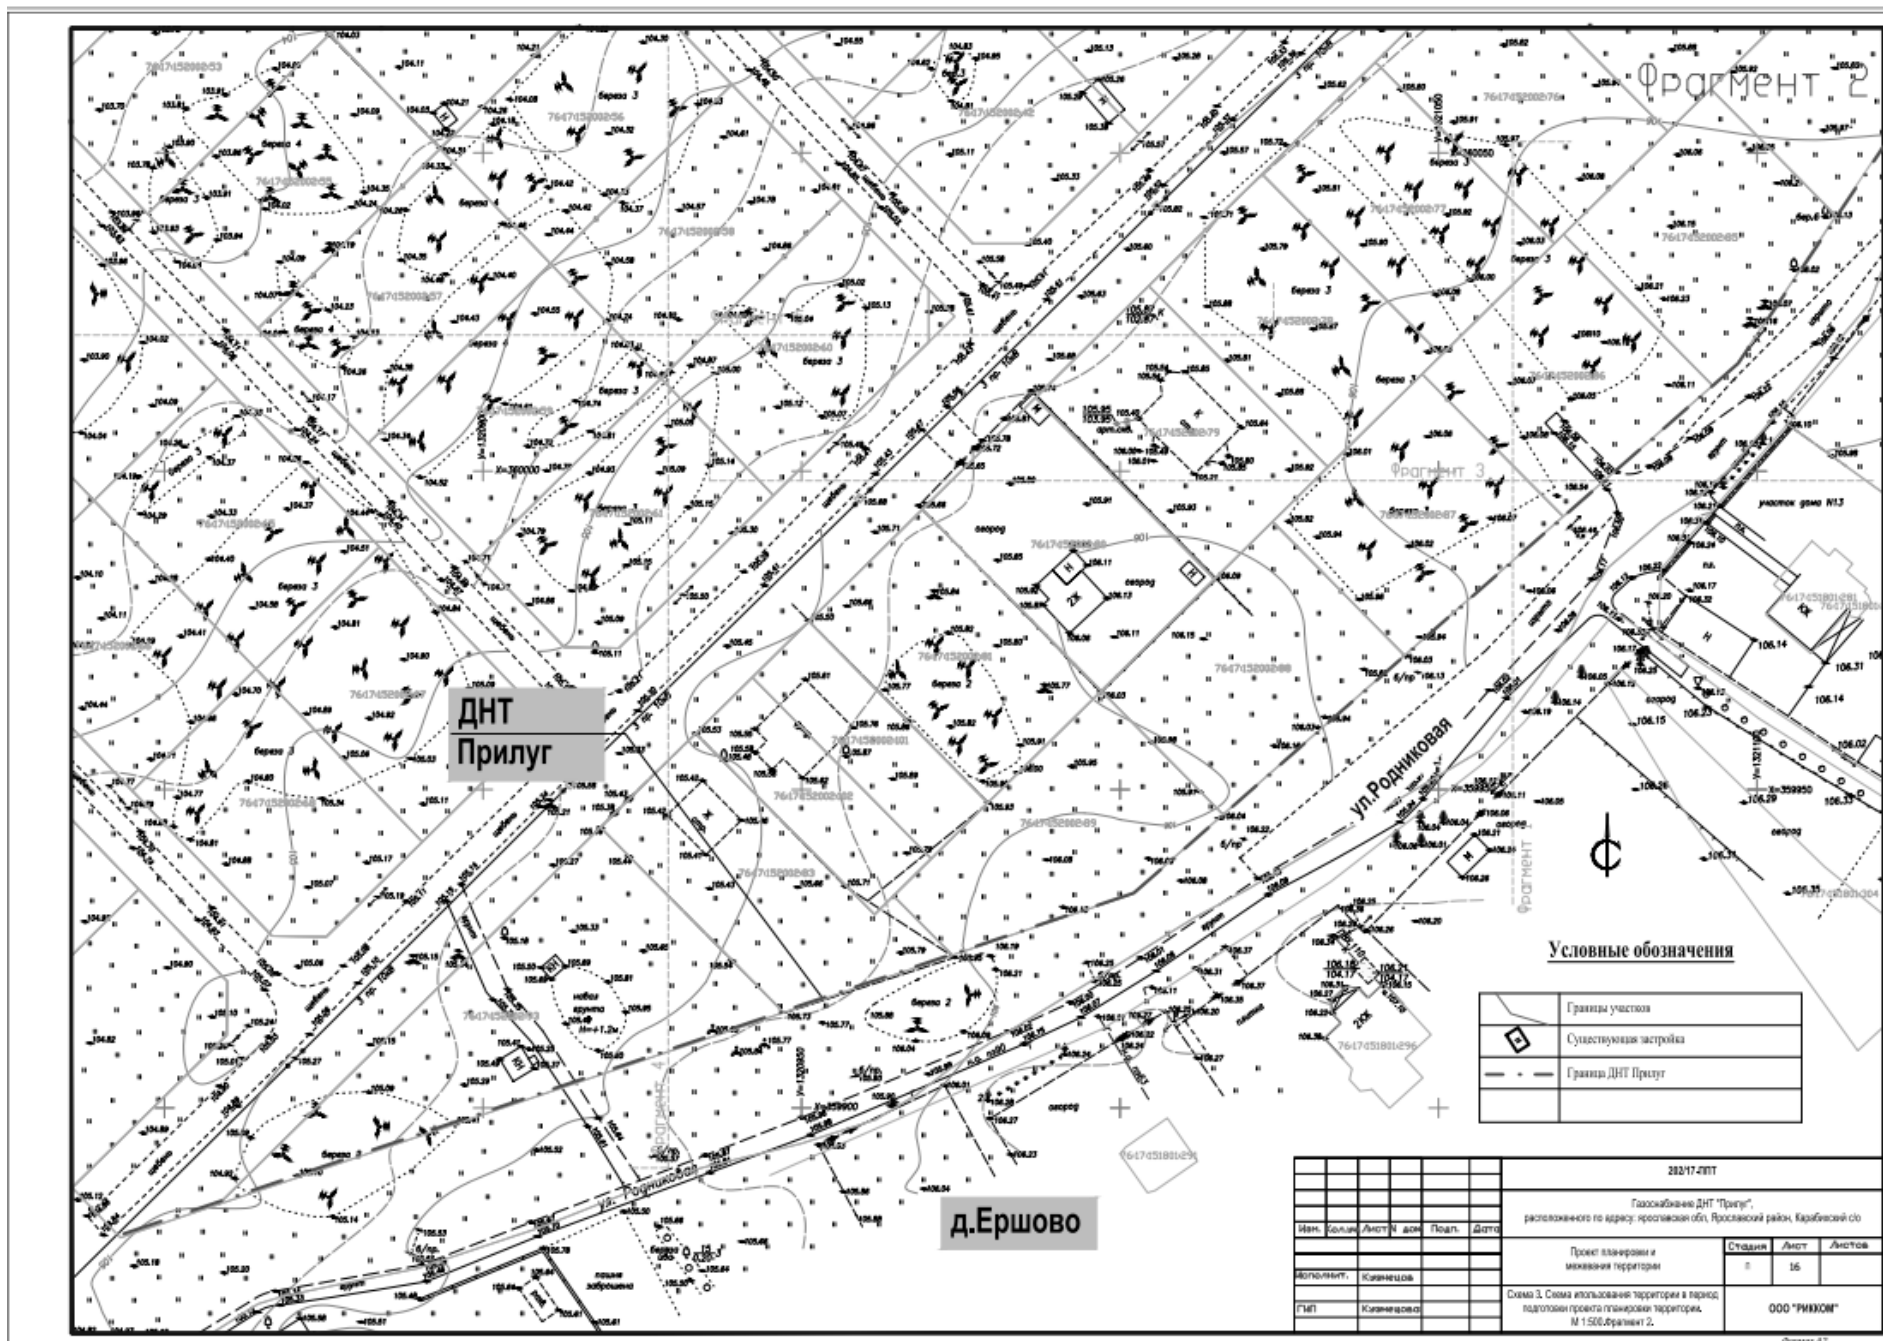

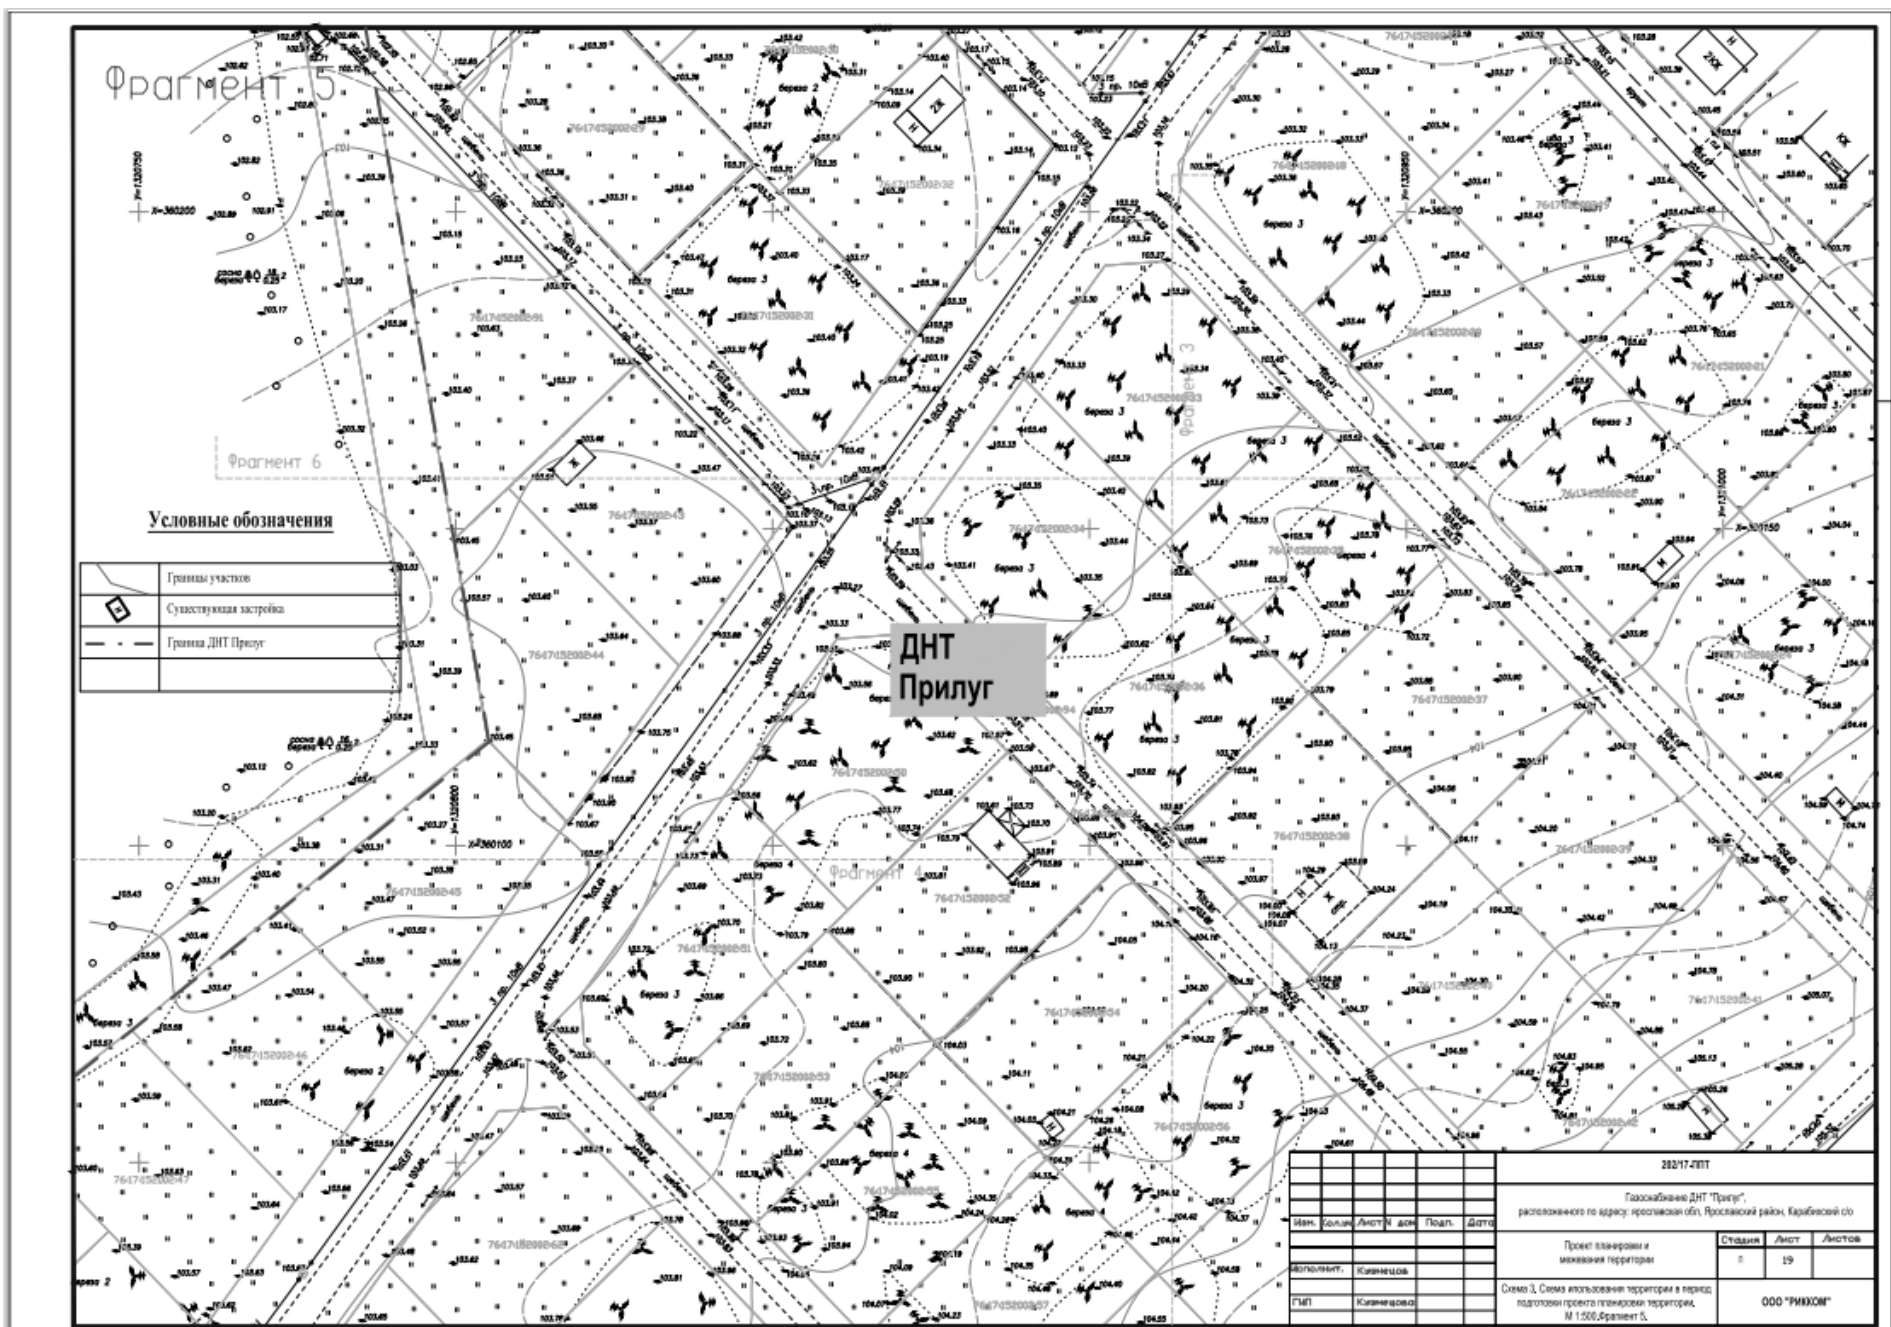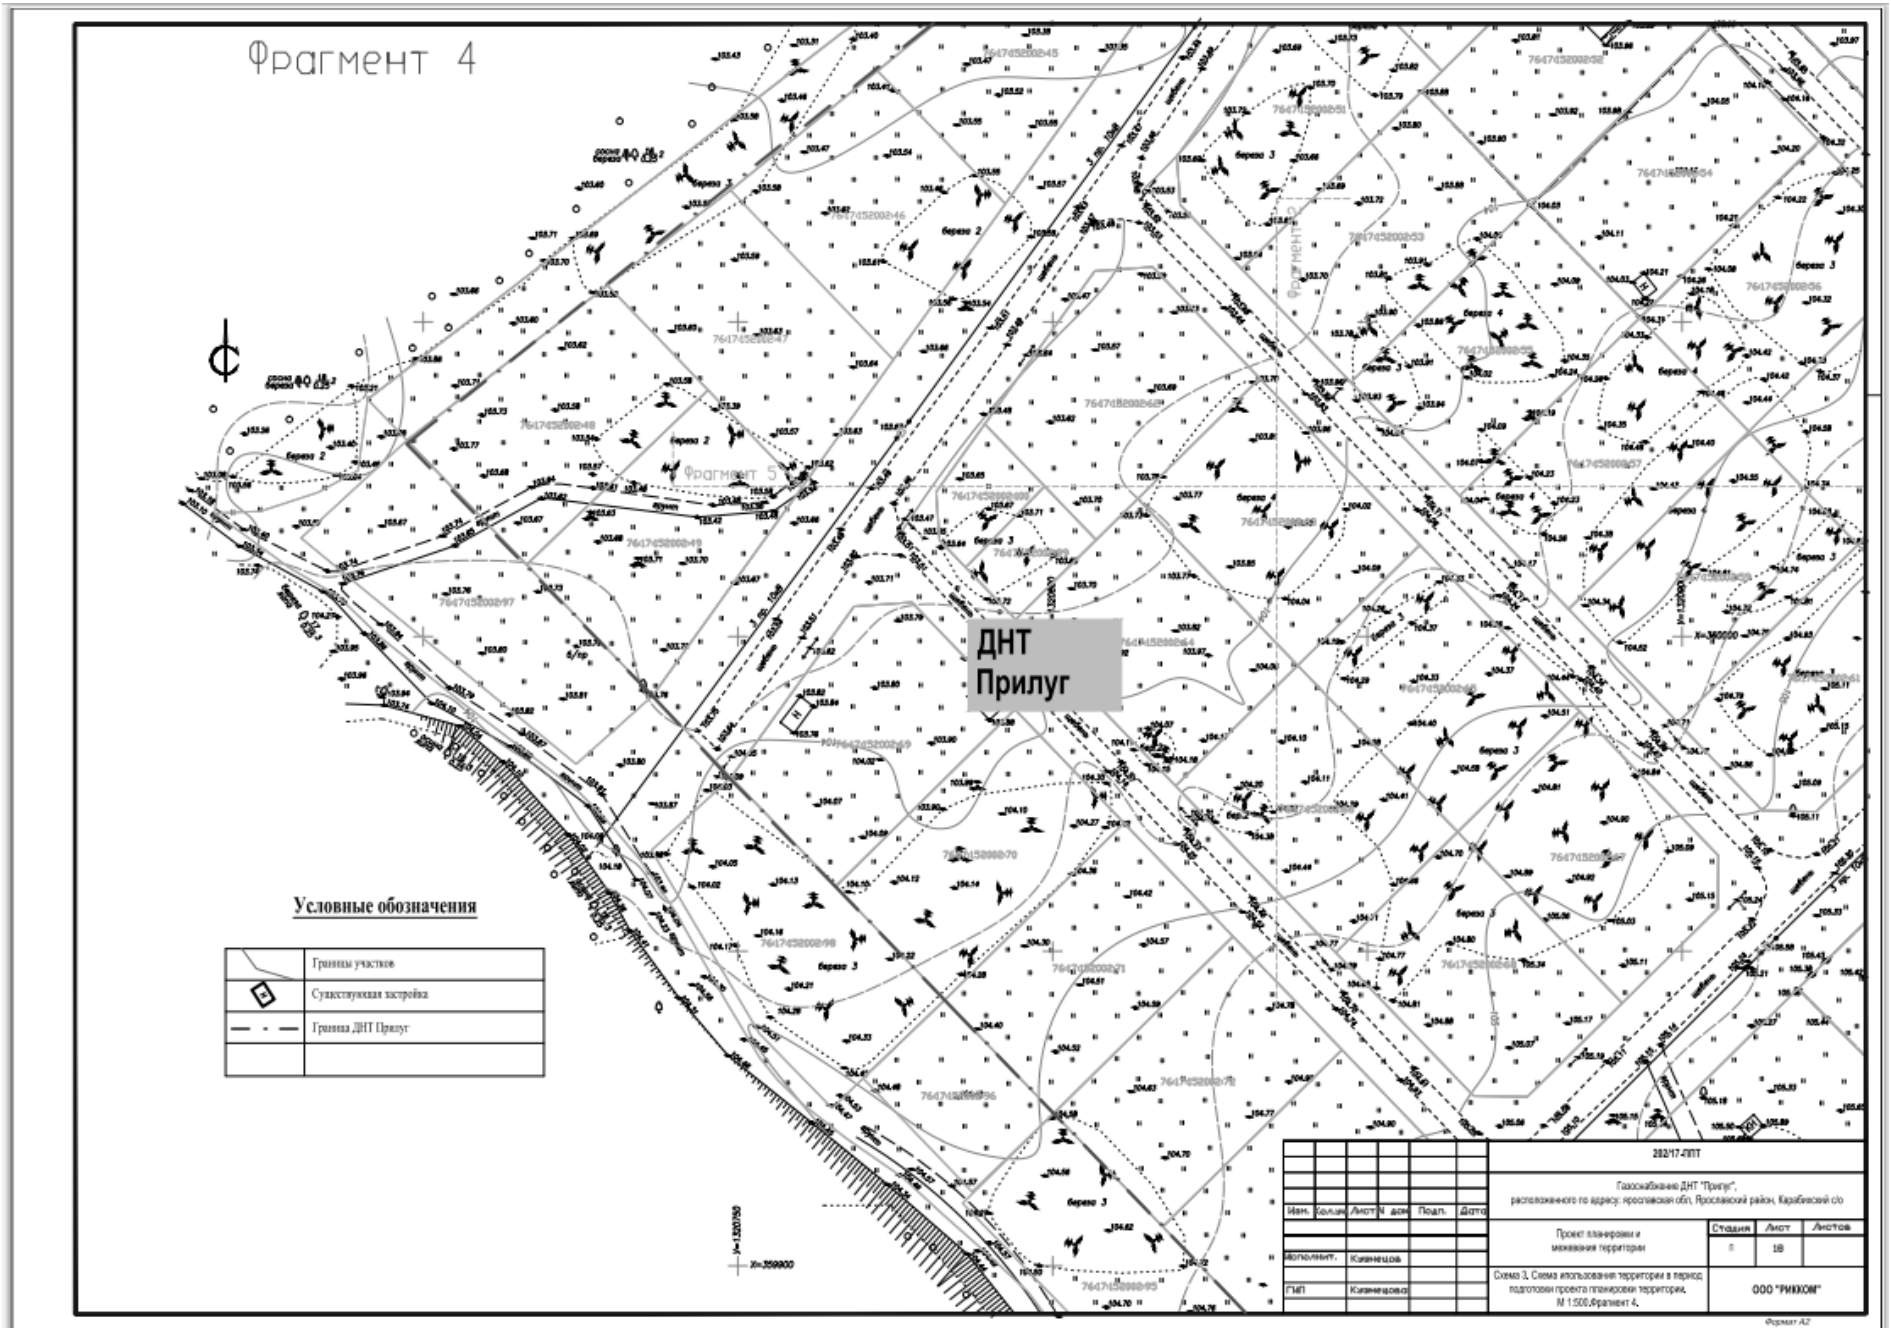


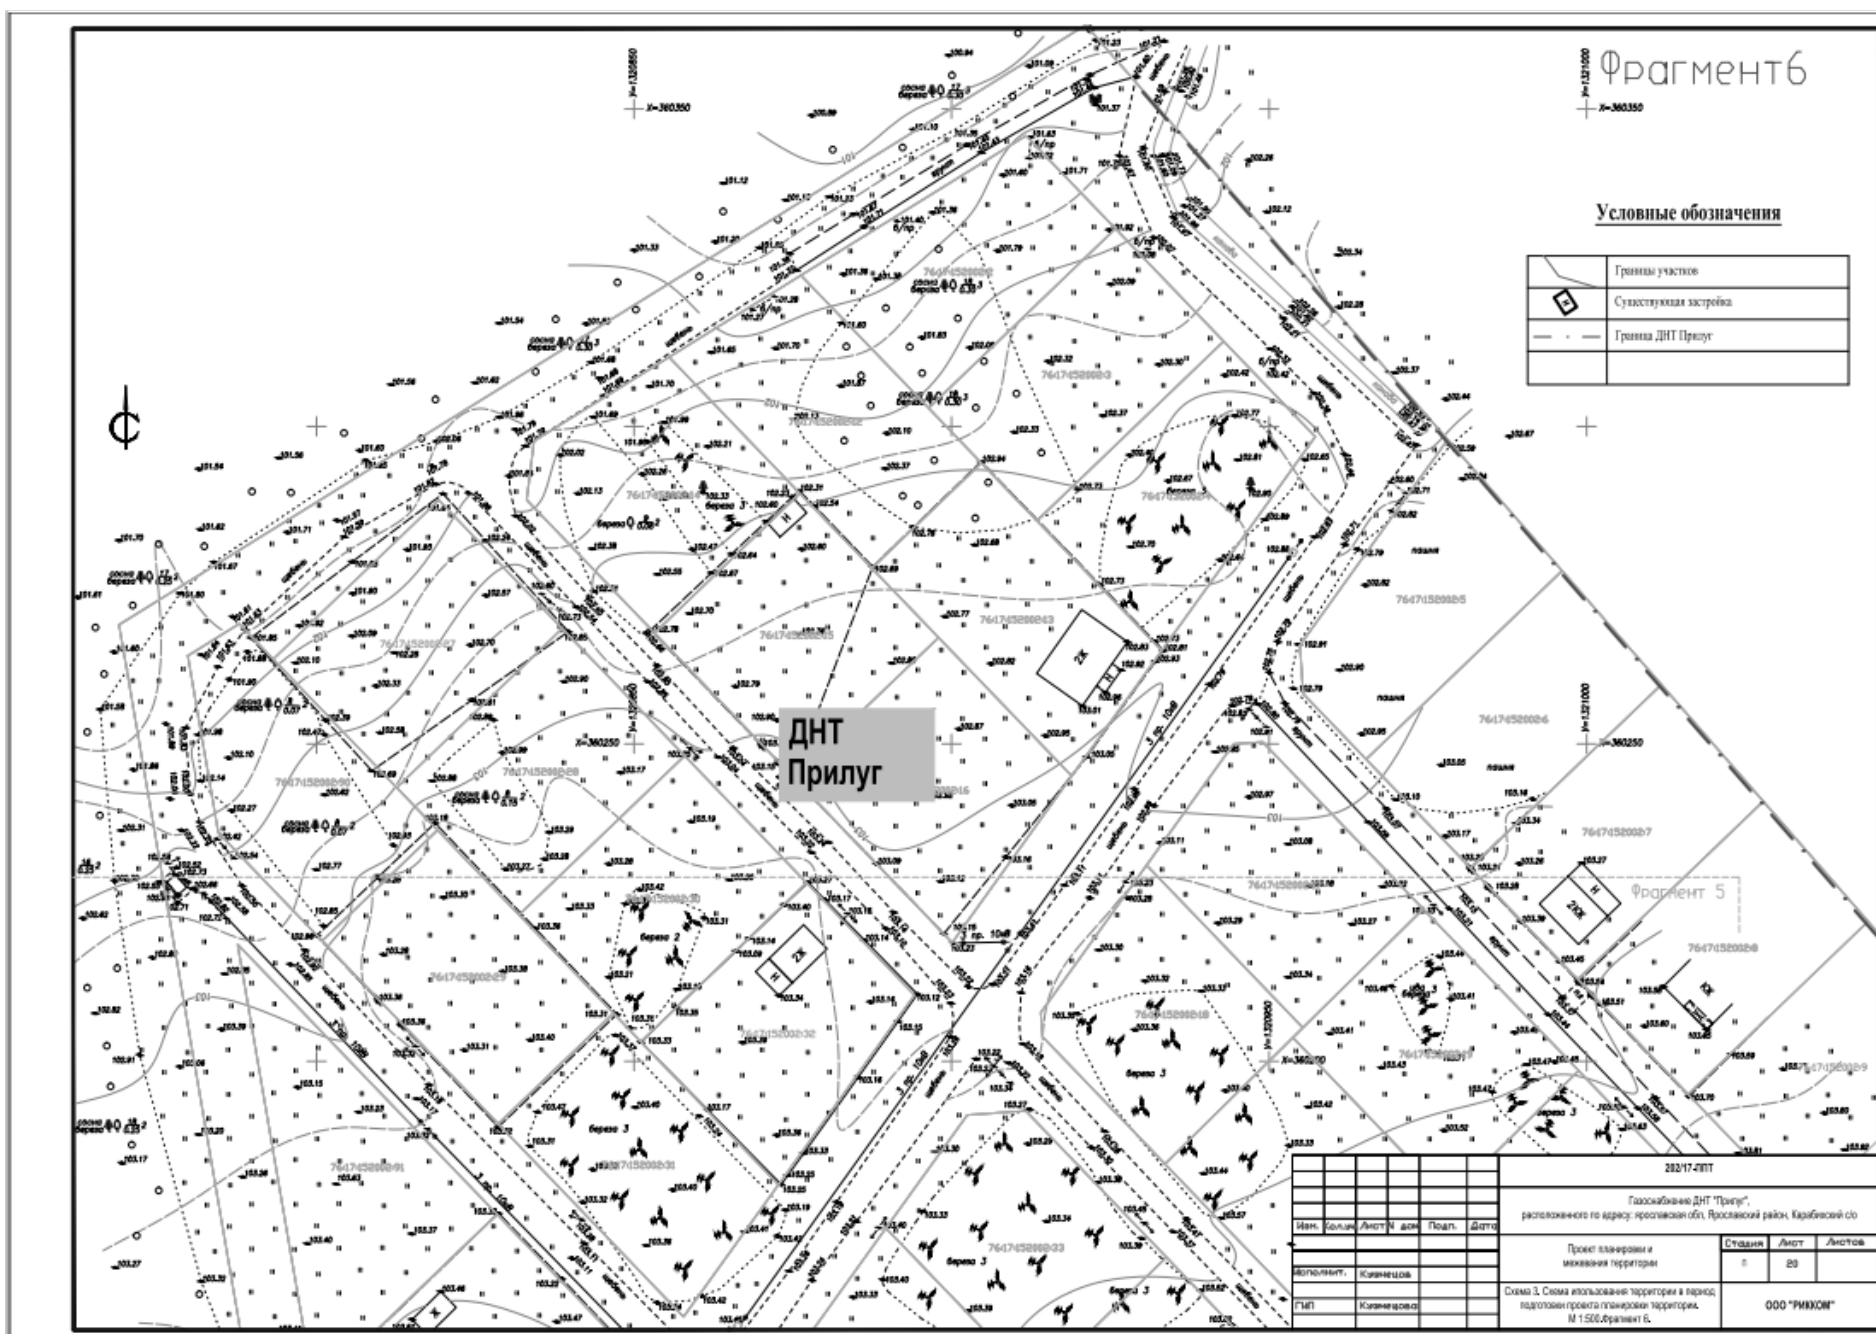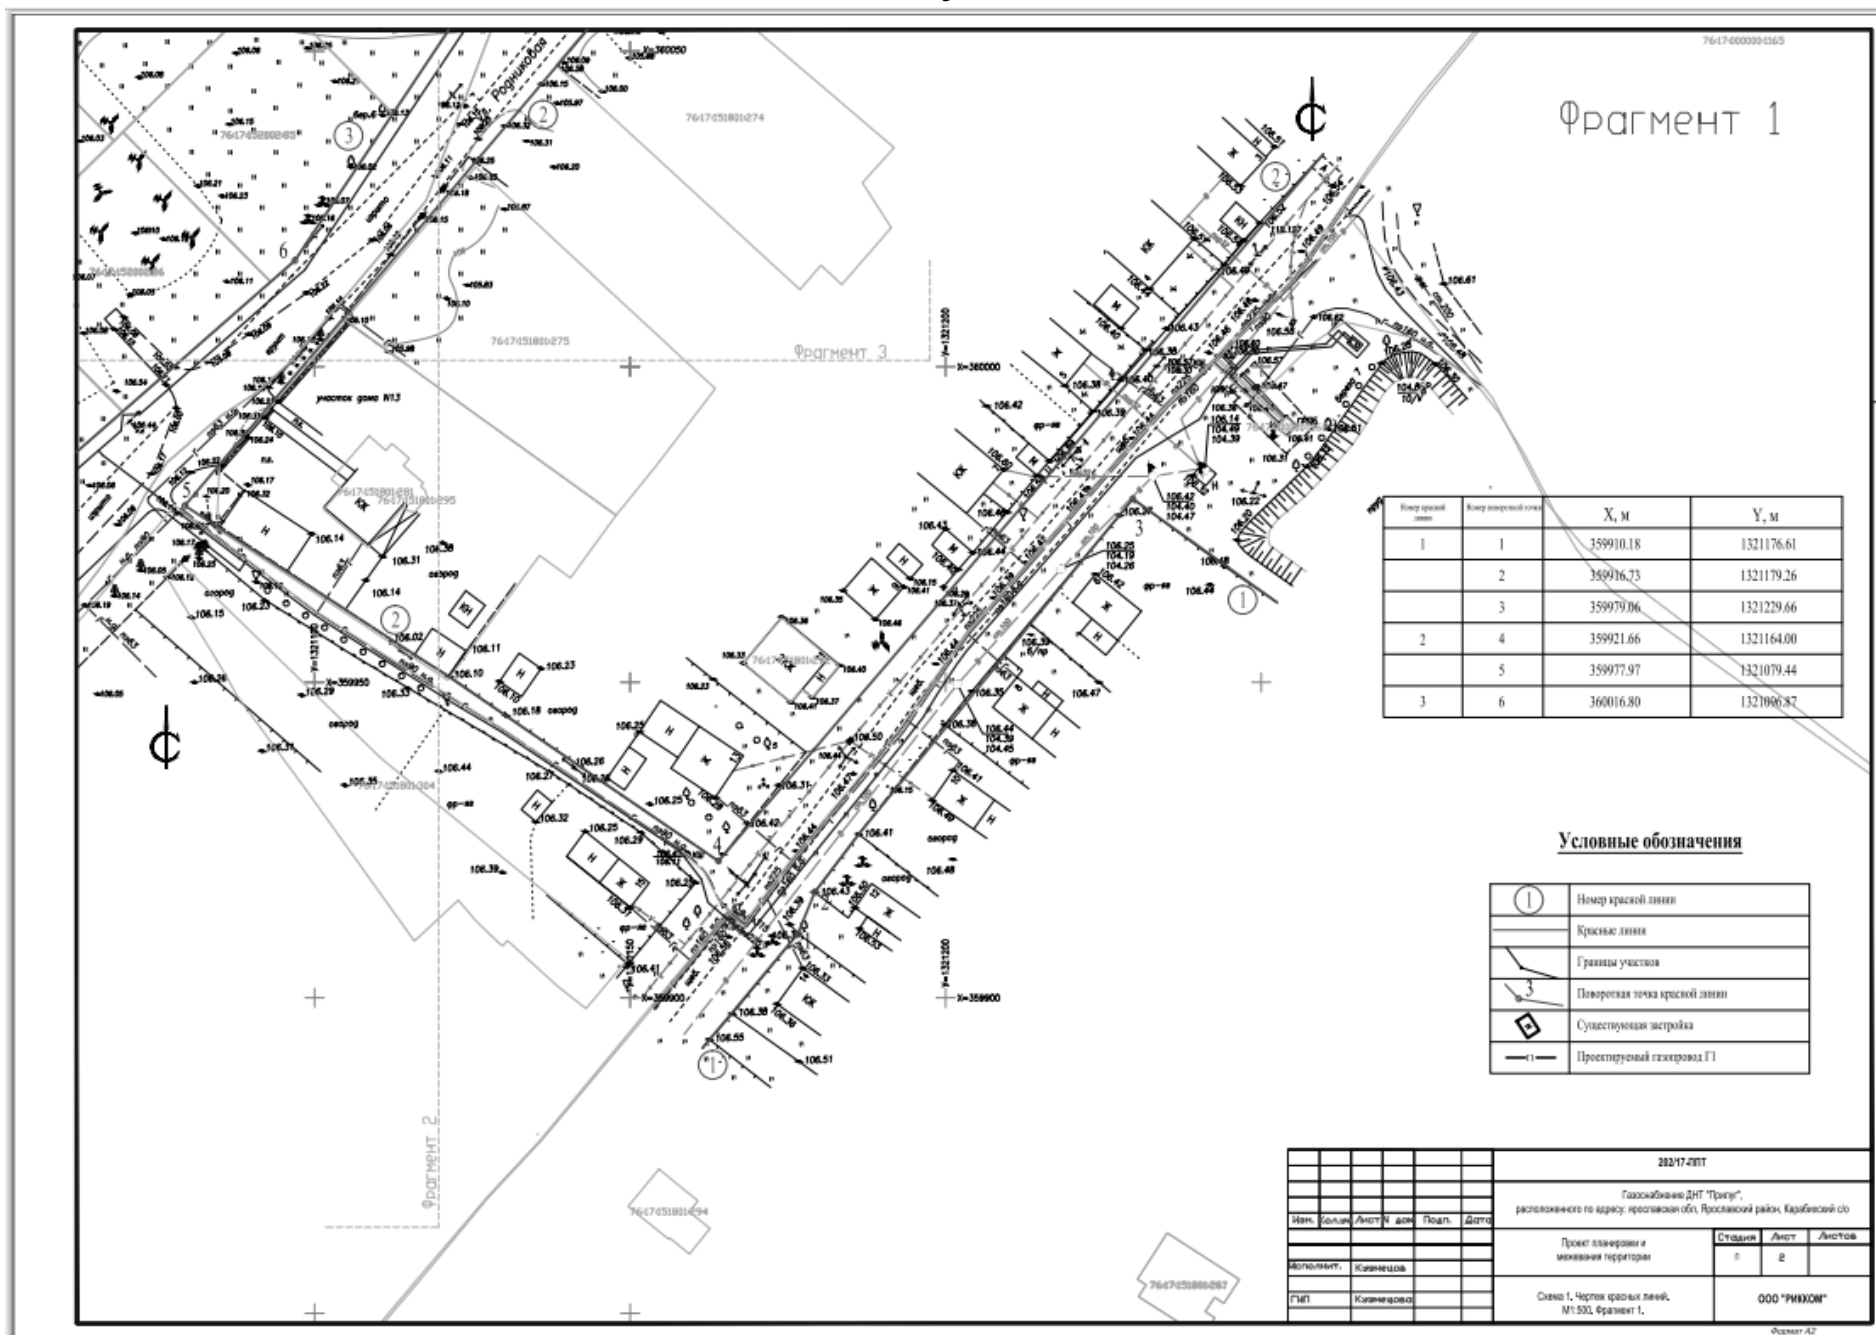


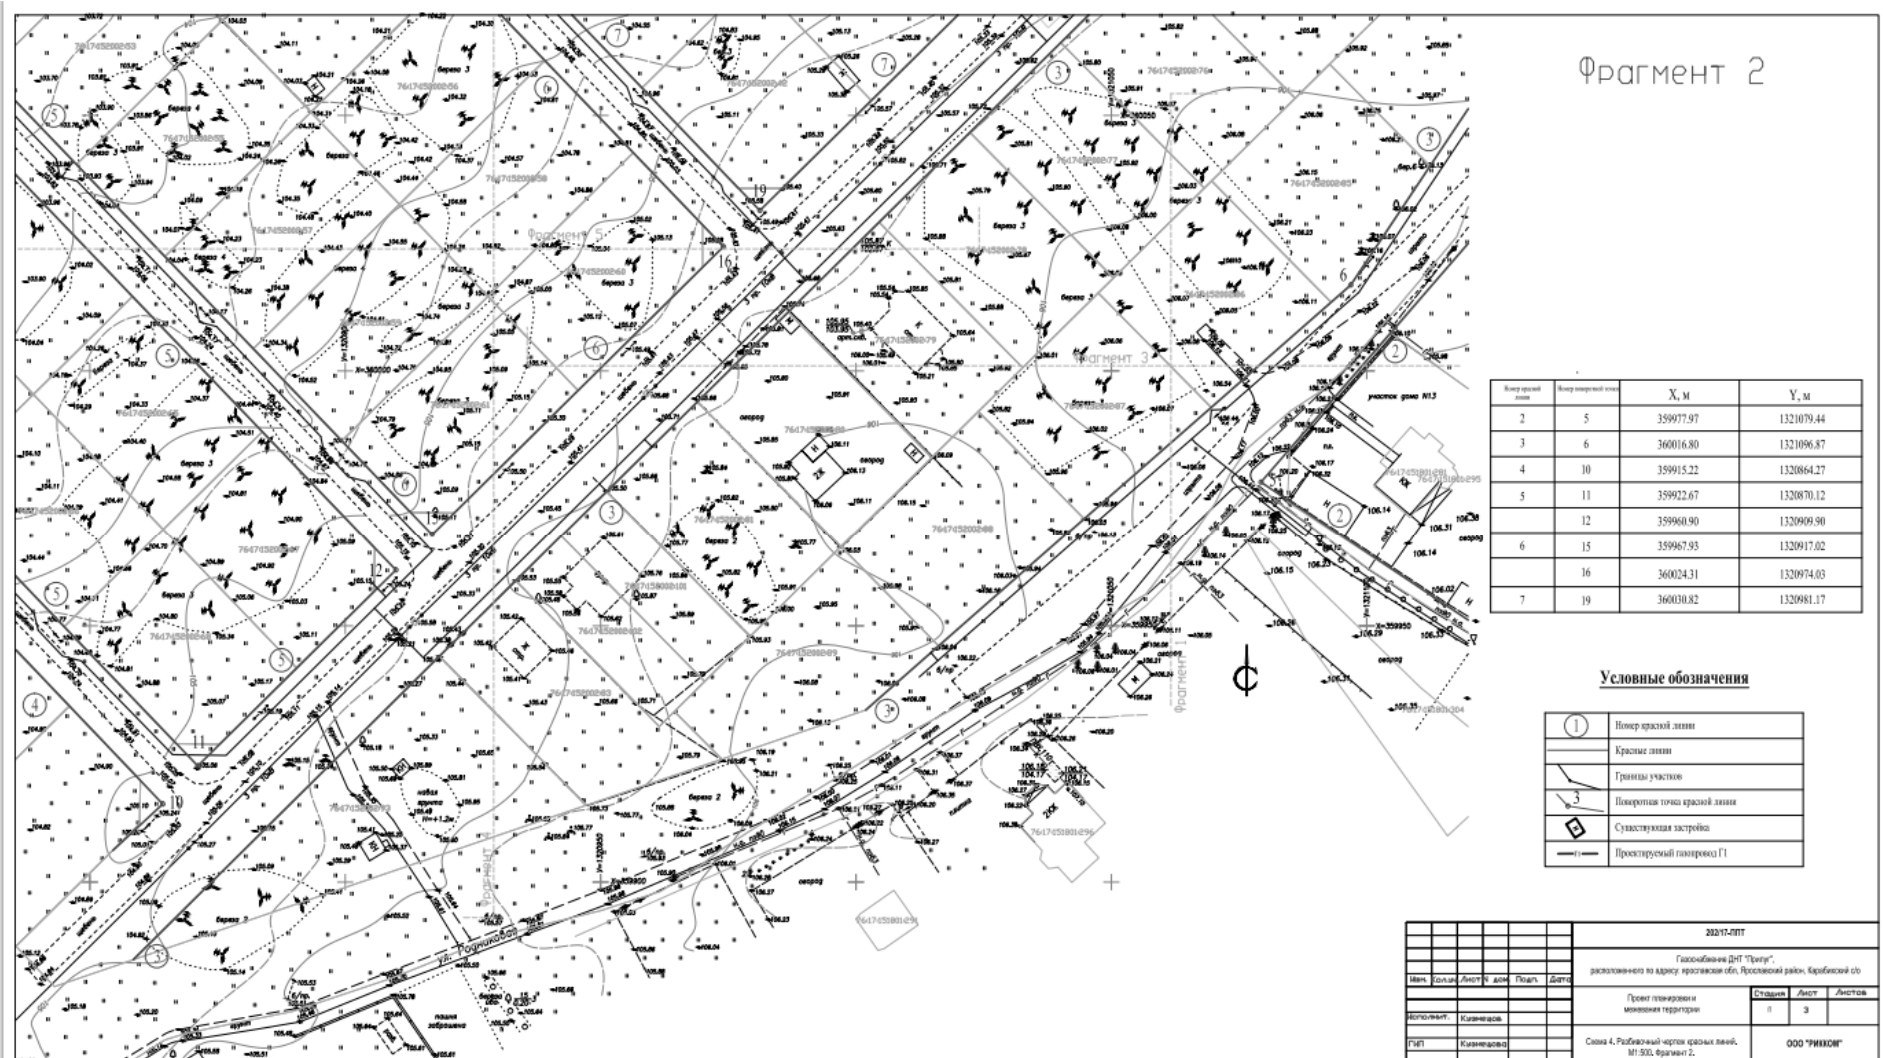



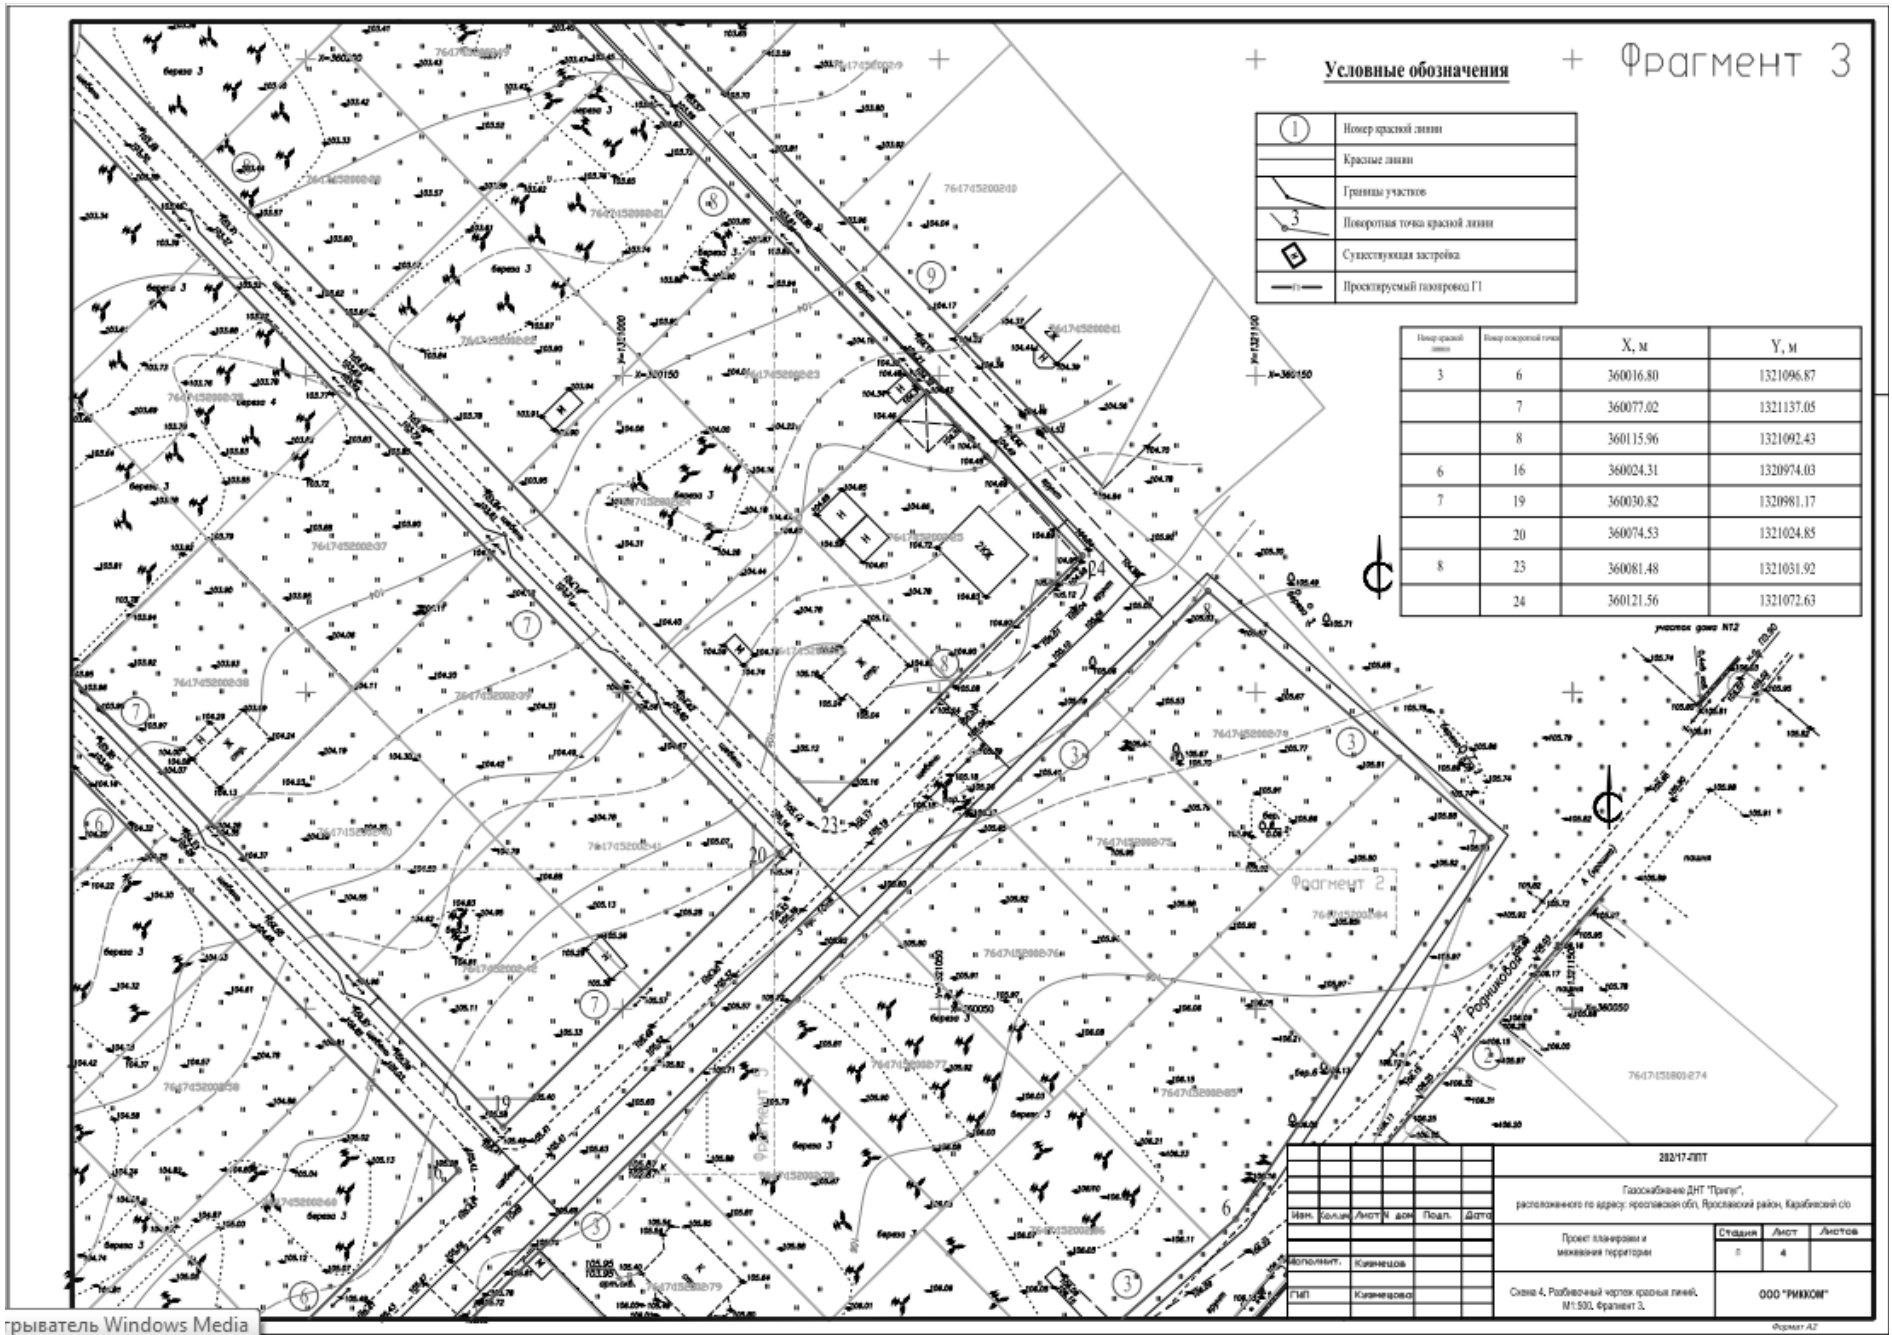


рываетель Windows Media

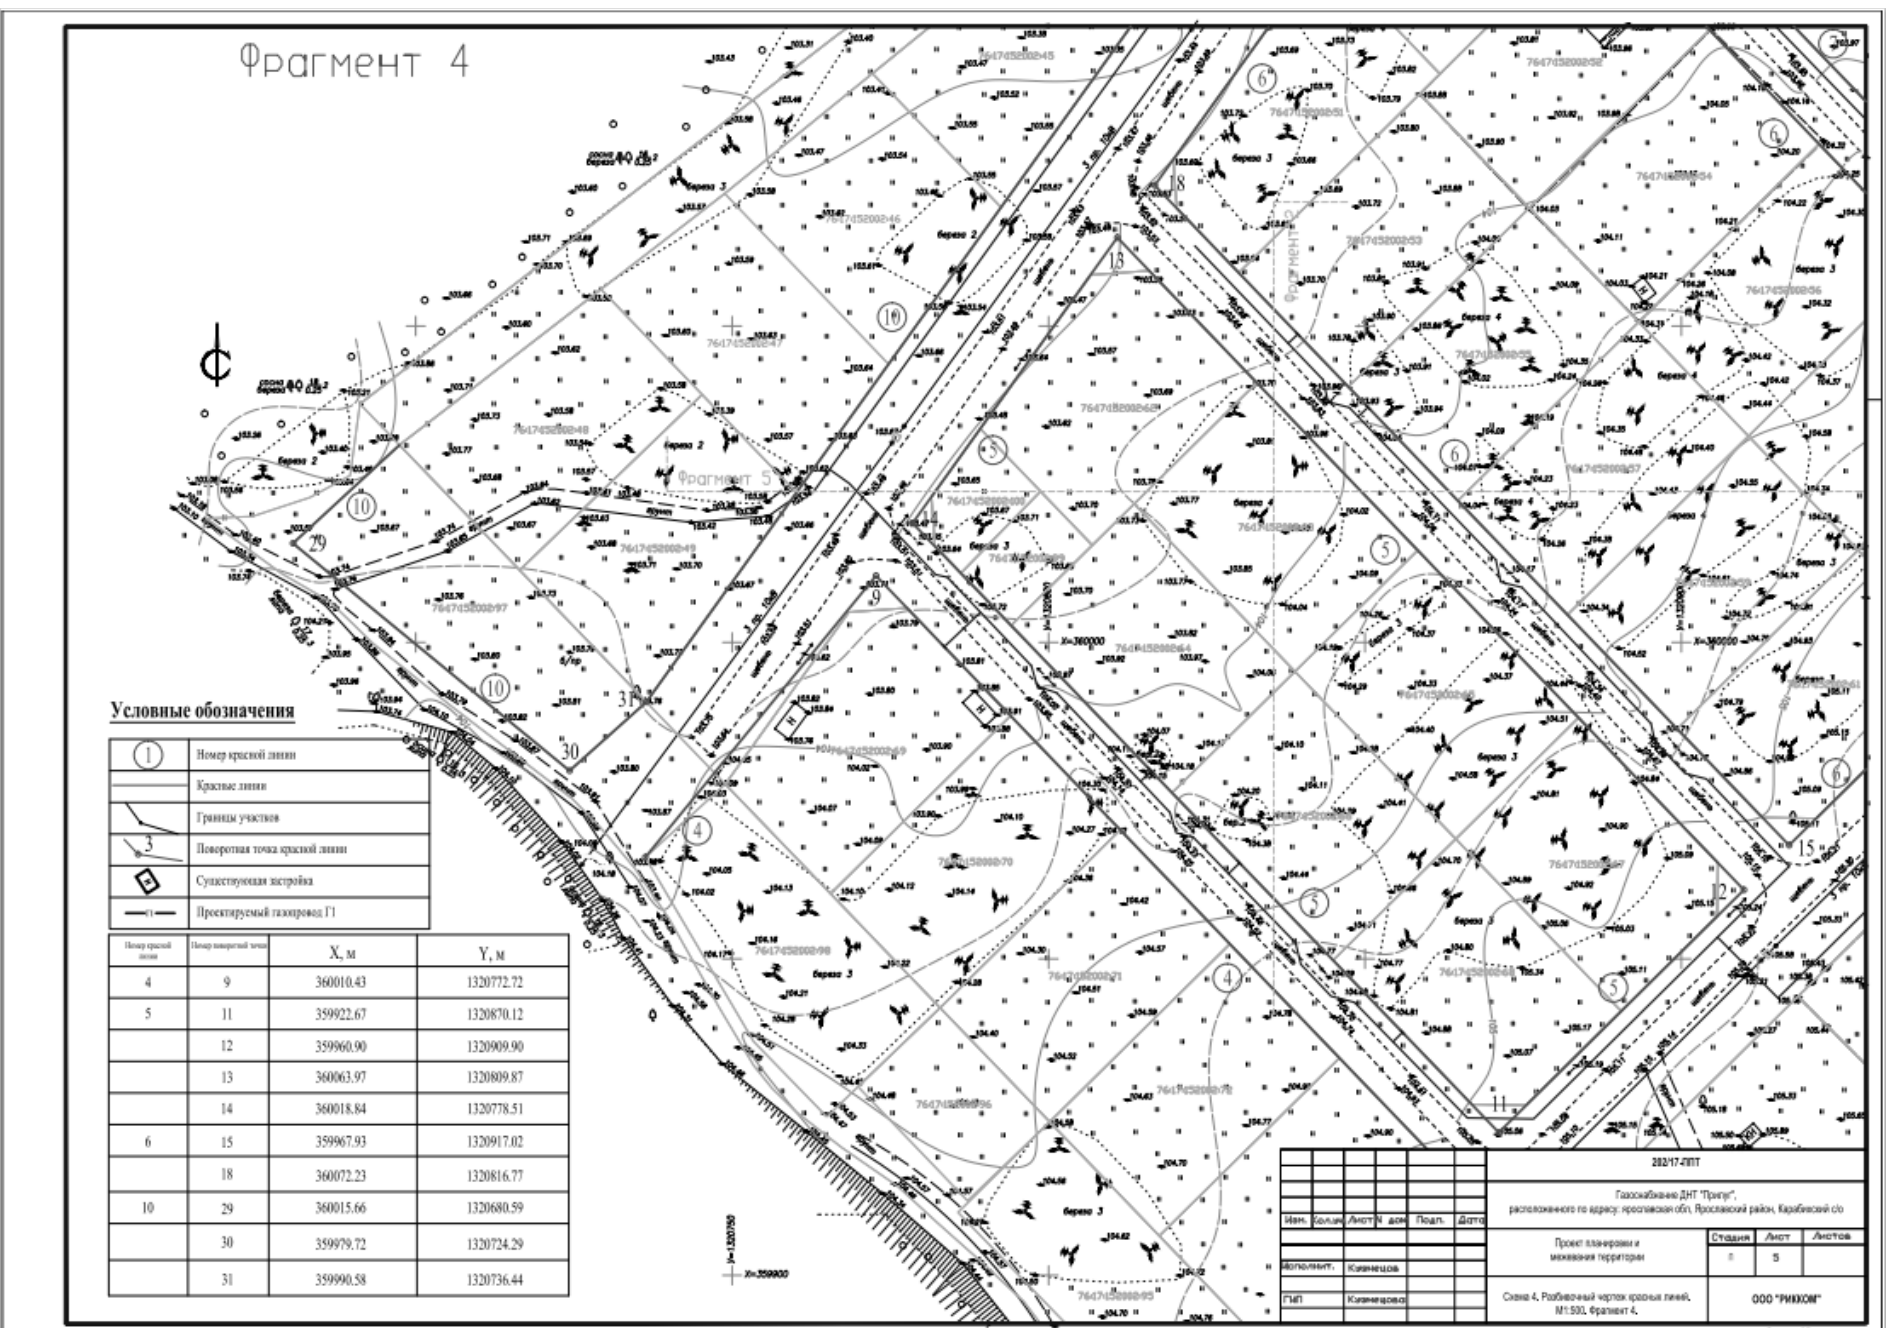

Формат А2

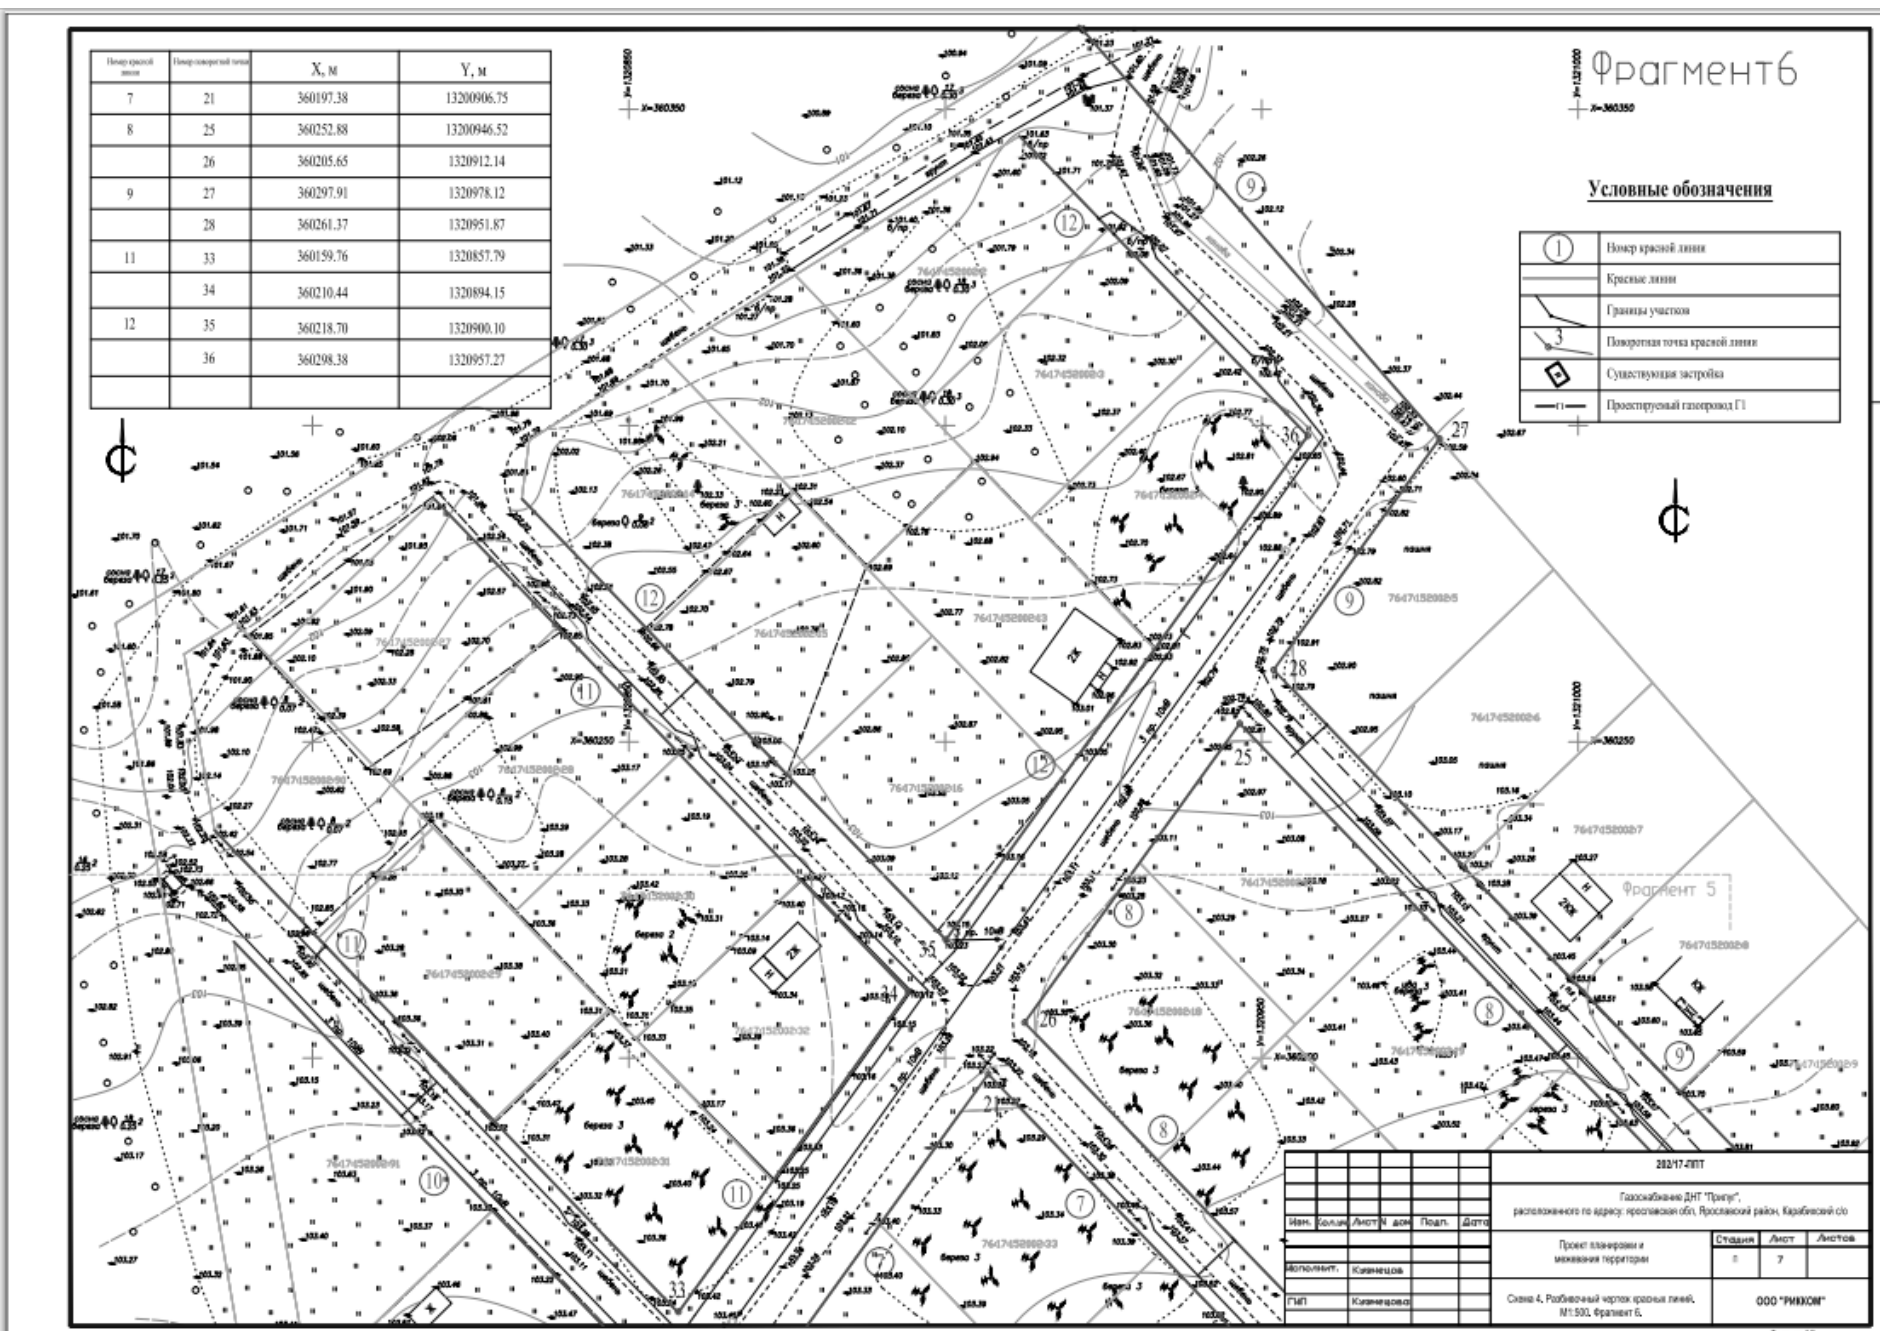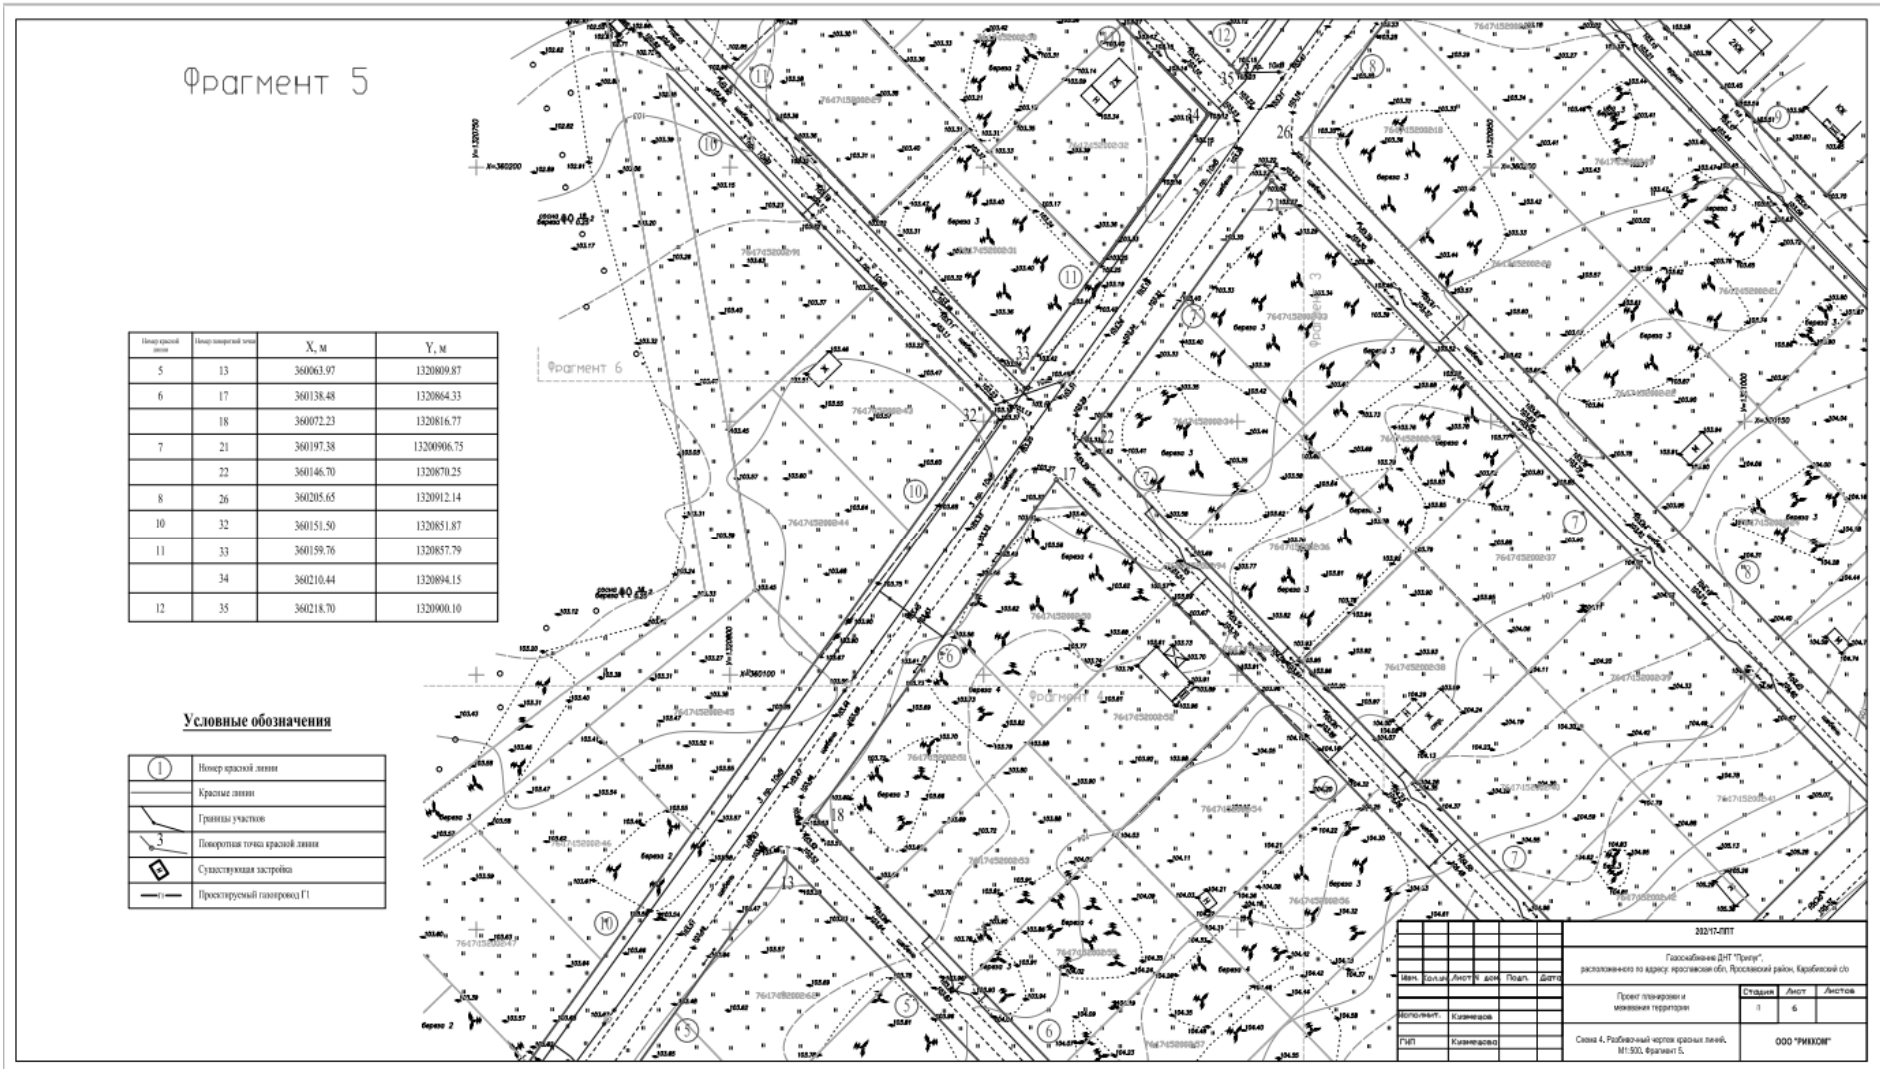

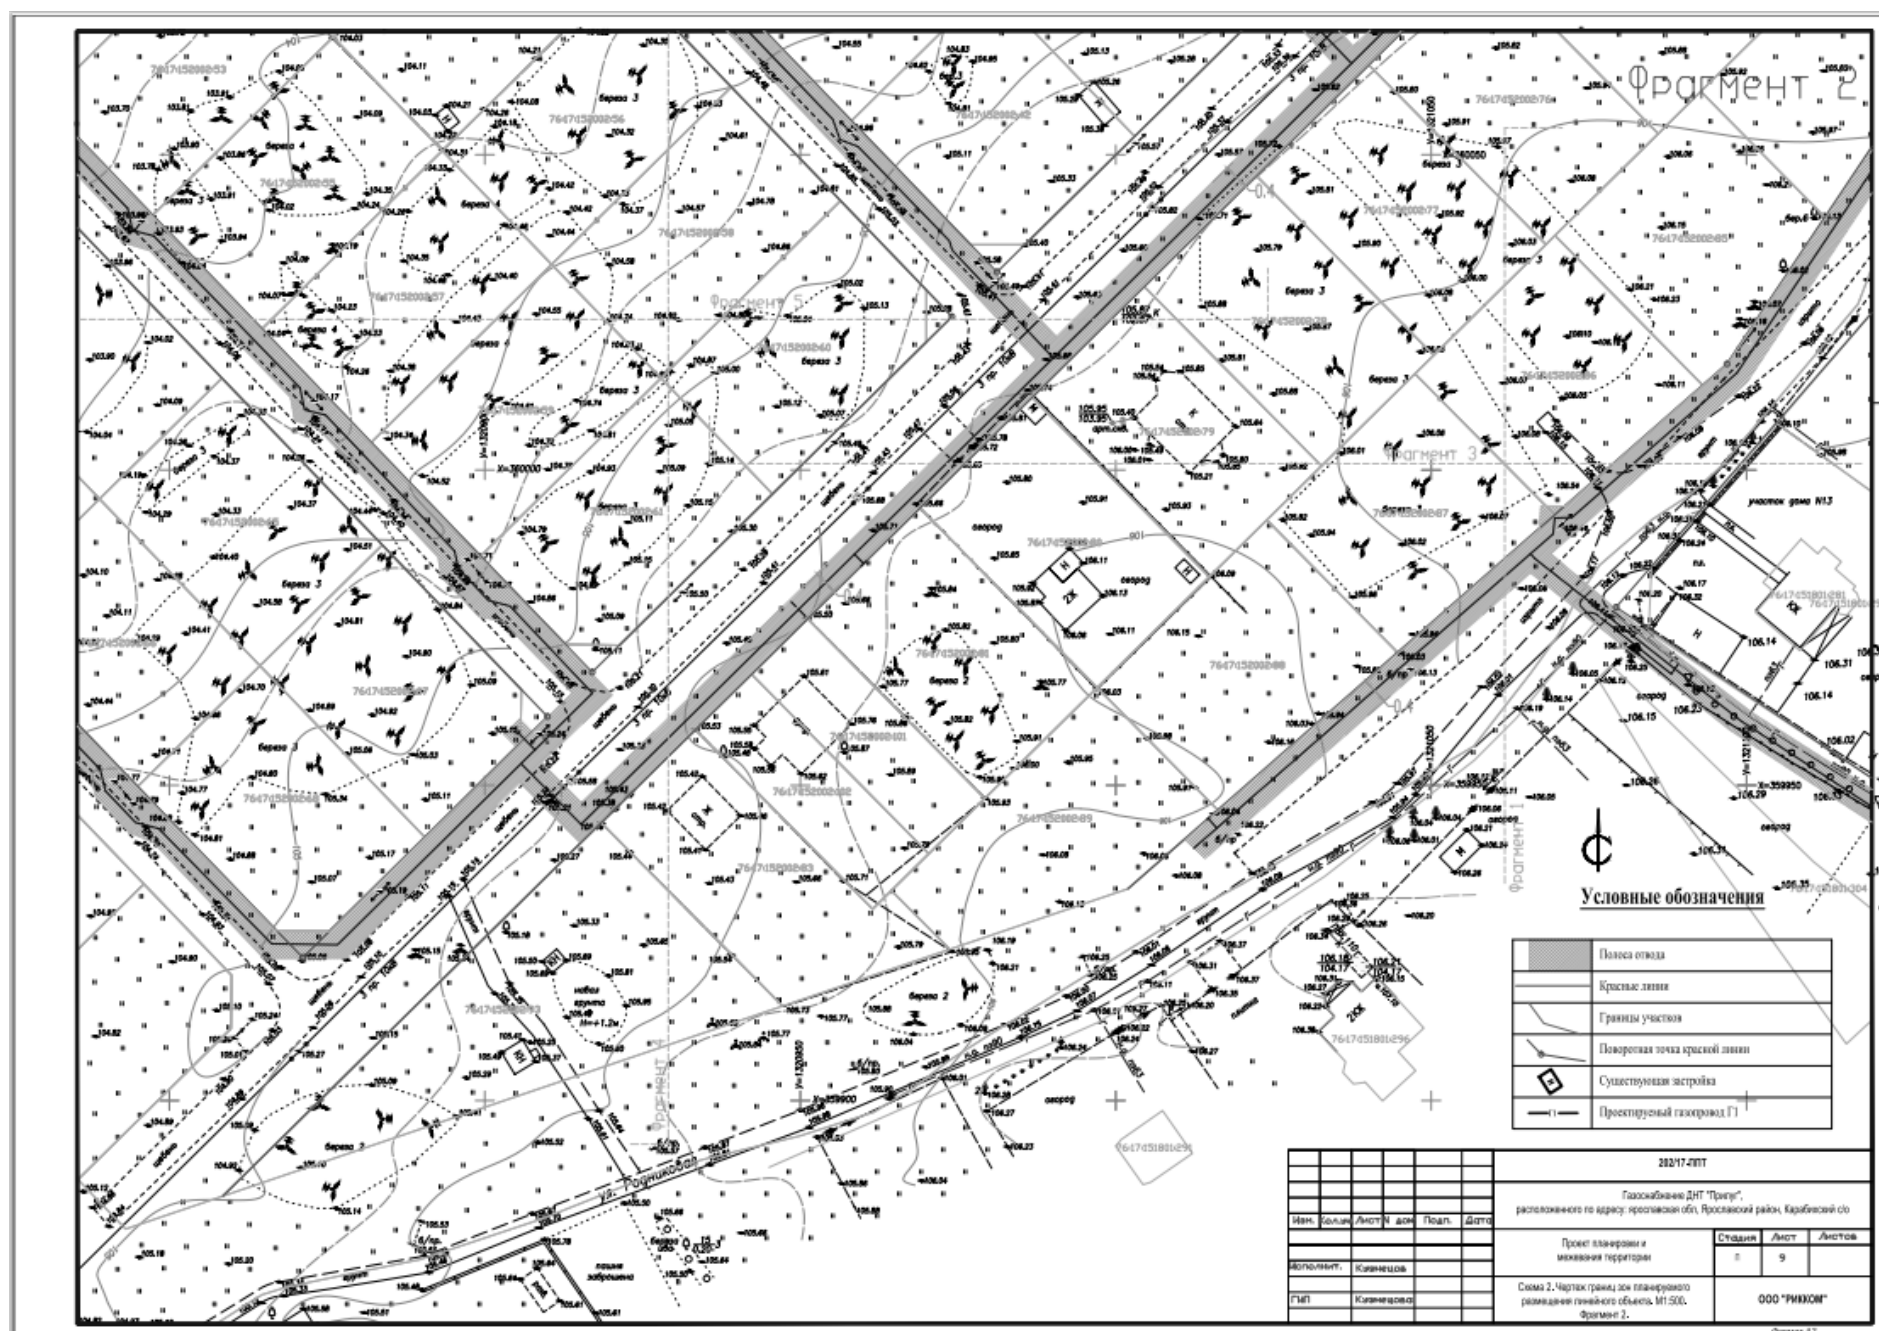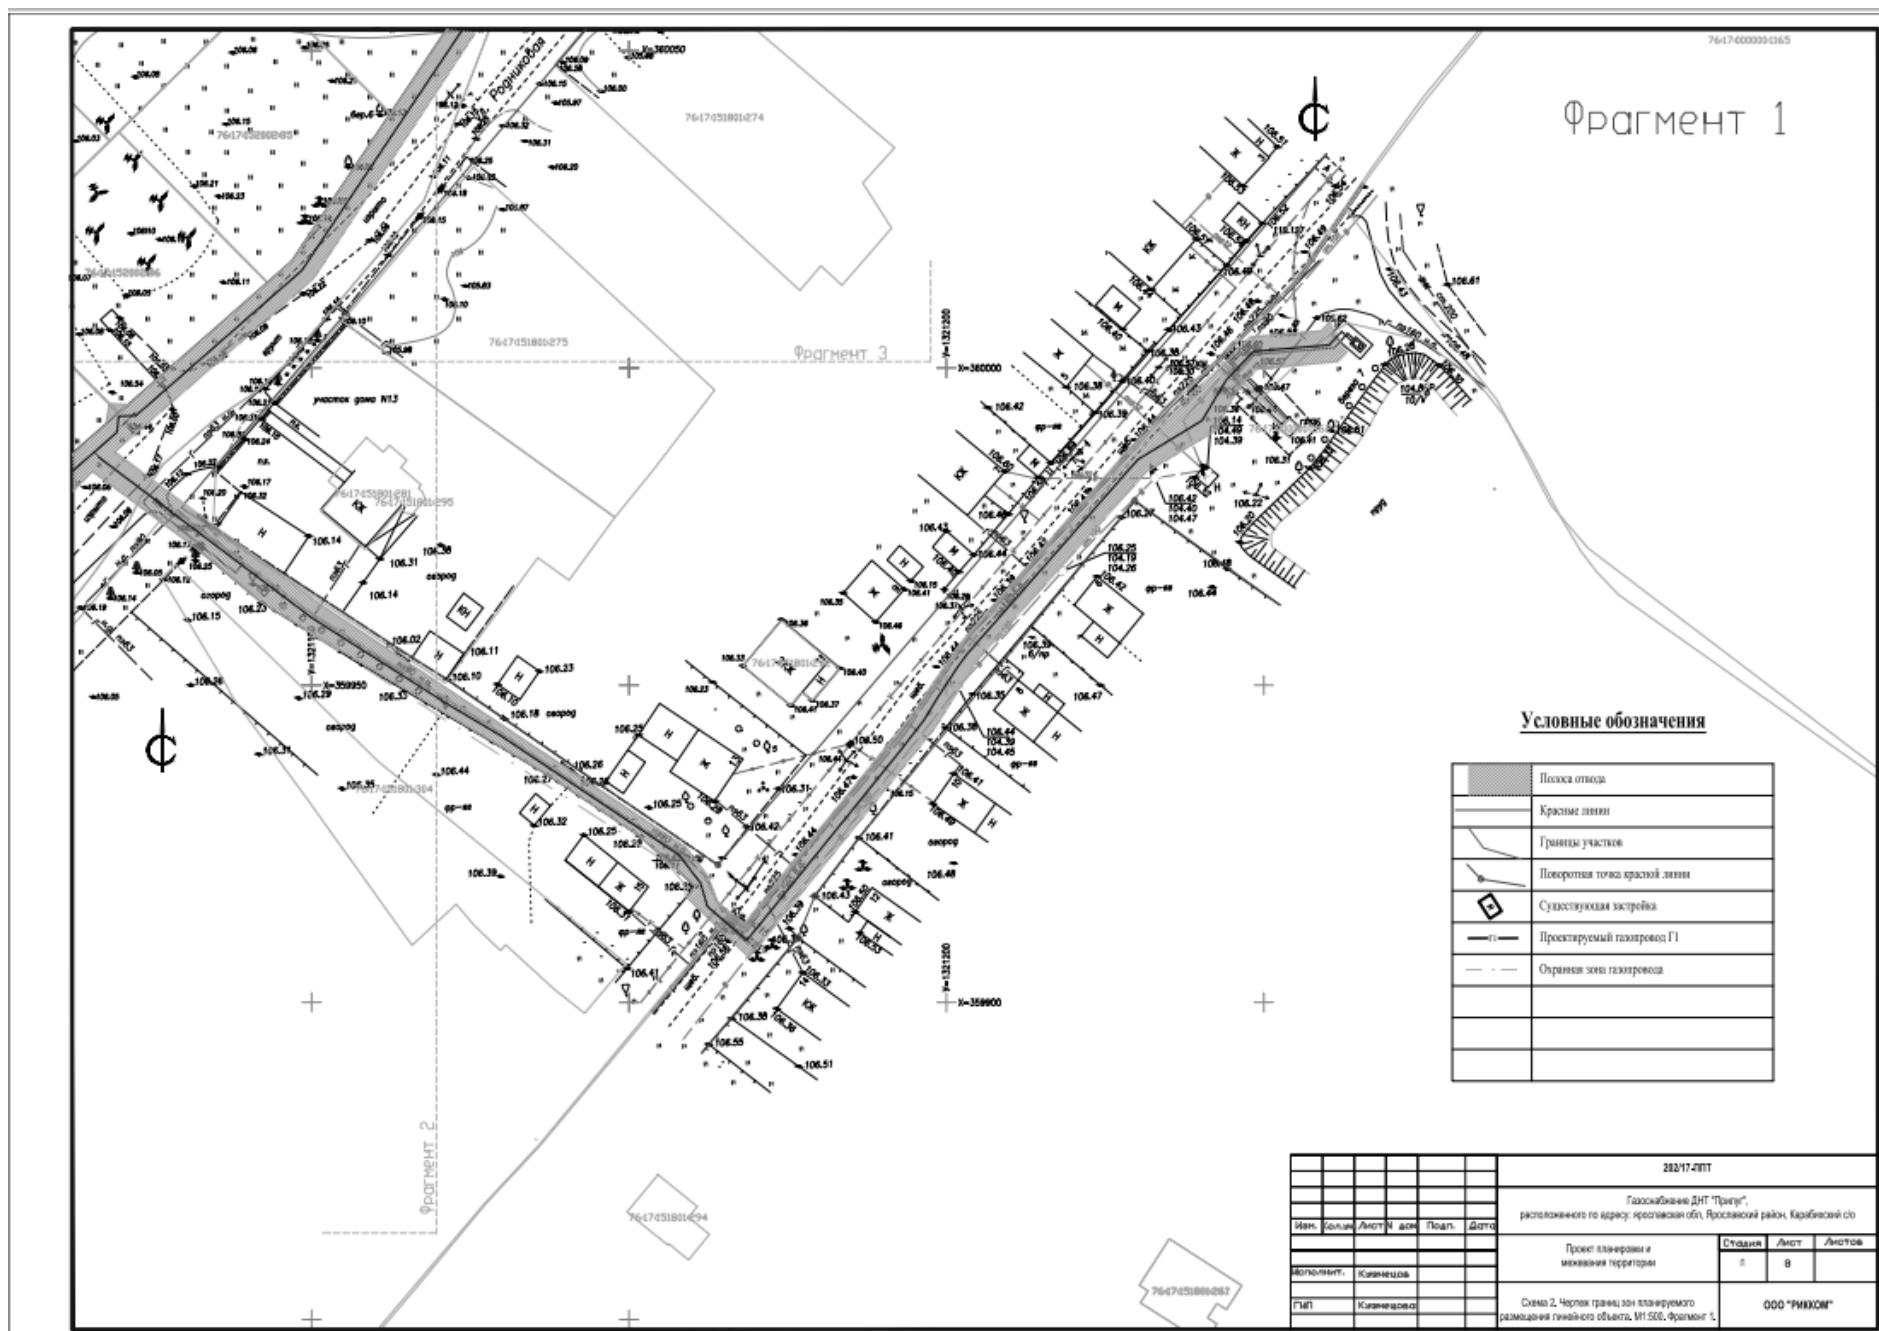

АДМИНИСТРАЦИЯ
ЯРОСЛАВСКОГО МУНИЦИПАЛЬНОГО РАЙОНА
ПОСТАНОВЛЕНИЕ

25.04.2018 №999

О награде Администрации Ярославского муниципального района – почетном знаке «За заслуги перед Ярославским муниципальным районом»

В соответствии с решением Муниципального Совета Ярославского муниципального района от 30.01.2018 № 2 «О наградах», Администрация района постановляет:

1. Учредить награду Администрации Ярославского муниципального района – почетный знак «За заслуги перед Ярославским муниципальным районом» и утвердить:
 - 1.1. Положение о почетном знаке «За заслуги перед Ярославским муниципальным районом» (приложение 1).
 - 1.2. Описание почетного знака «За заслуги перед Ярославским муниципальным районом» (приложение 2).
2. Признать утратившими силу:
 - 2.1. постановление главы Ярославского муниципального района от 31.12.2008 № 3754 «Об утверждении Положения о знаке отличия «За заслуги перед Ярославским районом»;
 - 2.2. постановления Администрации Ярославского муниципального района:
 - 05.10.2009 № 7674 «О внесении изменений в постановление главы ЯМР от 31.12.2008 № 3754 «Об утверждении положения о Знаке отличия «За заслуги перед Ярославским районом»;
 - от 10.03.2010 № 1713 «О внесении изменений в постановление главы ЯМР от 31.12.2008 № 3754 «Об утверждении положения о Знаке отличия «За заслуги перед Ярославским районом»;
 - от 19.07.2010 № 6886 «О внесении изменений в постановление главы ЯМР от 31.12.2008 № 3754 «Об утверждении положения о Знаке отличия «За заслуги перед Ярославским районом».
 3. Опубликовать постановление в газете «Ярославский агрокурьер».
 4. Контроль за исполнением постановления возложить на заместителя Главы Администрации ЯМР по внутренней политике А.А. Сучкова.
 5. Постановление вступает в силу со дня официального опубликования.

Глава Ярославского муниципального района Н.В.Золотников

ПРИЛОЖЕНИЕ 1
к постановлению
Администрации ЯМР
от 25.04.2018 № 999

Положение
о почетном знаке
«За заслуги перед Ярославским муниципальным районом»


1. Награда Администрации Ярославского муниципального района – почетный знак «За заслуги перед Ярославским муниципальным районом» (далее – Почетный знак) учреждается для награждения за значительные заслуги и высокие достижения в социально-экономическом и культурном развитии Ярославского муниципального района, иные достижения и заслуги перед Ярославским муниципальным районом, способствовавшие его развитию.
2. Почетным знаком могут быть награждены граждане Российской Федерации, иностранные граждане и лица без гражданства (далее – граждане).
3. Основаниями для награждения Почетным знаком являются:
 - высокие достижения и показатели в сельском хозяйстве, промышленности, на транспорте, в развитии жилищно-коммунального комплекса, связи, строительстве и других отраслях экономики Ярославского муниципального района;
 - заслуги в сфере государственного и муниципального управления, государственной и муниципальной службы;
 - внедрение в производство новой техники, технологий, передового опыта; особо ценных изобретений и рационализаторских предложений;
 - успехи в сфере здравоохранения, образования и науки;
 - творческие достижения в области культуры, искусства и литературы;
 - успехи в сфере обеспечения законности, правопорядка и общественной безопасности;
 - смелые действия, совершенные при спасении жизни людей, в борьбе со стихийными бедствиями и другие проявления гражданской доблести;
 - активная общественная, благотворительная и иная деятельность, способствующая улучшению жизни населения Ярославского муниципального района, обеспечению его благополучия и процветания.
4. Награждение Почетным знаком производится за новые заслуги и достижения не ранее чем через три года после предыдущего награждения наградой Ярославской области, наградой Губернатора области, наградой государственного органа области или наградой органа местного самоуправления.
5. Награждение Почетным знаком повторно не производится.
6. Награждение за смелые действия, совершенные при спасении жизни людей, охране общественного порядка, в борьбе со стихийными бедствиями, и другие проявления гражданской доблести осуществляется без соблюдения срока, установленного абзацем первым настоящего пункта.
7. Не могут быть удостоены Почетного звания граждане, имеющие неснятую или непогашенную судимость.
8. Награждение Почетным знаком посмертно допускается исключительно за смелые действия, совершенные при спасении жизни людей, охране общественного порядка, в борьбе со стихийными бедствиями и другие проявления гражданской доблести.
9. Награждение Почетным знаком производится по решению Главы Ярославского муниципального района постановлением Администрации Ярославского муниципального района.
10. Право ходатайствовать о награждении знаком отличия «За заслуги перед Ярославским муниципальным районом» имеют:
 - органы местного самоуправления Ярославского муниципального района и органы территориального общественного самоуправления Ярославского муниципального района;
 - общественные объединения Ярославского муниципального района.
11. Ходатайство о награждении Почетным знаком рассматривается Комиссией по наградам Ярославского муниципального района в соответствии с Положением о Комиссии по наградам Ярославского муниципального района, утвержденным решением Муниципального Совета Ярославского муниципального района от 30.01.2018 № 2 «О наградах».
12. Гражданин, удостоенный Почетного знака, в торжественной обстановке вручается Почетный знак и удостоверение к нему.
13. Сведения о награжденных заносятся в книгу «Награжденные Почетным знаком «За заслуги перед Ярославским муниципальным районом», хранящуюся в Администрации Ярославского муниципального района, и реестр награждений Почетным знаком «За заслуги перед Ярославским муниципальным районом», который ведется на официальном сайте Ярославского муниципального района в информационно-телекоммуникационной сети «Интернет».
14. Решение о награждении Почетным знаком доводится до сведения населения в средствах массовой информации.
15. При награждении Почетным знаком выплачивается единовременное денежное поощрение в размере 10 тысяч рублей.
16. Почетный знак носится гражданами на правой стороне груди и при наличии государственных наград Российской Федерации и СССР, наград федеральных органов государственной власти, наград Ярославской области, наград органов государственной власти и государственных органов Ярославской области располагается после них.

ПРИЛОЖЕНИЕ 2
к постановлению
Администрации ЯМР
от 25.04.2018 № 999

Описание почетного знака «За заслуги перед Ярославским муниципальным районом»

1. Почетный знак «За заслуги перед Ярославским муниципальным районом» выполнен в виде медали, подвешенной на колодке – традиционного наградного символа. Колодка выполнена в виде планки, обтянутой муаровой белой лентой с вертикальными синей полосой посередине и зелеными узкими каймами по краям - основными цветами флага Ярославского муниципального района.
2. Основным элементом почетного знака «За заслуги перед Ярославским муниципальным районом» является герб Ярославского муниципального района, наложенный на стилизованные солнечные лучи. Перед гербом расходящиеся вправо и влево две лавровые ветви. Сверху вокруг герба надпись, выполненная рельефными литерами «За заслуги перед Ярославским муниципальным районом».
3. Диаметр знака - 33 мм, размер накладного герба - 15 x 17 мм, общая толщина - 4 - 5 мм. Размер колодки - 24 x 17 мм, толщина - 1,5 - 2 мм.
4. Материал знака и колодки - бронзовый сплав (тяжелый металл); исполнение - объемно-рельефная штамповка; покрытие - золочение, герб покрыт многоцветными эмальями; муаровая лента на колодке.
5. Знак соединен кольцом с колодкой, колодка имеет крепление на одежду.

Изображение почетного знака «За заслуги перед Ярославским муниципальным районом»

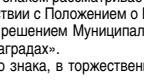

АДМИНИСТРАЦИЯ
ЯРОСЛАВСКОГО МУНИЦИПАЛЬНОГО РАЙОНА
ПОСТАНОВЛЕНИЕ

25.04.2018 №997

О проведении публичных слушаний по вопросу предоставления разрешения на отклонение от предельных параметров разрешенного строительства, реконструкции объектов капитального строительства

В соответствии со статьей 40 Градостроительного кодекса Российской Федерации, Федеральным законом от 06 октября 2003 года № 131-ФЗ «Об общих принципах организации местного самоуправления в Российской Федерации», Администрация района постановляет:

1. Провести публичные слушания по вопросу предоставления разрешения на отклонение от предельных параметров разрешенного строительства, реконструкции объектов капитального строительства на земельном участке с кадастровым номером 76:17:12401:313, расположенного по адресу: Ярославская область, Ярославский район, Лютковский сельский округ, д. Заборное.
2. Назначить слушания на 23 мая 2018 года в 15 часов по адресу: Ярославская область, Ярославский район, Лютковский сельский округ, д. Заборное на земельном участке заявителя.
3. Установить, что предложения физических и юридических лиц по вопросу предоставления разрешения на отклонение от предельных параметров разрешенного строительства, реконструкции объектов капитального строительства направляются в управление архитектуры и градостроительства Администрации Ярославского муниципального района (150001, г. Ярославль, Московский проспект, д. 11/12) в течение 14 дней со дня опубликования постановления.
4. Опубликовать постановление в газете «Ярославский агрокурьер» и разместить на официальном сайте Администрации Ярославского муниципального района.
5. Признать утратившим силу постановление Администрации Ярославского муниципального района от 28.03.2018 № 796 «О проведении публичных слушаний по вопросу предоставления разрешения на отклонение от предельных параметров разрешенного строительства, реконструкции объектов капитального строительства».
6. Контроль за исполнением постановления возложить на первого заместителя Главы Администрации ЯМР Н.Д. Степанова.
7. Постановление вступает в силу со дня опубликования.

Глава Ярославского муниципального района Н.В.Золотников

АДМИНИСТРАЦИЯ
ЯРОСЛАВСКОГО МУНИЦИПАЛЬНОГО РАЙОНА
ПОСТАНОВЛЕНИЕ

25.04.2018 №996

О проведении публичных слушаний по вопросу предоставления разрешения на отклонение от предельных параметров разрешенного строительства, реконструкции объектов капитального строительства

В соответствии со статьей 40 Градостроительного кодекса Российской Федерации, Федеральным законом от 06 октября 2003 года № 131-ФЗ «Об общих принципах организации местного самоуправления в Российской Федерации», Администрация района постановляет:

1. Провести публичные слушания по вопросу предоставления разрешения на отклонение от предельных параметров разрешенного строительства, реконструкции объектов капитального строительства на земельном участке с кадастровым номером 76:17:140501:220, расположенного по адресу: Ярославская область, Ярославский район, Карабихское сельское поселение, с. Лучинское, д.29.
2. Назначить слушания на 23 мая 2018 года в 11.00 часов по адресу: Ярославская область, Ярославский район, Карабихское сельское поселение, с. Лучинское, д.29, на земельном участке заявителя.
3. Установить, что предложения физических и юридических лиц по вопросу предоставления разрешения на отклонение от предельных параметров разрешенного строительства, реконструкции объектов капитального строительства направляются в управление архитектуры и градостроительства Администрации Ярославского муниципального района (150001, г. Ярославль, Московский проспект, д. 11/12) в течение 14 дней со дня опубликования постановления.
4. Опубликовать постановление в газете «Ярославский агрокурьер» и разместить на официальном сайте Администрации Ярославского муниципального района.
5. Контроль за исполнением постановления возложить на первого заместителя Главы Администрации ЯМР Н.Д. Степанова.
6. Постановление вступает в силу со дня опубликования.

Глава Ярославского муниципального района Н.В.Золотников

АДМИНИСТРАЦИЯ
ЯРОСЛАВСКОГО МУНИЦИПАЛЬНОГО РАЙОНА
ПОСТАНОВЛЕНИЕ

25.04.2018 №995

О проведении публичных слушаний по вопросу предоставления разрешения на отклонение от предельных параметров разрешенного строительства, реконструкции объектов капитального строительства

В соответствии со статьей 40 Градостроительного кодекса Российской Федерации, Федеральным законом от 06 октября 2003 года № 131-ФЗ «Об общих принципах организации местного самоуправления в Российской Федерации», Администрация района постановляет:

1. Провести публичные слушания по вопросу предоставления разрешения на отклонение от предельных параметров разрешенного строительства, реконструкции объектов капитального строительства на земельном участке с кадастровым номером 76:17:101001:89, расположенного по адресу: Ярославская область, Ярославский район, Пестрецовский сельский округ, д. Мостец, ул. Центральная, д.19.
2. Назначить слушания на 21 мая 2018 года в 10.00 часов по адресу: Ярославская область, Ярославский район, Пестрецовский сельский округ, д. Мостец, ул. Центральная, д.19, на земельном участке заявителя.
3. Установить, что предложения физических и юридических лиц по вопросу предоставления разрешения на отклонение от предельных параметров разрешенного строительства, реконструкции объектов капитального строительства направляются в управление архитектуры и градостроительства Администрации Ярославского муниципального района (150001, г. Ярославль, Московский проспект, д. 11/12) в течение 14 дней со дня опубликования постановления.
4. Опубликовать постановление в газете «Ярославский агрокурьер» и разместить на официальном сайте Администрации Ярославского муниципального района.
5. Контроль за исполнением постановления возложить на первого заместителя Главы Администрации ЯМР Н.Д. Степанова.
6. Постановление вступает в силу со дня опубликования.

Глава Ярославского муниципального района Н.В.Золотников

АДМИНИСТРАЦИЯ
ЯРОСЛАВСКОГО МУНИЦИПАЛЬНОГО РАЙОНА
ПОСТАНОВЛЕНИЕ

20.04.2018 №981

Об утверждении состава организационного комитета по проведению мероприятий, посвященных 73-й годовщине Победы в ВОВ 1941-1945 годов на территории ЯМР

В связи с празднованием 73-й годовщины Победы в Великой Отечественной войне 1941-1945 годов, Администрация района постановляет:

1. Утвердить прилагаемый состав организационного комитета по проведению мероприятий, посвященных 73-й годовщине Победы в Великой Отечественной войне.
2. Опубликовать постановление в газете «Ярославский агрокурьер».
3. Контроль за исполнением постановления возложить на заместителя Главы Администрации ЯМР по социальной политике Е.В. Мартышкину.
4. Постановление вступает в силу со дня подписания.

Глава Ярославского муниципальной района Н.В.Золотников

ПРИЛОЖЕНИЕ
к постановлению
Администрации ЯМР
от 20.04.2018 № 981

Состав организационного комитета по проведению мероприятий, посвященных 73-й годовщине Победы в Великой Отечественной войне

Золотников Николай Владимирович	председатель организационного комитета, Глава Ярославского муниципального района;
Мартышкина Елена Валентиновна	заместитель председателя оргкомитета, заместитель Главы Администрации ЯМР по социальной политике;
Члены оргкомитета:	
Абросимов Владимир Юрьевич	начальник управления культуры, молодежной политики, спорта и туризма Администрации ЯМР;
Вундервальд Сергей Львович	главный врач ГУЗ «Ярославская ЦРБ» (по согласованию);
Гавриков Роман Викторович	начальник Ярославского ОМВД (по согласованию);
Зимина Елизавета Александровна	председатель отделения ЯМР ЯО Общественной организации ветеранов (пенсионеров) войны, труда, вооруженных сил и правоохранительных органов (по согласованию);
Костыгова Елена Алексеевна	начальник управления образования Администрации ЯМР;
Молканов Сергей Валентинович	консультант отдела по противодействию коррупции и контролю в сфере муниципальных закупок Администрации ЯМР;
Сучков Александр Алексеевич	заместитель Главы Администрации ЯМР по внутренней политике;
Федосеева Нина Михайловна	начальник управления труда и социальной поддержки населения Администрации ЯМР
Главы поселений ЯМР	по согласованию.

АДМИНИСТРАЦИЯ
ЯРОСЛАВСКОГО МУНИЦИПАЛЬНОГО РАЙОНА
ПОСТАНОВЛЕНИЕ

24.04.2018 №985

Об утверждении порядка учета детей, подлежащих обучению по основным образовательным программам, проживающих на территории ЯМР

На основании статьи 63 Федерального закона от 29 декабря 2012 года № 273-ФЗ «Об образовании в Российской Федерации», в целях реализации полномочий Администрации Ярославского муниципального района по учету детей, подлежащих обучению по образовательным программам дошкольного, начального общего, общего и среднего общего образования, обеспечения права всех граждан, проживающих на территории Ярославского муниципального района, на получение общего образования каждого уровня, Администрация района постановляет:

1. Утвердить порядок учета детей, подлежащих обучению по основным образовательным программам, проживающих на территории Ярославского муниципального района согласно приложению.
2. Управлению образования Администрации ЯМР организовать работу по учету детей, подлежащих обучению по основным образовательным программам, проживающих на территории Ярославского муниципального района.
3. Признать утратившим силу постановление Администрации Ярославского муниципального района от 03.03.2016 № 362 «Об утверждении порядка учета детей, подлежащих обучению по образовательным программам дошкольного, начального общего, основного общего и среднего общего образования в муниципальных образовательных организациях, расположенных на территории ЯМР».
4. Опубликовать постановление в газете «Ярославский агрокурьер».
5. Контроль за исполнением постановления возложить на заместителя Главы Администрации ЯМР по социальной политике Е.В. Мартышкину.
6. Постановление вступает в силу со дня опубликования.

Глава Ярославского муниципального района Н.В.Золотников

ПРИЛОЖЕНИЕ
к постановлению
Администрации ЯМР
от 24.04.2018 № 985

Порядок учета детей, подлежащих обучению по основным образовательным программам, проживающих на территории Ярославского муниципального района

1. ОБЩИЕ ПОЛОЖЕНИЯ
 - 1.1. Порядок учета детей, подлежащих обучению по образовательным программам дошкольного, начального общего, основного общего и среднего общего образования в муниципальных образовательных организациях, расположенных на территории Ярославского муниципального района (далее – Порядок) разработан в соответствии с Конституцией Российской Федерации, федеральными законами от 24 июля 1998 года № 124-ФЗ «Об основных гарантиях прав ребенка в Российской Федерации», от 24 июня 1999 года № 120-ФЗ «Об основах системы профилактики безнадзорности и правонарушений несовершеннолетних», от 24 сентября 2003 года № 131-ФЗ «Об общих принципах организации местного самоуправления в Российской Федерации», от 27 июля 2006 года № 152-ФЗ «О персональных данных», от 27 июля 2006 года № 149-ФЗ «Об информации, информационных технологиях и о защите информации», от 29 декабря 2012 года № 273-ФЗ «Об образовании в Российской Федерации», Уставом Ярославского муниципального района, иными нормативными правовыми актами Российской Федерации, Ярославской области, Ярославского муниципального района.
 - 1.2. Порядок определяет организацию работы по учету детей, подлежащих обучению по основным образовательным программам, проживающих на территории Ярославского муниципального района.
 - 1.3. Ежегодному персональному учету подлежат все несовершеннолетние граждане от 0 до 18 лет, проживающие (постоянно или временно) или пребывающие на территории Ярославского муниципального района независимо от наличия (отсутствия) регистрации по месту жительства (пребывания).
 - 1.4. Порядок разработан в целях:
 - обеспечения реализации права граждан на получение общедоступного и бесплатного дошкольного образования, начального общего, основного общего и среднего общего образования в пределах федеральных государственных образовательных стандартов;
 - организации своевременного учета детей, подлежащих обучению по основным образовательным программам, проживающих на территории Ярославского муниципального района;
 - организации учета детей дошкольного возраста, не охваченных услугами дошкольного образования, и обеспечения равных стартовых возможностей детей для обучения в начальной школе;
 - планирования контингента детей, подлежащих приему в первые классы общеобразовательных организаций;
 - выявления детей систематически пропускающих учебные занятия без уважительной причины и принятия мер по решению проблемы;
 - взаимодействия органов, учреждений, организаций, участвующих в учете детей, подлежащих обучению по образовательным программам дошкольного, начального общего, основного общего и среднего общего образования.
2. ОРГАНИЗАЦИЯ РАБОТЫ ПО УЧЕТУ ДЕТЕЙ
 - 2.1. Учет детей осуществляется ежегодно путем составления списков детей в возрасте от 0 до 18 лет по месту их проживания.
 - 2.2. В работе по учету детей на территории Ярославского муниципального района участвуют:
 - управление образования Администрации ЯМР;
 - муниципальные образовательные организации, реализующие программы дошкольного образования;
 - муниципальные общеобразовательные организации, реализующие программы начального общего, основного общего и среднего общего образования;
 - администрации городского и сельских поселений ЯМР (в пределах своей компетенции);
 - учреждения и организации, подведомственные ГУЗ ЯО Ярославской ЦРБ (в пределах своей компетенции, по согласованию);
 - органы и учреждения системы профилактики безнадзорности и правонарушений несовершеннолетних (в пределах своей компетенции, по согласованию);
 - ОВД по Ярославскому району (в пределах своей компетенции).

2.3. Источниками для составления списков могут служить:
- данные о регистрации по месту жительства или месту пребывания (карточки регистрации, поквартирные карточки, домовые (поквартирные) книги и т.д.), представляемые по запросу органами регистрационного учета;

- данные участков педиатров учреждений здравоохранения о детском населении, в том числе о детях, не зарегистрированных по месту жительства, но фактически проживающих на соответствующей территории.
2.4. Уточнение данных первичного учета детей в возрасте от 0 до 18 лет осуществляется ежегодно на 10 апреля и 10 сентября текущего года рабочей группой, создаваемой приказом руководителя образовательной организации, путем проведения обходов населенных пунктов согласно приложению 1 к Порядку, проверки и сопоставления сведений о фактическом проживании (отсутствии) детей по месту жительства (пребывания).

2.5. Персональный состав рабочей группы утверждается приказом руководителя образовательной организации.

2.6. Сведения об итогах обхода населенных пунктов передаются рабочей группой в образовательной организации.

2.7. Образовательная организация составляет списки детей от 0 до 18 лет, подлежащих обучению по основным образовательным программам, проживающих на территории Ярославского муниципального района по форме согласно приложению 2 к Порядку.

2.8. Образовательная организация формирует сводный отчет согласно приложению 3 к Порядку.

2.9. Списки детей, составленные в соответствии с пунктом 2.7 Порядка, и сводный отчет не позднее 15 апреля и 15 сентября текущего года на бумажном носителе и в электронном виде направляются в управление образования Администрации ЯМР.

2.10. Списки детей систематически пропусающих занятия без уважительной причины составляются по форме согласно приложению 4 к Порядку.

2.11. Списки детей, сводный отчет подписываются руководителем образовательной организации и скрепляются печатью.

2.12. Управление образования Администрации ЯМР:
2.12.1. Осуществляет организационное руководство работой по учету детей.

2.12.2. На основании представленных данных формирует муниципальный банк данных о детях, проживающих на территории Ярославского муниципального района.

2.12.3. Обеспечивает надлежащую защиту сведений, содержащих персональные данные о детях, в соответствии с требованиями Федерального закона от 27 июля 2006 года №152-ФЗ «О персональных данных».

2.12.4. Исполняет указанные сведения для уточнения планов приема детей в образовательные учреждения, учебных планов общеобразовательных учреждений и развития муниципальной образовательной сети.

Приложение 1 к Порядку

Закрепление муниципальных образовательных организаций за населенными пунктами Ярославского муниципального района для учета детей, подлежащих обучению по основным образовательным программам, проживающих на территории Ярославского муниципального района

№ п/п	Общеобразовательное учреждение	Наименование населенного пункта Ярославского муниципального района
1.	МОУ Григорьевская СШ ЯМР	д. Григорьевское, д. Аристово, д. Богословка, д. Боярское, д. Головинское, д. Думино, д. Русаново, д. Колокуново, д. Коченятино, ст. Коченятино, д. Левцово, д. Маньково, д. Матренино, д. Медведово, д. Никиткино, д. Поречье, д. Подосениха, д. Семеновское, д. Скоморохово, д. Черкасово, д. Юрьево, д. Язвицево, д. Бор, д. Коровово
2.	МОУ Дубковская СШ ЯМР	д. Большое Темерово, д. Гончарово, п. Дубки, д. Зинковское, д. Черелисино
3.	МОУ Ивняковская СШ ЯМР	п. Ивняки, д. Антроповское, д. Бельково, д. Березовки, с. Богослов, д. Бойцово, д. Воробьево, д. Горбуново, д. Зверинцы, д. Иваново-Кошевичино, д. Ивановский Перевоз, д. Коровайцево, д. Костино, д. Леонтьевское, д. Медведково, д. Никульское, д. Осовье, д. Прикалитки, д. Раздолье, д. Ременницы, СНТ Текстильщик-1, СНТ Медик-2, СНТ Мичуринец-2, д. Сабельницы, д. Юркино
4.	МОУ Иванищевская СШ ЯМР	д. Баканово, д. Голенцево, д. Гридино, д. Дорогино, д. Дулепово, д. Есеево, д. Иванищево, д. Ивково, д. Кабуково, д. Колокуново, д. Корнево, д. Крюково, д. Нагавки, д. Пономаревы, д. Старово, д. Тарасцево, д. Филинское, д. Хламовское, д. Черемсаново, д. Юрино
5.	МОУ Карачихская СШ ЯМР	д. Курилково, д. Суриновское, д. Чурилково, п. Карачиха, д. Колобиха, с. Пахна, д. Пенки, п. Суринский
6.	МОУ Красноткацкая СШ ЯМР	р.п. Красные Ткачи, д. Белкино, д. Бечирино, д. Боровая, с. Введенье, д. Ершово, д. Комарово, д. Кормилицино, д. Королево, д. Лупльино, д. Матково, д. Митино, д. Ноготино, д. Прасковьино, д. Оларино, д. Прохоровское, д. Селифонтово, д. Чуркино, п. пансионата Ярославль
7.	МОУ Кузнечихинская СШ ЯМР	д. Кузнечиха, д. Борисово, д. Бутрево, д. Василево, д. Игнатово, д. Колтево, с. Наумово, д. Подвздоново, с. Пономаревы, д. Почаево, с. Прусово, с. Сереново, СНОТ Надежда, Станция 4 км, д. Филино, д. Юрятино
8.	МОУ Курбская СШ ЯМР	д. Аристово, с. Курба, д. Алеханово, д. Балакирево, д. Большое Макарово, с. Васильевское, д. Давыдково, д. Деятовое, с. Дегтево, д. Карповское, д. Котово, д. Латтево, д. Малое Макарово, с. Михайловское, д. Меленики, д. Нагорное, с. Новеленское, д. Семеновское, д. Скрипино, д. Слободка, д. Троццево, д. Хренино
9.	МОУ Лучинская СШ ЯМР	д. Афинеево, д. Бекреневы, п. Нагорный, д. Алексеевское, д. Бегоулево, д. Внуково, д. Коряково, с. Лучинское, д. Руденки, д. Сенчугово, д. Телегино, д. Хомутово, д. Цеденово, п. Щедино, д. Ямищи
10.	МОУ Леснополянская НШ им.К.Д. Ушинского ЯМР	р.п. Лесная Поляна
11.	МОУ Михайловская СШ ЯМР	с. Григорьевское, п. Михайловский, д. Дулово, п. Затон, д. Иванищево, д. Калинино, д. Кипелки, п. Красный Волгарь, п. Красный Холм, д. Крюковское, д. Максимовское, д. Некрасово, д. Новая, д. Патерво, д. Платуново, д. Попадьино, д. Турыгино, д. Хабарово, д. Харитоновы, п. Ченцы, д. Шоломово, д. Щеглево, д. Юрьево, д. Ямино
12.	МОУ Мокеевская СШ ЯМР	д. Мокеевское, д. Акишино, д. Алексеевское, д. Анискино, д. Бердицино, д. Васильево, с. Высоцкое, д. Жабино, д. Исаково, д. Ключи, д. Когаево, д. Куричево, с. Лютово, ст. Лютово, д. Мальгино, д. Мужево, д. Мутгови, д. Новоселки, д. Облесцево, д. Палутино, д. Пашино, д. Погорелки, д. Приволье, д. Росляково, д. Рохма, д. Сатыево, д. Семеновское, с. Сеславино, д. Скородумки, д. Софряково, д. Студеново, д. Твердино, д. Торговецо, д. Ушаково, д. Федоровское, д. Харлово, д. Шипцово
13.	МОУ Мордвиновская СШ ЯМР	д. Мордвиново, д. Афонино, с. Балакирево, д. Белягино, д. Большое Симоново, д. Выездное, д. Гавриши, д. Глинново, д. Давыдово, с. Дмитриевское, д. Дубовицы, д. Ерденово, д. Ермольцево, д. Захоторсье, д. Запрудново, д. Иванцево, д. Игрищи, д. Исаево, д. Калачиха, д. Клепцево, д. Колосово, д. Красково, д. Лесково, д. Лопырево, д. Малое Симоново, д. Михеево, д. Новоселки, д. Осташково, д. Павловское, д. Павлушино, д. Подоль, д. Пуллывево, с. Резанино, п. Рожновки, д. Седельницы, д. Семеновское, д. Семухино, с. Сидоровское, д. Щеколдино, д. Щукино
14.	МОУ Сарафановская СШ ЯМР	с. Сарафаново, д. Ананыно, д. Бардуково, д. Бекреневы, д. Бовыкино, д. Большая Поповка, д. Большое Домнино, д. Борисово, д. Бузардино, д. Васюково, д. Городищи, д. Гридино, д. Губцево, п. Давыдовское, д. Демкино, д. Дорожеево, д. Ефреново, д. Жуково, д. Залесье, д. Зяблицы, д. Ильино, д. Козульки, д. Костево, д. Котельницы, д. Красная Горка, д. Курилово, д. Ларино, д. Ломки, д. Малое Домнино, д. Матеевское, д. Микшино, д. Михальцево, д. Молозиново, ст. Молот, д. Новино, с. Пажа, д. Першино, д. Пестово, д. Петелино, д. Подберезово, д. Поповка, д. Порошино, п. Садовый, д. Скоково, п. Смена, с. Спасское, ст. Тенино, д. Терехово, д. Трубинское, д. Хозицы, д. Ченцы
15.	МОУ Спасская СШ ЯМР	с. Спас-Виталий, д. Алферово, д. Андреевское, д. Бессмертново, с. Григорьево, с. Григорьевское, д. Давыдово, д. Евково, д. Евстигнево, д. Бузардино, д. Ершовское, д. Залуужье, д. Иванково, д. Измайлово, д. Ильинское, д. Кличево, д. Козляево, д. Колонино, д. Копытово, д. Корзново, д. Кузьминское, д. Курдеево, д. Ладыгино, д. Лыса-Гора, д. Максурцы, д. Мамаево, д. Михайловское, д. Нечуково, д. Ново, д. Одарино, д. Павловское, д. Петрово, д. Погорелки, д. Полтево, д. Пучково, п. станции Пучковский, д. Романцево, д. Росторопово, д. Селехово, д. Сельцо, д. Студенцы, д. Точища, д. Уткино, п. станции Уткино, с. Ушаково, д. Фатыново, д. Хмельники, д. Худяково, д. Черкасиха

16.	МОУ СШ им. Ф.И. Толбухина ЯМР	с. Толбухино, д. Аксеновская, с. Андроники, д. Буконтьево, д. Бухалово, х. Быстреник, д. Бор, д. Дубовики, д. Еремиево, д. Зурманово, д. Калино, д. Климатино, д. Козулино, д. Колосово, д. Курманово, д. Малое Степанцево, д. Мусоловка, д. Никифорово, д. Озерки, д. Павловское, д. Петрыжи, д. Починок, д. Савкино, с. Сандырево, д. Сивцево, д. Сухарево, д. Троицево, д. Феклино, д. Ям, д. Ясно
17.	МОУ Туношевская СШ ЯМР	с. Туношна, д. Бреховская, п. Волга, д. Воробино, д. Заборное, д. Дмитриево, п. Дорожный, д. Коргиш, д. Мальшево, д. Образцово, д. Орлово, с. Петрово, д. Поляны, с. Солелки, д. Сорokino, д. Телищево, ст. Телищево, д. Чернеево, д. Ярцево, д. Большая, д. Исаково, с. Красное, д. Мигацево, д. Петраково, д. Усково, д. Юрьевское, СНТ «Мечта»
18.	МОУ НШ п. Завольжье ЯМР	д. Жуково, п. Завольжье, д. Красный Бор, п. Красный Бор, д. Шебунино
19.	МОУ СШ п. Ярославля ЯМР	п. Ярославля, д. Беркайцево, д. Большие Жарки, д. Васильцево, д. Ватолино, д. Дедова Гора, д. Дудинское, д. Исайцево, д. Козлово, п. Красное, д. Курдумово, д. Малые Жарки, д. Меньшиково, д. Мологино, с. Пазушино, д. Поддубново, д. Починки, д. Ракино, д. Рютнево, д. Софино, с. Толголь, с. Устье, с. Федоровское, д. Филатово, д. Филисово, д. Якимцево
20.	МОУ Ананьинская ОШ ЯМР	д. Ананыно, д. Борисово, д. Волково, д. Голенищево, с. Еремеевское, д. Ерихово, д. Климовское, ДНП Любашино, д. Першино, д. Подолово, д. Поповское, д. Сарафаново, д. Сергеево, д. Тимошино, д. Худково, СНТ Любаево
21.	МОУ Глебовская ОШ ЯМР	д. Глебовское, д. Аксеново, д. Артемуха, д. Большое Ноговищино, д. Василево, д. Гумнищево, д. Гусаково, д. Давыдово, д. Дмитриевское, д. Долгуново, д. Ермаково, д. Ишманово, д. Конищево, д. Кузничеево, д. Кузнечиха, д. Малое Ноговищино, д. Марьянка, д. Муравьино, д. Мухомово, д. Нестерово, д. Нефедичино, д. Обухово, д. Павловское, д. Подвинниково, д. Поповское, д. Прокино, с. Раменье, д. Спас, д. Степанцево, д. Тарантаево, д. Чернышево, д. Чурово, д. Шепелино
22.	МОУ Карабихская ОШ ЯМР	д. Карабиха, д. Бурмосово, д. Василево, д. Высоко, д. Зманово, д. Петровское, д. Спицино, п. Речной, д. Шепелево
23.	МОУ Медягинская ОШ ЯМР	д. Бисерово, д. Васильевское, с. Гавшинка, д. Зинино, д. Каменка, д. Кузьмино, д. Кустово, с. Медягино, д. Чакарово, д. Юдово
24.	МОУ Козьмодемьянская ОШ ЯМР	п. Козьмодемьянск, д. Барское, д. Барышкино, д. Борисцево, д. Вошино, д. Ефремово, с. Козьмодемьянск, д. Кочегино, д. Курилово, д. Матеево, д. Панфили, д. Пищово, д. Плотики, д. Починки, с. Солонец, д. Юрково
25.	МОУ Пестрцовская ОШ ЯМР	д. Пестрцево, д. Алешково, д. Боброво, д. Болково, д. Борниково, д. Ботово, д. Браташино, д. Глухово, д. Головинское, д. Дьямокурцы, д. Ермолово, д. Ильинское, д. Кобыляево, д. Кульново, д. Лобанчиха, д. Малое Болково, д. Маньково, д. Мишуково, д. Мостец, д. Павлехи, д. Пенье, д. Петелино, д. Пограиха, д. Поленское, д. Скородумово, д. Тереховское, д. Федорино, д. Ченцы, п. Шебунино, д. Якалово, д. Якушево, д. Андреевское, д. Большое Филимоново, д. Гаврилово, д. Калинцевская, д. Ларино, д. Липовицы, д. Лапино, д. Малое Филимоново, д. Полесье, д. Семеново, д. Сентьевская, д. Терентьевская, д. Шехино
26.	МОУ Ширинская ОШ ЯМР	с. Ширинево, д. Дряхлево, д. Конищево, д. Марьино, д. Наумовское, д. Никоновское, д. Петрунино, д. Починки, д. Сиворково, д. Соловарово, д. Суховерково, д. Тимохино, д. Чуркино

Приложение 2 к Порядку

Общий список детей в возрасте от 0 до 18 лет, подлежащих обучению по основным образовательным программам, проживающих на территории Ярославского муниципального района

№ п/п	Ф.И.О. ребенка	Дата рождения	Место жительства	Наличие или отсутствие регистрации по месту жительства	Место учебы (работы)	Сведения о посещении ДОО с указанием наименования	Примечание
-------	----------------	---------------	------------------	--	----------------------	---	------------

Приложение 3 к Порядку

Сводный отчет по учету детей, подлежащих обучению по основным образовательным программам, проживающих на территории Ярославского муниципального района

№ п/п	Показатель	Кол-во детей
1.	количество детей дошкольного возраста	
	из них:	
1.	- не посещающих ДОО	
	- детей, посещающих ДОО	
2.	количество детей, обучающихся в данной школе	
3.	количество детей, обучающихся в других общеобразовательных организациях, но проживающих в микрорайоне ОУ	
	в т.ч. в г. Ярославле	
4.	количество детей, обучающихся в вечерних (сменных) или открытых (сменных) школах	
5.	количество детей, обучающихся в учреждениях начального профессионального образования	
6.	количество детей, обучающихся в учреждениях среднего профессионального образования	
7.	количество детей, обучающихся в учреждениях высшего профессионального образования	
8.	количество детей, не имеющих общего образования и не обучающихся (по фамилии, с указанием причин)	
	из них по состоянию здоровья	
9.	количество детей, получивших основное общее образование, но не продолжающих обучение далее и не работающих (по фамилии, с указанием причин)	
10.	количество детей, получивших среднее общее образование, но не продолжающих обучение далее и не работающих (по фамилии, с указанием причин)	
11.	количество детей, получивших основное общее образование и работающих	
12.	количество детей, получивших среднее общее образование и работающих	
13.	всего детей	
14.	количество детей возраста 6,5 - 7 лет, подлежащих приему в первый класс в следующем учебном году	

№ п/п	Возраст на 1 января текущего года (полных лет)	Количество детей
1	0-1	
2	1-2	
3	2-3	
4	3-4	
5	4-5	
6	5-6	
7	6-7	
8	7-8	
9	8-9	
10	9-10	
11	10-11	
12	11-12	
13	12-13	
14	13-14	
15	14-15	
16	15-16	
17	16-17	
18	17-18	

Приложение 4 к Порядку

Сведения о детях систематически пропускающих уроки без уважительной причины

№ 1 (данные составляются на 05 число каждого месяца в течение учебного года)

№	Ф.И.О.	класс	На каком учете состоит	сентябрь	октябрь	ноябрь	декабрь	январь	февраль	март	апрель	май	всего
---	--------	-------	------------------------	----------	---------	--------	---------	--------	---------	------	--------	-----	-------

№ 2 (данные составляются по итогам 1-го и 2-го полугодий учебного года)

Ф.И.О.	класс	Количество пропущенных уроков без уважительной причины	Причины пропусков	Принятые меры	Результаты работы
--------	-------	--	-------------------	---------------	-------------------

А ДМИНИСТРАЦИЯ ЯРОСЛАВСКОГО МУНИЦИПАЛЬНОГО РАЙОНА ПОСТАНОВЛЕНИЕ

25.04.2018 №995

О проведении публичных слушаний по вопросу предоставления разрешения на отклонение от предельных параметров разрешенного строительства, реконструкции объектов капитального строительства

В соответствии со статьей 40 Градостроительного кодекса Российской Федерации, Федеральным законом от 06 октября 2003 года № 131-ФЗ «Об общих принципах организации местного самоуправления в Российской Федерации», Администрации района п о с т а н о в л я е т:

1. Провести публичные слушания по вопросу предоставления разрешения на отклонение от предельных параметров разрешенного строительства, реконструкции объектов капитального строительства на земельном участке с кадастровым номером 76:17:101001:89, расположенного по адресу: Ярославская область, Ярославский район, Пестрцовский сельский округ, д. Мостец, ул. Центральная, д.19.

2. Назначить слушания на 21 мая 2018 года в 10.00 часов по адресу: Ярославская область, Ярославский район, Пестрцовский сельский округ, д. Мостец, ул. Центральная, д.19, на земельном участке заявителя.

3. Установить, что предложения физических и юридических лиц по вопросу предоставления разрешения на отклонение от предельных параметров разрешенного строительства, реконструкции объектов капитального строительства направляются в управление архитектуры и градостроительства Администрации Ярославского муниципального района (150001, г. Ярославль, Московский проспект, д. 11/12) в течение 14 дней со дня опубликования постановления.

4. Опубликовать постановление в газете «Ярославский агрокурьер» и разместить на официальном сайте Администрации Ярославского муниципального района.

5. Контроль за исполнением постановления возложить на первого заместителя Главы Администрации ЯМР Н.Д. Степанова

6. Постановление вступает в силу со дня опубликования.

Глава Ярославского муниципального района Н.В.Золотников

А ДМИНИСТРАЦИЯ ЯРОСЛАВСКОГО МУНИЦИПАЛЬНОГО РАЙОНА ПОСТАНОВЛЕНИЕ

25.04.2018 №996

О проведении публичных слушаний по вопросу предоставления разрешения на отклонение от предельных параметров разрешенного строительства, реконструкции объектов капитального строительства

В соответствии со статьей 40 Градостроительного кодекса Российской Федерации, Федеральным законом от 06 октября 2003 года № 131-ФЗ «Об общих принципах организации местного самоуправления в Российской Федерации», Администрации района п о с т а н о в л я е т:

1. Провести публичные слушания по вопросу предоставления разрешения на отклонение от предельных параметров разрешенного строительства, реконструкции объектов капитального строительства на земельном участке с кадастровым номером 76:17:140501:220, расположенного по адресу: Ярославская область, Ярославский район, Карабихское сельское поселение, с. Лучинское, д.29.

2. Назначить слушания на 23 мая 2018 года в 11.00 часов по адресу: Ярославская область, Ярославский район, Карабихское сельское поселение, с. Лучинское, д.29, на земельном участке заявителя.

3. Установить, что предложения физических и юридических лиц по вопросу предоставления разрешения на отклонение от предельных параметров разрешенного строительства, реконструкции объектов капитального строительства направляются в управление архитектуры и градостроительства Администрации Ярославского муниципального района (150001, г. Ярославль, Московский проспект, д. 11/12) в течение 14 дней со дня опубликования постановления.

4. Опубликовать постановление в газете «Ярославский агрокурьер» и разместить на официальном сайте Администрации Ярославского муниципального района.

5. Контроль за исполнением постановления возложить на первого заместителя Главы Администрации ЯМР Н.Д. Степанова

6. Постановление вступает в силу со дня опубликования.

Глава Ярославского муниципального района Н.В.Золотников

4.4. В связи с существенными условиями договора аренды Договор подлежит досрочному расторжению в следующих случаях:

- 4.5.1. Исполнения Арендатором земельного участка не в соответствии с его разрешенным видом разрешенного использования, указанного в пункте 1.3. Договора.
- 4.5.2. Существенного ухудшения Арендатором состояния арендованного земельного участка или его части, значительного ухудшения экологической обстановки.
- 4.5.3. Невнесения и (или) неполного внесения Арендатором ежегодной арендной платы более чем двух месяцев по истечении установленного договором срока планового платежа.
- 4.5.4. Систематического (два и более раз) невыполнения Арендатором предписаний Арендодателя по соблюдению условий пунктов 2.4.1.-2.4.6., 2.4.9. настоящего Договора.
- 4.5.5. Неустранения совершенного умышленно земельного правонарушения, выражающегося в отравлении, загрязнении, порче или уничтожении плодородного слоя почвы, повлекших за собой причинение вреда здоровью человека или окружающей среде.
- 4.6. Действие Договора прекращается по основаниям и в порядке, которые предусмотрены гражданским законодательством, а также по инициативе Арендодателя по основаниям, предусмотренным статьёй 46 Земельного Кодекса Российской Федерации.
- 4.7. Расторжение настоящего Договора не освобождает Арендатора от обязанности погашения задолженности по арендной плате и пени.

5. Ответственность Сторон, рассмотрение и урегулирование споров

- 5.1. В случае неуплаты ежегодного размера арендной платы в установленный срок, предусмотренный пунктом 3.2 и пунктом 3.4 Договора, Арендатору начисляются пени в размере 0,15% от суммы недоимки за каждый день просрочки платежа.
- 5.2. В случае невыполнения пунктов 2.4.1.-2.4.6., 2.4.9. Договора Арендатор уплачивает неустойку в размере 0,15% арендной платы, действующей на дату отправки предписания, за каждый день невыполнения предписания Арендодателя.
- 5.3. Если по истечении срока действия Договора или расторжения его в установленном порядке Арендатор не освобождает участок, Арендодатель вправе начислить арендную плату Арендатору за все время фактического пользования участком и после истечения срока действия Договора или его расторжения.
- 5.4. Земельные споры, возникшие между сторонами в связи с исполнением Договора, разрешаются путем переговоров между Сторонами. В случае невозможности урегулирования споров путем переговоров Стороны вправе обратиться с иском в суд по месту нахождения Арендодателя.
- 5.5. Ответственность Сторон за нарушение обязательств по Договору, вызванных действиями обстоятельств непреодолимой силы, регулируется законодательством Российской Федерации.

6. Срок Договора

- 6.1. Договор вступает в силу с даты его государственной регистрации в Управлении Федеральной службы государственной регистрации, кадастра и картографии по Ярославской области.
- 6.2. Срок аренды земельного участка устанавливается: с _____ по _____.
- 6.3. По истечении срока действия Договора или в случае его досрочного расторжения Арендатор не освобождается от ответственности за нарушения, возникшие в период действия настоящего Договора.

7. Прочие условия Договора

- 7.1. Настоящий Договор составлен в трех экземплярах, имеющих одинаковую юридическую силу, по одному экземпляру для каждой из Сторон и один для Управления Федеральной службы государственной регистрации, кадастра и картографии по Ярославской области.
- 7.2. В случаях, не предусмотренных Договором, Стороны руководствуются действующим законодательством РФ.
- 7.3. Изменения и дополнения к настоящему Договору оформляются в письменной форме и имеют юридическую силу, если они подписаны уполномоченными на то лицами Сторон Договора.

8. Реквизиты Сторон

АРЕНДОДАТЕЛЬ
МКУ «Центр земельных ресурсов ЯМР»
ИНН 7606072334, КПП 760401001
Адрес (место нахождения):
150001, г. Ярославль,
Московский проспект, д.11/12

Директор МКУ «Центр земельных ресурсов ЯМР»
О.В. Антипенко
М.П.

АРЕНДАТОР

**Муниципальный Совет
Туношенского сельского поселения
Ярославского муниципального района
Третьего созыва**

РЕШЕНИЕ

19.04.2018 №11

О внесении изменений и дополнений в Решение Муниципального совета Туношенского сельского поселения № 38 от 14.12.2017 «О бюджете Туношенского сельского поселения на 2018 год и на плановый период 2019 и 2020 годов»

- Муниципальный совет Туношенского сельского поселения решил:
- 1. Приложения 1,3,6,8 изложить в новой редакции приложений 1,2,3,4 к настоящему решению соответственно.
- 2. Опубликовать данное решение в газете «Ярославский агрокурьер».
- 3. Контроль по исполнению настоящего решения возложить на постоянную комиссию Муниципального совета по бюджету, финансам и налоговой политике (Орлову И.Ю.)

Глава Туношенского сельского поселения

Н.В. Печаткина

Председатель
Муниципального Совета

В.В. Веретеников

Приложение 1
к решению МС
Туношенского СП
от 22.02.2018 г. № 11

Прогнозируемые доходы бюджета Туношенского сельского поселения на 2018 год в соответствии с классификацией доходов бюджетов Российской Федерации

ДОХОДЫ

Код бюджетной классификации РФ	Наименование дохода	2018 г
000 1 00 00000 00 0000 000	Налоговые и неналоговые доходы	28726051,16
18210100000 00 0000 000	Налоги на прибыль, доходы	1022000,16
182 10102000 01 0000 110	Налог на доходы физических лиц	1022000,16
182 1 03 00000 00 0000 000	Налоги на товары (работы, услуги), реализуемые на территории Российской Федерации	1738000,00
100 10302000 01 0000 110	Акцизы по подакцизным товарам (продукции), произведенным на территории Российской Федерации	1738000,00
182 10500000 00 0000 000	Налоги на совокупный доход	12000,00
182 10503000 01 0000 110	Единый сельскохозяйственный налог	12000,00
182 10600000 00 0000 000	Налоги на имущество	24850000,00
182 10601000 10 0000 110	Налог на имущество физических лиц	1850000,00
182 10606000 10 0000 110	Земельный налог	23000000,00
839 108 04020 01 0000 110	Государственная пошлина за совершение нотариальных действий должностными лицами органов местного самоуправления, уполномоченными в соответствии с законодательными актами Российской Федерации на совершение нотариальных действий	12000,00

182 10904050 10 0000 110	Земельный налог (по обязательствам возникшим до 1 января 2006 года)	0,00
0001 11 00000 00 0000 000	ДОХОДЫ ОТ ИСПОЛЬЗОВАНИЯ ИМУЩЕСТВА, НАХОДЯЩЕГОСЯ В ГОСУДАРСТВЕННОЙ И МУНИЦИПАЛЬНОЙ СОБСТВЕННОСТИ	308829,00
000 1 11 05000 00 0000 120	Доходы, получаемые в виде арендной либо иной платы за передачу в возмездное пользование государственного и муниципального имущества (за исключением имущества бюджетных и автономных учреждений, а также имущества государственных и муниципальных унитарных предприятий, в том числе казенных)	308829,00
839 11105035 10 0000 120	Доходы от сдачи в аренду имущества, находящегося в оперативном управлении органов управления сельских поселений и созданных ими учреждений (за исключением имущества бюджетных и автономных учреждений)	308829,00
839 11300000 00 0000 130	Доходы от оказания платных услуг (работ) и компенсации затрат государства	0,00
000 114 00 00000 0000 000	Доходы от продажи материальных и нематериальных активов	783222,00
839 11402053 10 0000 410	Доходы от реализации иного имущества, находящегося в собственности сельских поселений (за исключением имущества муниципальных бюджетных и автономных учреждений, а также имущества муниципальных унитарных предприятий, в том числе казенных), в части реализации основных средств по указанному имуществу	783222,00
839 11705050 10 0000 180	Прочие неналоговые доходы бюджетов сельских поселений	
000 2 00 0000 00 0000 000	БЕЗВОЗМЕЗДНЫЕ ПОСТУПЛЕНИЯ	11744222,92
000 202 0000 00 0000 151	БЕЗВОЗМЕЗДНЫЕ ПОСТУПЛЕНИЯ ОТ ДРУГИХ БЮДЖЕТОВ БЮДЖЕТНОЙ СИСТЕМЫ РОССИЙСКОЙ ФЕДЕРАЦИИ	11744222,92
801 20215001 10 0000 151	Дотации бюджетам сельских поселений на выравнивание бюджетной обеспеченности	7249000,00
839 20220041 10 0000 151	Субсидии бюджетам сельских поселений на строительство, модернизацию, ремонт и содержание автомобильных дорог общего пользования, в том числе дорог в поселениях (за исключением автомобильных дорог федерального значения)	0,00
839 20225555 10 0000 151	Субсидии бюджетам сельских поселений на поддержку государственных программ субъектов Российской Федерации и муниципальных программ формирования современной городской среды	0,00
839 202 29999 10 0000 151	Прочие субсидии бюджетам сельских поселений	3092445,08
839 20235118 10 0000 151	Субвенции бюджетам сельских поселений на осуществление первичного воинского учета на территориях, где отсутствуют военные комиссариаты	194659,00
839 20240014 10 0000 151	Межбюджетные трансферты, передаваемые бюджетам сельских поселений из бюджетов муниципальных районов на осуществление части полномочий по решению вопросов местного значения в соответствии с заключенными соглашениями	1208118,84
839 20700000 00 0000 180	Прочие безвозмездные поступления	0,00
Итого доходов		40470274,08

Приложение 3
к решению МС
Туношенского СП
от 19.04.2018 г. № 11

РАСХОДЫ бюджета Туношенского сельского поселения на 2018 год по разделам и подразделам классификации расходов бюджетов Российской Федерации

Код раздела и подраздела БК РФ	Наименование	2018г. за счет др. бюджетов бюджетной системы	2018 г. за счет собственных средств	2018 г. всего
0100	Общегосударственные вопросы	1549000	6039500	7588500
0102	Функционирование высшего должностного лица субъекта Российской Федерации и муниципального образования	0	832430	832430
0104	Функционирование Правительства Российской Федерации, высших исполнительных органов государственной власти субъектов Российской Федерации, местных администраций	1549000	3107510	4656510
0106	Обеспечение деятельности финансовых, налоговых и таможенных органов и органов финансового (финансово-бюджетного) надзора		160060	160060
0111	Резервные фонды		50000	50000
0113	Другие общегосударственные вопросы		1889500	1889500
0200	Национальная оборона	194659	0	194659
0203	Мобилизационная и внебюджетная подготовка	194659	0	194659
0300	Национальная безопасность и правоохранительная деятельность	0	435000	435000
0309	Защита населения и территории от чрезвычайных ситуаций природного и техногенного характера, гражданская оборона		5000	5000
0310	Обеспечение пожарной безопасности	0	390000	390000
0314	Другие вопросы в области национальной безопасности и правоохранительной деятельности	0	40000	40000
0400	Национальная экономика	1008118,84	3460180,16	4468299

0406	Водное хозяйство		10000	10000
0409	Дорожное хозяйство(дорожные фонды)	1008118,84	3450180,16	4458299
0500	Жилищно-коммунальное хозяйство	5178534,08	10089817	15268351
0501	Жилищное хозяйство	1000000	963163	1963163
0502	Коммунальное хозяйство	200000	1091478	1291478
0503	Благоустройство	1478534,08	5920242	7398776
0505	Другие вопросы в области жилищно-коммунального хозяйства	2500000	2114934	4614934
0700	Образование	0	20000	20000
0707	Молодежная политика	0	20000	20000
0800	Культура, кинематография	3813911	9597954	13411865
0801	Культура	3613911	9108991	12722902
0804	Другие вопросы в области культуры, кинематографии	200000	488963	688963
1000	Социальная политика	0	255100	255100
1001	Пенсионное обеспечение		55100	55100
1003	Социальное обеспечение населения		200000	200000
1100	Физическая культура и спорт	0	610000	610000
1101	Физическая культура	0	610000	610000
ИТОГО:		11744222,92	30507551,16	42251774
ДЕФИЦИТ				-1781500

Приложение 6
к решению МС
Туношенского СП
от 19.04.2018 г. № 11

Расходы местного бюджета по целевым статьям (государственным программам и непрограммным направлениям деятельности) и группам видов расходов классификации расходов бюджетов Российской Федерации на 2018 год

Наименование	Код целевой классификации	Вид расходов	другие бюджеты бюджетной системы (руб.)	местный бюджет (руб.)	Итого (руб.)
1	2	3	4	5	6
Муниципальная программа «Обеспечение доступным и комфортным жильем населения Туношенского сельского поселения»	05.0.00.000000		-	450 000,00	450 000,00
Муниципальная целевая программа «Переселение граждан из жилищного фонда, признанного непригодным для проживания, и (или) с высоким уровнем износа Туношенского сельского поселения»	05.1.00.000000		-	250 000,00	250 000,00
Реализация мероприятий муниципальной целевой программы «Переселение граждан из жилищного фонда, признанного непригодным для проживания, и (или) с высоким уровнем износа Туношенского сельского поселения»	05.1.00.000000		-	250 000,00	250 000,00
Переселение граждан из жилищного фонда, признанного непригодным для проживания, и (или) с высоким уровнем износа	05.1.01.49010		-	250 000,00	250 000,00
Бюджетные инвестиции		400		250 000,00	250 000,00
Муниципальная целевая программа «Поддержка молодых семей в приобретении (строительстве) жилья»	05.2.00.00000		-	200 000,00	200 000,00
Реализация мероприятий муниципальной целевой программы «Поддержка молодых семей в приобретении (строительстве) жилья»	05.2.01.000000		-	200 000,00	200 000,00
Оказания муниципальной поддержки молодым семьям в улучшении жилищных условий	05.2.01.L0200		-	200 000,00	200 000,00
Социальное обеспечение и иные выплаты населению		300		200 000,00	200 000,00
Муниципальная программа «Защита населения и территории Туношенского сельского поселения от чрезвычайных ситуаций, обеспечение пожарной безопасности и безопасности людей на водных объектах»	10.0.00.000000		-	435 000,00	435 000,00
Муниципальная целевая программа «Укрепление пожарной безопасности в населенных пунктах на территории Туношенского сельского поселения»	10.1.00.00000		-	430 000,00	430 000,00
Совершенствование системы оповещения о пожарах. Профилактика пожаров связанных с состоянием электрической проводки.	10.1.01.000000		-	-	-
Совершенствование системы оповещения о пожарах. Профилактика пожаров связанных с состоянием электрической проводки.	10.1.01.49030		-	-	-
Закупка товаров, работ и услуг для государственных (муниципальных) нужд		200		-	-
Поддержание работоспособности сетей наружного пожаротушения (пожарные гидранты)	10.1.02.000000		-	40 000,00	40 000,00

Поддержание работоспособности сетей наружного пожаротушения (пожарные гидранты)	10.1.02.49040	-	40 000,00	40 000,00	
Закупка товаров, работ и услуг для государственных (муниципальных) нужд	200		40 000,00	40 000,00	
Совершенствование пожарных водоемов в сельских населенных пунктах.	10.1.03.00000	-	300 000,00	300 000,00	
Совершенствование пожарных водоемов в сельских населенных пунктах.	10.1.03.49050	-	300 000,00	300 000,00	
Закупка товаров, работ и услуг для государственных (муниципальных) нужд	200		300 000,00	300 000,00	
Совершенствовании материально-технической базы поселения по вопросам пожарной безопасности	10.1.04.00000	-	-	-	
Совершенствовании материально-технической базы поселения по вопросам пожарной безопасности	10.1.04.49060	-	-	-	
Закупка товаров, работ и услуг для государственных (муниципальных) нужд	200		-	-	
Решение прочих вопросов по пожарной безопасности	10.1.05.00000	-	90 000,00	90 000,00	
Решение прочих вопросов	10.1.05.49070	-	90 000,00	90 000,00	
Закупка товаров, работ и услуг для государственных (муниципальных) нужд	200		90 000,00	90 000,00	
Муниципальная целевая программа «Противодействие экстремизму и профилактика терроризма на территории Туношенского сельского поселения»	10.2.00.00000	-	5 000,00	5 000,00	
Совершенствование мероприятий по профилактике экстремизма и терроризма	10.2.01.00000	-	-	-	
Совершенствование мероприятий по профилактике экстремизма и терроризма	10.2.01.49080	-	-	-	
Закупка товаров, работ и услуг для государственных (муниципальных) нужд	200		-	-	
Воспитание культуры толерантности и межнационального согласия	10.2.02.00000	-	-	-	
Воспитание культуры толерантности и межнационального согласия	10.2.02.49090	-	-	-	
Закупка товаров, работ и услуг для государственных (муниципальных) нужд	200		-	-	
Приобретение научно-методических материалов, программ, печатных и электронных учебных пособий, учебных фильмов по вопросам профилактики экстремизма и предупреждения террористических актов.	10.2.03.00000	-	5 000,00	5 000,00	
Приобретение научно-методических материалов, программ, печатных и электронных учебных пособий, учебных фильмов по вопросам профилактики экстремизма и предупреждения террористических актов.	10.2.03.49100	-	5 000,00	5 000,00	
Закупка товаров, работ и услуг для государственных (муниципальных) нужд	200		5 000,00	5 000,00	
«Муниципальная программа «Развитие культуры, искусства и народного творчества Туношенского сельского поселения «»»	11.0.00.00000	3 613 911,00	9 738 991,00	13 352 902,00	
Ведомственная целевая программа «Основные направления сохранения и развития культуры и искусства ТСП»	11.1.00.00000	3 613 911,00	9 738 991,00	13 352 902,00	
Обеспечение деятельности учреждений, подведомственных учреждению в сфере культуры (учреждения культуры)	11.1.01.00000	3 613 911,00	9 088 991,00	12 702 902,00	
Культурно-досуговая деятельность и развитие народного творчества	11.1.01.49110	2 000 000,00	8 956 523,28	10 956 523,28	
Социальное обеспечение и иные выплаты населению	300		-	-	
Предоставление субсидий бюджетным, автономным учреждениям и иным некоммерческим организациям	600	2 000 000,00	8 956 523,28	10 956 523,28	
Межбюджетные трансферты на передачу осуществления части полномочий в сфере культуры	11.1.01.49520	-	132 467,72	132 467,72	
Межбюджетные трансферты	500		132 467,72	132 467,72	
Субсидия на повышение оплаты труда работников муниципальных учреждений в сфере культуры	11.1.01.R5900	624 230,00		624 230,00	
Предоставление субсидий бюджетным, автономным учреждениям и иным некоммерческим организациям	600	624 230,00	-	624 230,00	
Субсидия на проведение капитального ремонта муниципальных учреждений культуры	11.1.01.R1690	989 681,00		989 681,00	
Предоставление субсидий бюджетным, автономным учреждениям и иным некоммерческим организациям	600	989 681,00	-	989 681,00	
Развитие библиотечного дела	11.1.02.00000	-	20 000,00	20 000,00	

Развитие библиотечного дела	11.1.02.49120	-	20 000,00	20 000,00	
Предоставление субсидий бюджетным, автономным учреждениям и иным некоммерческим организациям	600		20 000,00	20 000,00	
Работа с кадрами	11.1.03.00000	-	-	-	
Проведение аттестации специалистов	11.1.03.49130	-	-	-	
Предоставление субсидий бюджетным, автономным учреждениям и иным некоммерческим организациям	600		-	-	
Укрепление и развитие материально-технической базы	11.1.04.00000	-	-	-	
Укрепление и развитие материально-технической базы	11.1.04.49140	-	-	-	
Предоставление субсидий бюджетным, автономным учреждениям и иным некоммерческим организациям	600		-	-	
Организация работы по молодежной политике	11.1.05.00000	-	20 000,00	20 000,00	
Организация досуга, пропаганда здорового образа жизни молодежи	11.1.05.49460	-	20 000,00	20 000,00	
Предоставление субсидий бюджетным, автономным учреждениям и иным некоммерческим организациям	600		20 000,00	20 000,00	
Организация работы по спортивной деятельности	11.1.06.00000	-	610 000,00	610 000,00	
Повышение интереса населения к занятиям физической культурой и спортом	11.1.06.49470	-	610 000,00	610 000,00	
Предоставление субсидий бюджетным, автономным учреждениям и иным некоммерческим организациям	600		610 000,00	610 000,00	
Муниципальная программа «Охрана окружающей среды в Туношенском сельском поселении»	12.0.00.00000	-	521 221,00	521 221,00	
Муниципальная целевая программа «Обращение с твердыми бытовыми отходами на территории Туношенского сельского поселения»	12.1.00.00000	-	521 221,00	521 221,00	
Модернизация инфраструктуры обращения с ТБО.	12.1.01.00000	-	200 000,00	200 000,00	
Устройство контейнерных площадок	12.1.01.49150	-	200 000,00	200 000,00	
Закупка товаров, работ и услуг для государственных (муниципальных) нужд	200		-	-	
Бюджетные инвестиции	400		200 000,00	200 000,00	
Ликвидированных несанкционированных свалок	12.1.02.00000	-	321 221,00	321 221,00	
Ликвидированных несанкционированных свалок	12.1.02.49160	-	321 221,00	321 221,00	
Закупка товаров, работ и услуг для государственных (муниципальных) нужд	200		321 221,00	321 221,00	
Муниципальная программа «Обеспечение качественными коммунальными услугами населения ТСП»	14.0.00.00000	6 186 652,92	12 768 776,16	18 955 429,08	
Муниципальная целевая программа «Комплексная программа жилищно-коммунального хозяйства Туношенского сельского поселения»	14.1.00.00000	3 500 000,00	8 568 596,00	12 068 596,00	
Организация содержания жилищного фонда	14.1.01.00000	1 000 000,00	863 163,00	1 863 163,00	
Отчисления на капитальный ремонт за муниципальное имущество	14.1.01.49170	1 000 000,00	200 000,00	1 200 000,00	
Закупка товаров, работ и услуг для государственных (муниципальных) нужд	200	1 000 000,00	196 605,85	1 196 605,85	
Иные бюджетные ассигнования	800		3 394,15	3 394,15	
Оплата за свободный муниципальный жилищный фонд	14.1.01.49180	-	236 941,00	236 941,00	
Закупка товаров, работ и услуг для государственных (муниципальных) нужд	200		236 941,00	236 941,00	
Межевание земли под многоквартирными домами	14.1.01.49450	-	276 222,00	276 222,00	
Закупка товаров, работ и услуг для государственных (муниципальных) нужд	200		276 222,00	276 222,00	
Содержание газового оборудования	14.1.01.49430	-	150 000,00	150 000,00	
Закупка товаров, работ и услуг для государственных (муниципальных) нужд	200		150 000,00	150 000,00	
Организация бесперебойной работы систем жизнеобеспечения и обеспечение населения коммунальными услугами	14.1.02.00000	-	941 478,00	941 478,00	
Содержание бань	14.1.02.49190	-	941 478,00	941 478,00	
Закупка товаров, работ и услуг для государственных (муниципальных) нужд	200		941 478,00	941 478,00	
Организация сбора и вывоза жидких бытовых отходов	14.1.02.49280	-	-	-	
Иные бюджетные ассигнования	800		-	-	

Организация благоустройства и озеленения территорий поселения	14.1.03.00000		2 500 000,00	6 763 955,00	9 263 955,00
Содержание муниципального учреждения «Центр по благоустройству»	14.1.03.49200		2 500 000,00	2 114 934,00	4 614 934,00
Расходы на выплаты персоналу в целях обеспечения выполнения функций государственными (муниципальными) органами, казенными учреждениями, органами управления государственными внебюджетными фондами	100	2 500 000,00	756 376,00	3 256 376,00	
Закупка товаров, работ и услуг для государственных (муниципальных) нужд	200		1 275 558,00	1 275 558,00	
Иные бюджетные ассигнования	800		83 000,00	83 000,00	
Уличное освещение в населенных пунктах	14.1.03.49210	-	3 009 563,00	3 009 563,00	
Закупка товаров, работ и услуг для государственных (муниципальных) нужд	200		3 009 563,00	3 009 563,00	
Выкашивание травы	14.1.03.49220	-	397 500,00	397 500,00	
Закупка товаров, работ и услуг для государственных (муниципальных) нужд	200		397 500,00	397 500,00	
Обработка территорий общего пользования	14.1.03.49230	-	113 560,00	113 560,00	
Закупка товаров, работ и услуг для государственных (муниципальных) нужд	200		113 560,00	113 560,00	
Закупка, установка и ремонт детских площадок	14.1.03.49240	-	-	-	
Бюджетные инвестиции	400		-	-	
Вывоз мусора	14.1.03.49250	-	180 000,00	180 000,00	
Закупка товаров, работ и услуг для государственных (муниципальных) нужд	200		180 000,00	180 000,00	
Спиливание деревьев в населенных пунктах	14.1.03.49260	-	100 000,00	100 000,00	
Закупка товаров, работ и услуг для государственных (муниципальных) нужд	200		100 000,00	100 000,00	
Прочие мероприятия по благоустройству	14.1.03.49270	-	848 398,00	848 398,00	
Закупка товаров, работ и услуг для государственных (муниципальных) нужд	200		848 398,00	848 398,00	
На исполнение полномочий от ЯМР	14.3.01.00000		1 208 118,84	1 208 118,84	
Ремонт и содержание автомобильных дорог	14.3.01.10340		1 008 118,84	1 008 118,84	
Закупка товаров, работ и услуг для государственных (муниципальных) нужд	200	1 008 118,84	-	1 008 118,84	
Реконструкция, строительство шахтных колодцев	14.3.01.10490		200 000,00	200 000,00	
Закупка товаров, работ и услуг для государственных (муниципальных) нужд	200	200 000,00	-	200 000,00	
Муниципальная целевая программа «Сохранность муниципальных автомобильных дорог Туношенского сельского поселения»	14.4.00.00000		3 450 180,16	3 450 180,16	
Осуществление дорожной деятельности	14.4.01.00000		3 450 180,16	3 450 180,16	
Содержание автомобильных дорог общего пользования местного значения в границах населенных пунктов	14.4.01.49290		600 180,16	600 180,16	
Закупка товаров, работ и услуг для государственных (муниципальных) нужд	200		600 180,16	600 180,16	
Ремонт автомобильных дорог общего пользования местного значения в границах населенных пунктов	14.4.01.49300		2 850 000,00	2 850 000,00	
Закупка товаров, работ и услуг для государственных (муниципальных) нужд	200		2 850 000,00	2 850 000,00	
Муниципальная целевая программа «Решаем вместе»	14.5.00.00000		1 478 534,08	750 000,00	2 228 534,08
Приведение в качественное состояние элементов благоустройства населенных пунктов	14.5.01.00000		1 478 534,08	750 000,00	2 228 534,08
«Расходы на формирование современной городской среды за счет средств местного бюджета»	14.5.01.L5550		750 000,00	750 000,00	
Закупка товаров, работ и услуг для государственных (муниципальных) нужд	200		750 000,00	750 000,00	
Субсидия на реализацию мероприятий инициативного бюджетирования на территории Ярославской области (поддержка местных инициатив)	14.5.01.R5350		1 478 534,08	-	1 478 534,08
Закупка товаров, работ и услуг для государственных (муниципальных) нужд	200	1 478 534,08	-	1 478 534,08	
Муниципальная программа «Эффективная власть в ТСП»	21.0.00.00000		200 000,00	662 063,00	862 063,00
Ведомственная целевая программа «Организация деятельности Администрации Туношенского сельского поселения»	21.1.00.00000		200 000,00	662 063,00	862 063,00

Обеспечение эффективного функционирования администрации поселения	21.1.01.00000	-	108 000,00	108 000,00	
Расходы на повышение квалификации и обучение на дополнительных курсах	21.1.01.49310	-	-	-	
Закупка товаров, работ и услуг для государственных (муниципальных) нужд		200	-	-	
Расходы на обслуживание и установку программного обеспечения	21.1.01.49320	-	108 000,00	108 000,00	
Закупка товаров, работ и услуг для государственных (муниципальных) нужд		200	108 000,00	108 000,00	
Приобретение материально-технического обеспечения	21.1.01.49330	-	-	-	
Закупка товаров, работ и услуг для государственных (муниципальных) нужд		200	-	-	
Осуществление водохозяйственных и водоохраных мероприятий	21.1.02.00000	-	10 000,00	10 000,00	
Изготовление стендов с информацией о месте запрета и разрешения купания, о месте нахождения водоема	21.1.02.49340	-	10 000,00	10 000,00	
Закупка товаров, работ и услуг для государственных (муниципальных) нужд		200	10 000,00	10 000,00	
Осуществление мероприятий в области молодежной политики	21.1.03.00000	-	-	-	
Организация проведения молодежного слета	21.1.03.49350	-	-	-	
Закупка товаров, работ и услуг для государственных (муниципальных) нужд		200	-	-	
Обеспечение социальных выплат выборному должностному лицу местного самоуправления	21.1.04.00000	-	55 100,00	55 100,00	
Расходы, предусмотренные нормативными правовыми актами Ярославской области, Уставом Туношенского СП, решением Муниципального совета Туношенского СП связанные с социальными выплатами	21.1.04.49370	-	55 100,00	55 100,00	
Социальное обеспечение и иные выплаты населению		300	55 100,00	55 100,00	
Сохранение памяти гербов	21.1.06.00000		200 000,00	488 963,00	688 963,00
Содержание памятного места	21.1.06.49420		200 000,00	488 963,00	688 963,00
Закупка товаров, работ и услуг для государственных (муниципальных) нужд		200	200 000,00	250 030,00	450 030,00
Иные бюджетные ассигнования		800	238 933,00	238 933,00	
Непрограммные расходы	50.0.00.00000		1 743 659,00	5 931 500,00	7 675 159,00
Субвенция на осуществление полномочий Российской Федерации по осуществлению первичного воинского учета на территориях, где отсутствуют военные комиссариаты	50.0.00.51180		194 659,00	-	194 659,00
Расходы на выплаты персоналу в целях обеспечения выполнения функций государственными (муниципальными) органами, казенными учреждениями, органами управления государственными внебюджетными фондами		100	194 659,00	-	194 659,00
Глава Администрации Туношенского сельского поселения	50.0.00.69010		-	832 430,00	832 430,00
Расходы на выплаты персоналу в целях обеспечения выполнения функций государственными (муниципальными) органами, казенными учреждениями, органами управления государственными внебюджетными фондами		100	832 430,00	832 430,00	
Центральный аппарат	50.0.00.69020		1 549 000,00	3 107 510,00	4 656 510,00
Расходы на выплаты персоналу в целях обеспечения выполнения функций государственными (муниципальными) органами, казенными учреждениями, органами управления государственными внебюджетными фондами		100	1 549 000,00	1 785 762,00	3 334 762,00
Закупка товаров, работ и услуг для государственных (муниципальных) нужд		200	200 000,00	250 030,00	450 030,00
Иные бюджетные ассигнования		800	238 933,00	238 933,00	
Непрограммные расходы	50.0.00.00000		1 743 659,00	5 931 500,00	7 675 159,00
Субвенция на осуществление полномочий Российской Федерации по осуществлению первичного воинского учета на территориях, где отсутствуют военные комиссариаты	50.0.00.51180		194 659,00	-	194 659,00
Расходы на выплаты персоналу в целях обеспечения выполнения функций государственными (муниципальными) органами, казенными учреждениями, органами управления государственными внебюджетными фондами		100	194 659,00	-	194 659,00
Глава Администрации Туношенского сельского поселения	50.0.00.69010		-	832 430,00	832 430,00
Расходы на выплаты персоналу в целях обеспечения выполнения функций государственными (муниципальными) органами, казенными учреждениями, органами управления государственными внебюджетными фондами		100	832 430,00	832 430,00	
Центральный аппарат	50.0.00.69020		1 549 000,00	3 107 510,00	4 656 510,00
Расходы на выплаты персоналу в целях обеспечения выполнения функций государственными (муниципальными) органами, казенными учреждениями, органами управления государственными внебюджетными фондами		100	1 549 000,00	1 785 762,00	3 334 762,00
Закупка товаров, работ и услуг для государственных (муниципальных) нужд		200	-	1 154 748,00	1 154 748,00
Иные бюджетные ассигнования		800	167 000,00	167 000,00	
Контроль за исполнением бюджета поселения	50.0.00.69030		-	48 300,00	48 300,00
Межбюджетные трансферты		500	48 300,00	48 300,00	
Резервный фонд муниципального образования	50.0.00.69040		-	50 000,00	50 000,00
Иные бюджетные ассигнования		800	50 000,00	50 000,00	
Расходы на исполнение судебных актов по искам о возмещении вреда, причиненного гражданину или юридическому лицу	50.0.00.69070		-	1 781 500,00	1 781 500,00
Иные бюджетные ассигнования		800	1 781 500,00	1 781 500,00	
Осуществление контроля	50.0.00.69080		-	111 760,00	111 760,00
Межбюджетные трансферты		500	111 760,00	111 760,00	
Итого			11 744 222,92	30 507 551,16	42 251 774,08
Дефицит					-1 781 500,00

Приложение № 8
к Решению Муниципального Совета
ТСП от 19.04.2018 г. № 11

Расходы местного бюджета по главным распорядителям, функциональным статьям расходов, целевым статьям (государственным программам и непрограммным направлениям деятельности) и группам видов расходов классификации расходов бюджетов Российской Федерации на 2018 год

Наименование	Главный распорядитель	Код функциональной статьи	Код целевой классификации	Вид расходов	выше-стоящий бюджет (руб.)	местный бюджет (руб.)	Итого (руб.)
1	2	3	4	5	6	7	8
Администрация Туношенского сельского поселения Ярославского муниципального района Ярославской области	839				11 744 223	30 507 551	42 251 774
Функционирование высшего должностного лица субъекта Российской Федерации и муниципального образования		01.02			0	832 430	832 430
Непрограммные расходы			50.0.00.00000		0	832 430	832 430
Глава Администрации Туношенского сельского поселения			50.0.00.69010		0	832 430	832 430
Расходы на выплаты персоналу в целях обеспечения выполнения функций государственными (муниципальными) органами, казенными учреждениями, органами управления государственными внебюджетными фондами				100	0	832 430	832 430
Функционирование Правительства Российской Федерации, высших исполнительных органов государственной власти субъектов Российской Федерации, местных администраций		01.04			1 549 000	3 107 510	4 656 510
Непрограммные расходы			50.0.00.00000		1 549 000	3 107 510	4 656 510
Центральный аппарат			50.0.00.69020		1 549 000	3 107 510	4 656 510
Расходы на выплаты персоналу в целях обеспечения выполнения функций государственными (муниципальными) органами, казенными учреждениями, органами управления государственными внебюджетными фондами				100	1 549 000	1 785 762,00	3 334 762
Закупка товаров, работ и услуг для государственных (муниципальных) нужд				200	0	1 154 748,00	1 154 748
Иные бюджетные ассигнования				800	0	167 000,00	167 000
Обеспечение деятельности финансовых, налоговых и таможенных органов и органов финансового (финансово-бюджетного) надзора		01.06			0	160 060	160 060
Непрограммные расходы			50.0.00.00000		0	160 060	160 060
Контроль за исполнением бюджета поселения			50.0.00.69030		0	48 300	48 300
Межбюджетные трансферты				500	0	48 300,00	48 300
Осуществление контроля			50.0.00.69080		0	111 760	111 760
Межбюджетные трансферты				500	0	111 760,00	111 760
Резервные фонды		01.11			0	50 000	50 000
Непрограммные расходы			50.0.00.00000		0	50 000	50 000
Резервный фонд муниципального образования			50.0.00.69040		0	50 000	50 000
Иные бюджетные ассигнования				800	0	50 000,00	50 000
Другие общегосударственные вопросы		01.13			1 889 500	108 000	108 000
Муниципальная программа «Эффективная власть в ТСП»			21.0.00.00000		0	108 000	108 000
Ведомственная целевая программа «Организация деятельности Администрации Туношенского сельского поселения»			21.1.00.00000		0	108 000	108 000
Обеспечение эффективного функционирования администрации поселения			21.1.01.00000		0	108 000	108 000
Расходы на повышение квалификации и обучение на дополнительных курсах			21.1.01.49310		0	0	0
Закупка товаров, работ и услуг для государственных (муниципальных) нужд				200	0	0	0
Расходы на обслуживание и установку программного обеспечения				21.1.01.49320	0	108 000	108 000
Закупка товаров, работ и услуг для государственных (муниципальных) нужд				200	0	108 000	108 000
Непрограммные расходы			50.0.00.00000		0	1 781 500	1 781 500

Расходы на исполнение судебных актов по искам о возмещении вреда, причиненного гражданину или юридическому лицу			50.0.00.69070		0	1 781 500	1 781 500
Иные бюджетные ассигнования				800	0	1 781 500	1 781 500
Мобилизационная и вневойсковая подготовка	02.03				194 659	0	194 659
Непрограммные расходы			50.0.00.00000		194 659	0	0
Субвенция на осуществление полномочий Российской Федерации по осуществлению первичного воинского учета на территориях, где отсутствуют военные комиссариаты			50.0.00.51180		194 659	0	0
Расходы на выплаты персоналу в целях обеспечения выполнения функций государственными (муниципальными) органами, казенными учреждениями, органами управления государственными внебюджетными фондами				100	194 659	-	0
Защита населения и территории от чрезвычайных ситуаций природного и техногенного характера, гражданская оборона	03.09				0	5 000	5 000
Муниципальная программа «Защита населения и территории Туношенского сельского поселения от чрезвычайных ситуаций, обеспечение пожарной безопасности и безопасности людей на водных объектах»			10.0.00.00000		0	5 000	5 000
Муниципальная целевая программа «Противодействие экстремизму и профилактика терроризма на территории Туношенского сельского поселения»			10.2.00.00000		0	5 000	5 000
Приобретение научно-методических материалов, программ, печатных и электронных учебных пособий, учебных фильмов по вопросам профилактики экстремизма и предупреждения террористических актов			10.2.03.00000		0	5 000	5 000
Приобретение научно-методических материалов, программ, печатных и электронных учебных пособий, учебных фильмов по вопросам профилактики экстремизма и предупреждения террористических актов			10.2.03.49100		0	5 000	30 000
Закупка товаров, работ и услуг для государственных (муниципальных) нужд				200	0	5 000	5 000
Обеспечение пожарной безопасности	03.10				0	390 000	390 000
Муниципальная программа «Защита населения и территории Туношенского сельского поселения от чрезвычайных ситуаций, обеспечение пожарной безопасности и безопасности людей на водных объектах»			10.0.00.00000		0	390 000	390 000
Муниципальная целевая программа «Укрепление пожарной безопасности в населенных пунктах на территории Туношенского сельского поселения»			10.1.00.00000		0	390 000	390 000
Поддержание работоспособности сетей наружного пожаротушения (пожарные гидранты)			10.1.02.00000		0	40 000	40 000
Поддержание работоспособности сетей наружного пожаротушения (пожарные гидранты)			10.1.02.49040		0	40 000	40 000
Закупка товаров, работ и услуг для государственных (муниципальных) нужд				200	0	40 000	40 000
Совершенствование пожарных водоемов в сельских населенных пунктах			10.1.03.00000		0	300 000	300 000
Совершенствование пожарных водоемов в сельских населенных пунктах			10.1.03.49050		0	300 000	300 000
Закупка товаров, работ и услуг для государственных (муниципальных) нужд				200	0	300 000	300 000
Решение прочих вопросов по пожарной безопасности			10.1.05.00000		0	50 000	50 000
Решение прочих вопросов			10.1.05.49070		0	50 000	50 000
Закупка товаров, работ и услуг для государственных (муниципальных) нужд				200	0	50 000	50 000
Другие вопросы в области национальной безопасности и правоохранительной деятельности	03.14				0	40 000	40 000

Муниципальная программа «Защита населения и территории Туношенского сельского поселения от чрезвычайных ситуаций, обеспечение пожарной безопасности и безопасности людей на водных объектах»			10.0.00.00000	0	40 000	40 000
Муниципальная целевая программа «Укрепление пожарной безопасности в населенных пунктах на территории Туношенского сельского поселения»			10.1.00.00000	0	40 000	40 000
Решение прочих вопросов по пожарной безопасности			10.1.05.00000	0	40 000	40 000
Решение прочих вопросов			10.1.05.49070	0	40 000	30 000
Закупка товаров, работ и услуг для государственных (муниципальных) нужд				200	0	40 000
Водное хозяйство		04.06		0	10 000	10 000
Муниципальная программа «Эффективная власть в ТСП»			21.0.00.00000	0	10 000	10 000
Ведомственная целевая программа «Организация деятельности Администрации Туношенского сельского поселения»			21.1.00.00000	0	10 000	10 000
Осуществление водохозяйственных и водоохранных мероприятий			21.1.02.00000	0	10 000	10 000
Изготовление стендов с информацией о месте запрета и разрешения купания, о месте нахождения водоема			21.1.02.49340	0	10 000	10 000
Закупка товаров, работ и услуг для государственных (муниципальных) нужд				200	0	10 000
Дорожное хозяйство (дорожные фонды)		04.09		1 008 119	3 450 180	4 458 299
Муниципальная программа «Обеспечение качественными коммунальными услугами населения ТСП»			14.0.00.00000	0	3 450 180	3 450 180
Муниципальная целевая программа «Сохранность муниципальных автомобильных дорог Туношенского сельского поселения»			14.4.00.00000	0	3 450 180	3 450 180
Осуществление дорожной деятельности			14.4.01.00000	0	3 450 180	3 450 180
Содержание автомобильных дорог общего пользования местного значения в границах населенных пунктах			14.4.01.49290	0	600 180	600 180
Закупка товаров, работ и услуг для государственных (муниципальных) нужд				200	0	600 180
Ремонт автомобильных дорог общего пользования местного значения в границах населенных пунктах			14.4.01.49300	0	2 850 000	2 850 000
Закупка товаров, работ и услуг для государственных (муниципальных) нужд				200	0	2 850 000
На исполнение полномочий от ЯМР			14.3.01.00000	1 008 119	0	1 008 119
Ремонт и содержание автомобильных дорог			14.4.01.10340	1 008 119	0	1 008 119
Закупка товаров, работ и услуг для государственных (муниципальных) нужд				200	1 008 119	0
Жилищное хозяйство		05.01		1 000 000	963 163	1 963 163
Муниципальная программа «Обеспечение доступным и комфортным жильем населения Туношенского сельского поселения»			05.0.00.00000		250 000	250 000
Муниципальная целевая программа «Переселение граждан из жилищного фонда, признанного непригодным для проживания, и (или) с высоким уровнем износа Туношенского сельского поселения»			05.1.00.00000		250 000	250 000
Реализация мероприятий муниципальной целевой программы «Переселение граждан из жилищного фонда, признанного непригодным для проживания, и (или) с высоким уровнем износа Туношенского сельского поселения»			05.1.00.00000		250 000	250 000
Переселение граждан из жилищного фонда, признанного непригодным для проживания, и (или) с высоким уровнем износа			05.1.01.49010		250 000	250 000
Бюджетные инвестиции				400	250 000	250 000

Муниципальная программа «Обеспечение качественными коммунальными услугами населения ТСП»			14.0.00.00000	1 000 000	713 163	1 713 163
Муниципальная целевая программа «Комплексная программа жилищно-коммунального хозяйства Туношенского сельского поселения»			14.1.00.00000	1 000 000	713 163	1 713 163
Организация содержания жилищного фонда			14.1.01.00000	1 000 000	713 163	1 713 163
Отчисления на капитальный ремонт за муниципальное имущество			14.1.01.49170	1 000 000	200 000	1 200 000
Закупка товаров, работ и услуг для государственных (муниципальных) нужд				200	1 000 000	1 966 606
Иные бюджетные ассигнования				800	0	3 394
Оплата за свободный муниципальный жилищный фонд			14.1.01.49180	0	236 941	236 941
Закупка товаров, работ и услуг для государственных (муниципальных) нужд				200	0	236 941
Межевание земли под много-квартирными домами			14.1.01.49450	0	276 222	276 222
Закупка товаров, работ и услуг для государственных (муниципальных) нужд				200	0	276 222
Организация бесперебойной работы систем жизнеобеспечения и обеспечение населения коммунальными услугами			14.1.02.00000	0	0	0
Организация сбора и вывоза жидких бытовых отходов			14.1.02.49280	0	0	0
Иные бюджетные ассигнования				800	0	0
Коммунальное хозяйство		05.02		200 000	1 091 478	1 291 478
Муниципальная программа «Обеспечение качественными коммунальными услугами населения ТСП»			14.0.00.00000	200 000	1 091 478	1 291 478
Муниципальная целевая программа «Комплексная программа жилищно-коммунального хозяйства Туношенского сельского поселения»			14.1.00.00000	0	1 091 478	1 091 478
Организация содержания жилищного фонда			14.1.01.00000	0	150 000	150 000
Содержание газового оборудования			14.1.01.49430	0	150 000	150 000
Закупка товаров, работ и услуг для государственных (муниципальных) нужд				200	0	150 000
Организация бесперебойной работы систем жизнеобеспечения и обеспечение населения коммунальными услугами			14.1.02.00000	0	941 478	941 478
Содержание бань			14.1.02.49190	0	941 478	941 478
Закупка товаров, работ и услуг для государственных (муниципальных) нужд				200	0	941 478
На исполнение полномочий от ЯМР			14.3.01.00000	200 000	0	200 000
Реконструкция, строительство шахтных колодезь			14.3.01.10490	200 000	0	200 000
Закупка товаров, работ и услуг для государственных (муниципальных) нужд				200	200 000	0
Благоустройство		05.03		1 478 534	5 920 242	7 398 776
Муниципальная программа «Охрана окружающей среды в Туношенском сельском поселении»			12.0.00.00000	0	521 221	521 221
Муниципальная целевая программа «Обращение с твердыми бытовыми отходами на территории Туношенского сельского поселения»			12.1.00.00000	0	521 221	521 221
Модернизация инфраструктуры обращения с ТБО			12.1.01.00000	0	200 000	200 000
Устройство контейнерных площадок			12.1.01.49150	0	200 000	200 000
Закупка товаров, работ и услуг для государственных (муниципальных) нужд				200	0	0
Бюджетные инвестиции				400	0	200 000
Ликвидированных несанкционированных свалок			12.1.02.00000	0	321 221	321 221
Ликвидированных несанкционированных свалок			12.1.01.49160	0	321 221	321 221

Закупка товаров, работ и услуг для государственных (муниципальных) нужд				200	0	321 221	321 221
Муниципальная программа «Обеспечение качественными коммунальными услугами населения ТСП»			14.0.00.00000		0	5 399 021	5 399 021
Муниципальная целевая программа «Комплексная программа жилищно-коммунального хозяйства Туношенского сельского поселения»			14.1.00.00000		0	4 649 021	4 649 021
Организация благоустройства и озеленения территорий поселения			14.1.03.00000		0	4 649 021	4 649 021
Уличное освещение в населенных пунктах			14.1.03.49210		0	3 009 563	3 009 563
Закупка товаров, работ и услуг для государственных (муниципальных) нужд				200	0	3 009 563	3 009 563
Выкашивание травы			14.1.03.49220		0	397 500	397 500
Закупка товаров, работ и услуг для государственных (муниципальных) нужд				200	0	397 500	397 500
Обработка территорий общего пользования			14.1.03.49230		0	113 560	113 560
Закупка товаров, работ и услуг для государственных (муниципальных) нужд				200	0	113 560	113 560
Закупка, установка и ремонт детских площадок			14.1.03.49240		0	0	0
Закупка товаров, работ и услуг для государственных (муниципальных) нужд				200	0	0	0
Вывоз мусора			14.1.03.49250		0	180 000	180 000
Закупка товаров, работ и услуг для государственных (муниципальных) нужд				200	0	180 000	180 000
Спиливание деревьев в населенных пунктах			14.1.03.49260		0	100 000	100 000
Закупка товаров, работ и услуг для государственных (муниципальных) нужд				200	0	100 000	100 000
Прочие мероприятия по благоустройству			14.1.03.49270		0	848 398	848 398
Закупка товаров, работ и услуг для государственных (муниципальных) нужд				200	0	848 398	848 398
Муниципальная целевая программа «Решаем вместе»			14.5.00.00000		1 478 534	750 000	2 228 534
Приведение в качественное состояние элементов благоустройства населенных пунктов			14.5.01.00000		1 478 534	750 000	2 228 534
«Расходы на формирование современной городской среды за счет средств местного бюджета»			14.5.01.L5550		0	750 000	750 000
Закупка товаров, работ и услуг для государственных (муниципальных) нужд				200	0	750 000	750 000
Субсидия на реализацию мероприятий инициативного бюджетирования на территории Ярославской области (поддержка местных инициатив)			14.5.01.R5350		1 478 534	0	1 478 534
Закупка товаров, работ и услуг для государственных (муниципальных) нужд				200	1 478 534	0	1 478 534
Другие вопросы в области жилищно-коммунального хозяйства		05.05			2 500 000	2 114 934	4 614 934
Муниципальная программа «Обеспечение качественными коммунальными услугами населения ТСП»			14.0.00.00000		2 500 000	2 114 934	4 614 934
Муниципальная целевая программа «Комплексная программа жилищно-коммунального хозяйства Туношенского сельского поселения»			14.1.00.00000		2 500 000	2 114 934	4 614 934
Организация благоустройства и озеленения территорий поселения			14.1.03.00000		2 500 000	2 114 934	4 614 934
Содержание муниципального учреждения «Центр по благоустройству»			14.1.03.49200		2 500 000	2 114 934	4 614 934
Расходы на выплаты персоналу в целях обеспечения выполнения функций государственными (муниципальными) органами, казенными учреждениями, органами управления государственными внебюджетными фондами				100	2 500 000	756 376	3 256 376
Закупка товаров, работ и услуг для государственных (муниципальных) нужд				200	0	1 275 558	1 275 558

Иные бюджетные ассигнования			800	83 000	83 000
Молодежная политика	07.07		0	20 000	20 000
Муниципальная программа «Развитие культуры и искусства и народного творчества ТСП»		11.0.00.00000		20 000	20 000
Ведомственная целевая программа «Основные направления сохранения и развития культуры и искусства ТСП»		11.1.00.00000		20 000	20 000
Организация работы по молодежной политике		11.1.05.00000		20 000	20 000
Организация досуга, пропаганда здорового образа жизни молодежи		11.1.05.49460		20 000	20 000
Предоставление субсидий бюджетным, автономным учреждениям и иным некоммерческим организациям			600	20 000	20 000
Культура	08.01		3 613 911	9 108 991	12 722 902
«Муниципальная программа «Развитие культуры, искусства и народного творчества Туношенского сельского поселения « »»		11.0.00.00000	3 613 911	9 108 991	12 722 902
Ведомственная целевая программа «Основные направления сохранения и развития культуры и искусства ТСП»		11.1.00.00000	3 613 911	9 108 991	12 722 902
Обеспечение деятельности учреждений, подведомственных учреждению в сфере культуры (учреждения культуры)		11.1.01.00000	3 613 911	9 088 991	12 702 902
Культурно-досуговая деятельность и развитие народного творчества		11.1.01.49110	2 000 000	8 956 523	10 956 523
Предоставление субсидий бюджетным, автономным учреждениям и иным некоммерческим организациям			600	2 000 000	8 956 523
Межбюджетные трансферты на передачу осуществления части полномочий в сфере культуры		11.1.01.49520	0	132 468	132 468
Межбюджетные трансферты			500	0	132 468
Субсидия на повышение оплаты труда работников муниципальных учреждений в сфере культуры		11.1.01.R5900	624 230	0	624 230
Предоставление субсидий бюджетным, автономным учреждениям и иным некоммерческим организациям			600	624 230	0
Субсидия на проведение капитального ремонта муниципальных учреждений культуры		11.1.01.R1690	989 681	0	989 681
Предоставление субсидий бюджетным, автономным учреждениям и иным некоммерческим организациям			600	989 681	0
Развитие библиотечного дела		11.1.02.00000		20 000	20 000
Развитие библиотечного дела		11.1.02.49120		20 000	20 000
Предоставление субсидий бюджетным, автономным учреждениям и иным некоммерческим организациям			600	20 000	20 000
Укрепление и развитие материально-технической базы		11.1.04.00000		0	0
Укрепление и развитие материально-технической базы		11.1.04.49140		0	0
Предоставление субсидий бюджетным, автономным учреждениям и иным некоммерческим организациям			600	0	0
Другие вопросы в области культуры, кинематографии	08.04		200 000	488 963	688 963
Муниципальная программа «Эффективная власть в ТСП»		21.0.00.00000	200 000	488 963	688 963
Ведомственная целевая программа «Организация деятельности Администрации Туношенского сельского поселения»		21.1.00.00000	200 000	488 963	688 963
Сохранение памяти героев		21.1.06.00000	200 000	488 963	688 963
Содержание памятного места		21.1.06.49420	200 000	488 963	688 963
Закупка товаров, работ и услуг для государственных (муниципальных) нужд			200	200 000	250 030
Иные бюджетные ассигнования			800	0	238 933
Пенсионное обеспечение	10.01		0	55 100	55 100

Муниципальная программа «Эффективная власть в ТСП»		21.0.00.00000		55 100	55 100
Ведомственная целевая программа «Организация деятельности Администрации Туношенского сельского поселения»		21.1.00.00000		55 100	55 100
Обеспечение социальных выплат выборному должностному лицу местного самоуправления		21.1.04.00000		55 100	55 100
Расходы, предусмотренные нормативными правовыми актами Ярославской области, Уставом Туношенского СП, решением Муниципального совета Туношенского СП связанные с социальными выплатами		21.1.04.49370		55 100	55 100
Социальное обеспечение и иные выплаты населению			300	55 100	55 100
Социальное обеспечение населения	10.03		0	200 000	200 000
Муниципальная программа «Обеспечение доступным и комфортным жильем населения Туношенского сельского поселения»		05.0.00.00000		200 000	200 000
Муниципальная целевая программа «Поддержка молодых семей в приобретении (строительстве) жилья»		05.2.00.00000		200 000	200 000
Реализация мероприятий муниципальной целевой программы «Поддержка молодых семей в приобретении (строительстве) жилья»		05.2.01.00000		200 000	200 000
Оказания муниципальной поддержки молодым семьям в улучшении жилищных условий		05.2.01.L0200		200 000	200 000
Социальное обеспечение и иные выплаты населению			300	200 000	200 000
Физическая культура	11.01		0	610 000	610 000
Муниципальная программа «Развитие культуры и искусства и народного творчества ТСП»		11.0.00.00000		610 000	610 000
Ведомственная целевая программа «Основные направления сохранения и развития культуры и искусства ТСП»		11.1.00.00000		610 000	610 000
Организация работы по спортивной деятельности		11.1.06.00000		610 000	610 000
Повышение интереса населения к занятиям физической культурой и спортом		11.1.06.49470		610 000	610 000
Предоставление субсидий бюджетным, автономным учреждениям и иным некоммерческим организациям			600	610 000	610 000

**Муниципальный Совет
Туношенского сельского поселения
Ярославского муниципального района**

Третьего созыва

РЕШЕНИЕ

19.04.2018 №8

**О внесении изменений в решение
Муниципального Совета
№7 от 22.03.2018 г. «Об утверждении
правил благоустройства
Туношенского сельского поселения»**

В связи с протестом Ярославской межрайонной природоохранной прокуратуры от 30.03.2018 г. №19/2018-А на решение Муниципального Совета Туношенского сельского поселения от 22.03.2018 г. №7 и в соответствии с Федеральным законом от 06.10.2003 №131-ФЗ «Об общих принципах организации органов местного самоуправления в Российской Федерации», Уставом Туношенского сельского поселения муниципальный Совет решил:

1. Внести в решение Муниципального Совета №7 от 22.03.2018 г. «Об утверждении Положения «Об утверждении правил благоустройства Туношенского сельского поселения» следующие изменения:

1.1. первый абзац пункта 1.4 «Физические и юридические лица независимо от их организационно-правовых форм обязаны обеспечивать своевременную и качественную уборку и содержание принадлежащих им на праве собственности или ином вещном праве земельных участков и прилегающих территорий в соответствии с законодательством, Правилами и муниципальными правовыми актами» изложить в следующей редакции:

«1.4. Физические и юридические лица независимо от их организационно-правовых форм обязаны обеспечивать своевременную и качественную уборку и содержание принадлежащих им на праве собственности или ином вещном праве земельных участков в соответствии с законодательством, Правилами и муниципальными правовыми актами».

2. Опубликовать настоящее решение в газете «Ярославский агрокурьер» и разместить на официальном сайте Администрации Туношенского сельского поселения.

3. Настоящее решение вступает в силу с момента опубликования.

**Глава Туношенского
сельского поселения**

Н.В.Печаткина

**Председатель муниципального Совета
Туношенского сельского поселения**

В.В.Веретеников

**Извещение
о предоставлении земельных участков
от 26.04.2018**

Комитет по управлению муниципальным имуществом Администрации ЯМР ЯО, руководствуясь статьей 39.18 Земельного кодекса РФ, информирует о возможном предоставлении земельных участков:

- для ведения личного подсобного хозяйства в границах населенного пункта

1. Площадью 600 кв. м, местоположение земельного участка: Российская Федерация, Ярославская область, Ярославский район, Кузнецкихское сельское поселение, Ротневский сельский округ, дер. Поддубново.

2. Площадью 1626 кв. м, местоположение земельного участка: Российская Федерация, Ярославская область, Ярославский район, Туношенское сельское поселение, Туношенский сельский округ, дер. Мальшево.

Граждане, заинтересованные в предоставлении земельного участка для указанных целей, в течение тридцати дней со дня опубликования и размещения извещения в праве подать заявления о намерениях участвовать в аукционах по продаже земельного участка или на право заключения договора аренды земельного участка путем личного обращения по адресу: 150001, г. Ярославль, Московский пр-т, д.11/12 Комитет по управлению муниципальным имуществом Администрации ЯМР ЯО, каб. №8.

Дата окончания приема заявлений 25.05.2018.

Ознакомиться со схемой расположения земельного участка можно по указанному выше адресу в МКУ «Центр земельных ресурсов ЯМР», каб. №18 в понедельник, среду с 13ч.00 мин. до 17ч.00 мин., четверг с 9ч.00 мин. до 12ч.00 мин.

**АДМИНИСТРАЦИЯ
ИВНЯКОВСКОГО СЕЛЬСКОГО ПОСЕЛЕНИЯ
Ярославского муниципального района
Ярославской области**

ПОСТАНОВЛЕНИЕ

от 24 апреля 2018 года

№74

**О запрете выжигания сухой
травянистой растительности, стерни,
пожнивных остатков
на территории Ивняковского
сельского поселения**

В соответствии с Федеральным законом от 21.12.1994 г. № 69-ФЗ «О пожарной безопасности», законом Ярославской области от 07.12.2004 г. № 52-з «О пожарной безопасности в Ярославской области», постановления Правительства Российской Федерации от 25.04.2012 г. № 390 «О противопожарном режиме» в связи с повышением вероятности возникновения очагов природных (лесных, торфяных) пожаров и перехода огня на объекты экономики, жилого фонда и в целях повышения уровня пожарной безопасности населенных пунктов на территории Ивняковского сельского поселения Администрация Ивняковского сельского поселения

ПОСТАНОВЛЯЕТ:

1. Запретить выжигание сухой травянистой растительности, стерни, пожнивных остатков на территории Ивняковского сельского поселения, на землях, независимо от формы их собственности без специального разрешения Администрации Ивняковского сельского поселения.
2. Обеспечить информирование населения через СМИ, объявления, бюллетени, о соблюдении правил пожарной безопасности.
3. Осуществлять мониторинг текущей обстановки и в случае выявления очагов пожаров природного характера, предопределенных ЧС на территории Ивняковского сельского поселения принимать меры к их ликвидации и незамедлительно информировать диспетчера ЕДДС ЯМР по телефону 25-06-06
4. Опубликовать постановление в газете «Ярославский агрокурьер», а также разместить на официальном сайте Администрации Ивняковского сельского поселения в сети Интернет.
5. Контроль за исполнением настоящего постановления возложить на заместителя Главы Ивняковского сельского поселения.
6. Постановление вступает в силу с момента его опубликования.

Глава Ивняковского сельского поселения

И.И.Цуренкова

**«УТВЕРЖДАЮ»
Глава Ивняковского сельского поселения
И.И.Цуренкова
«___» _____
2018 г.**

**П Л А Н
проведения месячника пожарной безопасности
на территории Ивняковского сельского поселения**

№№ п/п	Наименование мероприятий	Время проведения	Ответственный за исполнение	Отметка о выполнении
1	Провести заседание КЧС и ОПБ по вопросу: «О мерах и задачах по проведению пожароопасного периода 2017 года на территории поселения» подготовке	20 апреля	Председатель КЧС Глава поселения	
2	Принять участие в инструктивном совещании специалистов ГО, ЧС и ОПБ поселений по вопросу проведения профилактической работы в рамках месячника пожарной безопасности на территории ЯМР	План ЯМР	ЯМР	
3	Организовать и провести инструктажи по соблюдению требований пожарной безопасности с настоятелями храмов и церквей, работающих на территории Ивняковского сельского поселения при подготовке к празднованию Пасхи.	До 16 апреля	Специалист по делам ГО, ЧС и ОПБ	
4	Совещание с руководителями дачных кооперативов и садоводческих товариществ по вопросу предупреждения пожаров	до 10.05.2018	Председатель КЧС Глава поселения	
5	Проверка совместно с представителями ГПН пожароопасных объектов и объектов с массовым пребыванием людей, населенных пунктов, расположенных в непосредственной близости к лесным массивам и торфяным участкам, на предмет их готовности к пожароопасному периоду	В ходе месячника	-/- ГПН	
6	Проведение занятий (бесед) в общеобразовательных учреждениях (школах, д/садах) по теме: «Основы пожарной безопасности»	15-26.04	-/-	
7	Тренировки по эвакуации, по пожарной тревоге в образовательных учреждениях, на ОЭ	-/-	-/- руководители ОЭ	
8	Провести беседы со старостами по вопросам соблюдения ППБ и выполнения постановления Главы Ивняковского СП №21 от 18.06.06г.	В ходе месячника	Специалист по делам ГО, ЧС и ОПБ	
9	Совместно с представителями правоохранительных органов провести проверку жилых домов, принадлежащих гражданам, отнесенным к группе риска, на предмет пожарной безопасности	В ходе месячника	-/- Афанасьев Д.А.	
10	Обследовать естественные и искусственные водоемы с оформлением соответствующего реестра	В ходе месячника	Специалист по делам ГО, ЧС и ОПБ	
11	Очистка территорий объектов, НП от мусора и сухостоя. Не допускать проведение палов сухой травы, мусора в границах НП	В ходе месячника	-/- старосты	
12	Провести совместную проверку с представителями управляющих компаний, ТСЖ и т.п., объектов жилого фонда, в том числе домов с низкой устойчивостью при пожарах, обратив особое внимание на техническую укрепленность входов в подвалы и чердаки	В ходе месячника	-/- представители управляющих компаний, ТСЖ	

13	Доведение информации до населения о пожарной обстановке и ходе проведения месячника ПБ на территории Ивняковского СП через СМИ (районная газета «Агрокурьер», «Новый вестник»), Интернет, бюллетени, памятки и т.п.	В ходе месячника	Специалист по делам ГО, ЧС и ОПБ
14	Предоставлять отчетные материалы о проделанной работе для обобщения в ГУ МЧС по Ярославской области для рассмотрения на заседании КЧС и ОПБ области	Апрель-май	-/-
15	Подведение итогов		

Председатель КЧС и ОПБ Ивняковского сельского поселения -
Заместитель Главы Ивняковского сельского поселения _____ Л.С.Науменко
« _____ » _____ 2018 г.

ТЕРРИТОРИАЛЬНАЯ ИЗБИРАТЕЛЬНАЯ КОМИССИЯ ЯРОСЛАВСКОГО РАЙОНА

РЕШЕНИЕ

20.04.2018 г. Ярославль №57/374

О внесении изменений в решение территориальной избирательной комиссии Ярославского района от 30.03.2018 № 52/351
«О количестве в составе участковых избирательных комиссий избирательных участков с № 833 по № 870»

В соответствии с постановлением Избирательной комиссии Ярославской области от 05 апреля 2018 года № 63/389-6 «Об установлении единой нумерации избирательных участков на территории Ярославской области» и постановлением Администрации Ярославского муниципального района от 11.04.2018 № 932 «Об образовании избирательных участков, участков референдума для проведения голосования и подсчета голосов избирателей, участников референдума в новой редакции», территориальная избирательная комиссия Ярославского района

РЕШИЛА:
1. Внести изменения в решение территориальной избирательной комиссии Ярославского района от 30.03.2018 № 351 «О количестве в составе участковых избирательных комиссий избирательных участков с № 833 по № 870», изложив в новой редакции: - заголовку к решению «О количестве в составе участковых избирательных комиссий избирательных участков с № 2301 по № 2338»;

- Приложение 1 согласно приложению;
2. Контроль за исполнением настоящего решения возложить на председателя территориальной избирательной комиссии Ярославского района Лапотникова С.Г.

Председательствующий на заседании,
заместитель председателя
территориальной избирательной комиссии
Ярославского района

Т.А.Покрамович

Секретарь территориальной
избирательной комиссии
Ярославского района

С.А.Касаткина

Приложение
к решению территориальной
избирательной комиссии
Ярославского района
от 20.04.2018 № 52/374

Число членов участковых избирательных комиссий с правом решающего голоса

№	Номер избирательного участка	Численность избирателей, зарегистрированных на территории избирательного участка по состоянию на 01.01.2018 года	Число членов участковой избирательной комиссии с правом решающего голоса состава 2018 - 2023 гг.	Число членов участковой избирательной комиссии с правом решающего голоса состава 2013 - 2018 гг.
1	2301	2315	14	15
2	2302	890	9	9
3	2303	742	9	9
4	2304	1107	9	7
5	2305	3022	15	11
6	2306	1462	11	11
7	2307	1002	9	9
8	2308	1713	11	11
9	2309	2653	15	15
10	2310	1983	12	12
11	2311	1773	11	11
12	2312	1538	11	11
13	2313	2687	15	15
14	2314	1133	11	11
15	2315	1514	11	11
16	2316	2006	12	11
17	2317	539	8	8
18	2318	2199	12	11
19	2319	533	8	8
20	2320	639	9	9
21	2321	2501	14	11
22	2322	528	8	8
23	2323	469	8	8
24	2324	777	9	9
25	2325	166	7	7
26	2326	1118	11	11
27	2327	1219	11	11

28	2328	540	8	8
29	2329	308	7	7
30	2330	820	9	9
31	2331	1746	12	12
32	2332	627	8	8
33	2333	549	8	8
34	2334	1411	11	11
35	2335	1342	11	11
36	2336	901	9	11
37	2337	327	7	7
38	2338	295	7	7
Всего		47094	387	379

ТЕРРИТОРИАЛЬНАЯ ИЗБИРАТЕЛЬНАЯ КОМИССИЯ ЯРОСЛАВСКОГО РАЙОНА

РЕШЕНИЕ

20.04.2018 г. Ярославль №57/372

О регистрации избранного Главы Кузнечихинского сельского поселения Ярославского муниципального района Ярославской области

В соответствии с пунктом 28 статьи 22 и статьей 95 закона Ярославской области от 02.06.2003 № 27-з «О выборах в органы государственной власти Ярославской области и органы местного самоуправления муниципальных образований Ярославской области», на основании решения территориальной избирательной комиссии Ярославского района от 16.04.2018 № 55/370 «Об определении результатов досрочных выборов Главы Кузнечихинского сельского поселения Ярославского муниципального района Ярославской области» и документов представленных Белозеровым Александром Викторовичем, территориальная избирательная комиссия Ярославского района

РЕШИЛА:
1. Зарегистрировать избранного Главу Кузнечихинского сельского поселения Ярославского муниципального района Ярославской области Белозерова Александра Викторовича.
2. Выдать Белозерову Александру Викторовичу удостоверение об избрании Главой Кузнечихинского сельского поселения Ярославского муниципального района Ярославской области.
3. Направить решение в газету «Ярославский агрокурьер» для опубликования.

Председательствующий на заседании,
заместитель председателя
территориальной избирательной комиссии
Ярославского района

Т.А.Покрамович

Секретарь территориальной
избирательной комиссии
Ярославского района

С.А.Касаткина

ЗАКЛЮЧЕНИЕ

по результатам публичных слушаний по проекту планировки территории
для строительства линейного объекта «Газоснабжение ДНТ «Прилуг»»

23.04.2018 г. Ярославль

Общие сведения о проекте, представленном на публичные слушания: картографические (демонстрационные) и текстовые материалы для рассмотрения проекта планировки территории для строительства линейного объекта «Газоснабжение ДНТ «Прилуг» в Карабихском сельском поселении ЯМР. Основание для разработки указанной документации – постановление Администрации ЯМР от 07.02.2018 № 402 «О подготовке проекта планировки и проекта межевания территории для строительства линейного объекта «Газоснабжение ДНТ «Прилуг», расположенного по адресу: Ярославская область, Ярославский район, Карабихский сельский округ».

Территория разработки: объект «Газоснабжение ДНТ «Прилуг» расположен на территории Карабихского СП ЯМР.
Сроки разработки: 2018 г.
Организация - заказчик: ДНТ «Прилуг»
Организация – разработчик: ООО «Рижком»

Дата проведения публичных слушаний: 20 апреля 2018 г.
Формы оповещения о проведении публичных слушаний: Информация о проведении публичных слушаний размещена на сайте Администрации ЯМР и опубликована в газете «Ярославский агрокурьер» от 29.03.2018 № 12 (Постановление Администрации ЯМР от 28.03.2018 № 792 «О проведении публичных слушаний по проекту планировки территории для строительства линейного объекта «Газоснабжение ДНТ «Прилуг», расположенного по адресу: Ярославская область, Ярославский район, Карабихский сельский округ»).

Место проведения публичных слушаний: Ярославская область, Ярославский район, Карабихское сельское поселение, в районе дер. Ершово.

Собрание участников публичных слушаний проведено 20 апреля 2018 года в 15:00 по адресу: Ярославский район, Ярославский район, Карабихское сельское поселение, в районе дер. Ершово, на территории ДНТ «Прилуг».

Участники публичных слушаний: 16 человека.
Сведения о протоколе публичных слушаний: по проекту планировки территории для строительства линейного объекта «Газоснабжение ДНТ «Прилуг» от 20.04.2018 г.

Предложения и замечания, поступившие от участников публичных слушаний: Одобрить проект планировки территории для строительства линейного объекта «Газоснабжение ДНТ «Прилуг».

Выводы и рекомендации по проведению публичных слушаний по проекту: 1. Публичные слушания по проекту планировки территории для строительства линейного объекта «Газоснабжение ДНТ «Прилуг» в Карабихском сельском поселении ЯМР, проведенные в соответствии с Градостроительным кодексом РФ, считать состоявшимися.

2. Одобрить проект планировки территории для строительства линейного объекта «Газоснабжение ДНТ «Прилуг» в Карабихском сельском поселении ЯМР.

Начальник управления архитектуры и градостроительства Администрации ЯМР -
главный архитектор

А.А.Семенова

ЗАКЛЮЧЕНИЕ

по результатам публичных слушаний по проекту планировки (проекту межевания в составе проекта планировки) для строительства объекта «Распределительные газовые сети д. Иванцево»»

20.04.2018 г. Ярославль

Общие сведения о проекте, представленном на публичные слушания: картографические (демонстрационные) и текстовые материалы для рассмотрения проекта планировки (проекта межевания в составе проекта планировки) для строительства объекта «Распределительные газовые сети д. Иванцево» в Курбском сельском поселении ЯМР. Основание для разработки указанной документации – постановление Администрации ЯМР от 20.12.2017 № 4287 «О подготовке проекта планировки и проекта межевания территории для строительства линейного объекта «Распределительные газовые сети дер. Иванцево»».

Территория разработки: объект «Распределительные газовые сети дер. Иванцево» проходит на территории Курбского СП ЯМР.
Сроки разработки: 2018 г.
Организация - заказчик: МКУ «МФЦР» ЯМР
Организация – разработчик: ИП Татаринов Артем Андреевич

Дата проведения публичных слушаний: 19 апреля 2018 г.
Формы оповещения о проведении публичных слушаний: Информация о проведении публичных слушаний размещена на сайте Администрации ЯМР и опубликована в газете «Ярославский агрокурьер» от 05.04.2018 № 13 (Постановление Администрации ЯМР от 30.03.2018 № 833 «О проведении публичных слушаний по проекту планировки территории (проекту межевания территории в составе проекта планировки) для строительства линейного объекта «Распределительные газовые сети д. Иванцево»»).

Место проведения публичных слушаний: Ярославская область, Ярославский район, дер. Иванцево.

Собрание участников публичных слушаний проведено 19 апреля 2018 года в 14:00 по адресу: Ярославский район, Ярославский район, Курбское сельское поселение, дер. Иванцево, в клубе.

Участники публичных слушаний: 34 человека.

Сведения о протоколе публичных слушаний: по проекту планировки территории (проекту межевания территории в составе проекта планировки) для строительства линейного объекта «Распределительные газовые сети д. Иванцево» от 19.04.2018 г.

Предложения и замечания, поступившие от участников публичных слушаний: 1. Одобрить проект планировки территории (проект межевания территории в составе проекта планировки) для строительства линейного объекта «Распределительные газовые сети д. Иванцево» в Курбском сельском поселении ЯМР, проведенные в соответствии с Градостроительным кодексом РФ, считать состоявшимися.

2. Одобрить проект планировки территории (проект межевания территории в составе проекта планировки) для строительства линейного объекта «Распределительные газовые сети д. Иванцево» в Курбском сельском поселении ЯМР.

Начальник управления архитектуры и градостроительства Администрации ЯМР -
главный архитектор

А.А.Семенова

ЗАКЛЮЧЕНИЕ

по результатам публичных слушаний по проекту решения Муниципального совета ЯМР
«Об отмене решения Муниципального совета Заволжского сельского поселения ЯМР»

23.04.2018 г. Ярославль

Общие сведения о проекте, представленном на публичные слушания: картографические (демонстрационные) и текстовые материалы для рассмотрения проекта решения Муниципального совета Заволжского сельского поселения ЯМР ЯО. Основание для разработки указанной документации – постановление Администрации ЯМР от 04.04.2018 № 907 «О подготовке проекта изменений в генеральный план Заволжского сельского поселения Ярославского муниципального района».

Территория разработки: Заволжское СП ЯМР.
Сроки разработки: 2018 г.
Организация - заказчик: Администрация ЯМР
Организация – разработчик: Администрация ЯМР

Дата проведения публичных слушаний: 19 апреля 2018 г.
Формы оповещения о проведении публичных слушаний: Информация о проведении публичных слушаний размещена на сайте Администрации ЯМР и опубликована в газете «Ярославский агрокурьер» от 05.04.2018 № 13 (Постановление Администрации ЯМР от 04.04.2018 № 908 «О проведении публичных слушаний по проекту решения Муниципального совета ЯМР «Об отмене решения Муниципального совета Заволжского сельского поселения ЯМР ЯО»»).

Место проведения публичных слушаний: Ярославская область, г. Ярославль, ул. Зои Космодемьянской, д. 10 а.

Собрание участников публичных слушаний проведено 19 апреля 2018 года в 10:00 по адресу: г. Ярославль, ул. Зои Космодемьянской, д. 10 а.

Участники публичных слушаний: 16 человек.
Сведения о протоколе публичных слушаний: по проекту решения Муниципального совета ЯМР «Об отмене решения Муниципального совета Заволжского сельского поселения ЯМР ЯО» от 19.04.2018 г.

Предложения и замечания, поступившие от участников публичных слушаний: Одобрить проект решения Муниципального совета ЯМР «Об отмене решения Муниципального совета Заволжского сельского поселения ЯМР ЯО» в части исключения земельного участка с кадастровым номером 76:17:107101:3201 площадью 33316 квадратных метров из границы населенного пункта дер. Мостец и перевода его в земли промышленности, энергетики, транспорта, связи, радиовещания, телевидения, информатики, земли для обеспечения космической деятельности, земли обороны, безопасности и земли иного специального назначения.

Выводы и рекомендации по проведению публичных слушаний по проекту: 1. Публичные слушания по проекту решения Муниципального совета ЯМР «Об отмене решения Муниципального совета Заволжского сельского поселения ЯМР ЯО», проведенные в соответствии с Градостроительным кодексом РФ, считать состоявшимися.

2. Одобрить проект решения Муниципального совета ЯМР «Об отмене решения Муниципального совета Заволжского сельского поселения ЯМР ЯО» в части исключения земельного участка с кадастровым номером 76:17:107101:3201 площадью 33316 квадратных метров из границы населенного пункта дер. Мостец и перевода его в земли промышленности, энергетики, транспорта, связи, радиовещания, телевидения, информатики, земли для обеспечения космической деятельности, земли обороны, безопасности и земли иного специального назначения.

Начальник управления архитектуры и градостроительства Администрации ЯМР -
главный архитектор

А.А.Семенова

АДМИНИСТРАЦИЯ ЗАВОЛЖСКОГО СЕЛЬСКОГО ПОСЕЛЕНИЯ ПОСТАНОВЛЕНИЕ

16.04.2018 №141

О внесении изменений в муниципальную программу «Формирование современной городской среды» на 2018–2022 годы»

В соответствии с Федеральным законом от 06.10.2003 № 131-ФЗ «Об общих принципах организации местного самоуправления в Российской Федерации», постановлением Правительства Российской Федерации от 10.02.2017 № 169 «Об утверждении Правил предоставления и распределения субсидий из федерального бюджета бюджетам субъектов Российской Федерации на поддержку государственных программ субъектов Российской Федерации и муниципальных программ формирования современной городской среды», в связи с уточнением объемов бюджетных ассигнований Программы, п о с т а н о в л я е т:

1. Внести в муниципальную программу «Формирование современной городской среды» на 2018–2022 годы» следующие изменения:

1.1. В разделе I. ПАСПОРТ муниципальной программы Ярославского района, часть «Объемы бюджетных ассигнований Программы» изложить в новой редакции:

Источники финансирования	Плановый объем финансирования (тыс.руб.)					
	всего	в том числе по годам				
		2018	2019	2020	2021	2022
Федеральный бюджет	1327.04	1327.04	0.00	0.00	0.00	0.00
Областной бюджет	22674.094	1172.094	5243.0	4973.0	5643.0	5643.0
Бюджет поселений	1471.088	144.188	314.5	298.4	357.0	357.0
Внебюджетные источники	6.000	6.000	--	--	--	--
Итого по программе	25478.222	2649.322	5557.5	5271.4	6000.0	6000.0

Участие жителей и организаций поселения: Нефинансовый вклад в проект (безвозмездные работы) - 6.00 тыс. руб.
- выпиловка старых деревьев; озеленение (посадка деревьев, кустарников, оформление клумб), установка лавочек, урн; окраска бордюров; разравнивание песка;

1.2. Раздел V. Ресурсное обеспечение Программы изложить в новой редакции:

Источник финансирования	Всего	2018	2019	2020	2021	2022
1	2	3	4	5	6	7
Муниципальная целевая программа «Решаем Вместе!» на 2018-2022 годы						
- районный бюджет	--	--	--	--	--	--
- бюджет поселений	1471.088	144.188	314.5	298.4	357.0	357.0
- областной бюджет	22674.094	1172.094	5243.0	4973.0	5643.0	5643.0
- федеральный бюджет	1327.04	1327.04	0.00	0.00	0.00	0.00
- внебюджетные источники	6.000	6.000	--	--	--	--
Итого по муниципальной программе	25478.222	2649.322	5557.5	5271.4	6000.0	6000.0

2. Дополнить муниципальную программу «Формирование современной городской среды» на 2018–2022 годы» Приложением 1.

3. Опубликовать решение в газете «Ярославский агрокурьер» и разместить на официальном сайте Администрации Заволжского сельского поселения в информационно – телекоммуникацион-

ной сети «Интернет».

- Контроль за исполнением постановления возложить на заместителя Главы Администрации Заволжского сельского поселения Бурлакову И.К.
- Постановление вступает в силу со дня подписания.

Глава Заволжского сельского поселения

Н.И.Ашастина

Приложение 1
к постановлению №141
от 16.04.2018

Перечень и описание Программных мероприятий

№ п/п	Программные мероприятия	Сроки исполнения	Исполнитель	Источники финансирования	2018 тыс.руб
Цель: Повышение уровня комплексного благоустройства на территории Заволжского сельского поселения, формирование благоприятной среды для проживания населения.					
Задача 1. Ремонт асфальтобетонного покрытия внутриквартальных и дворовых проездов.					
1.1	Благоустройство дворовой территории многоквартирного дома, п.Красный Бор	2018	МУ «По благоустройству имущественным и хозяйственным вопросам»	Федеральный бюджет	1106,165
				Областной бюджет	977,008
				Бюджет поселения	109,903
				Внебюджетные источники	5,000
Итого по задаче 1, в том числе:					2198,077
- федеральный бюджет					1106,165
-областной бюджет					977,008
-бюджет поселения					109,904
- внебюджетные источники					5,000
Задача 2. Устройство автомобильных парковок					
2.1	Обустройство парковочных мест в п.Заволжье	2018	МУ «По благоустройству имущественным и хозяйственным вопросам»	Федеральный бюджет	220, 875
				Областной бюджет	195,086
				Бюджет поселения	34,284
				Внебюджетные источники	1,000
Итого по задаче 2, в том числе:					451,245
- федеральный бюджет					220, 875
-областной бюджет					195,086
- бюджет поселения					34,284
- внебюджетные источники					1,000
ВСЕГО ПО ПРОГРАММЕ, в том числе:					2649,322
- федеральный бюджет					1327,04
-областной бюджет					1172,094
- бюджет поселения					144,188
- внебюджетные источники					6,000

Федеральный бюджет (ст.8+ст.9 = 53,1% от столбца 5)		Областной бюджет (ст.10+ст.11 = 46,9% от столбца 5)		Бюджет муниципального образования (по видам работ)	
подраздел 0503 «Благоустройство» (руб.)	Подраздел 0409 «Дорожное хозяйство» (руб.)	подраздел 0503 «Благоустройство» (руб.)	Подраздел 0409 «Дорожное хозяйство» (руб.)	подраздел 0503 «Благоустройство» (руб.)	Подраздел 0409 «Дорожное хозяйство» (руб.)

Рекомендации публичных слушаний по проекту отчета об исполнении бюджета Заволжского сельского поселения за 2017 год.
13.04.2018

- Заслушав и обсудив доклад руководителя финансового сектора Ткачука Ильи Николаевича по проекту отчета об исполнении бюджета Заволжского сельского поселения за 2017 год, РЕКОМЕНДОВАНО:
- Информацию руководителя финансового сектора Ткачука Ильи Николаевича принять к сведению.
 - Одобрить проект отчета об исполнении бюджета Заволжского сельского поселения за 2017 год в предложенном главой Заволжского сельского поселения варианте.
 - Рекомендовать главе Заволжского сельского поселения вынести проект решения «Об исполнении бюджета Заволжского сельского поселения за 2017 год» для утверждения на заседание Муниципального Совета.

Председатель публичных слушаний

И.И.Староверова

Администрация Карабахского сельского поселения Ярославского муниципального района Ярославской области

ПОСТАНОВЛЕНИЕ

10.04.2018г.

№135

О мерах по обеспечению безопасности людей на водных объектах в весенне – летний период 2018 года на территории Карабахского СП.

В соответствии с статьями 2, 6, 27, 41 Водного кодекса РФ, Федерального закона от 06.10.2003 №

131 – ФЗ «Об общих принципах организации местного самоуправления в Российской Федерации», Правилами охраны жизни людей на водных объектах Ярославской области, утвержденными постановлением Администрации области от 22.05.2007 г. № 164 «Об утверждении Правил охраны жизни людей на водных объектах Ярославской области и правил пользования водными объектами для плавания на маломерных судах в Ярославской области», а также в целях сокращения количества несчастных случаев на водных объектах Карабахского сельского поселения,

- ПОСТАНОВЛЯЕТ:
- Заместителю Главы Администрации по вопросам местного значения Потеряхину А.В.: организовать на территории Карабахского сельского поселения проведение разъяснительной работы по предупреждению несчастных случаев среди населения на водных объектах в весенне – летний период;
 - Разработать и утвердить план мероприятий по обеспечению безопасности людей на водных объектах, расположенных на территории Карабахского сельского поселения в весенне – летний период 2018 года;
 - Определить порядок взаимодействия с поисково – спасательным отрядом Ярославской области и Ярославской региональной организацией «Ярославское общество спасения на водах»;
 - Определить в границах поселения потенциально опасные участки водоемов, при необходимости обозначить их соответствующими предупреждающими (запрещающими) знаками.
 - Своевременно издавать нормативные правовые акты, приостанавливающие или ограничивающие водопользование в случае угрозы причинения вреда жизни и здоровью человека. Контроль за исполнением настоящего постановления возложить на заместителя Главы Администрации по вопросам местного значения Потеряхина А.В.
 - Опубликовать Постановление в газете «Ярославский агрокурьер».
 - Постановление вступает в силу с момента подписания.

Глава Карабахского сельского поселения

А.В.Шатский

Администрация Карабахского сельского поселения Ярославского муниципального района Ярославской области

ПОСТАНОВЛЕНИЕ

04.04.2018

№129

О запрете выезда автотранспорта и выхода граждан на лед водоемов в период таяния льда на территории Карабахского сельского поселения

- В соответствии с федеральным законом «Об общих принципах организации местного самоуправления в Российской Федерации» от 06.10.2003г. № 131-ФЗ, в целях обеспечения безопасности людей на водных объектах, охраны их жизни и здоровья. Администрация Карабахского сельского поселения ПОСТАНОВЛЯЕТ:
- Запретить выезд автотранспортных средств и выхода граждан на ледовое покрытие водных объектов в течении всего периода таяния льда.
 - Заместителю Главы Администрации по вопросам местного значения Потеряхину А.В.: Потенциальные участки водоемов, обозначить соответствующими предупреждающими (запрещающими) знаками. Разместить материалы по профилактике несчастных случаев с людьми на воде и по оказанию первой помощи пострадавшим, извлечения из Правил охраны людей на водных объектах Ярославской области, контактные телефоны дежурных служб, осуществляющих функции по обеспечению безопасности людей на водных объектах.
 - Контроль за исполнением постановления возложить на заместителя Главы Администрации по вопросам местного значения Потеряхина А.В.
 - Опубликовать настоящее постановление в газете «Ярославский агрокурьер».
 - Постановление вступает в силу с момента подписания.

Глава Карабахского сельского поселения

А.В.Шатский

ОБЪЯВЛЕНИЕ

Комитет по управлению муниципальным имуществом Администрации Ярославского муниципального района сообщает о том, что назначенный на «23» апреля 2018 года аукцион, с открытой по составу участников и форме подачи предложений о цене, по продаже муниципального имущества: автотранспортного средства TOYOTA CAMRY, 2004 года выпуска, государственный регистрационный знак Т733НО76, идентификационный номер JTDVE38K700289296, модель 2AZ, номер двигателя 1457745, номер кузова JTDVE38K700289296, цвет ЧЕРНЫЙ, признается несостоявшимся в связи с отсутствием заявок.

Заместитель председателя комитета по управлению муниципальным имуществом Администрации ЯМР-начальник отдела имущественных отношений

Т.В.Шарилова

ОТЧЕТ

об итогах голосования на годовом общем собрании акционеров закрытого акционерного общества «Производственная компания «Ярославич»

Полное фирменное наименование и место нахождения общества:	Закрытое акционерное общество «Производственная компания «Ярославич»
Место нахождения общества:	Российская Федерация, Ярославская область, Ярославский район, р.п. Лесная Поляна, д. 43
Вид общего собрания:	годовое собрание акционеров
Форма проведения общего собрания:	собрание
Дата составления списка лиц, имеющих право на участие в общем собрании	26 марта 2018 года
Дата проведения общего собрания:	20 апреля 2018 года
Место проведения общего собрания:	Российская Федерация, Ярославская область, Ярославский район, р.п. Лесная Поляна, д. 43, ЗАО «ПК «Ярославич», конференц-зал в здании управления Общества
Время начала регистрации:	14 час. 30 мин.
Время открытия общего собрания:	15 час. 00 мин.
Время окончания регистрации:	15 час. 40 мин.
Время начала подсчета голосов:	15 час. 45 мин.
Время закрытия собрания:	16 час. 00 мин.
Дата составления протокола:	20 апреля 2018 г.

Председатель общего собрания акционеров - Тихов Е.Н.
Секретарь общего собрания акционеров - Смирнова Т.А.
Счетная комиссия - АО«Регистратор Р.О.С.Т.» (Ярославский филиал)

Повестка дня:

- Утверждение годового отчета, годовой бухгалтерской (финансовой) отчетности общества за 2017 финансовый год.
- Распределение прибыли (в том числе выплата (объявление) дивидендов) и убытков общества по результатам отчетного года.
- Утверждение устава общества в новой редакции.
- Утверждение Положения о Совете директоров общества.
- Избрание членов Совета директоров общества.
- Избрание Ревизора общества.
- Утверждение аудитора общества.

Число голосов, которыми обладали лица, включенные в список лиц, имевших право на участие в собрании, составляет 1116428 голосов. На 15 час. 00 мин. (время открытия общего собрания) для участия в собрании зарегистрировались лица, обладавшие в совокупности 1 050 628 голосами или 94,1062 % от общего количества голосующих акций, имеющих право принять участие в собрании акционеров.

На момент открытия собрания кворум имелся.

По первому вопросу повестки дня: «Утверждение годового отчета, годовой бухгалтерской (финансовой) отчетности общества за 2017 год».

Число голосов, которыми обладали лица, включенные в список лиц, имевших право на участие в Собрании	1 116 428
Число голосов, приходившихся на голосующие акции Общества, определенное с учетом положений пункта 4.20 Приказа ФСФР от 02.02.2012г № 12-6/пз-н	1 116 428
Число голосов, которыми обладали лица, принявшие участие в Собрании	1 050 628
Кворум (%)	94,1062

Кворум по данному вопросу имелся. Голосование проводилось бюллетенем № 1.

При голосовании по вопросу №1 повестки дня Собрания голоса распределились следующим образом:

Варианты голосования	Число голосов	% от принявших участие в собрании
ЗА	1 050 628	100.0000
ПРОТИВ	0	0.0000
ВОЗДЕРЖАЛСЯ	0	0.0000

Не голосовали 0

Число голосов, которые не подсчитывались в связи с признанием бюллетеней (в том числе в части голосования по данному вопросу) недействительными: 0

На основании итогов голосования решение по данному вопросу принято.

Решение по первому вопросу повестки дня годового общего собрания акционеров: «Годовой отчет, годовую бухгалтерскую (финансовую) отчетность общества за 2017 год утвердить».

По второму вопросу повестки дня: «Распределение прибыли (в том числе выплата (объявление) дивидендов) и убытков общества по результатам отчетного года».

Число голосов, которыми обладали лица, включенные в список лиц, имевших право на участие в Собрании	1 116 428
Число голосов, приходившихся на голосующие акции Общества, определенное с учетом положений пункта 4.20 Приказа ФСФР от 02.02.2012г № 12-6/пз-н	1 116 428
Число голосов, которыми обладали лица, принявшие участие в Собрании	1 050 628
Кворум (%)	94,1062

Кворум по данному вопросу имелся. Голосование проводилось бюллетенем №1.

При голосовании по вопросу №2 повестки дня Собрания голоса распределились следующим образом:

Варианты голосования	Число голосов	% от принявших участие в собрании
ЗА	1 050 628	100.0000
ПРОТИВ	0	0.0000
ВОЗДЕРЖАЛСЯ	0	0.0000

Не голосовали 0

Число голосов, которые не подсчитывались в связи с признанием бюллетеней (в том числе в части голосования по данному вопросу) недействительными: 0

На основании итогов голосования решение по данному вопросу принято.

Решение по второму вопросу повестки дня годового общего собрания акционеров: «2.1. Направить чистую прибыль в сумме 5 582 140 рублей на выплату годовых дивидендов. Дивиденды выплатить в размере 5 рублей на одну обыкновенную акцию ЗАО «ПК «Ярославич», форма выплаты: деньгами, срок выплаты дивидендов: 25 рабочих дней с даты, на которую определяются лица, имеющие право на получение дивидендов. 2.2. Утвердить дату составления списка лиц для выплаты дивидендов – 04 мая 2018 г. 2.3. Оставшуюся чистую прибыль в сумме 60 781 тыс. рублей направить на развитие производства».

По третьему вопросу повестки дня: «Утверждение устава общества в новой редакции».

Число голосов, которыми обладали лица, включенные в список лиц, имевших право на участие в Собрании	1 116 428
Число голосов, приходившихся на голосующие акции Общества, определенное с учетом положений пункта 4.20 Приказа ФСФР от 02.02.2012г № 12-6/пз-н	1 116 428
Число голосов, которыми обладали лица, принявшие участие в Собрании	1 050 628
Кворум (%)	94,1062

Кворум по данному вопросу имелся. Голосование проводилось бюллетенем № 1.

При голосовании по вопросу №3 повестки дня Собрания голоса распределились следующим образом:

Варианты голосования	Число голосов	% от принявших участие в собрании
ЗА	1 050 628	100.0000
ПРОТИВ	0	0.0000
ВОЗДЕРЖАЛСЯ	0	0.0000

Не голосовали 0

Число голосов, которые не подсчитывались в связи с признанием бюллетеней (в том числе в части голосования по данному вопросу) недействительными: 0

На основании итогов голосования решение по данному вопросу принято.

Решение по третьему вопросу повестки дня годового общего собрания акционеров: «В целях приведения устава общества в соответствие с требованиями ФЗ от 05.05.2014 г. № 99-ФЗ устав Акционерного общества «Производственная компания «Ярославич» утвердить».

По четвертому вопросу повестки дня: «Утверждение Положения о Совете директоров общества».

Число голосов, которыми обладали лица, включенные в список лиц, имевших право на участие в Собрании	1 116 428
---	-----------

Число голосов, приходившихся на голосующие акции Общества, определенное с учетом положений пункта 4.20 Приказа ФСФР от 02.02.2012г № 12-6/пз-н	1 116 428
Число голосов, которыми обладали лица, принявшие участие в Собрании	1 050 628
Кворум (%)	94,1062

Кворум по данному вопросу имелся. Голосование проводилось бюллетенем № 1.

При голосовании по вопросу №4 повестки дня Собрания голоса распределились следующим образом:

Варианты голосования	Число голосов	% от принявших участие в собрании
ЗА	1 050 628	100.0000
ПРОТИВ	0	0.0000
ВОЗДЕРЖАЛСЯ	0	0.0000

Не голосовали 0

Число голосов, которые не подсчитывались в связи с признанием бюллетеней (в том числе в части голосования по данному вопросу) действительными: 0

На основании итогов голосования решение по данному вопросу принято.

Решение по четвертому вопросу повестки дня годового общего собрания акционеров: «Положение о Совете директоров Акционерного общества «Производственная компания «Ярославич» утвердить».

По пятому вопросу повестки дня: «Избрание членов Совета директоров общества».

Число кумулятивных голосов, которыми обладали лица, включенные в список лиц, имевших право на участие в Собрании	5 582 140
Число кумулятивных голосов, приходившихся на голосующие акции Общества, определенное с учетом положений пункта 4.20 Приказа ФСФР от 02.02.2012г №12-6/пз-н	5 582 140
Число кумулятивных голосов, которыми обладали лица, принявшие участие в Собрании	5 253 140
Кворум (%)	94,1062

Кворум по данному вопросу имелся. Голосование проводилось бюллетенем № 2.

При голосовании по вопросу №5 повестки дня Собрания голоса распределились следующим образом:

№ п/п	Ф.И.О. кандидата	Число голосов для кумулятивного голосования
«ЗА» - распределение голосов по кандидатам		
1	Хаецкий Геннадий Владиславович	1 050 628
2	Тихов Евгений Николаевич	1 050 628
3	Смирнова Татьяна Александровна	1 050 628
4	Виноградова Инна Геннадьевна	1 050 628
5	Боев Анатолий Михайлович	1 050 628

«ПРОТИВ» всех кандидатов 0
«ВОЗДЕРЖАЛСЯ» по всем кандидатам 0

«Не голосовали» по всем кандидатам 0

Число кумулятивных голосов, которые не подсчитывались в связи с признанием бюллетеней (в том числе в части голосования по данному вопросу) действительными: 0

Решение по пятому вопросу повестки дня годового общего собрания акционеров:

«Избрать Совет директоров общества в следующем составе: Хаецкий Геннадий Владиславович, Тихов Евгений Николаевич, Смирнова Татьяна Александровна, Виноградова Инна Геннадьевна, Боев Анатолий Михайлович».

По шестому вопросу повестки дня: «Избрание Ревизора общества».

Число голосов, которыми обладали лица, включенные в список лиц, имевших право на участие в Собрании	1 116 428
Число голосов, приходившихся на голосующие акции Общества, определенное с учетом положений пункта 4.20 Приказа ФСФР от 02.02.2012г № 12-6/пз-н	76 486
Число голосов, которыми обладали лица, принявшие участие в Собрании	10 686
Кворум (%)	13,9712

Кворум по данному вопросу отсутствовал. Голосование проводилось бюллетенем № 2.

При голосовании по вопросу №6 повестки дня Собрания голоса распределились следующим образом:

Варианты голосования	Число голосов	% от принявших участие в собрании
ЗА	10 686	100.0000
ПРОТИВ	0	0.0000
ВОЗДЕРЖАЛСЯ	0	0.0000

Не голосовали 0

Число голосов, которые не подсчитывались в связи с признанием бюллетеней (в том числе в части голосования по данному вопросу) действительными: 0

Кворум по данному вопросу отсутствовал.

Решение об избрании Ревизором общества Кудрявцеву Людмиле Анатольевне не принято.

По седьмому вопросу повестки дня: «Утверждение аудитора общества».

Число голосов, которыми обладали лица, включенные в список лиц, имевших право на участие в Собрании	1 116 428
Число голосов, приходившихся на голосующие акции Общества, определенное с учетом положений пункта 4.20 Приказа ФСФР от 02.02.2012г № 12-6/пз-н	1 116 428

Число голосов, которыми обладали лица, принявшие участие в Собрании	1 060 882
Кворум (%)	95.0246

Кворум по данному вопросу имелся. Голосование проводилось бюллетенем № 2.

При голосовании по вопросу №7 повестки дня Собрания голоса распределились следующим образом:

Варианты голосования	Число голосов	% от принявших участие в собрании
ЗА	1 060 882	100.0000
ПРОТИВ	0	0.0000
ВОЗДЕРЖАЛСЯ	0	0.0000

Не голосовали 0

Число голосов, которые не подсчитывались в связи с признанием бюллетеней (в том числе в части голосования по данному вопросу) действительными: 0

На основании итогов голосования решение по седьмому вопросу принято.

Решение по седьмому вопросу повестки дня годового общего собрания акционеров: «Утвердить аудитором общества на 2018 финансовый год закрытое акционерное общество «Кредо Аудит» (г. Ярославль)».

Председатель собрания

Е.Н.Тихов

Секретарь собрания

Т.А.Смирнова

ОБЪЯВЛЕНИЕ

Комитет по управлению муниципальным имуществом Администрации Ярославского муниципального района Ярославской области сообщает о том, что назначенный на «18» апреля 2018 года открытый аукцион по продаже права на заключение договора аренды земельного участка площадью 11108 квадратных метров из земель особо охраняемых территорий и объектов, с кадастровым номером 76:17:144401:2924, расположенного по адресу: Ярославская область, Ярославский район, Карабихский сельский округ, с разрешенным использованием: «гостиницы, мотели, кемпинги, турбазы, дома охотников и рыболовов, со следующим обременением: «отнесен к зоне с особыми условиями использования территорий с учетным номером 76.17.2.28 на площади 2 квадратных метра», признан состоявшимся.

Договор аренды вышеуказанного земельного участка будет заключен с победителем аукциона — Хоменко Алексеем Павловичем, размер ежегодной арендной платы, установленный торгами — 341 000 (триста сорок одна тысяча) рублей 00 копеек.

Председатель комитета по управлению муниципальным имуществом Администрации ЯМР

Н.В.Григорьева

ОБЪЯВЛЕНИЕ

Комитет по управлению муниципальным имуществом Администрации Ярославского муниципального района Ярославской области сообщает о том, что назначенный на «24» апреля 2018 года открытый аукцион по продаже права на заключение договора аренды земельного участка площадью 7526 квадратных метров из земель населенных пунктов, с кадастровым номером 76:17:061701:1101, расположенного по адресу: Ярославская область, Ярославский район, Кузнецкинское сельское поселение, дер. Кузнециха, с разрешенным использованием: коммунально-складские сооружения, признан состоявшимся в соответствии с пунктом 19 статьи 39.12 Земельного кодекса Российской Федерации, т.к. при проведении аукциона не присутствовал ни один из его участников.

Председатель комитета по управлению муниципальным имуществом Администрации ЯМР

Н.В.Григорьева

ОБЪЯВЛЕНИЕ

Комитет по управлению муниципальным имуществом Администрации Ярославского муниципального района Ярославской области сообщает о том, что назначенный на «24» апреля 2018 года открытый аукцион по продаже права на заключение договора аренды земельного участка площадью 1260 квадратных метров из земель населенных пунктов, с кадастровым номером 76:17:153201:514, расположенного по адресу: Ярославская область, Ярославский район, Карабихский сельский округ, дер. Кормилицино, с разрешенным использованием: для индивидуального жилищного строительства, признан состоявшимся в соответствии с пунктом 19 статьи 39.12 Земельного кодекса Российской Федерации, в связи с участием в аукционе только одного участника.

В соответствии с пунктом 20 статьи 39.12 Земельного кодекса Российской Федерации, Администрация Ярославского муниципального района Ярославской области обязана заключить договор аренды с единственным принявшим участие в аукционе участником – Масловой Мариной Николаевной, по начальному размеру ежегодной арендной платы за земельный участок – 47 700 (сорок семь тысяч семьсот) рублей 00 копеек.

Председатель комитета по управлению муниципальным имуществом Администрации ЯМР

Н.В.Григорьева

ОБЪЯВЛЕНИЕ

Комитет по управлению муниципальным имуществом Администрации Ярославского муниципального района Ярославской области сообщает о том, что назначенный на «24» апреля 2018 года открытый аукцион по продаже права на заключение договора аренды земельного участка площадью 1200 квадратных метров из земель населенных пунктов, с кадастровым номером 76:17:120201:1620, расположенного по адресу: Ярославская область, Ярославский район, Туюшское сельское поселение, Лотовский сельский округ, дер. Можевское, с разрешенным использованием: индивидуальное жилищное строительство, признан состоявшимся в связи с тем, что по окончании срока подачи заявок на участие в аукционе подана только одна заявка.

В соответствии с пунктом 14 статьи 39.12 Земельного кодекса Российской Федерации, Администрация Ярославского муниципального района Ярославской области обязана заключить договор аренды земельного участка с единственным участником аукциона – Саватеевой Олесею Александровной по начальному размеру ежегодной арендной платы за земельный участок – 24 000 (двадцать четыре тысячи) рублей 00 копеек.

Председатель комитета по управлению муниципальным имуществом Администрации ЯМР

Н.В.Григорьева

ОБЪЯВЛЕНИЕ

Комитет по управлению муниципальным имуществом Администрации Ярославского муниципального района Ярославской области сообщает о том, что назначенный на «25» апреля 2018 года открытый аукцион по продаже права на заключение договора аренды земельного участка площадью 6141 квадратный метр из земель населенных пунктов, с кадастровым номером 76:17:201001:136, расположенного по адресу: Ярославская область, Ярославский район, Некрасовский сельский округ, дер. Попадьино, с разрешенным использованием: обустройство мест для купаний и лодочных прогулок на водоемах, имеющего следующие обременения: «отнесен к зонам с особыми условиями использования территорий:

- с учетным номером 76.17.2.460 на площади 305 квадратных метров;
- с учетным номером 76.17.2.73 на площади 3318 квадратных метров;
- с учетным номером 76.17.2.120 на площади 1804 квадратных метра», признан состоявшимся в связи с тем, что по окончании срока подачи заявок на участие в аукционе подана только одна заявка.

В соответствии с пунктом 14 статьи 39.12 Земельного кодекса Российской Федерации, Администрация Ярославского муниципального района Ярославской области обязана заключить договор аренды земельного участка с единственным участником аукциона – Филипповым Владимиром Васильевичем по начальному размеру ежегодной арендной платы за земельный участок – 343 000 (триста сорок три тысячи) рублей 00 копеек.

Председатель комитета по управлению муниципальным имуществом Администрации ЯМР

Н.В.Григорьева

ОБЪЯВЛЕНИЕ

Комитет по управлению муниципальным имуществом Администрации Ярославского муниципального района Ярославской области сообщает о том, что назначенный на «25» апреля 2018 года открытый аукцион по продаже права на заключение договора аренды земельного участка площадью 2000 квадратных метров из земель населенных пунктов, с кадастровым номером 76:17:112501:108, расположенного по адресу: Ярославская область, Ярославский район, Лотовский сельский округ, дер. Семеновское, с разрешенным использованием: для индивидуального жилищного строительства, признан состоявшимся в связи с отсутствием заявок для участия в аукционе.

Председатель комитета по управлению муниципальным имуществом Администрации ЯМР

Н.В.Григорьева

(1816_01) ИЗВЕЩЕНИЕ О СОГЛАСОВАНИИ ГРАНИЦ УЧАСТКА

Кадастровый инженер Паламарчук Т.В. почтовый адрес: 152321, Ярославская область, Тутаевский район, п. Константиновский, ул. Победы, д.6, кв.19, адрес электронной почты: tucia10@gambler.ru, контактный телефон:89201166172, № регистрации в гос. реестре лиц, осуществляющих кадастровую деятельность №23331 выполняет кадастровые работы по уточнению границ земельных участков с кадастровыми номерами: 76:17:112801:10, 76:17:112801:2, расположенных по адресу: Ярославская область, Ярославский район, Лотовский с/о, д. Приволье. Заказчиком кадастровых работ является: **КОНАИЧЕВ АЛЕКСАНДР ЕВГЕНЬЕВИЧ**, адрес (место нахождения): 150023, Ярославская область, г. Ярославль, Московский проспект, д.94, кв.34 тел.89056393698.

Собрание по поводу согласования местоположения границ состоит по адресу: г. Ярославль, ул. Чайковского, д.9, оф.215 «28» мая 2018г. в 14 часов 00 минут. С проектами межевого плана земельных участков можно ознакомиться по адресу: Ярославль, ул. Чайковского, д.9, оф.215. Требования о проведении согласования местоположения границ земельных участков на местности принимаются с 26 апреля 2018г. по 28 мая 2018 г. Обоснованные возражения о местоположении границ земельных участков после ознакомления с проектом межевого плана принимаются с 26 апреля 2018г. по 28 мая 2018 г. по адресу г.Ярославль, ул. Чайковского, д.9, оф.215. Смежные земельные участки, с правообладателями которых требуется согласовать местоположение границ, находятся в кадастровом квартале 76:17:112801. При проведении согласования местоположения границ при себе необходимо иметь документ, удостоверяющий личность, а также документы о правах на земельный участок.

(1816_02) ИЗВЕЩЕНИЕ О ПРОВЕДЕНИИ СОБРАНИЯ О СОГЛАСОВАНИИ МЕСТОПОЛОЖЕНИЯ ГРАНИЦ ЗЕМЕЛЬНОГО УЧАСТКА

Кадастровый инженер Алатыревым Олегом Валерьевичем, почтовый адрес: г.Ярославль, 150000, ул.Ушинского, д.20/2, оф.2; e-mail: alatyrew@mail.ru; тел. 8(4852)73-05-71; реестровый номер 9239 в ГРКИ, выполняются кадастровые работы в связи с уточнением местоположения границ и площади земельного участка с кадастровым номером 76:17:153201:198, расположенного по адресу: Ярославская обл., Ярославский р-он, Карабихский с/с, д.Кормилицино, д.66. Заказчиком кадастровых работ является **КУЦОВА ЛЮБОВЬ ВИКТОРОВНА**, адрес: Ярославская обл., Ярославский р-он, Карабихский с/с, д.Кормилицино, д.66; тел. 8-920-122-35-38.

Собрание по поводу согласования местоположения границ состоит по адресу: г.Ярославль, ул.Ушинского, д.20/2, оф.2, ООО «Кадастровая компания «Континент-План» 28.05.2018 в 10 часов 00 минут.

С проектом межевого плана земельного участка можно ознакомиться по адресу: г.Ярославль, ул.Ушинского, д.20/2, оф.2, ООО «Кадастровая компания «Континент-План».

Требования о проведении согласования местоположения границ земельных участков на местности принимаются с 26.04.2018 по 10.05.2018, обоснованные возражения о местоположении границ земельных участков после ознакомления с проектом межевого плана принимаются с 26.04.2018 по 10.05.2018, по адресу: г.Ярославль, ул.Ушинского, д.20/2, оф.2, ООО «Кадастровая компания «Континент-План».

При проведении согласования местоположения границ при себе необходимо иметь документ, удостоверяющий личность, а также документы о правах на земельный участок (часть 12 статьи 39, часть 2 статьи 40 Федерального закона от 24 июля 2007 г. №221-ФЗ «О кадастровой деятельности»).

(1816_03) ИЗВЕЩЕНИЕ О ПРОВЕДЕНИИ СОБРАНИЯ О СОГЛАСОВАНИИ МЕСТОПОЛОЖЕНИЯ ГРАНИЦ ЗЕМЕЛЬНЫХ УЧАСТКОВ

Кадастровый инженер Савватиев Виктор Григорьевич, почтовый адрес: 150000, Ярославская область, г. Ярославль, Депутатский пер., д. 3 офис 402, E-mail: region-geo.yar@yandex.ru, тел.: 8(4852) 67-08-05, 95-02-21, № регистрации: 5377, выполняет кадастровые работы в отношении земельного участка с кадастровым № 76:17:052301:15, расположенного Ярославская область, Ярославский район, Глебовский с/о, д. Долгуново.

Заказчиком кадастровых работ является **ВОЛКОВА ОЛЬГА АЛЕКСАНДРОВНА**. Почтовый адрес: Ярославская область, г. Ярославль, Московский просп. д. 163 кв. 419.

Собрание всех заинтересованных лиц, права которых могут быть затронуты при выполнении кадастровых работ, а также правообладателей смежных земельных участков по поводу согласования местоположения границ состоит по адресу: 150000, Ярославская область, г. Ярославль, Депутатский пер., д. 3 офис 402, 21.05.2018 в 10:00.

С проектом межевого плана земельного участка можно ознакомиться по адресу: 150000, Ярославская область, г. Ярославль, Депутатский пер., д. 3 офис 402.

Требования о проведении согласования местоположения границ земельных участков на местности принимаются с 19.04.2018 по 18.05.2018, обоснованные возражения о местоположении границ земельных участков после ознакомления с проектом межевого плана принимаются с 19.04.2018 по 18.05.2018 по адресу: 150000, Ярославская область, г. Ярославль, Депутатский пер., д. 3 офис 402.

При проведении согласования местоположения границ при себе необходимо иметь документ, удостоверяющий личность, а также документы о правах на земельный участок (часть 12 статьи 39, часть 2 статьи 40 Федерального закона от 24 июля 2007г. №221-ФЗ «О кадастровой деятельности»).

(1816_04) ИЗВЕЩЕНИЕ О ПРОВЕДЕНИИ СОБРАНИЯ О СОГЛАСОВАНИИ МЕСТОПОЛОЖЕНИЯ ГРАНИЦ ЗЕМЕЛЬНЫХ УЧАСТКОВ

Кадастровый инженер Савватиев Виктор Григорьевич, почтовый адрес: 150000, Ярославская область, г. Ярославль, Депутатский пер., д. 3 офис 402, E-mail: region-geo.yar@yandex.ru, тел.: 8(4852) 67-08-05, 95-02-21, № регистрации: 5377, выполняет кадастровые работы в отношении земельного участка с кадастровым № 76:17:111501:59, расположенного Ярославская область, Ярославский район, Туюшский с/о, с/т «Мономер», участок 182.

Заказчиком кадастровых работ является **БУБЕНОВА ИРИНА АЛЕКСАНДРОВНА**. Почтовый адрес: Ярославская область, г. Ярославль, ул. Рыбинская д. 40 кв.4.

Собрание всех заинтересованных лиц, права которых могут быть затронуты при выполнении кадастровых работ, а также правообладателей смежных земельных участков по поводу согласования местоположения границ состоит по адресу: 150000, Ярославская область, г. Ярославль, Депутатский пер., д. 3 офис 402, 21.05.2018 в 10:00.

С проектом межевого плана земельного участка можно ознакомиться по адресу: 150000, Ярославская область, г. Ярославль, Депутатский пер., д. 3 офис 402.

Требования о проведении согласования местоположения границ земельных участков на местности принимаются с 19.04.2018 по 18.05.2018, обоснованные возражения о местоположении границ земельных участков после ознакомления с проектом межевого плана принимаются с 19.04.2018 по 18.05.2018 по адресу: 150000, Ярославская область, г. Ярославль, Депутатский пер., д. 3 офис 402.

При проведении согласования местоположения границ при себе необходимо иметь документ, удостоверяющий личность, а также документы о правах на земельный участок (часть 12 статьи 39, часть 2 статьи 40 Федерального закона от 24 июля 2007г. №221-ФЗ «О кадастровой деятельности»).

Филиал Федеральной кадастровой палаты по ЯО
(филиал ФГБУ «ФКП Росреестра» по Ярославской области)

ИЗМЕНЕНИЯ В РЕЖИМЕ РАБОТЫ ЯРОСЛАВСКОЙ КАДАСТРОВОЙ ПАЛАТЫ В МАЙСКИЕ ПРАЗДНИКИ

Филиал ФГБУ «ФКП Росреестра» по Ярославской области обращает внимание заявителей на изменения в режиме работы в связи с Праздником Весны и Труда и празднованием Дня Победы. Специалистами филиала будут осуществляться приём и выдача документов по экстерриториальному принципу (по объектам, расположенным за пределами Ярославской области) по адресу: г. Ярославль, ул. Пушкина 14а, каб.№16:

28 апреля, 4 мая, 8 мая - с 8:30 до 16:30

29,30 апреля 2018; 1,2,5,6,9 мая 2018 - выходные и праздничные дни

3, 7 мая 2018 - с 8:30 до 17.30

С 10 мая 2018 - в обычном режиме.

О стоимости строительства жилья в Ярославском муниципальном районе в январе-марте 2018 г.

Средняя стоимость строительства одного квадратного метра общей площади отдельно стоящих жилых домов квартирного типа, введенных в действие в январе-марте 2018 г. в Ярославском муниципальном районе, составила 43378 рублей, против 39396 рублей – в г.Ярославле.

ЯРОСЛАВЛЬСТАТ

Филиал Федеральной кадастровой палаты по ЯО
(филиал ФГБУ «ФКП Росреестра» по Ярославской области)

Кадастровая палата подскажет, кто интересовался вашей недвижимостью

Кадастровая палата предупреждает, что, несмотря на активное противодействие государства мошенническим действиям и снижение рисков для собственников, населению необходимо быть бдительным, поскольку существует опасность быть обманутым аферистами. Мошенники изобретают все новые способы подделки документов.

Предотвращению таких событий способствует государственная регистрация прав. А также для бдительных собственников существуют другие дополнительные возможности. Одной из таких предупредительных мер является информированность собственника о лицах, которые заинтересованы его объектом недвижимости и уже запрашивали сведения о зарегистрированных правах на этот объект недвижимости.

Такие сведения являются общедоступными, и предоставляются по запросам любых лиц. Следовательно, правообладатель объекта недвижимости не вправе запретить другим лицам получать информацию о его объекте недвижимого имущества.

Зато исключительно собственник или его представитель вправе получить справку о лицах, получивших сведения об объекте недвижимого имущества, на который он имеет права. Справка содержит информацию о том, кто и когда получал сведения о его объекте. О физическом лице будут известны его фамилия, имя, отчество полностью, о юридическом лице - полное наименование организации и ИНН.

Справка предоставляется на платной основе. Стоимость документа в бумажном виде для физических лиц составит 400 рублей, для юридических лиц – 1100 рублей,

электронный вариант обойдется дешевле – 250 и 700 рублей соответственно. Срок предоставления государственной услуги составляет 3 рабочих дня.

Вместе с тем, ярославцы крайне редко запрашивают эти сведения. Например, за 2017 в адрес Кадастровой палаты поступило всего 18 запросов.

Кадастровая палата рекомендует запрашивать данные сведения, ведь благодаря этой информации собственник может отслеживать попытки получения посторонними лицами сведений о принадлежащем ему объекте недвижимости и своевременно предпринимать меры по охране своего права. Особенно актуально это для тех собственников, чье недвижимое имущество расположено за пределами населенного пункта, в котором они проживают.

Филиал Федеральной кадастровой палаты по ЯО
(филиал ФГБУ «ФКП Росреестра» по Ярославской области)

Известить о продаже своей доли можно на сайте Росреестра

Кадастровая палата информирует ярославцев о том, как упростить процедуру продажи своей доли в праве общей собственности и сэкономить время и средства.

В соответствии с действующим законодательством, каждый, кто хочет продать свою долю недвижимости, обязан известить в письменной форме остальных участников долевой собственности о намерении продажи. Необходимо указать цену и другие условия, на которых продается доля постороннему лицу, поскольку преимущественное право покупки продаваемой доли принадлежит именно сособственникам.

Если в течение месяца остальные участники долевой собственности не приобретут продаваемую долю, продавец вправе продать ее любому лицу. Однако такая доля может быть продана постороннему лицу ранее, если все остальные участники долевой собственности в письменной форме откажутся от её приобретения.

Если число участников долевой собственности на недвижимое имущество больше 20, то вместо оповещения в письменной форме продавец может разместить извещение о намерении продать свою долю постороннему лицу на официальном сайте Росреестра rosreestr.ru. Данное правило не распространяется на извещения о продаже доли в праве общей собственности на жилые помещения. За публикацию извещения на сайте плата не взимается. Для получения доступа к личному кабинету необходимо зарегистрироваться

на сайте Госуслуг gosuslugi.ru или в центрах обслуживания, перечень которых также указан на этом сайте. Регистрацию на сайте Госуслуг можно пройти и в офисах многофункционального центра «Мои документы».

Обращаем внимание граждан, что сделка по продаже доли в праве собственности на объект недвижимости подлежит нотариальному удостоверению. Если продавец известил других участников общей собственности о продаже доли через сайт Росреестра, то при обращении к нотариусу подтверждать это не требуется. Нотариус проверит данную информацию в специальном разделе сайта Росреестра.

Например, группа лиц (граждане, предприниматели, юридические лица) купили в общую долевую собственность административное здание. Если кто-нибудь из них решит продать свою долю, ему не придется писать письма всем сособственникам, как это предусмотрено законом, он может действовать по схеме:

1. Зайти в «личный кабинет» на главной странице сайта Росреестра.
2. Опубликовать извещение.
3. Подождать месяц.
4. Удостоверить сделку у нотариуса.
5. Сдать документы в Росреестр (через МФЦ или нотариуса).

Пресс-релиз на 11.04.2018

И вновь нарушение требований законодательства в области качества и безопасности зерна и продуктов его переработки при осуществлении закупок для государственных нужд

Прокуратурой Ярославского района, совместно со специалистами Управления Россельхознадзора проведена проверка исполнения законодательства соблюдения требований законодательства в сфере организации питания несовершеннолетних в Учреждениях Ярославского района, организуемых летний отдых детей.

В ходе проведения проверки детского сада «Л» Ярославского района выявлено нарушения требований законодательства в области качества и безопасности зерна и продуктов его переработки при осуществлении закупок для государственных нужд.

В складе хранения пищевой продукции, находились крупы без документированной информации удостоверяющей её качество и безопасность.

По факту выявленных нарушений к административной ответственности привлечено должностное лицо по ст. 7.18 КоАП РФ в виде административного штрафа.

К сведению: В соответствии с п. 1 ст. 5 Федерального закона от 02.01.2000г. № 29-ФЗ «О качестве и безопасности пищевых продуктов»: индивидуальные предприниматели и юридические лица, осуществляющие деятельность по изготовлению и обороту пищевых продуктов, материалов и изделий,

оказанию услуг в сфере розничной торговли пищевыми продуктами, материалами и изделиями и сфере общественного питания, обязаны предоставлять покупателям или потребителям, а также органам государственного надзора полную и достоверную информацию о качестве и безопасности пищевых продуктов, материалов и изделий, соблюдении требований нормативных документов при изготовлении и обороте пищевых продуктов, материалов и изделий и оказании таких услуг.

Пресс-служба Россельхознадзора по Ярославской области

Пресс-релиз на 02.04.2018

Зараженная продукция обезврежена

В первом квартале 2018 года в ходе мероприятий по контролю за подкарантинной продукцией специалистами Управления Россельхознадзора по Ярославской области в 12 случаях выявлено 2 вида карантинных объектов: амброзия трехраздельная (*Ambrosia trifida*), амброзия полыннолистная (*Ambrosia*

artemisiifolia L.).

Подкарантинная продукция; шрот соевый – 189,48 тонн, жмых подсолнечный – 208,95 тонн, засоренная семенами карантинных сорных растений, направленная на переработку на предприятия, соответствующие условиям использования

подкарантинного зерна и продуктов его переработки, имеющие технологию переработки, лишаящую семена сорняков жизнеспособности.

Пресс-служба Россельхознадзора по Ярославской области

О безработице в Ярославском муниципальном районе

В Ярославском муниципальном районе на конец марта 2018 г. в органах государственной службы занятости состояли на учете 354 не занятых трудовой деятельностью человека, из них официальный статус безработного имели 285 человек.

Динамика численности не занятых трудовой деятельностью граждан в Ярославском муниципальном районе, состоящих на учете в центре занятости населения, характеризовалась следующими данными:

(на конец отчетного периода)

	Численность не занятых трудовой деятельностью граждан, человек	из них имеют статус безработного		
		человек	соответствующему периоду предыдущего года	в % к предыдущему периоду
2018				
январь	335	285	78.7	99.3
февраль	359	292	76.6	102.5
март	354	285	78.5	97.6
за январь-март (в среднем за месяц)	349	287	x	x

Уровень регистрируемой безработицы на конец марта 2018 г. составил 0.82 процента от численности трудоспособного населения, против 1.06 процента на аналогичную дату 2017 г.

По данным Департамента государственной службы занятости населения Ярославской области, на конец марта 2018 г. в Ярославском муниципальном районе насчитывалось 1062 вакантных рабочих места. На каждого не занятого трудовой деятельностью гражданина, состоявшего на учете в Ярославском центре занятости населения, приходилось 4 заявленных предприятиями вакансии или свободных рабочих места.

ЯРОСЛАВЛЬСТАТ

Пресс-релиз на 04.04.2018

Об итогах мероприятий, проведенных совместно с прокуратурой

В марте 2018 года специалисты Ярославского межрайонного отдела государственного ветеринарного надзора Управления Россельхознадзора по Ярославской области были привлечены прокуратурой Ярославского района Ярославской области к проведению проверочных мероприятий с целью соблюдения требований законодательства РФ при хранении и реализации продукции животного происхождения.

Проведены проверки в отношении трех детских садов Ярославского района. В двух из них выявлены нарушения требований действующего законодательства Российской Федерации, а именно:

1. на реализации находилась пищевая продукция животного происхождения, на которую отсутствовали ветеринарные сопроводительные документы при транспортировке, хранении, переработке и реализации продукции;

2. на хранении находилась продукция животного происхождения, на которой отсутствовала маркировка производителя, содержащая информацию на русском языке о дате изготовления и дате упаковки пищевых продуктов, о сроках годности и условиях хранения данных продуктов.

В отношении должностных лиц, допустивших нарушения законодательства РФ, возбуждены дела об административных правонарушениях по ч. 1 ст. 10.8 КоАП РФ.

Опасная продукция изъята из обращения.

Пресс-служба Россельхознадзора по Ярославской области