


Схема расположения границ публичного сервитута

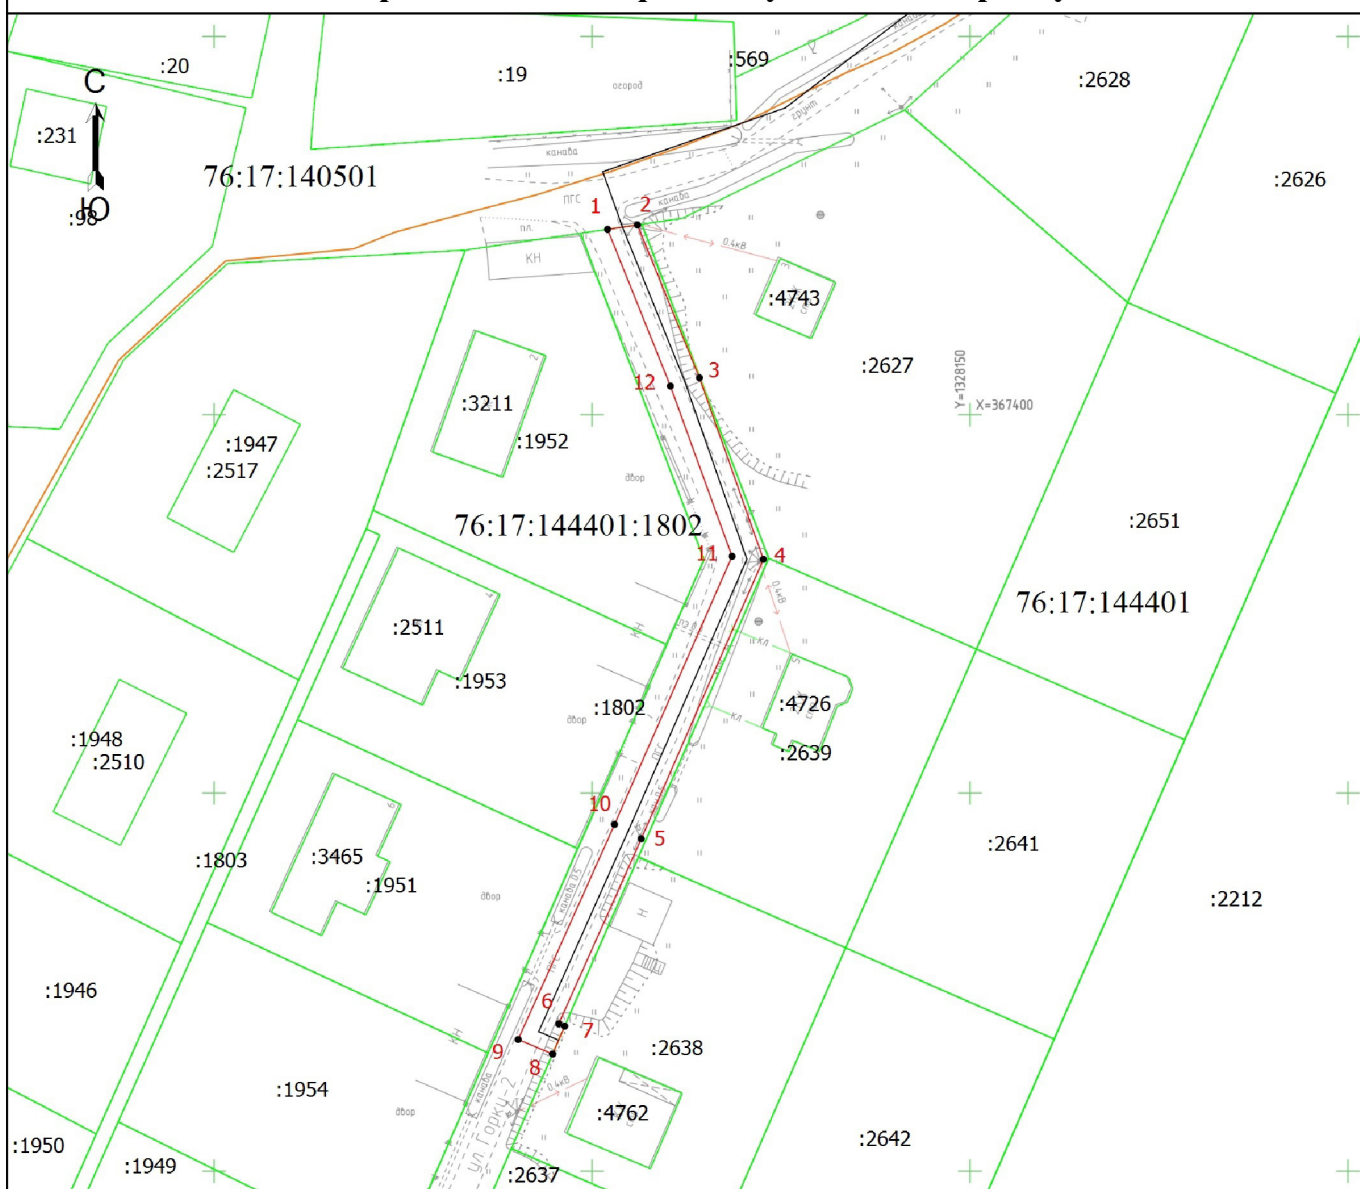

Масштаб 1:1000

Условные обозначения

- - Проектные границы публичного сервитута
- - Характерная точка границы, сведения о которой позволяют однозначно определить ее положение на местности
- 1 - Обозначение новой характерной точки
- :19 - Кадастровый номер земельного участка
- (green) - Граница земельного участка
- (orange) - Граница кадастрового квартала
- (grey) - Проектное местоположение инженерного сооружения
- 76:17:140501 - Номер кадастрового квартала
- 76:17:144401:1802 - Кадастровый номер земельного участка, в отношении которого устанавливается публичный сервитут