


## Схема расположения границ публичного сервитута

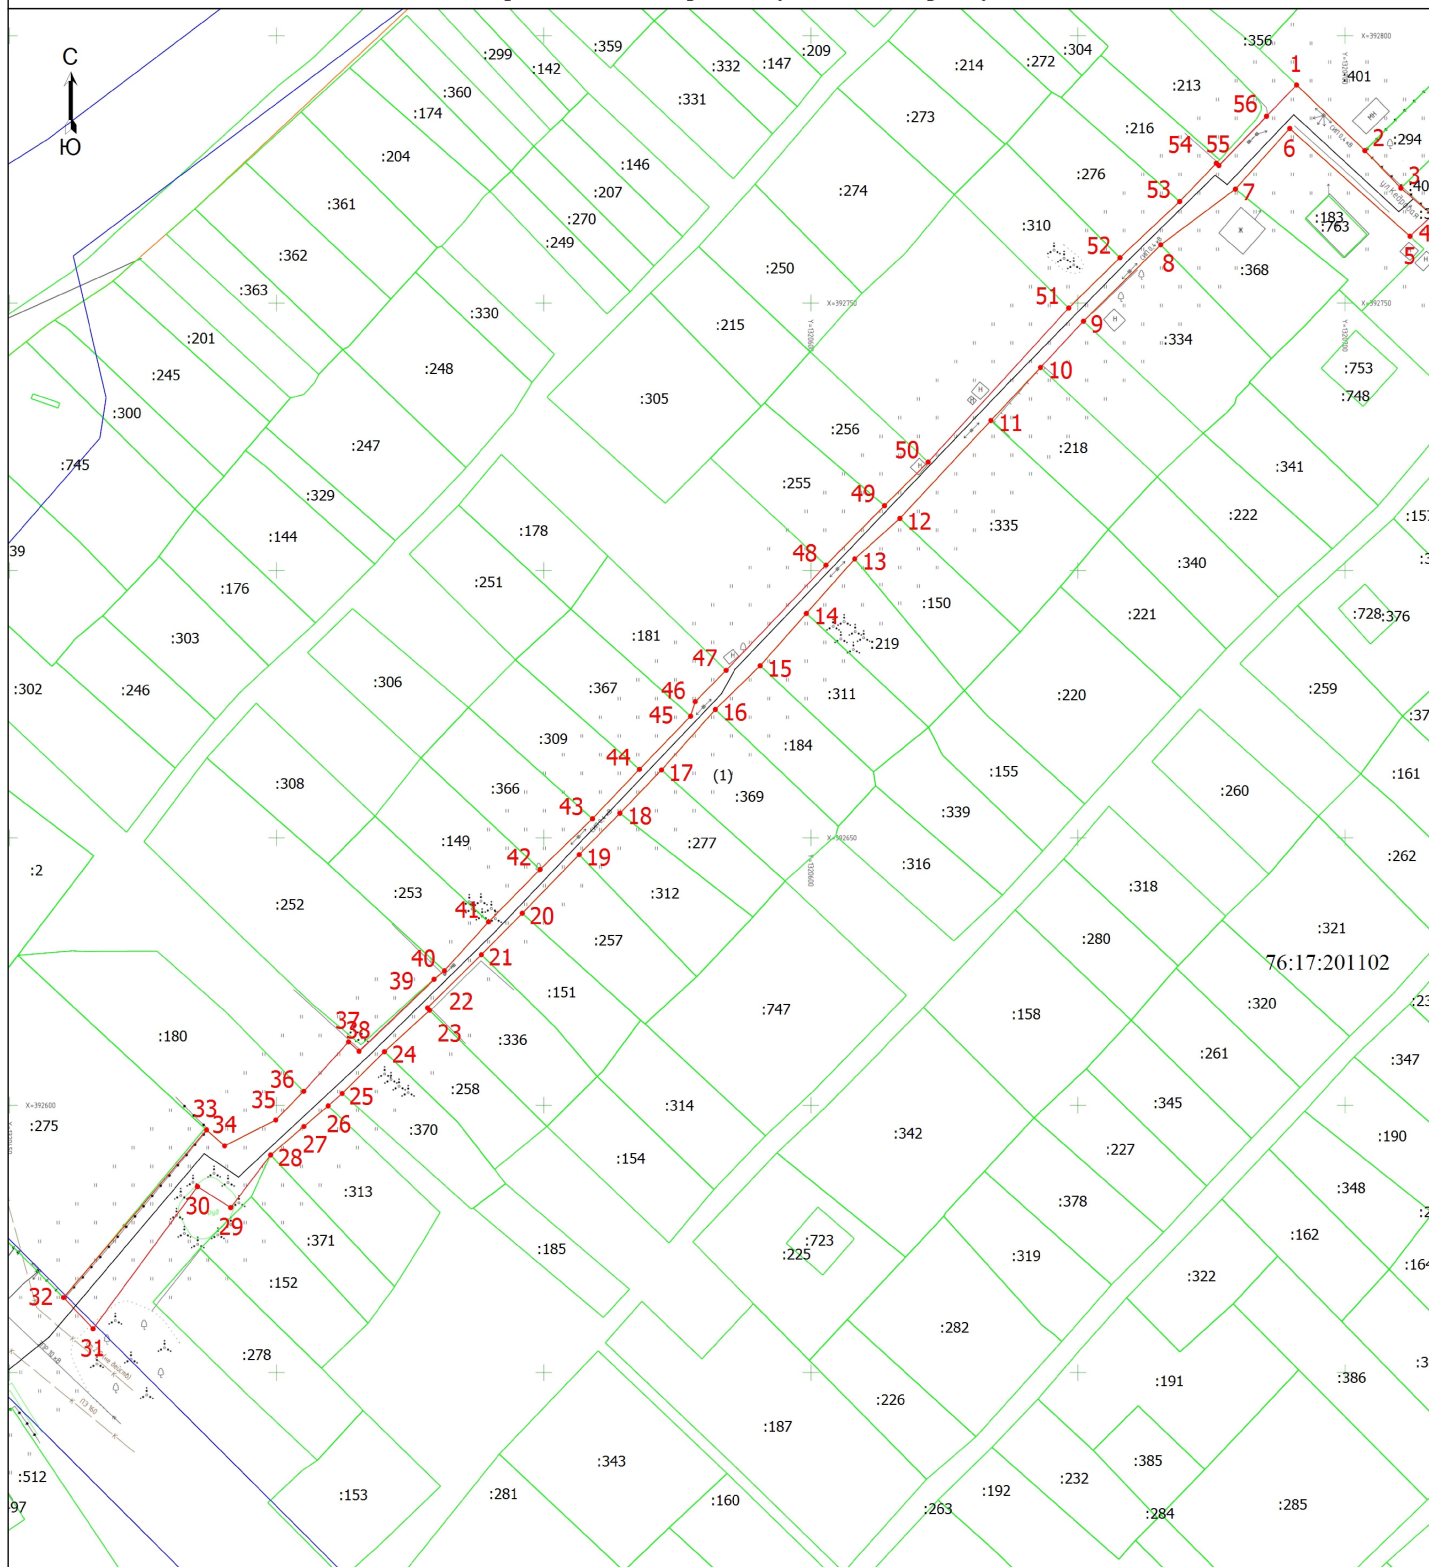

Масштаб 1:1000

### Условные обозначения

- |   |   |
|---|---|
| <ul style="list-style-type: none"> <li><span style="color: red; font-weight: bold;">—</span> - Проектные границы публичного сервитута</li> <li><span style="color: green; font-weight: bold;">—</span> :142 - Кадастровый номер земельного участка</li> <li><span style="color: green; font-weight: bold;">—</span> - Граница земельного участка</li> <li><span style="color: blue; font-weight: bold;">—</span> - Граница зоны с особыми условиями</li> <li><span style="color: red; font-weight: bold;">•</span> - Характерная точка границы земельного участка, сведения о которой отсутствуют в ЕГРН, местоположение которой определено при кадастровых работах (новая характерная точка)</li> </ul> | <ul style="list-style-type: none"> <li><span style="color: red; font-weight: bold;">1</span> - Обозначение новой характерной точки</li> <li><span style="color: orange; font-weight: bold;">—</span> :497 - Кадастровый номер здания</li> <li><span style="color: orange; font-weight: bold;">—</span> - Граница кадастрового квартала</li> <li><span style="color: grey; font-weight: bold;">—</span> - Проектное местоположение инженерного сооружения</li> <li>76:17:201102 - Номер кадастрового квартала</li> </ul> |
|---|---|