


Схема расположения границ публичного сервитута

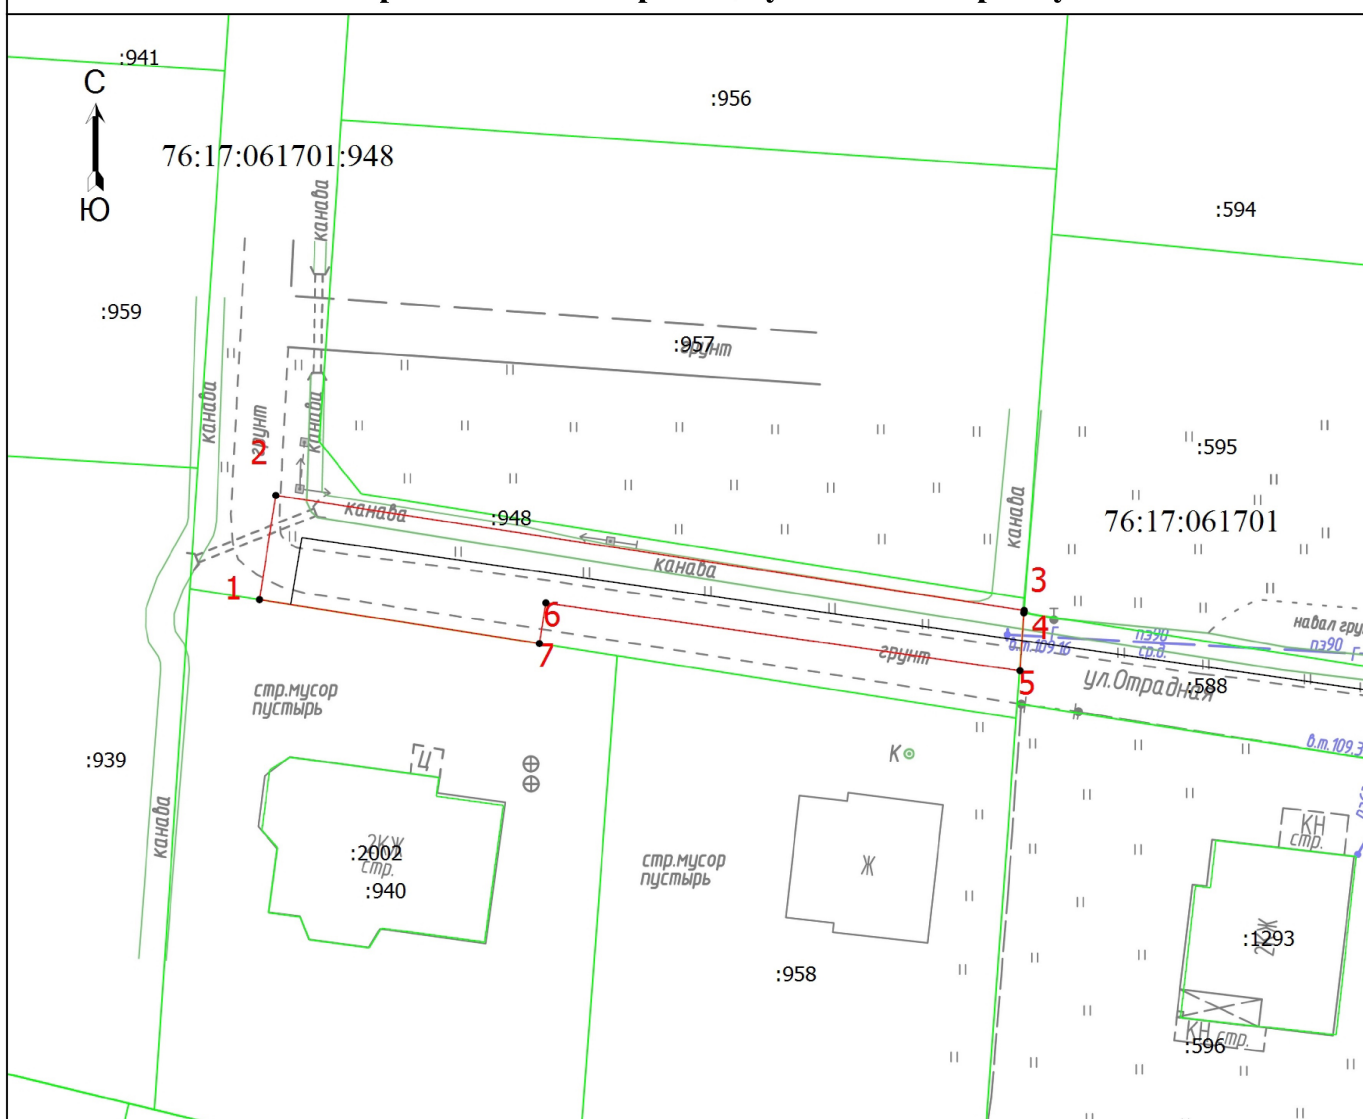

Масштаб 1:500

Условные обозначения

- - Проектные границы публичного сервитута
- - Характерная точка границы земельного участка, сведения ЕГРН о которой соответствуют требованиям, установленным в соответствии с частью 13 статьи 22 Федерального закона от 13 июля 2015 г. N 218-ФЗ "О государственной регистрации недвижимости"
- 1 - Обозначение новой характерной точки
- :948 - Кадастровый номер земельного участка
- - Граница земельного участка
- - Граница зоны с особыми условиями
- - - - Проектное местоположение инженерного сооружения
- 76:17:061701 - Номер кадастрового квартала
- 76:17:061701:948 - Кадастровый номер земельного участка, в отношении которого устанавливается публичный сервитут