


Схема расположения границ публичного сервитута

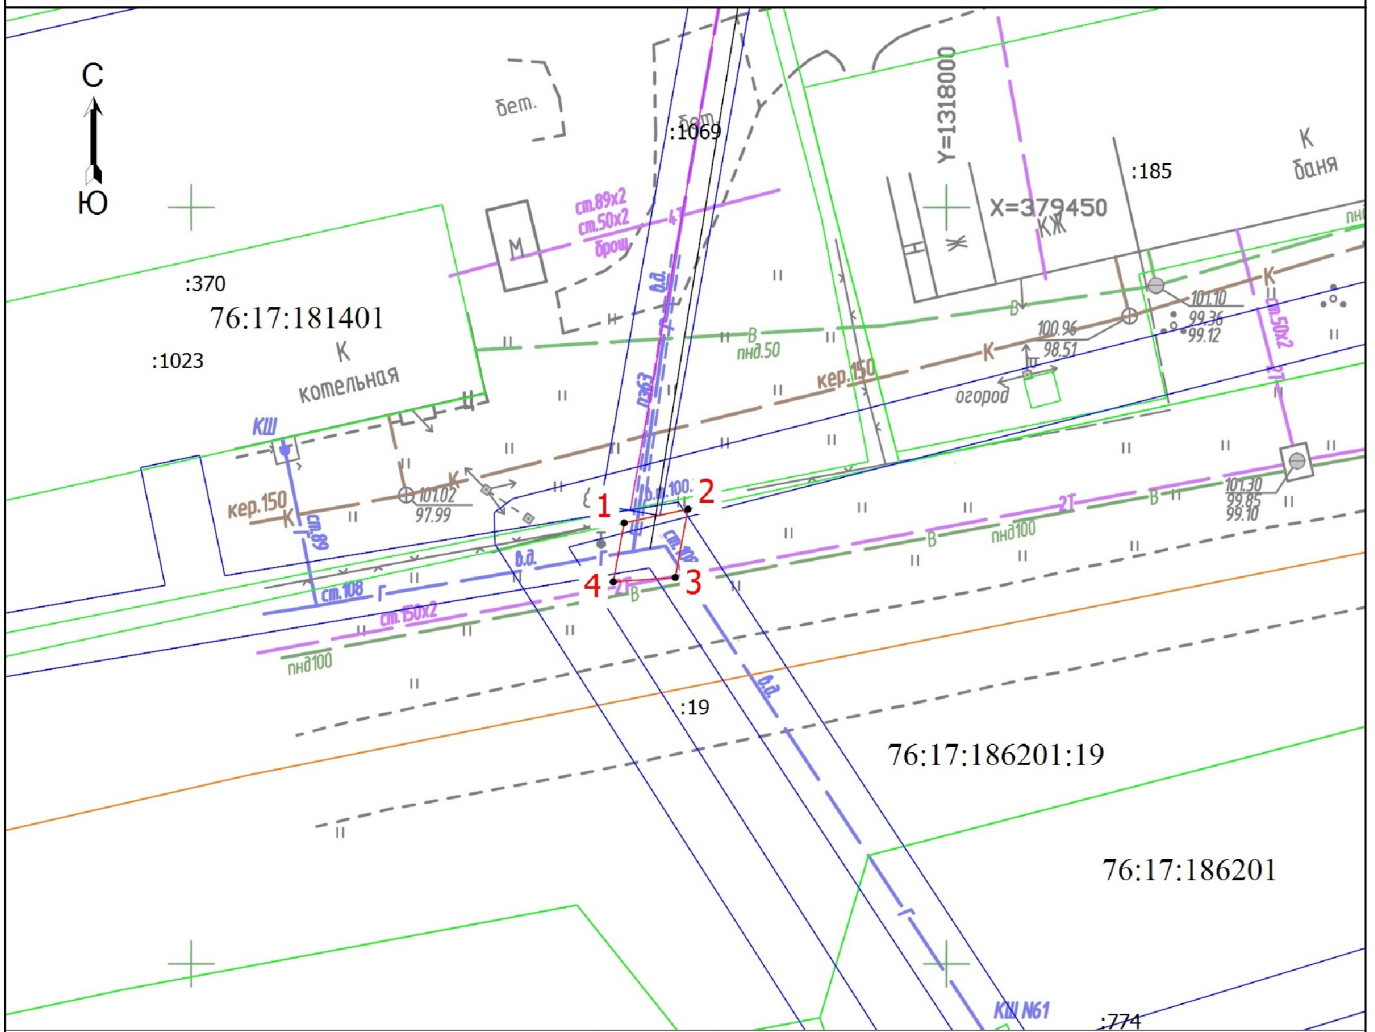


Масштаб 1:500

Условные обозначения

- - Проектные границы публичного сервитута
- - - - Ось существующего газопровода
- - Характерная точка границы, сведения о которой позволяют однозначно определить ее положение на местности
- 1 - Обозначение новой характерной точки
- :19 - Кадастровый номер земельного участка
- :1023 - Кадастровый номер здания
- - Проектное местоположение инженерного сооружения
- - Граница земельного участка
- - Граница кадастрового квартала
- - Граница зоны с особыми условиями
- - Проектное местоположение инженерного сооружения
- 76:17:181401 - Номер кадастрового квартала
- 76:17:186201:19 - Кадастровый номер земельного участка, в отношении которого устанавливается публичный сервитут

Схема расположения границ публичного сервитута

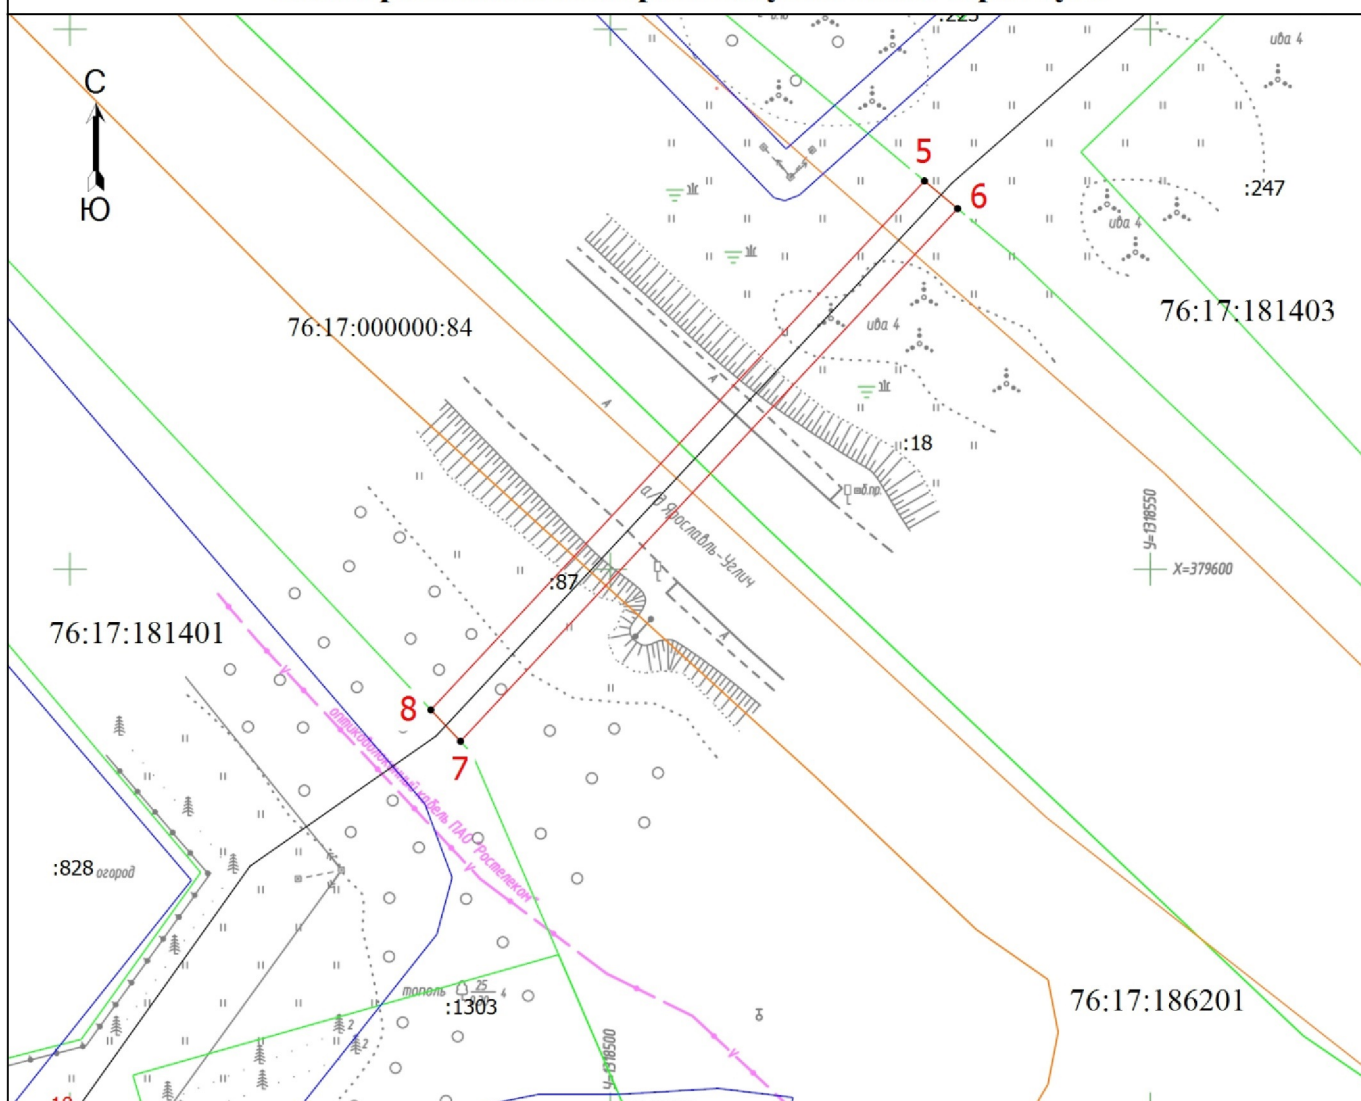

Масштаб 1:700

Условные обозначения

- - Проектные границы публичного сервитута
- - Характерная точка границы, сведения о которой позволяют однозначно определить ее положение на местности
- 1 - Обозначение новой характерной точки
- :87 - Кадастровый номер земельного участка
- (grey) - Проектное местоположение инженерного сооружения
- (green) - Граница земельного участка
- (orange) - Граница кадастрового квартала
- (blue) - Граница зоны с особыми условиями
- (black) - Проектное местоположение инженерного сооружения
- 76:17:181401 - Номер кадастрового квартала
- 76:17:000000:84 - Кадастровый номер земельного участка, в отношении которого устанавливается публичный сервитут