


Схема расположения границ публичного сервитута

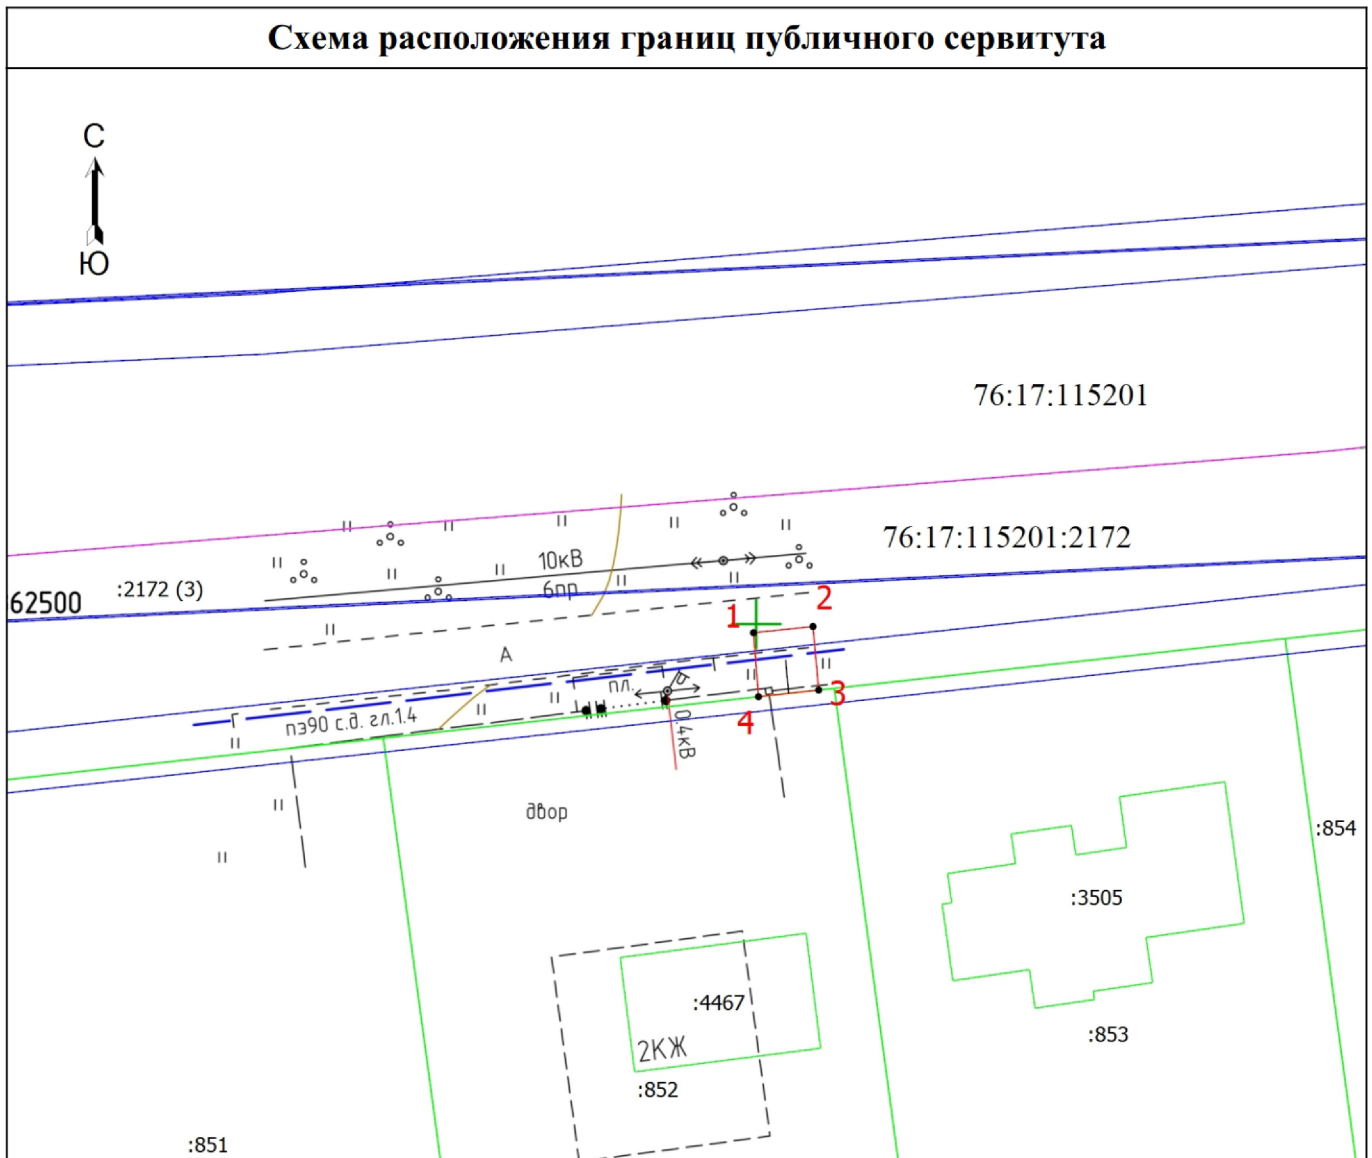

Масштаб 1:500

Условные обозначения

- - Проектные границы публичного сервитута
- - - - Ось существующего газопровода
- - Характерная точка границы, сведения о которой позволяют однозначно определить ее положение на местности
- 1 - Обозначение новой характерной точки
- :851 - Кадастровый номер земельного участка
- :3505 - Кадастровый номер здания
- - Граница земельного участка
- - Граница зоны с особыми условиями
- - Проектное местоположение инженерного сооружения
- 76:17:115201 - Номер кадастрового квартала
- 76:17:115201:2172 - Кадастровый номер земельного участка, в отношении которого устанавливается публичный сервитут