


Схема расположения границ публичного сервитута



Масштаб 1:4000

76:17:151401

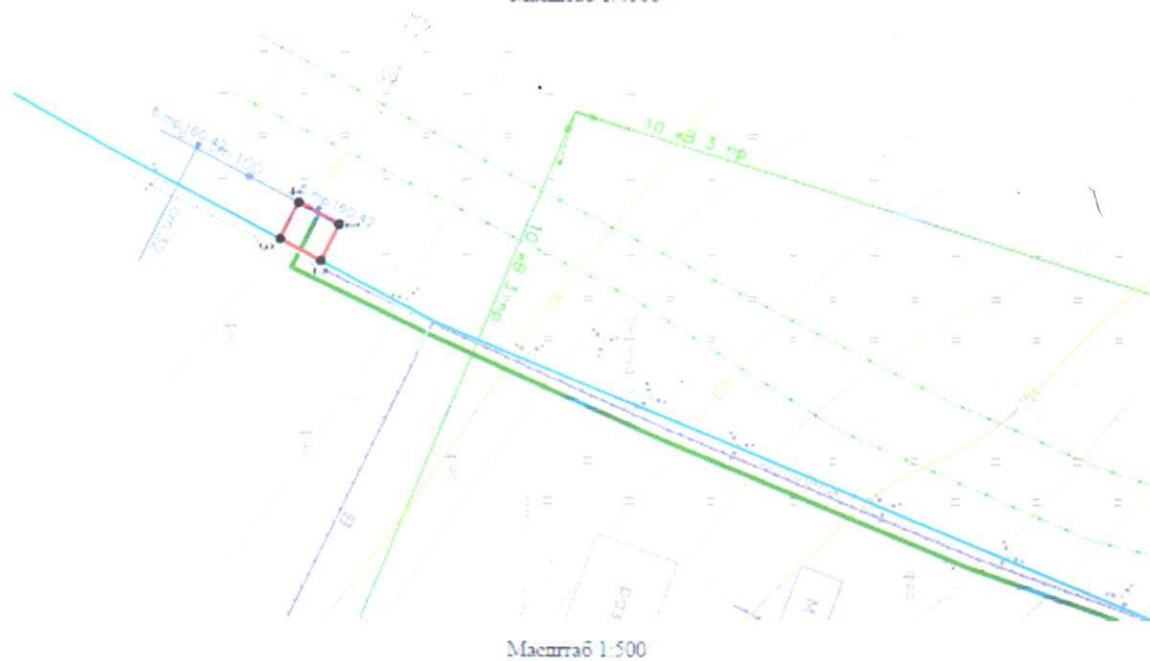

Масштаб 1:500

Условные обозначения:

- 76:17:153601:32 - границы и кадастровый номер земельного участка, в отношении которого запрашивается публичный сервитут
- - проектные границы публичного сервитута
- 1 - обозначение характерных точек проектных границ публичного сервитута
- - трасса проектируемого газопровода
- 76:17:153601 - надпись номера кадастрового квартала

Описание границ публичного сервитута

Площадь испрашиваемого публичного сервитута		<i>14м²</i>	
Обозначение характерных точек границы	Координаты, м (система координат 76 зона 1)		
	X	Y	
1	2	3	
<i>n1</i>	<i>362799,29</i>	<i>1323081,27</i>	
<i>n2</i>	<i>362797,72</i>	<i>1323084,39</i>	
<i>n3</i>	<i>362794,20</i>	<i>1323082,51</i>	
<i>n4</i>	<i>362795,78</i>	<i>1323079,36</i>	
<i>n1</i>	<i>362799,29</i>	<i>1323081,27</i>	