


## Схема расположения границ публичного сервитута

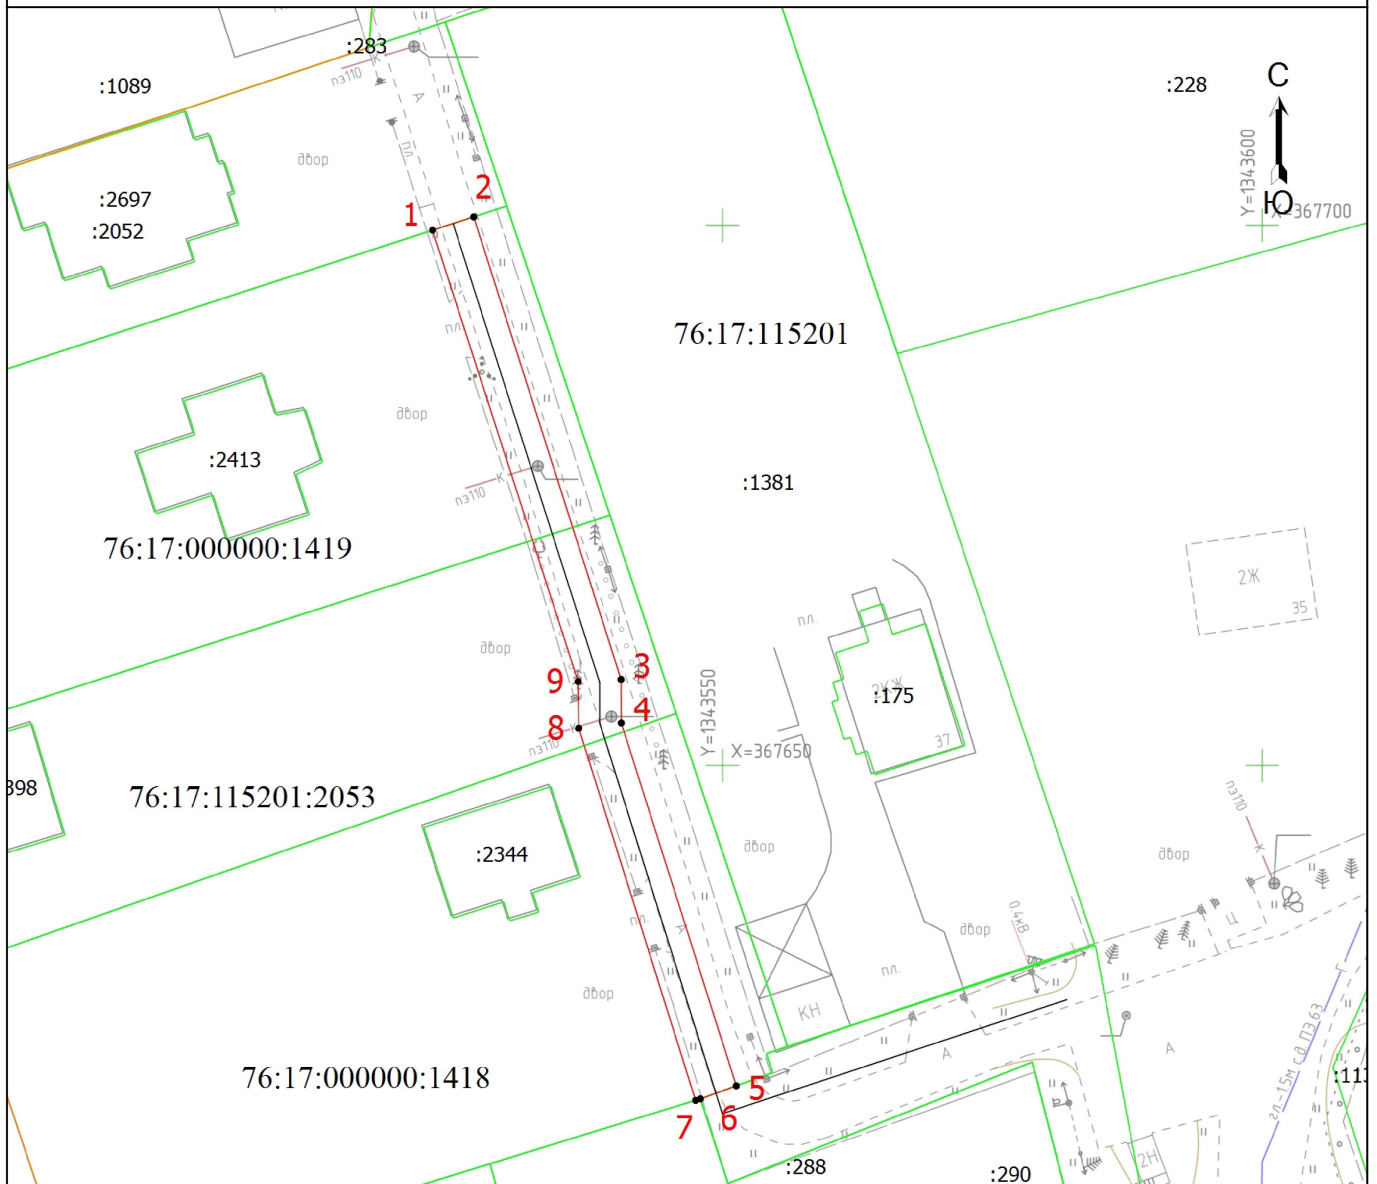

Масштаб 1:700

### Условные обозначения

- - Проектные границы публичного сервитута
- - Характерная точка границы, сведения о которой позволяют однозначно определить ее положение на местности
- 1 - Обозначение новой характерной точки
- :1418 - Кадастровый номер земельного участка
- - Граница земельного участка
- - Граница кадастрового квартала
- - Проектное местоположение инженерного сооружения
- 76:17:115201 - Номер кадастрового квартала
- 76:17:000000:1418 - Кадастровый номер земельного участка, в отношении которого устанавливается публичный сервитут