
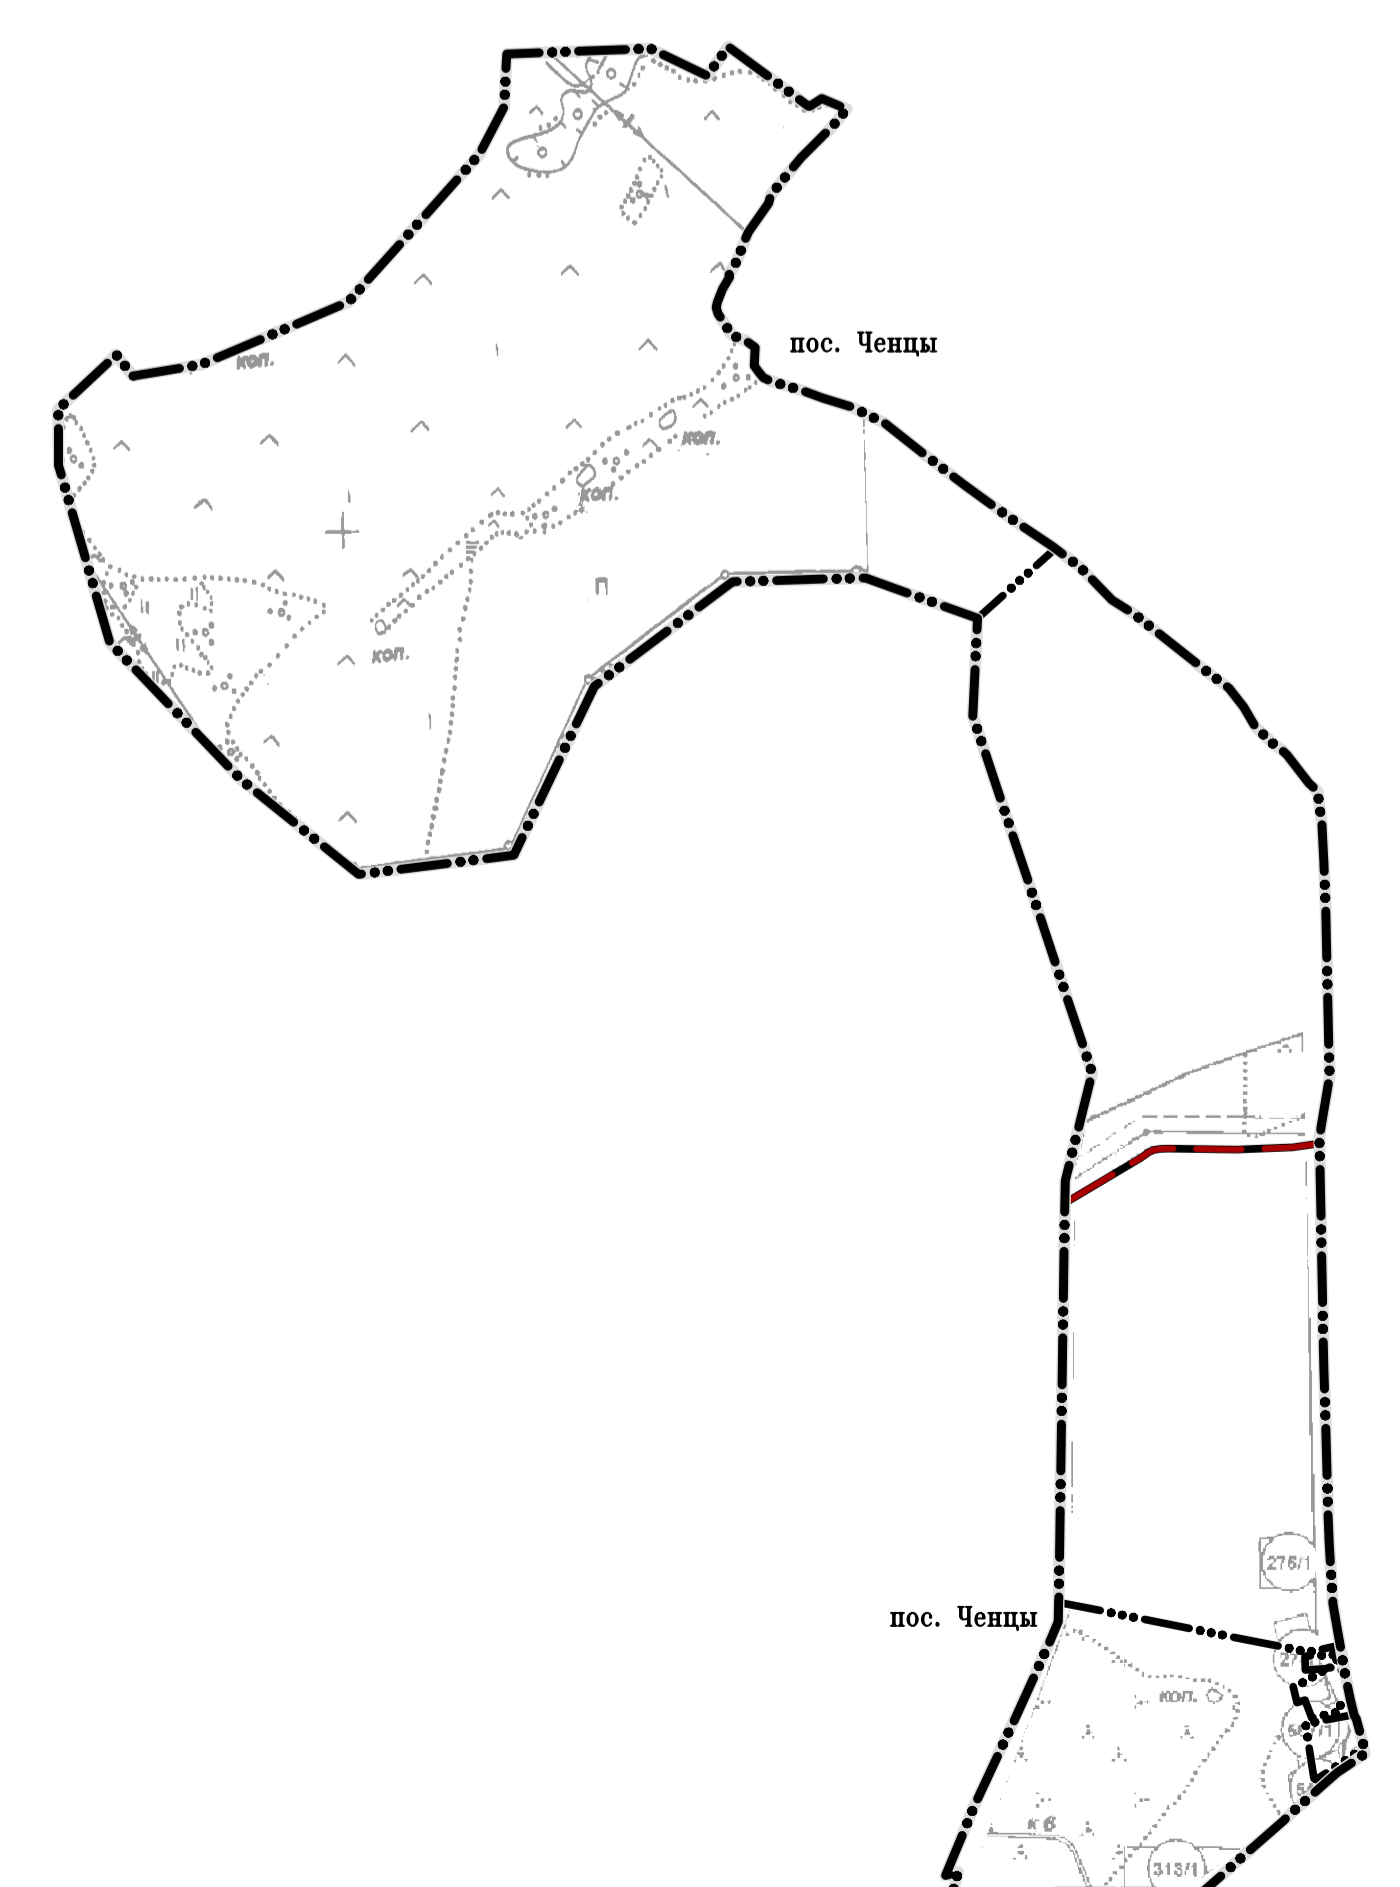


**Генеральный план
Некрасовского сельского поселения
Ярославского района Ярославской области.**
Карта планируемого размещения объектов местного значения поселения

УТВЕРЖДЕНО
решением Муниципального Совета
Ярославского муниципального района
от _____ № _____

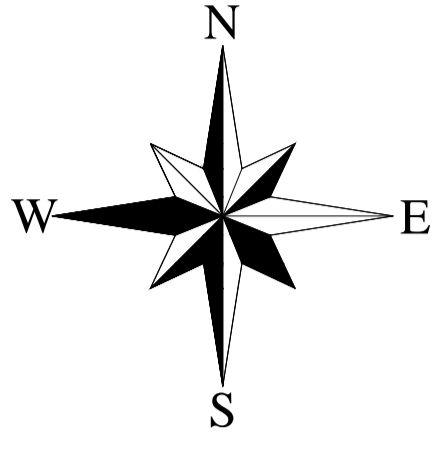

УСЛОВНЫЕ ОБОЗНАЧЕНИЯ

Границы субъектов Российской Федерации, муниципальных образований, населенных пунктов

Границы единиц административно-территориального деления Российской Федерации

- Граница сельского поселения
- Граница населенного пункта

Планируемые объекты:

- Объект спорта, включающий раздельно нормируемые спортивные сооружения (объекты) (в т.ч. физкультурно-оздоровительный комплекс)
- Источник тепловой энергии

Линейные объекты:

- Автомобильные дороги местного значения
- Автомобильные дороги общего пользования местного значения, находящиеся в собственности Некрасовского сельского поселения

Масштаб 1 : 10 000



Генеральный план муниципального образования Некрасовское сельское поселение Ярославского муниципального района Ярославской области										
ИТЛ	Лист	Лист	Лист	Лист	Лист	Лист	Лист	Лист	Лист	Лист
Положение о территориальном планировании (графический материал)							Страница	Лист	Листов	
Карта планируемого размещения объектов местного значения поселения										