


Схема расположения границ публичного сервитута



Масштаб 1:5000

Выноска 1

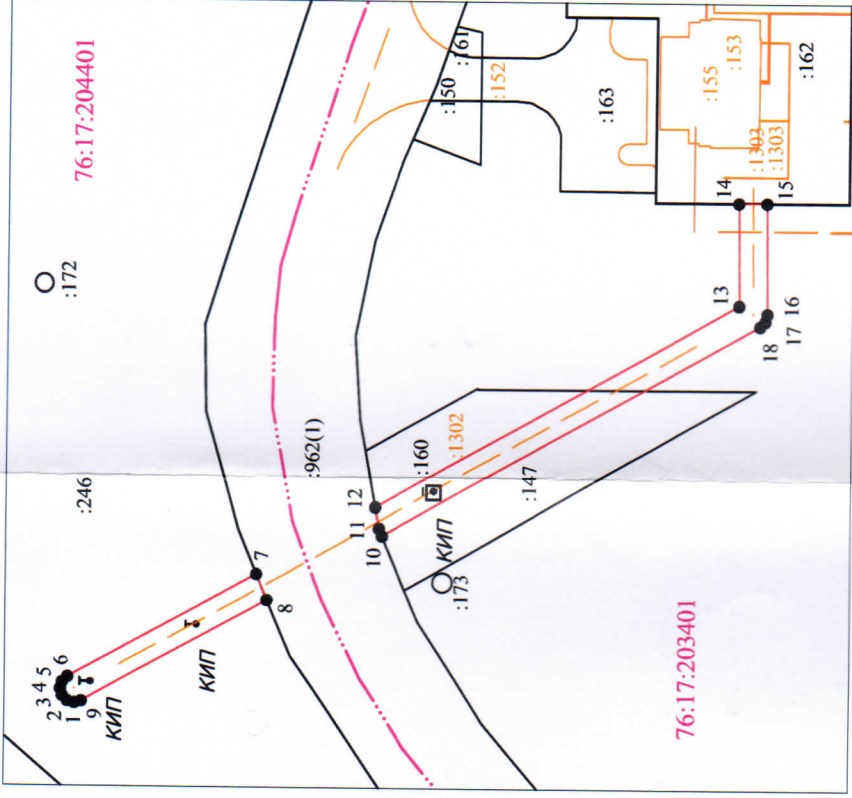

Масштаб 1:1000

Условные обозначения:

- проектная граница публичного сервитута;
- характерная точка проектной границы публичного сервитута;
- существующая часть границы, имеющаяся в ЕГРН сведения о которой достаточны для определения ее местоположения;
- обозначение существующего земельного участка в кадастровом квартале;
- номер кадастрового квартала;
- граница кадастровых кварталов;
- обозначение и кадастровый номер объекта капитального строительства.

