


Схема расположения границ публичного сервитута

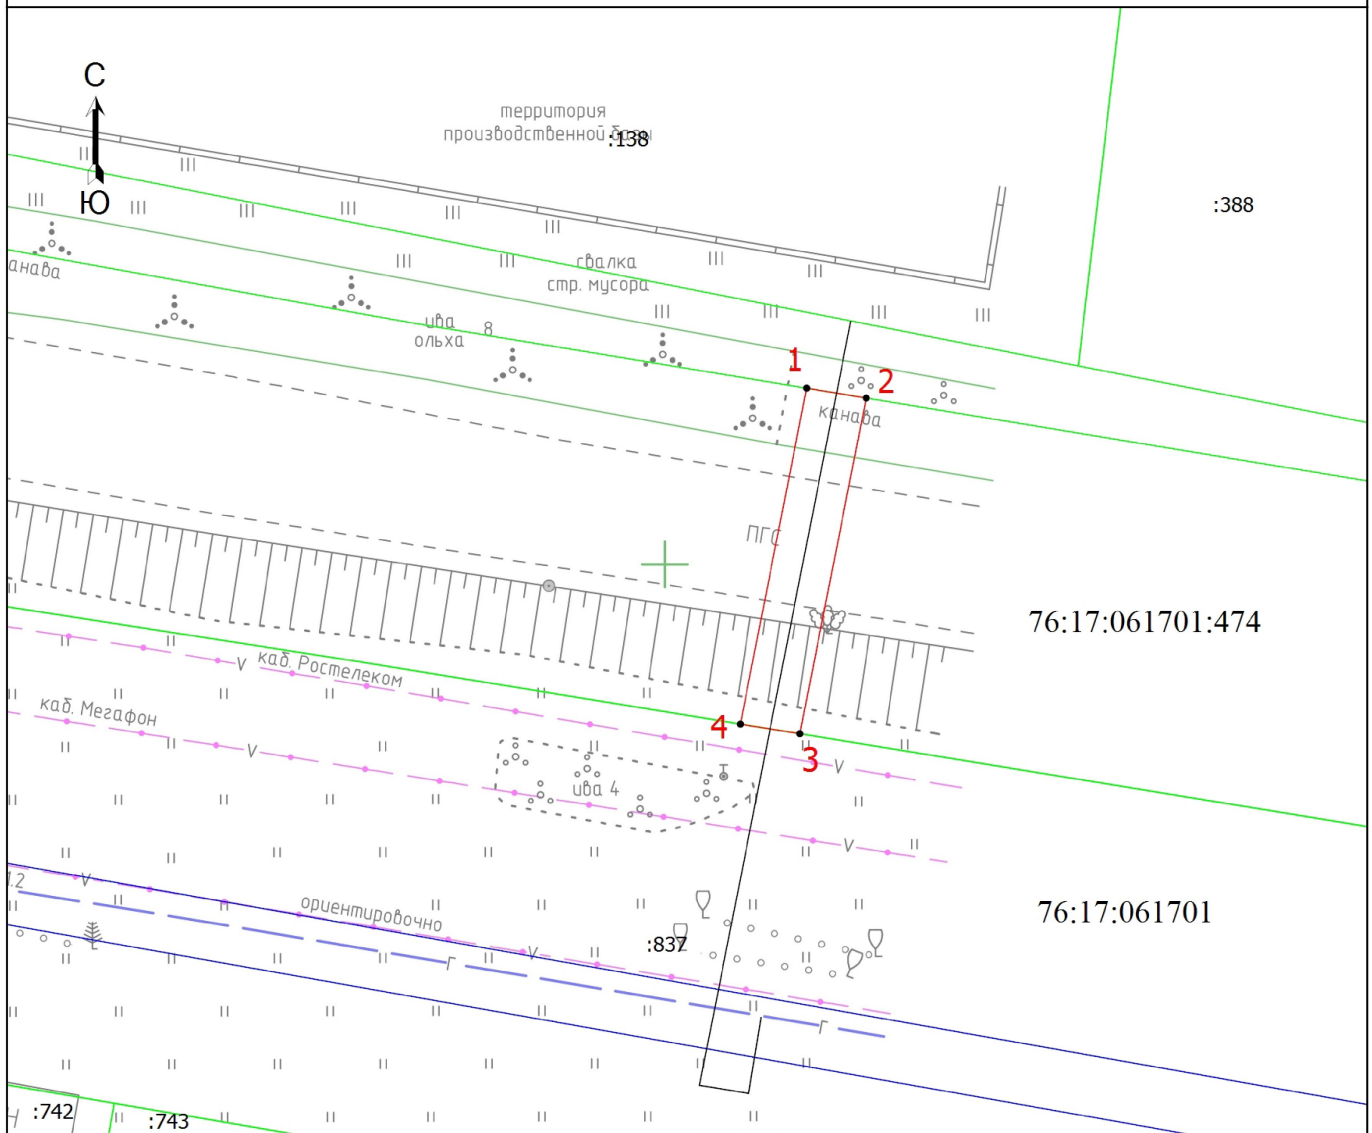

Масштаб 1:500

Условные обозначения

- - Проектные границы публичного сервитута
- - - - Ось существующего газопровода
- - Характерная точка границы, сведения о которой позволяют однозначно определить ее положение на местности
- 1 - Обозначение новой характерной точки
- :474 - Кадастровый номер земельного участка
- (black) - Проектное местоположение инженерного сооружения
- - Граница земельного участка
- - Граница зоны с особыми условиями
- 76:17:061701 - Номер кадастрового квартала
- 76:17:061701:474 - Кадастровый номер земельного участка, в отношении которого устанавливается публичный сервитут