


### Схема расположения границ публичного сервитута

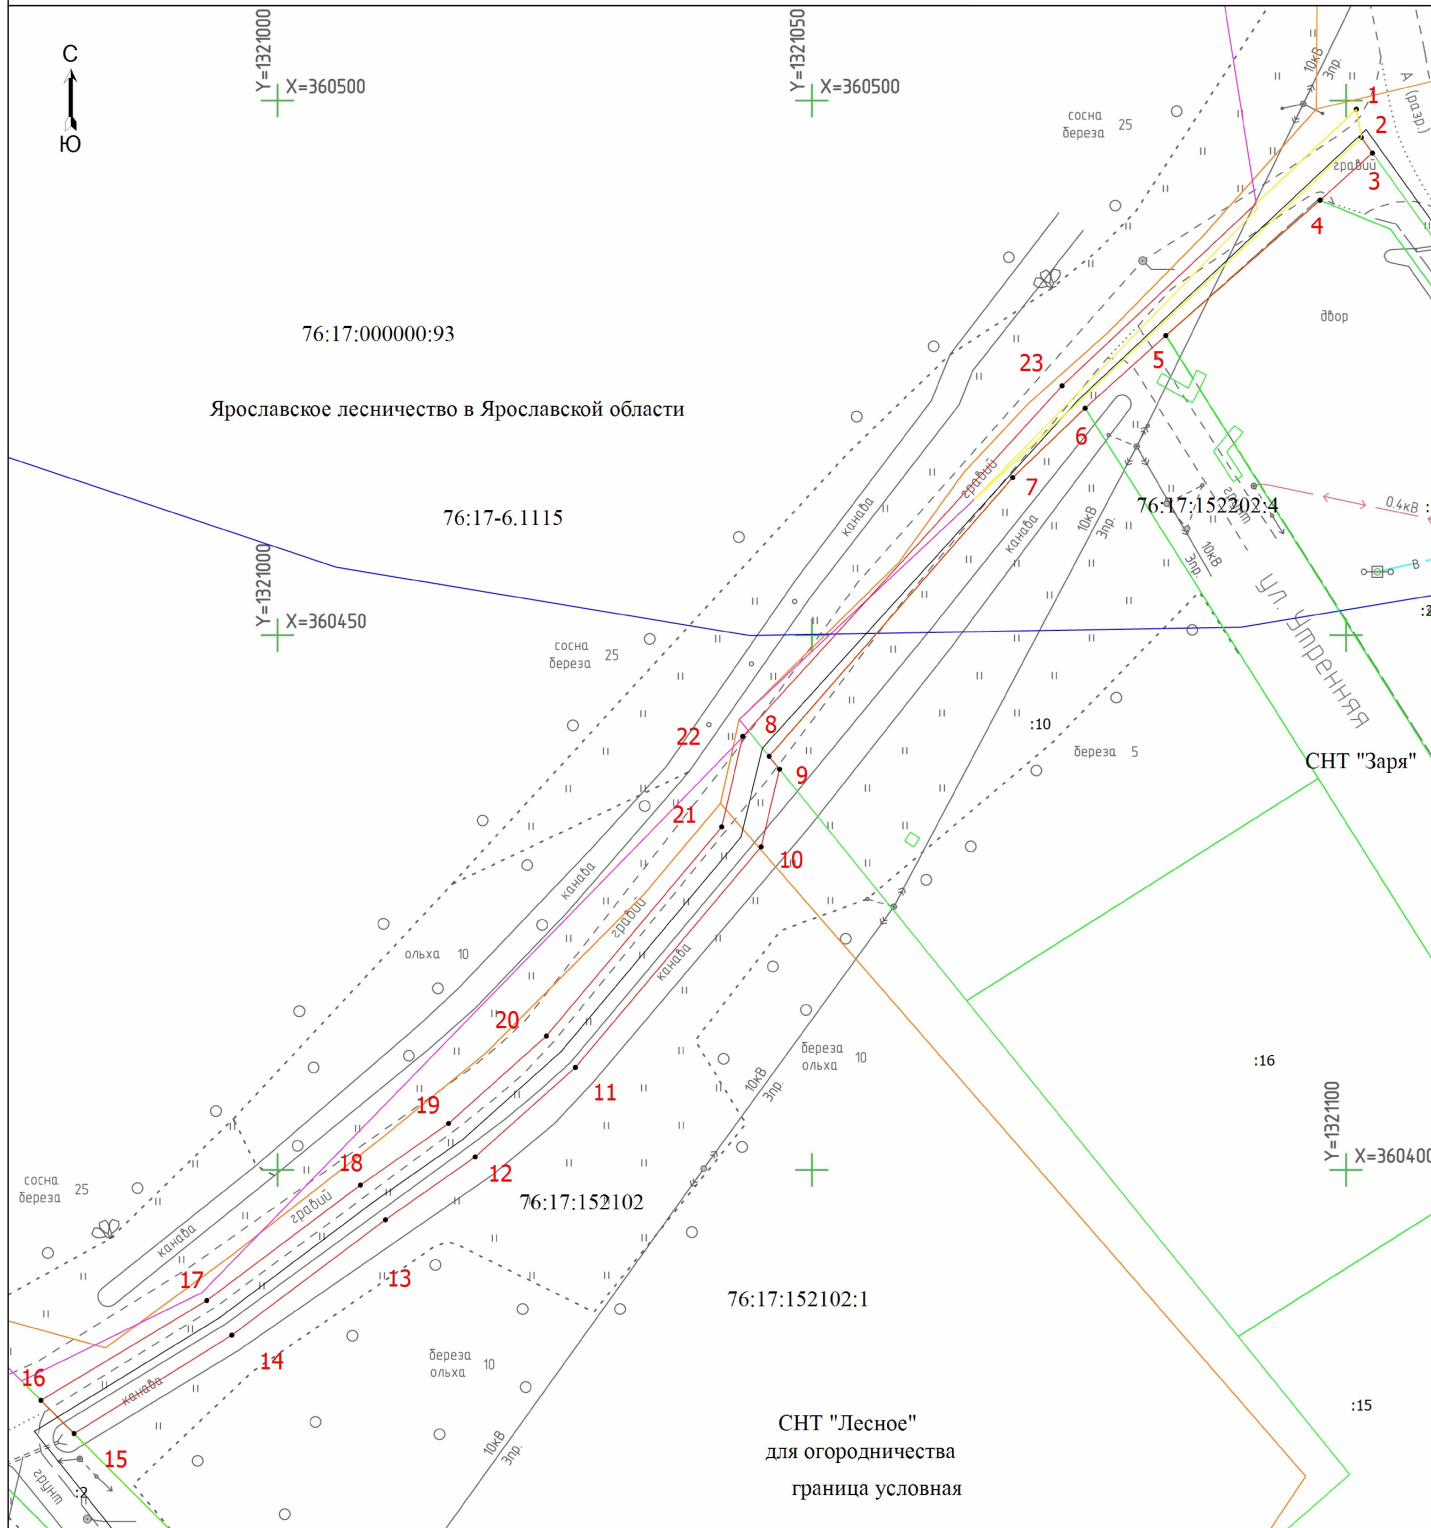

СНТ "Лесное"  
для огородничества  
граница условная

Масштаб 1:500

#### Условные обозначения

- |                 |   |                 |   |
|-----------------|---|-----------------|---|
| — (red line)    | - проектные границы публичного сервитута  | 1               | - Обозначение новой характерной точки   |
| :2              | - Кадастровый номер земельного участка  | — (green line)  | - Граница земельного участка  |
| — (orange line) | - Граница кадастрового квартала   | — (blue line)   | - Ось существующего газопровода   |
| — (grey line)   | - Проектное местоположение инженерного сооружения   | 76:17:151902    | - Номер кадастрового квартала   |
| •               | - Характерная точка границы, сведения о которой позволяют однозначно определить ее положение на местности | 76:17:152202:4  | - Кадастровый номер земельного участка, в отношении которого устанавливается публичный сервитут |
| — (purple line) | - Граница лесничества   | — (yellow line) | - Земли сельхоз назначения (остаток от земельного участка СНТ "Заря")                           |