


Схема расположения границ публичного сервитута

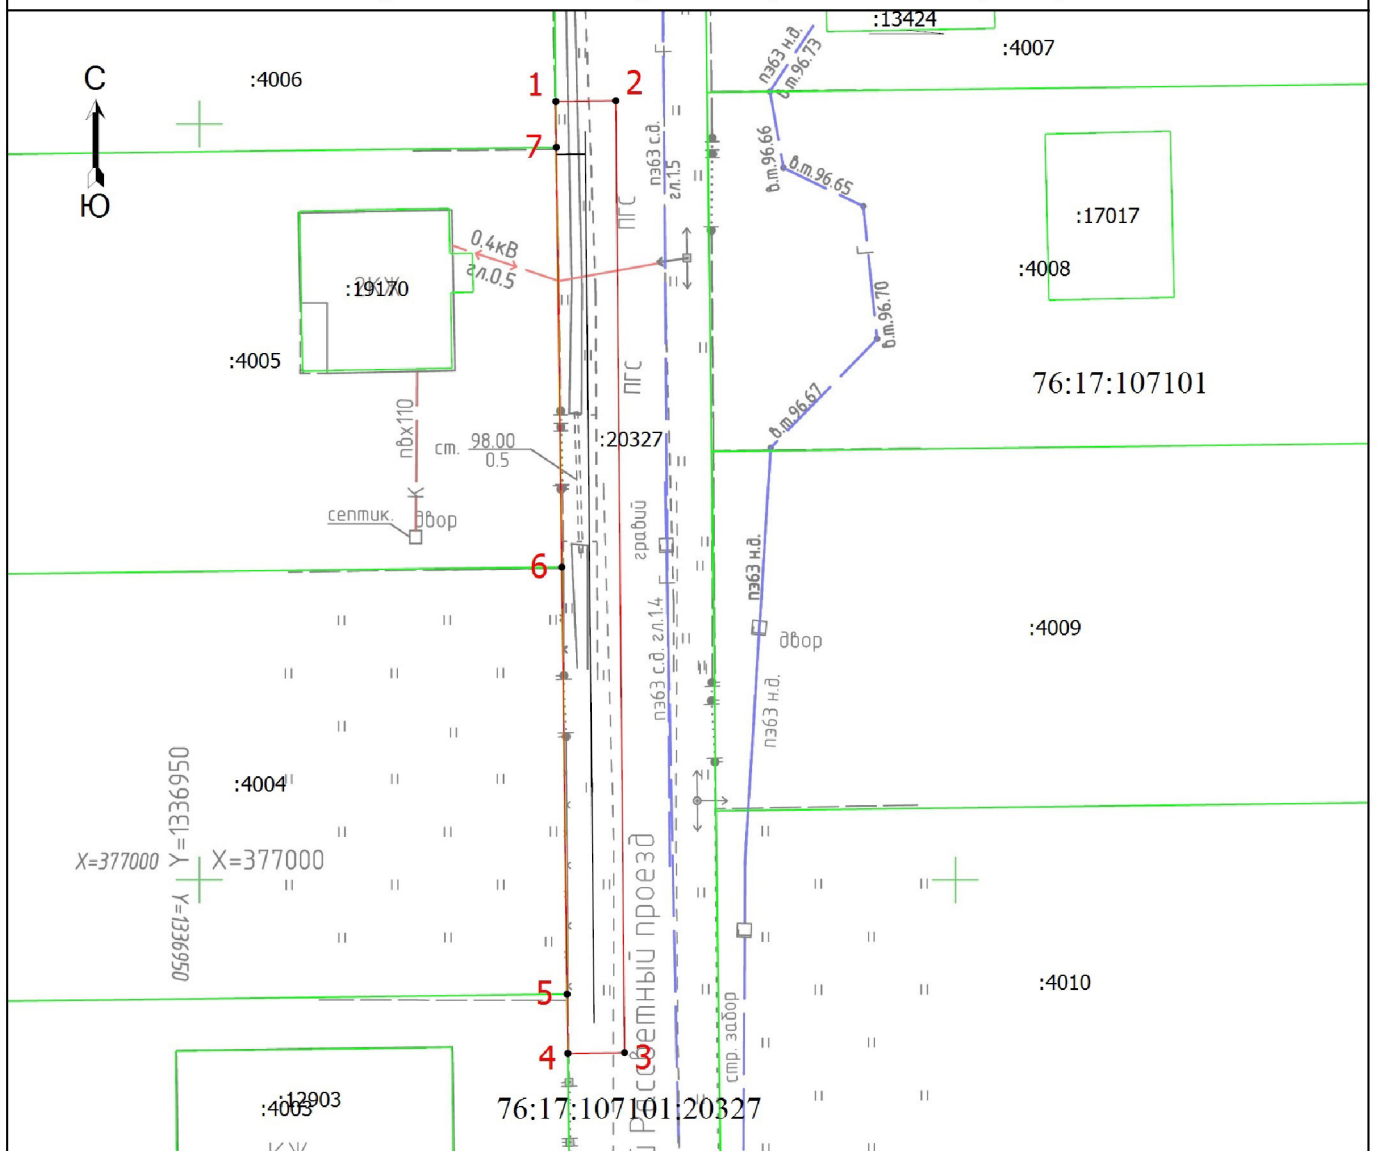

Масштаб 1:500

Условные обозначения

- - Проектные границы публичного сервитута
- - - - Ось существующего газопровода
- - Характерная точка границы, сведения о которой позволяют однозначно определить ее положение на местности
- 1 - Обозначение новой характерной точки
- :20327** - Кадастровый номер земельного участка
- :12903** - Кадастровый номер здания
- (thin) - Проектное местоположение инженерного сооружения
- (green) - Граница земельного участка
- (green) - Граница здания
- 76:17:107101 - Номер кадастрового квартала
- 76:17:107101:20327 - Кадастровый номер земельного участка, в отношении которого устанавливается публичный сервитут