


Схема расположения границ публичного сервитута

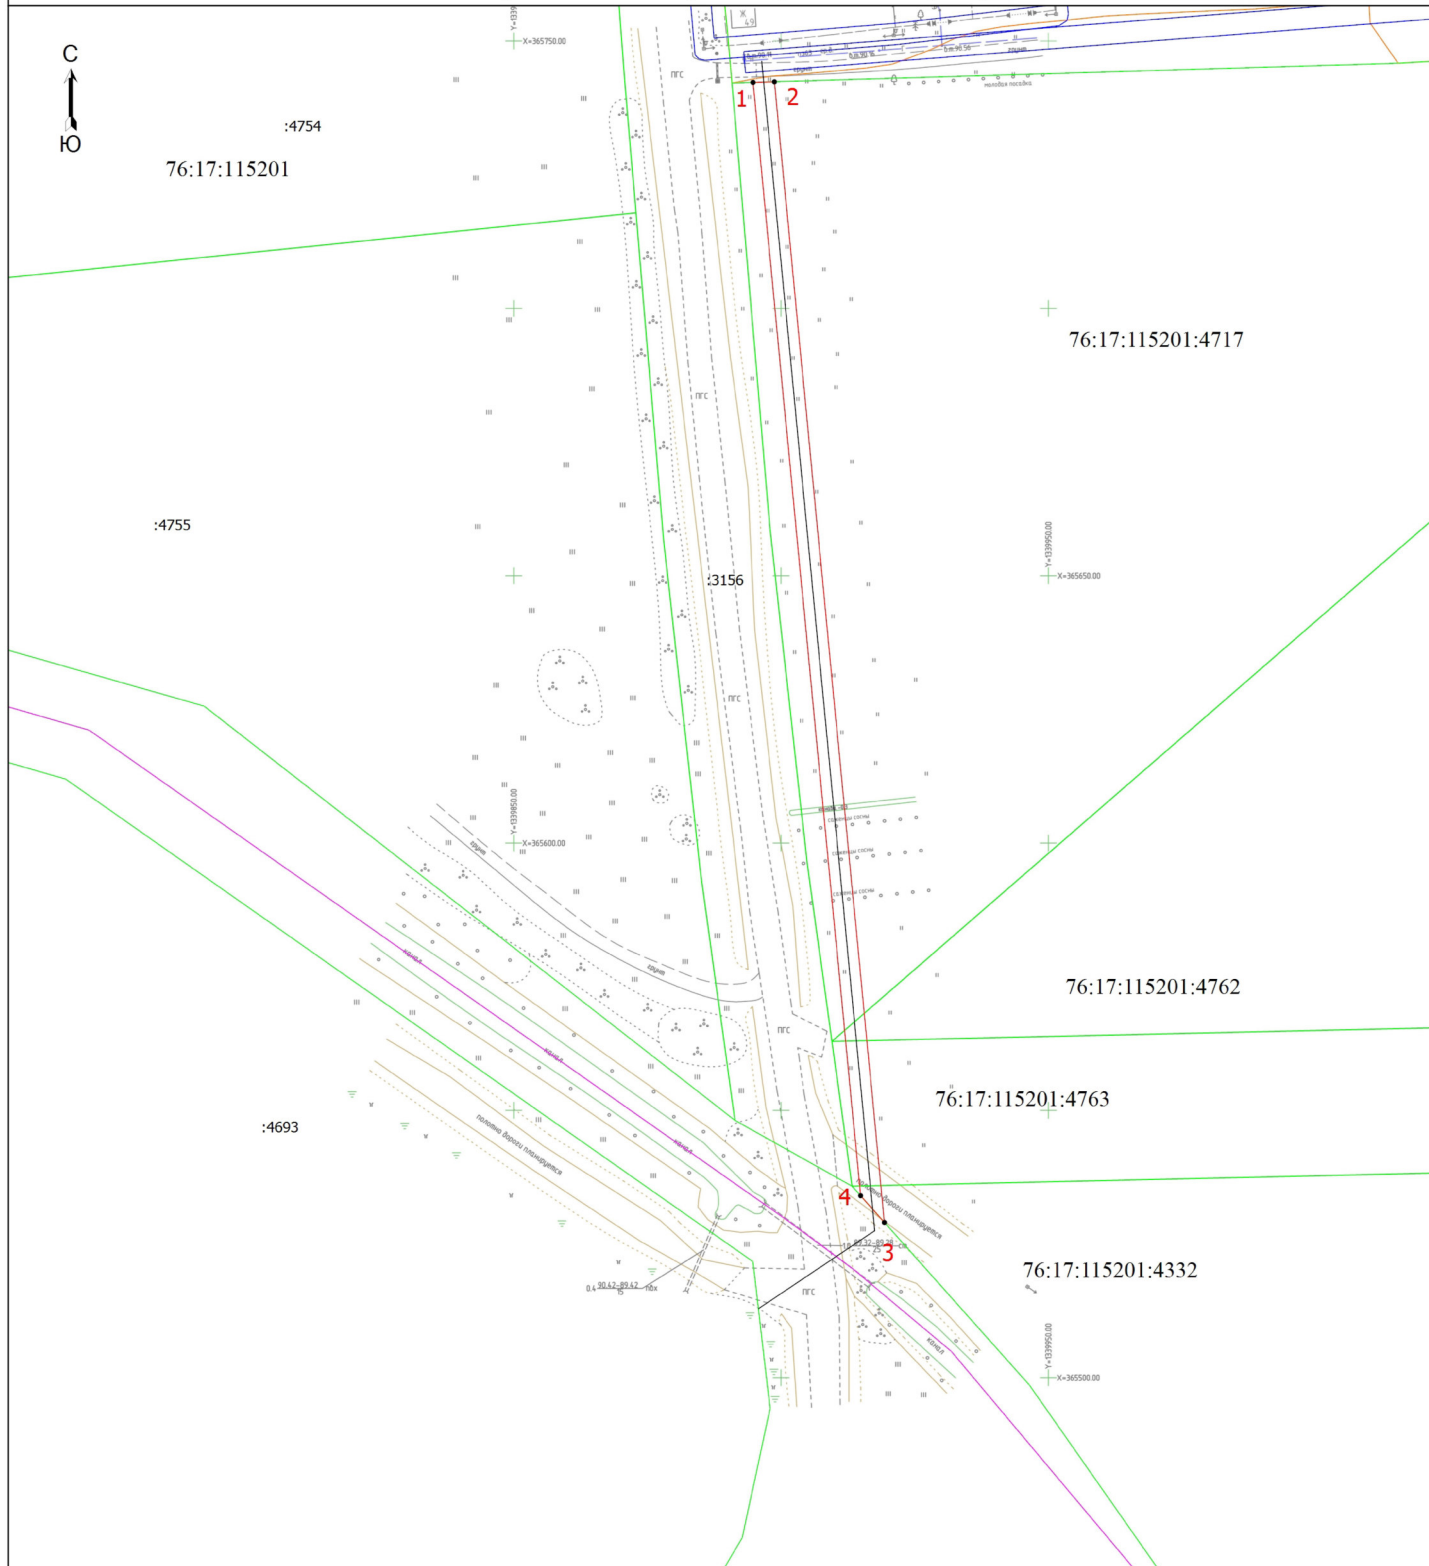

Масштаб 1:1000

Условные обозначения

- | | |
|---|--|
| <ul style="list-style-type: none"> • - Характерная точка границы, сведения о которой позволяют однозначно определить ее положение на местности — - Проектные границы публичного сервитута — 1 - Обозначение новой характерной точки — - Граница земельного участка — - Граница кадастрового квартала — - Проектное местоположение инженерного сооружения | <ul style="list-style-type: none"> 76:17:115201:4332 - Кадастровый номер земельного участка, в отношении которого устанавливается публичный сервитут — - Ось существующего газопровода — :3156 - Кадастровый номер земельного участка — - Граница сооружения — - Граница зоны с особыми условиями 76:17:115201 - Номер кадастрового квартала |
|---|--|