


Схема расположения границ публичного сервитута

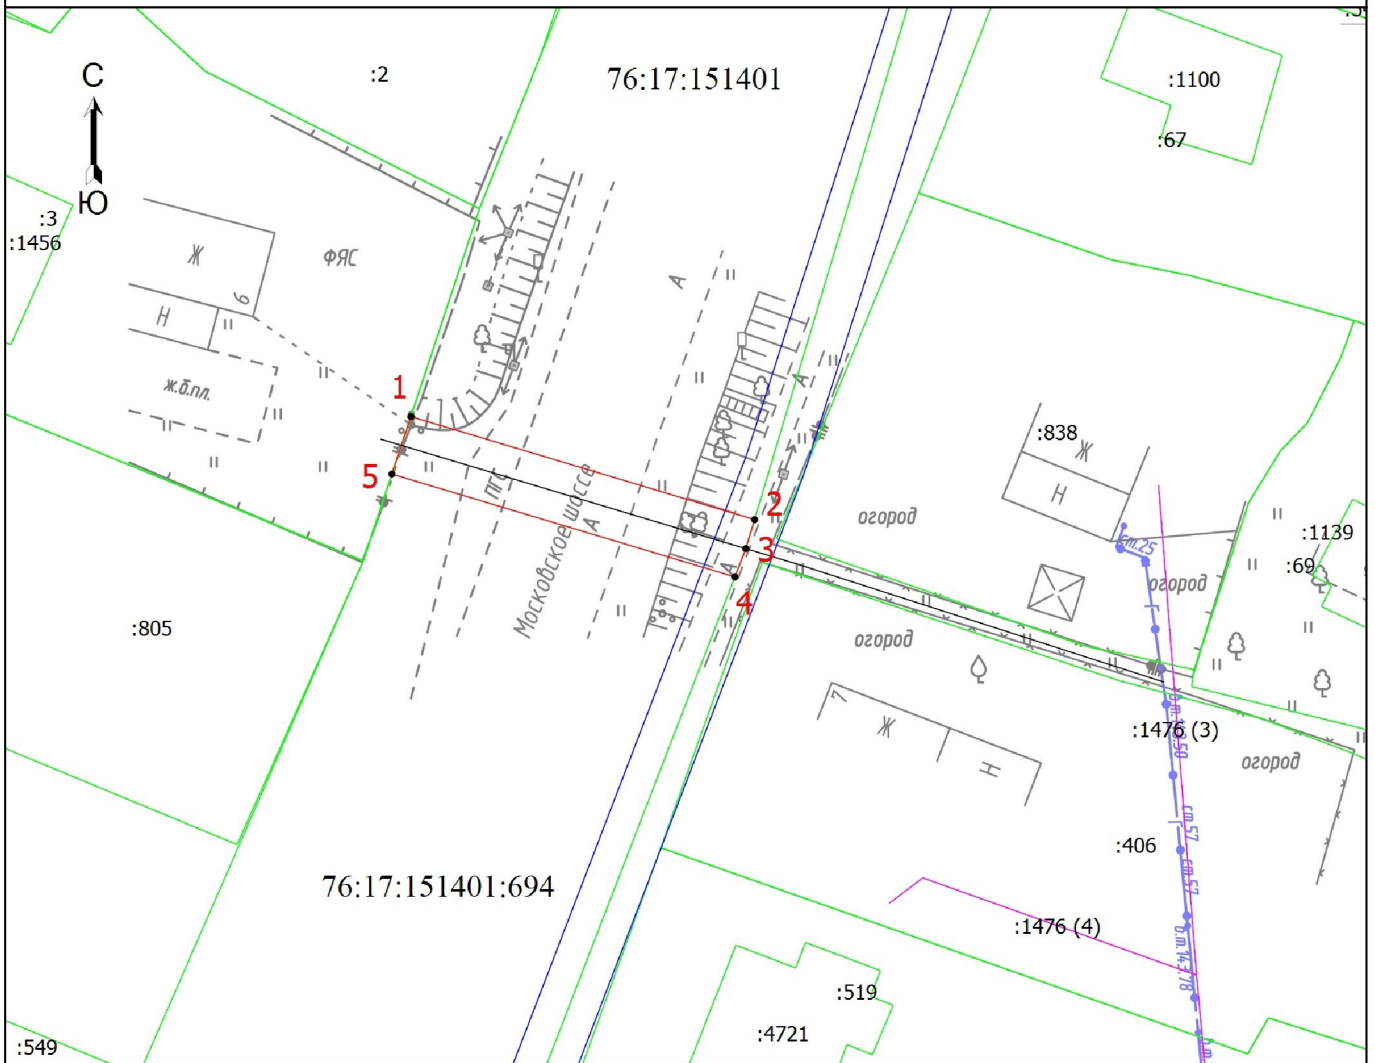

Масштаб 1:500

Условные обозначения

- - Проектные границы публичного сервитута
- - - - - Ось существующего газопровода
- - Характерная точка границы, сведения о которой позволяют однозначно определить ее положение на местности
- 1 - Обозначение новой характерной точки
- :694 - Кадастровый номер земельного участка
- :4721 - Кадастровый номер здания
- — — — — Проектное местоположение инженерного сооружения
- — — — — Граница земельного участка
- — — — — Граница здания
- — — — — Граница сооружения
- — — — — Граница зоны с особыми условиями
- 76:17:151401:694 - Кадастровый номер земельного участка, в отношении которого устанавливается публичный сервитут
- 76:17:151401 - Номер кадастрового квартала