


Схема расположения границ публичного сервитута

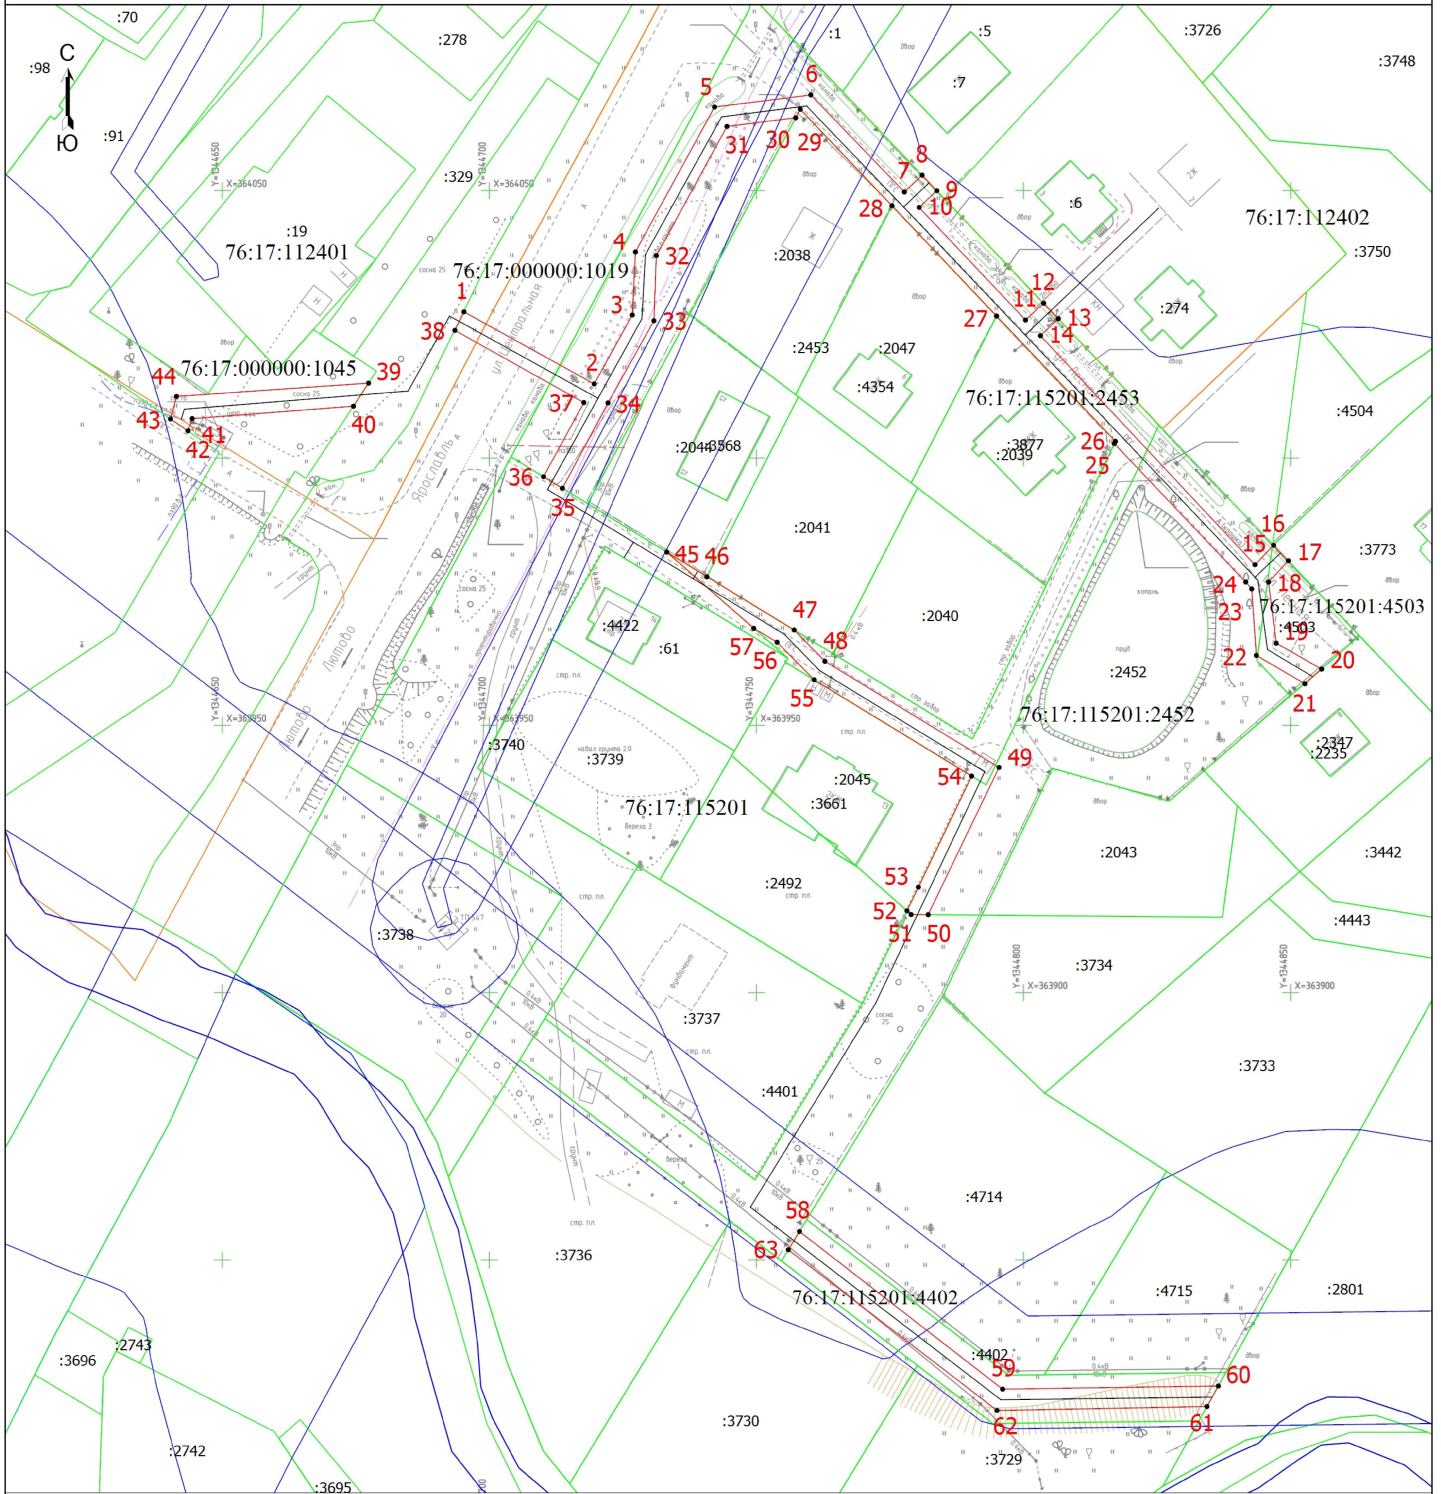


Масштаб 1:1000

Условные обозначения

- | | |
|---|---|
| <ul style="list-style-type: none"> — - Проектные границы публичного сервитута • - Обозначение новой характерной точки :274 - Cadaстровый номер здания — - Граница здания — - Граница лесничества — - Проектное местоположение инженерного сооружения :1019 (1) - Обозначение контура земельного участка • - Характерная точка границы, сведения о которой позволяют однозначно определить ее положение на местности | <ul style="list-style-type: none"> — - Ось существующего газопровода :19 - Cadaстровый номер земельного участка — - Граница земельного участка — - Граница кадастрового квартала — - Граница зоны с особыми условиями 76:17:112402 - Номер кадастрового квартала 76:17:000000:1045 - Cadaстровый номер земельного участка, в отношении которого устанавливается публичный сервитут |
|---|---|

Схема расположения границ публичного сервитута

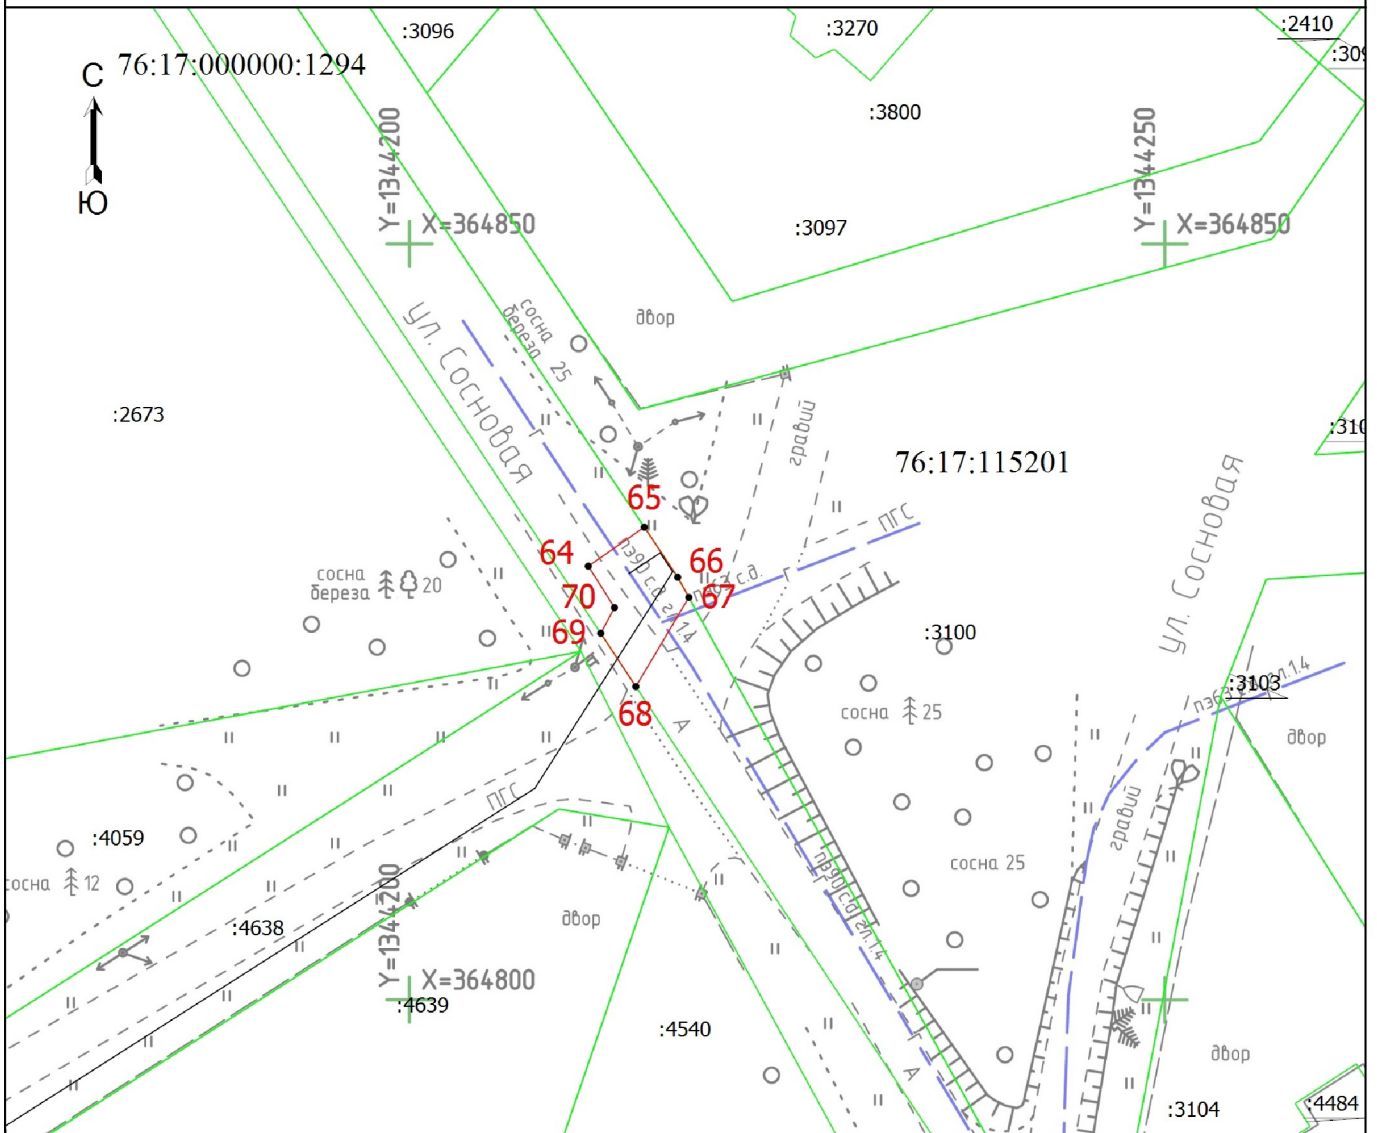

Масштаб 1:500

Условные обозначения

- | | |
|---|---|
| <ul style="list-style-type: none"> — - Проектные границы публичного сервитута 1 - Обозначение новой характерной точки :3270 - Кадастровый номер здания — - Граница здания — - Граница зоны с особыми условиями 76:17:112402 - Номер кадастрового квартала | <ul style="list-style-type: none"> - - - - - - Ось существующего газопровода :2410 - Кадастровый номер земельного участка — - Граница земельного участка — - Граница кадастрового квартала — - Проектное местоположение инженерного сооружения • - Характерная точка границы, сведения о которой позволяют однозначно определить ее положение на местности |
|---|---|