

Схема расположения границ публичного сервитута


Масштаб 1:500

объект: ВЛ 0,4 кВ №2 ТП 475 Григорьевское Хранилище ВЛ 10кВ №1
Прогресс ПС 35/10кВ Моделово-2

Заволжское сельское поселение, д. Григорьевское

площадь земельного участка: 173,78 м²

Обозначения характерных точек	Координаты, м	
	X	Y
1	384512.68	1336422.5
2	384508.52	1336451.08
3	384502.57	1336450.39
4	384506.75	1336421.63

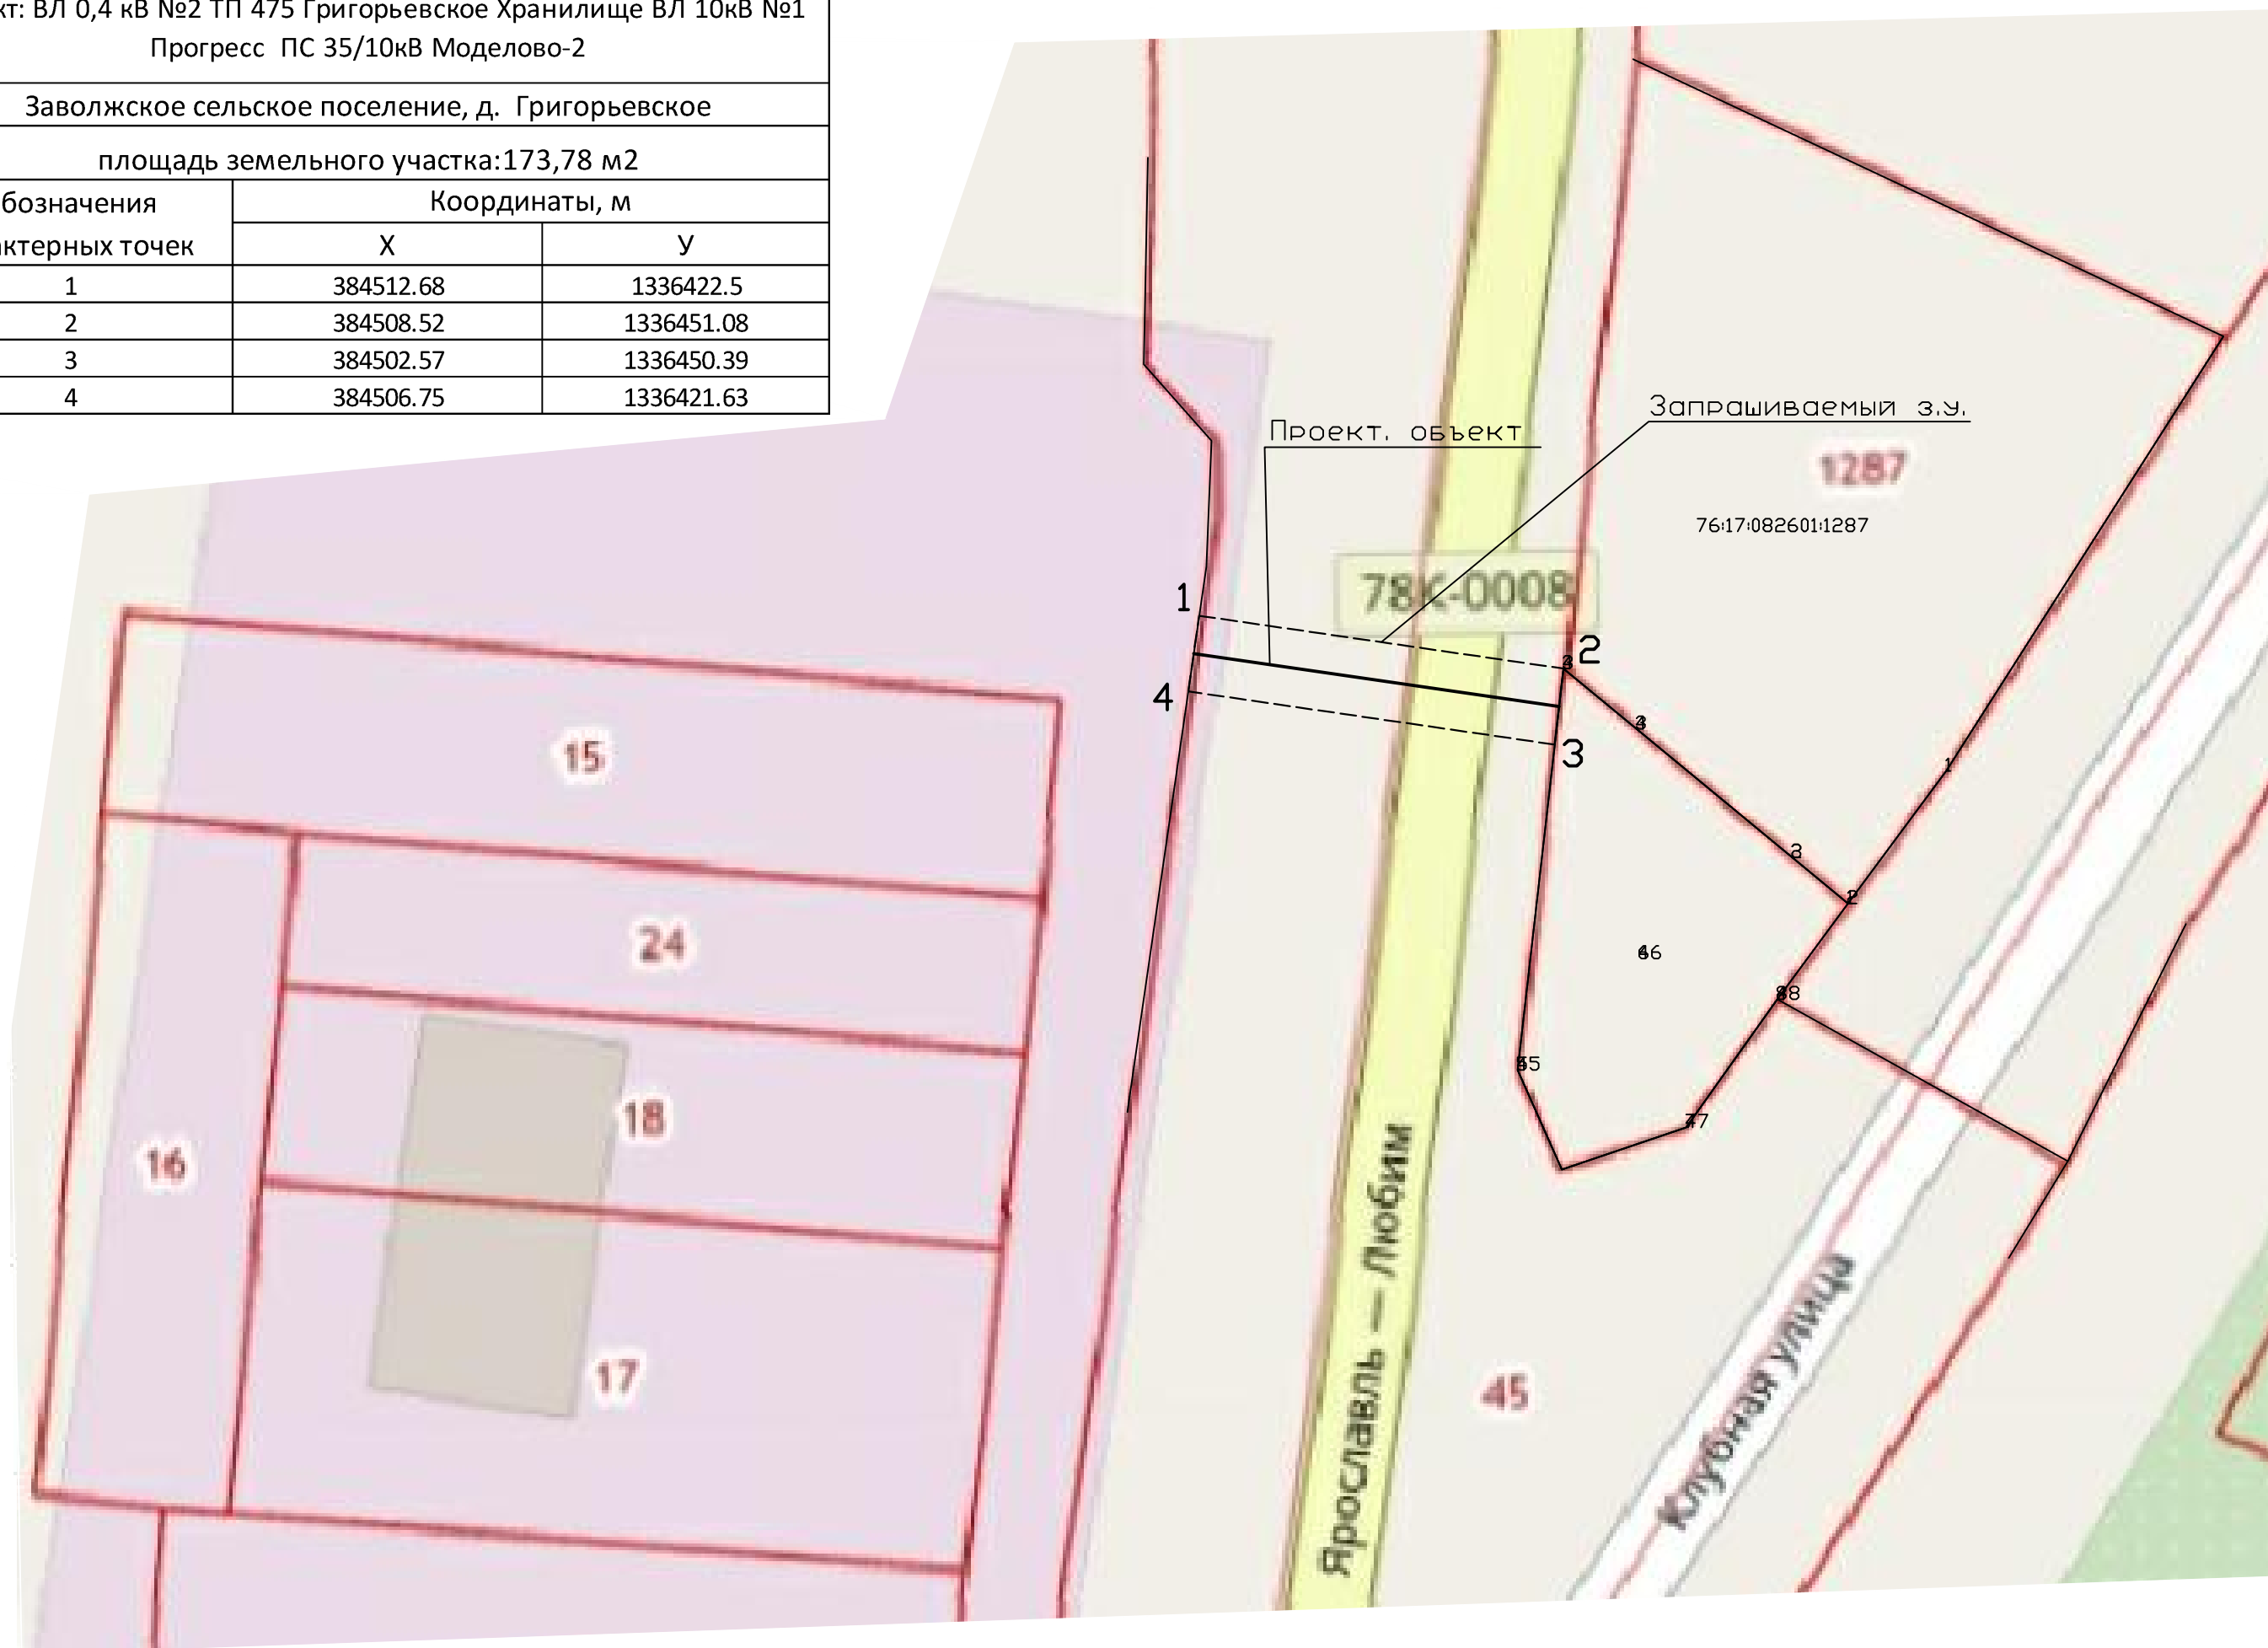

Инв. N подл.	Подп. и дата	Взам. инв. N	Инв. N дубл.	Подп. и дата