

Сообщение о возможном установлении публичного сервитута

1	Министерство энергетики Российской Федерации (уполномоченный орган, которым рассматривается ходатайство об установлении публичного сервитута)	
2	Публичный сервитут в отношении земель и земельных участков в целях реконструкции и эксплуатации линейного объекта системы газоснабжения федерального значения «Реконструкция магистрального газопровода «Горький – Череповец» на участке ГИС Бурмакино – Рыбинск-1» Этап 1 - Реконструкция МГ «Горький – Череповец» на участке от места врезки в районе км 298 до отвода на ГРС Ананьино» (цель установления публичного сервитута)	
3	Кадастровый номер земельного участка	Адрес или иное описание местоположения земельного участка (участков), в отношении которого испрашивается публичный сервитут
	76:04:072401:1095	Ярославская область, район Гаврилов-Ямский, Митинский
	76:04:072401:1096	Ярославская область, район Гаврилов-Ямский, Митинский
	76:04:072401:1097	Ярославская область, район Гаврилов-Ямский, Митинский с/о, район д. Холычево
	76:04:072401:1098	Ярославская область, район Гаврилов-Ямский, Митинский
	76:04:072401:1557	Ярославская область, район Гаврилов-Ямский, с/о Митинский, а/д "д. Сеньково-д. Холычево"
	76:17:122801:309	Ярославская область, на территории Ярославского района
	76:17:122801:315	Ярославская область, район Ярославский
	76:17:122801:320	Ярославская обл., на территории Ярославского района
	76:17:122801:333	Ярославская обл., на территории Ярославского района
	76:17:122801:334	Ярославская обл., на территории Ярославского района
	76:17:122801:351	Ярославская обл., на территории Ярославского района
	76:17:122801:445	Ярославская область, район Ярославский, с/о Лютовский, в районе д. Аниськино
	76:17:134501:306	обл. Ярославская, район Ярославский, с/с Телегинский, в 1000 метрах юго-западнее д. Ерихово
	76:17:134501:316	обл. Ярославская, район Ярославский, с/с Телегинский, северо-восточнее д.Еремеевское
	76:17:134501:327	обл. Ярославская, район Ярославский, восточнее д.Еремеевское
	76:17:134501:394	обл. Ярославская, район Ярославский, с/с Телегинский, в районе с. Еремеевское
	76:17:134501:404	обл. Ярославская, район Ярославский, с/с Телегинский, в районе с. Еремеевское
	76:17:134501:966	Ярославская обл., на территории Ярославского района
	76:17:134501:979	Ярославская область, район Ярославский, на территории Ярославского района
	76:17:134501:984	обл. Ярославская, на территории Ярославского района
	76:17:134501:3276	Ярославская область, Ярославский район, Телегинский с/о
	76:17:144401:1174	обл. Ярославская, район Ярославский, с/о Телегинский, справа от дороги Ярославль-Иваново в районе д.Климовское
	76:17:144401:2859	Ярославская область, Ярославский район, Телегинский сельский округ, в массиве между д. Климовское и д. Сенчугово
	76:17:144401:2860	Ярославская область, Ярославский район, Телегинский сельский округ, в массиве между д. Климовское и д. Сенчугово
	76:17:144401:2887	Ярославская область, Ярославский район, Карабихский сельский округ, севернее д. Шепелево и д. Высоко до лесного массива
	76:17:144401:2888	Ярославская область, Ярославский район, Карабихский сельский округ, в районе д. Бурмасово
	76:00:000000:149	Ярославская область, Гаврилов-Ямский район, ГКУ ЯО "Гаврилов-Ямское лесничество", Ставотинское участковое лесничество, кварталы: 1(в.28-35), 2-20,22-108,110,111,1001-1137; Курбское участковое лесничество, кварталы: 1-5,7-23,26-40,43,45-81,1133,1147,1161,1164-1168
	76:04:000000:29	Ярославская область, р-н Гаврилов-Ямский, ГКУ ЯО "Гаврилов-Ямское лесничество", Ставотинское участковое лесничество, квартал № 2001, часть квартала № 2002, часть квартала № 2003, кварталы №№ 2004-2008, часть квартала № 2009, кварталы №№ 2010-2012
	76:17:000000:83	обл. Ярославская, район Ярославский
	76:17:000000:89	обл. Ярославская, район Ярославский, на территории Ярославского района
	76:17:000000:93	Ярославская область, район Ярославский, ГУЯО "Ярославское лесничество"
	76:17:000000:292	Ярославская обл., район Ярославский, с/с Телегинский, в районе д. Климовское
	76:17:000000:796	Ярославская область, район Ярославский

	76:17:000000:1201	Ярославская область, Ярославский район, Карабихское с/п
	76:17:000000:2615	Ярославская область, Ярославский район, с/п Карабихское
	76:09:033001:89	Ярославская область, район Некрасовский, с/о Бурмакинский, в районе д. Санниково
	76:09:033001:106	Ярославская область, район Некрасовский, Бурмакинский
	76:09:033001:212	Ярославская область, район Некрасовский, Бурмакинский
	76:09:033001:221	Ярославская область, район Некрасовский, Бурмакинский
	76:09:033001:237	Ярославская область, район Некрасовский, Бурмакинский
	76:09:033001:273	Ярославская область, район Некрасовский, Бурмакинский
	76:09:033001:343	Ярославская область, Некрасовский район, ГКУ ЯО "Ярославское лесничество", Пригородное участковое лесничество, кварталы №№ 301-310
	76:09:033001:455	Ярославская область, район Некрасовский, Бурмакинский сельский округ, в земельных массивах "западнее с. Михайловское", "к северо-западу от д. Санниково", "южнее д. Кочкорово"
	76:09:033001:462	обл. Ярославская, район Некрасовский, с/о Бурмакинский, в земельных массивах "северо-западнее д. Санниково", "юго-западнее с. Михайловское", "юго-западнее д. Кочкорово"
	76:09:000000:64	Ярославская область, район Некрасовский, Автодорога "Бурмакино-Котлово-Троицкое"
	76:04:072401	Ярославская область, район Гаврилов-Ямский
4	76:17:122801	Ярославская область, район Ярославский
	76:17:134501	Ярославская область, район Ярославский
	76:17:144401	Ярославская область, район Ярославский
	76:09:033001	Ярославская область, район Некрасовский
	Администрация сельского поселения Бурмакино Некрасовского муниципального района Ярославской области 152290, Ярославская область, Некрасовский район, р.п. Бурмакино, Гражданская ул., д. 9 Телефон :8 (48531)54-2-63 admspburmakino@mail.ru график работы: понедельник-четверг 08:00–17:15, пятница 08:00–16:00, перерыв на обед 12:00–13:00 суббота, воскресенье: выходные дни	
	Администрация Заячье-Холмского сельского поселения Гаврилов-Ямского района, Ярославской области. 152233, Ярославская область, Гаврилов-Ямский район, село Ставотино, Школьная, 11, телефон +7 485 343 62 45 zholm@rambler.ru Режим работы: Понедельник - Четверг с 8:00 до 17:00 Пятница с 8:00 до 16:00 Перерыв с 12:00 до 12:48 Выходной - Суббота, Воскресенье	
	Администрация Карабихского сельского поселения Гаврилов-Ямского муниципального района Ярославской области 150522 Ярославская область, Ярославский район, д. Карабиха, ул. Школьная 16 телефон +7 (4852) 43-41-49 karabiha@yandex.ru Режим работы: Понедельник - Четверг с 8:00 до 17:00 Пятница с 8:00 до 16:00 Перерыв с 12:00 до 12:48 Выходной - Суббота, Воскресенье	
	Администрация Митинского сельского поселения Гаврилов-Ямского района, Ярославской области. 152230, Гаврилов-Ямский р-он, с. Митино, ул. Клубная, д.1. телефон (485 34) 3-41-18 факс (485 34) 2-37-46 sp.mitino@yarregion.ru Режим работы: Понедельник - Четверг с 8:00 до 17:00 Пятница с 8:00 до 16:00 Перерыв с 12:00 до 12:48 Выходной - Суббота, Воскресенье	

	Администрация Туношенского сельского поселения Ярославского района Ярославской области 150501, Ярославская область, с.Туношна, ул.Школьная, 3 тел.: +7(4852)43-93-34 adm.tunoshna.vmr@bk.ru Рабочее время: с 8:00 до 16:00 Перерыв на обед: с 12:00 до 12:48 Выходной - Суббота, Воскресенье (адрес, по которому заинтересованные лица могут ознакомиться с поступившим ходатайством об установлении публичного сервитута и прилагаемым к нему описанием местоположения границ публичного сервитута, время приема заинтересованных лиц для ознакомления с поступившим ходатайством об установлении публичного сервитута)
5	Министерство энергетики Российской Федерации, адрес: г. Москва, ул. Щепкина, 42, стр. 1,2 minenergo@minenergo.gov.ru В течение 15 дней со дня опубликования сообщения о возможном установлении публичного сервитута в порядке, установленном для официального опубликования (обнародования) правовых актов поселения, городского округа, по месту нахождения земельного участка и (или) земель, указанных в пункте 3 данного сообщения. (адрес, по которому заинтересованные лица могут подать заявления об учете прав на земельные участки, а также срок подачи указанных заявлений)
6	1. Документация по планировке территории для размещения объекта трубопроводного транспорта федерального значения «Реконструкция магистрального газопровода «Горький - Череповец» на участке ГИС Бурмакино - Рыбинск-1» Этап 1-Реконструкция МГ «Горький -Череповец» на участке от места врезки в районе км 298 до отвода на ГРС Ананьино» утвержденная приказом Министерства энергетики Российской Федерации от 09.06.2025 № 124тд, в редакции приказа Министерства энергетики Российской Федерации от 24.06.2025 № 139тд «О внесении изменений в приказ Минэнерго России от 09.06.2025 № 124тд» 2. Схема территориального планирования Российской Федерации в области федерального транспорта (в части трубопроводного транспорта), утвержденная распоряжением Правительства Российской Федерации от 6 мая 2015 г. № 816-р (пункт 58, Приложение № 4) (реквизиты решений об утверждении документа территориального планирования, документации по планировке территории, а также информацию об инвестиционной программе субъекта естественных монополий)
7	https://fgistp.economy.gov.ru https://www.gazprom.ru (сведения об официальных сайтах в информационно-телекоммуникационной сети «Интернет», на которых размещены утвержденные документы территориального планирования, документация по планировке территории, инвестиционная программа субъекта естественных монополий)
8	https://minenergo.gov.ru/ nekrasovskoe.yarregion.ru https://gavyam.ru/ https://yamo.adm.yar.ru/ (официальные сайты в информационно - телекоммуникационной сети «Интернет», на которых размещается сообщение о поступившем ходатайстве об установлении публичного сервитута)
9	Дополнительно по всем вопросам можно обращаться: Филиал ООО «Газпром инвест» «Северо-Запад» 196605, г. Санкт-Петербург, п. Шушары, ш. Петербургское, д. 66, литера А, к. 2 тел. +7(812) 455-17-00 доб. 35416
10	Графическое описание местоположения границ публичного сервитута, а также перечень координат характерных точек этих границ прилагается к сообщению (описание местоположения границ публичного сервитута)

ГРАФИЧЕСКОЕ ОПИСАНИЕ МЕСТОПОЛОЖЕНИЯ ГРАНИЦ

**Публичного сервитута для использования земель и земельных участков в целях реконструкции и эксплуатации линейного объекта системы газоснабжения федерального значения «Реконструкция магистрального газопровода «Горький – Череповец» на участке ГИС Бурмакино – Рыбинск-1»
Этап 1 - Реконструкция МГ «Горький – Череповец» на участке от места врезки в районе км 298 до отвода на ГРС Ананьино».**

(наименование объекта, местоположение границ которого описано (далее - объект))

Раздел 1

Сведения об объекте

№ п/п	Характеристики объекта	Описание характеристик
1	2	3
1.	Местоположение объекта	Ярославская область, м.р-н Некрасовский, сельское поселение Бурмакино
2.	Площадь объекта +/- величина погрешности определения площади (Р +/- Дельта Р)	24802 +/- 55 м²
3.	Иные характеристики объекта	Публичный сервитут для использования земель и земельных участков в целях реконструкции и эксплуатации линейного объекта системы газоснабжения федерального значения «Реконструкция магистрального газопровода «Горький – Череповец» на участке ГИС Бурмакино – Рыбинск-1» Этап 1 - Реконструкция МГ «Горький – Череповец» на участке от места врезки в районе км 298 до отвода на ГРС Ананьино». Публичный сервитут установлен на срок 49 лет в интересах публичного акционерного общества «Газпром», ИНН 7736050003, ОГРН 1027700070518, почтовый адрес: 197229, г. Санкт-Петербург, вн. тер. г. муниципальный округ Лахта-Ольгино, пр-кт Лахтинский, д.2, к.3, стр.1, тел.: 8 (812) 455-17-00, доб.1-35-512, e-mail: office@invest.gazprom.ru, office.szf@invest.gazprom.ru.


Раздел 2					
Сведения о местоположении границ объекта					
1. Система координат МСК-76, зона 2					
2. Сведения о характерных точках границ объекта					
Обозначение характерных точек границ	Координаты, м		Метод определения координат характерной точки	Средняя квадратическая погрешность положения характерной точки (Mt), м	Описание обозначения точки на местности (при наличии)
	X	Y			
1	2	3	4	5	6
1	347137.65	2166952.27	Аналитический метод	0.1	-
2	347128.83	2166954.45	Аналитический метод	0.1	-
3	347221.99	2166820.66	Аналитический метод	0.1	-
4	347350.57	2166638.44	Аналитический метод	0.1	-
5	347431.66	2166521.20	Аналитический метод	0.1	-
6	347572.02	2166333.77	Аналитический метод	0.1	-
7	347719.82	2166131.11	Аналитический метод	0.1	-
8	347818.84	2165999.34	Аналитический метод	0.1	-
9	347990.79	2165767.27	Аналитический метод	0.1	-
10	348046.96	2165690.43	Аналитический метод	0.1	-
11	348081.47	2165634.78	Аналитический метод	0.1	-
12	348081.24	2165572.93	Аналитический метод	0.1	-
13	348082.23	2165572.94	Аналитический метод	0.1	-
14	348082.14	2165549.16	Аналитический метод	0.1	-
15	348081.15	2165549.16	Аналитический метод	0.1	-
16	348081.00	2165510.65	Аналитический метод	0.1	-
17	348080.90	2165510.19	Аналитический метод	0.1	-
18	348077.54	2165495.37	Аналитический метод	0.1	-
19	348068.55	2165455.58	Аналитический метод	0.1	-
20	348188.90	2165421.83	Аналитический метод	0.1	-
21	348281.10	2165289.83	Аналитический метод	0.1	-
22	348309.29	2165243.53	Аналитический метод	0.1	-
23	348381.73	2165123.91	Аналитический метод	0.1	-

24	348388.30	2165113.05	Аналитический метод	0.1	-
25	348448.91	2165012.99	Аналитический метод	0.1	-
26	348453.32	2165017.29	Аналитический метод	0.1	-
27	348314.42	2165246.64	Аналитический метод	0.1	-
28	348286.13	2165293.11	Аналитический метод	0.1	-
29	348192.59	2165427.03	Аналитический метод	0.1	-
30	348075.66	2165459.81	Аналитический метод	0.1	-
31	348087.00	2165509.97	Аналитический метод	0.1	-
32	348087.15	2165549.20	Аналитический метод	0.1	-
33	348086.15	2165549.20	Аналитический метод	0.1	-
34	348086.24	2165572.99	Аналитический метод	0.1	-
35	348087.23	2165573.01	Аналитический метод	0.1	-
36	348087.48	2165636.48	Аналитический метод	0.1	-
37	348081.45	2165646.20	Аналитический метод	0.1	-
38	348076.90	2165653.54	Аналитический метод	0.1	-
39	348054.76	2165689.24	Аналитический метод	0.1	-
40	348051.94	2165693.79	Аналитический метод	0.1	-
41	347995.62	2165770.83	Аналитический метод	0.1	-
42	347823.65	2166002.93	Аналитический метод	0.1	-
43	347724.65	2166134.68	Аналитический метод	0.1	-
44	347576.84	2166337.34	Аналитический метод	0.1	-
45	347436.53	2166524.71	Аналитический метод	0.1	-
46	347355.48	2166641.87	Аналитический метод	0.1	-
47	347226.91	2166824.10	Аналитический метод	0.1	-
1	347137.65	2166952.27	Аналитический метод	0.1	-
-	-	-	-	-	-
48	349777.62	2163714.78	Аналитический метод	0.1	-
49	349782.73	2163718.28	Аналитический метод	0.1	-
50	349554.58	2163917.25	Аналитический метод	0.1	-
51	349515.57	2163951.30	Аналитический метод	0.1	-
52	349342.46	2164113.56	Аналитический метод	0.1	-

53	349009.44	2164414.71	Аналитический метод	0.1	-
54	349009.69	2164406.41	Аналитический метод	0.1	-
55	349338.40	2164109.15	Аналитический метод	0.1	-
56	349511.54	2163946.85	Аналитический метод	0.1	-
57	349550.63	2163912.73	Аналитический метод	0.1	-
48	349777.62	2163714.78	Аналитический метод	0.1	-
-	-	-	-	-	-
58	351010.95	2163044.67	Аналитический метод	0.1	-
59	351015.17	2163040.38	Аналитический метод	0.1	-
60	351074.08	2163104.16	Аналитический метод	0.1	-
61	351101.00	2163126.27	Аналитический метод	0.1	-
62	351222.10	2163149.18	Аналитический метод	0.1	-
63	351292.95	2163165.83	Аналитический метод	0.1	-
64	351299.09	2163146.45	Аналитический метод	0.1	-
65	351460.27	2163176.94	Аналитический метод	0.1	-
66	351472.09	2163179.18	Аналитический метод	0.1	-
67	351457.40	2163264.27	Аналитический метод	0.1	-
68	351485.33	2163308.26	Аналитический метод	0.1	-
69	351515.66	2163296.82	Аналитический метод	0.1	-
70	351518.47	2163295.76	Аналитический метод	0.1	-
71	351520.59	2163301.38	Аналитический метод	0.1	-
72	351488.64	2163313.43	Аналитический метод	0.1	-
73	351482.88	2163315.60	Аналитический метод	0.1	-
74	351475.61	2163304.16	Аналитический метод	0.1	-
75	351460.37	2163280.14	Аналитический метод	0.1	-
76	351451.10	2163265.53	Аналитический метод	0.1	-
77	351465.17	2163183.98	Аналитический метод	0.1	-
78	351303.20	2163153.34	Аналитический метод	0.1	-
79	351296.99	2163172.94	Аналитический метод	0.1	-
80	351220.85	2163155.06	Аналитический метод	0.1	-
81	351098.37	2163131.88	Аналитический метод	0.1	-

82	351069.95	2163108.54	Аналитический метод	0.1	-		
58	351010.95	2163044.67	Аналитический метод	0.1	-		
3. Сведения о характерных точках части (частей) границы объекта							
Обозначение характерных точек части границы	Координаты, м		Метод определения координат характерной точки	Средняя квадратическая погрешность положения характерной точки (Mt), м	Описание обозначения точки на местности (при наличии)		
	X	Y					
1	2	3	4	5	6		
-	-	-	-	-	-		
Раздел 3							
Сведения о местоположении измененных (уточненных) границ объекта							
1. Система координат -							
2. Сведения о характерных точках границ объекта							
Обозначение характерных точек границ	Существующие координаты, м		Измененные (уточненные) координаты, м		Метод определения координат характерной точки	Средняя квадратическая погрешность положения характерной точки (Mt), м	Описание обозначения точки на местности (при наличии)
	X	Y	X	Y			
1	2	3	4	5	6	7	8
-	-	-	-	-	-	-	
3. Сведения о характерных точках части (частей) границы объекта							
Обозначение характерных точек части границы	Существующие координаты, м		Измененные (уточненные) координаты, м		Метод определения координат характерной точки	Средняя квадратическая погрешность положения характерной точки (Mt), м	Описание обозначения точки на местности (при наличии)
	X	Y	X	Y			
1	2	3	4	5	6	7	8
-	-	-	-	-	-	-	


Схема расположения границ публичного сервитута

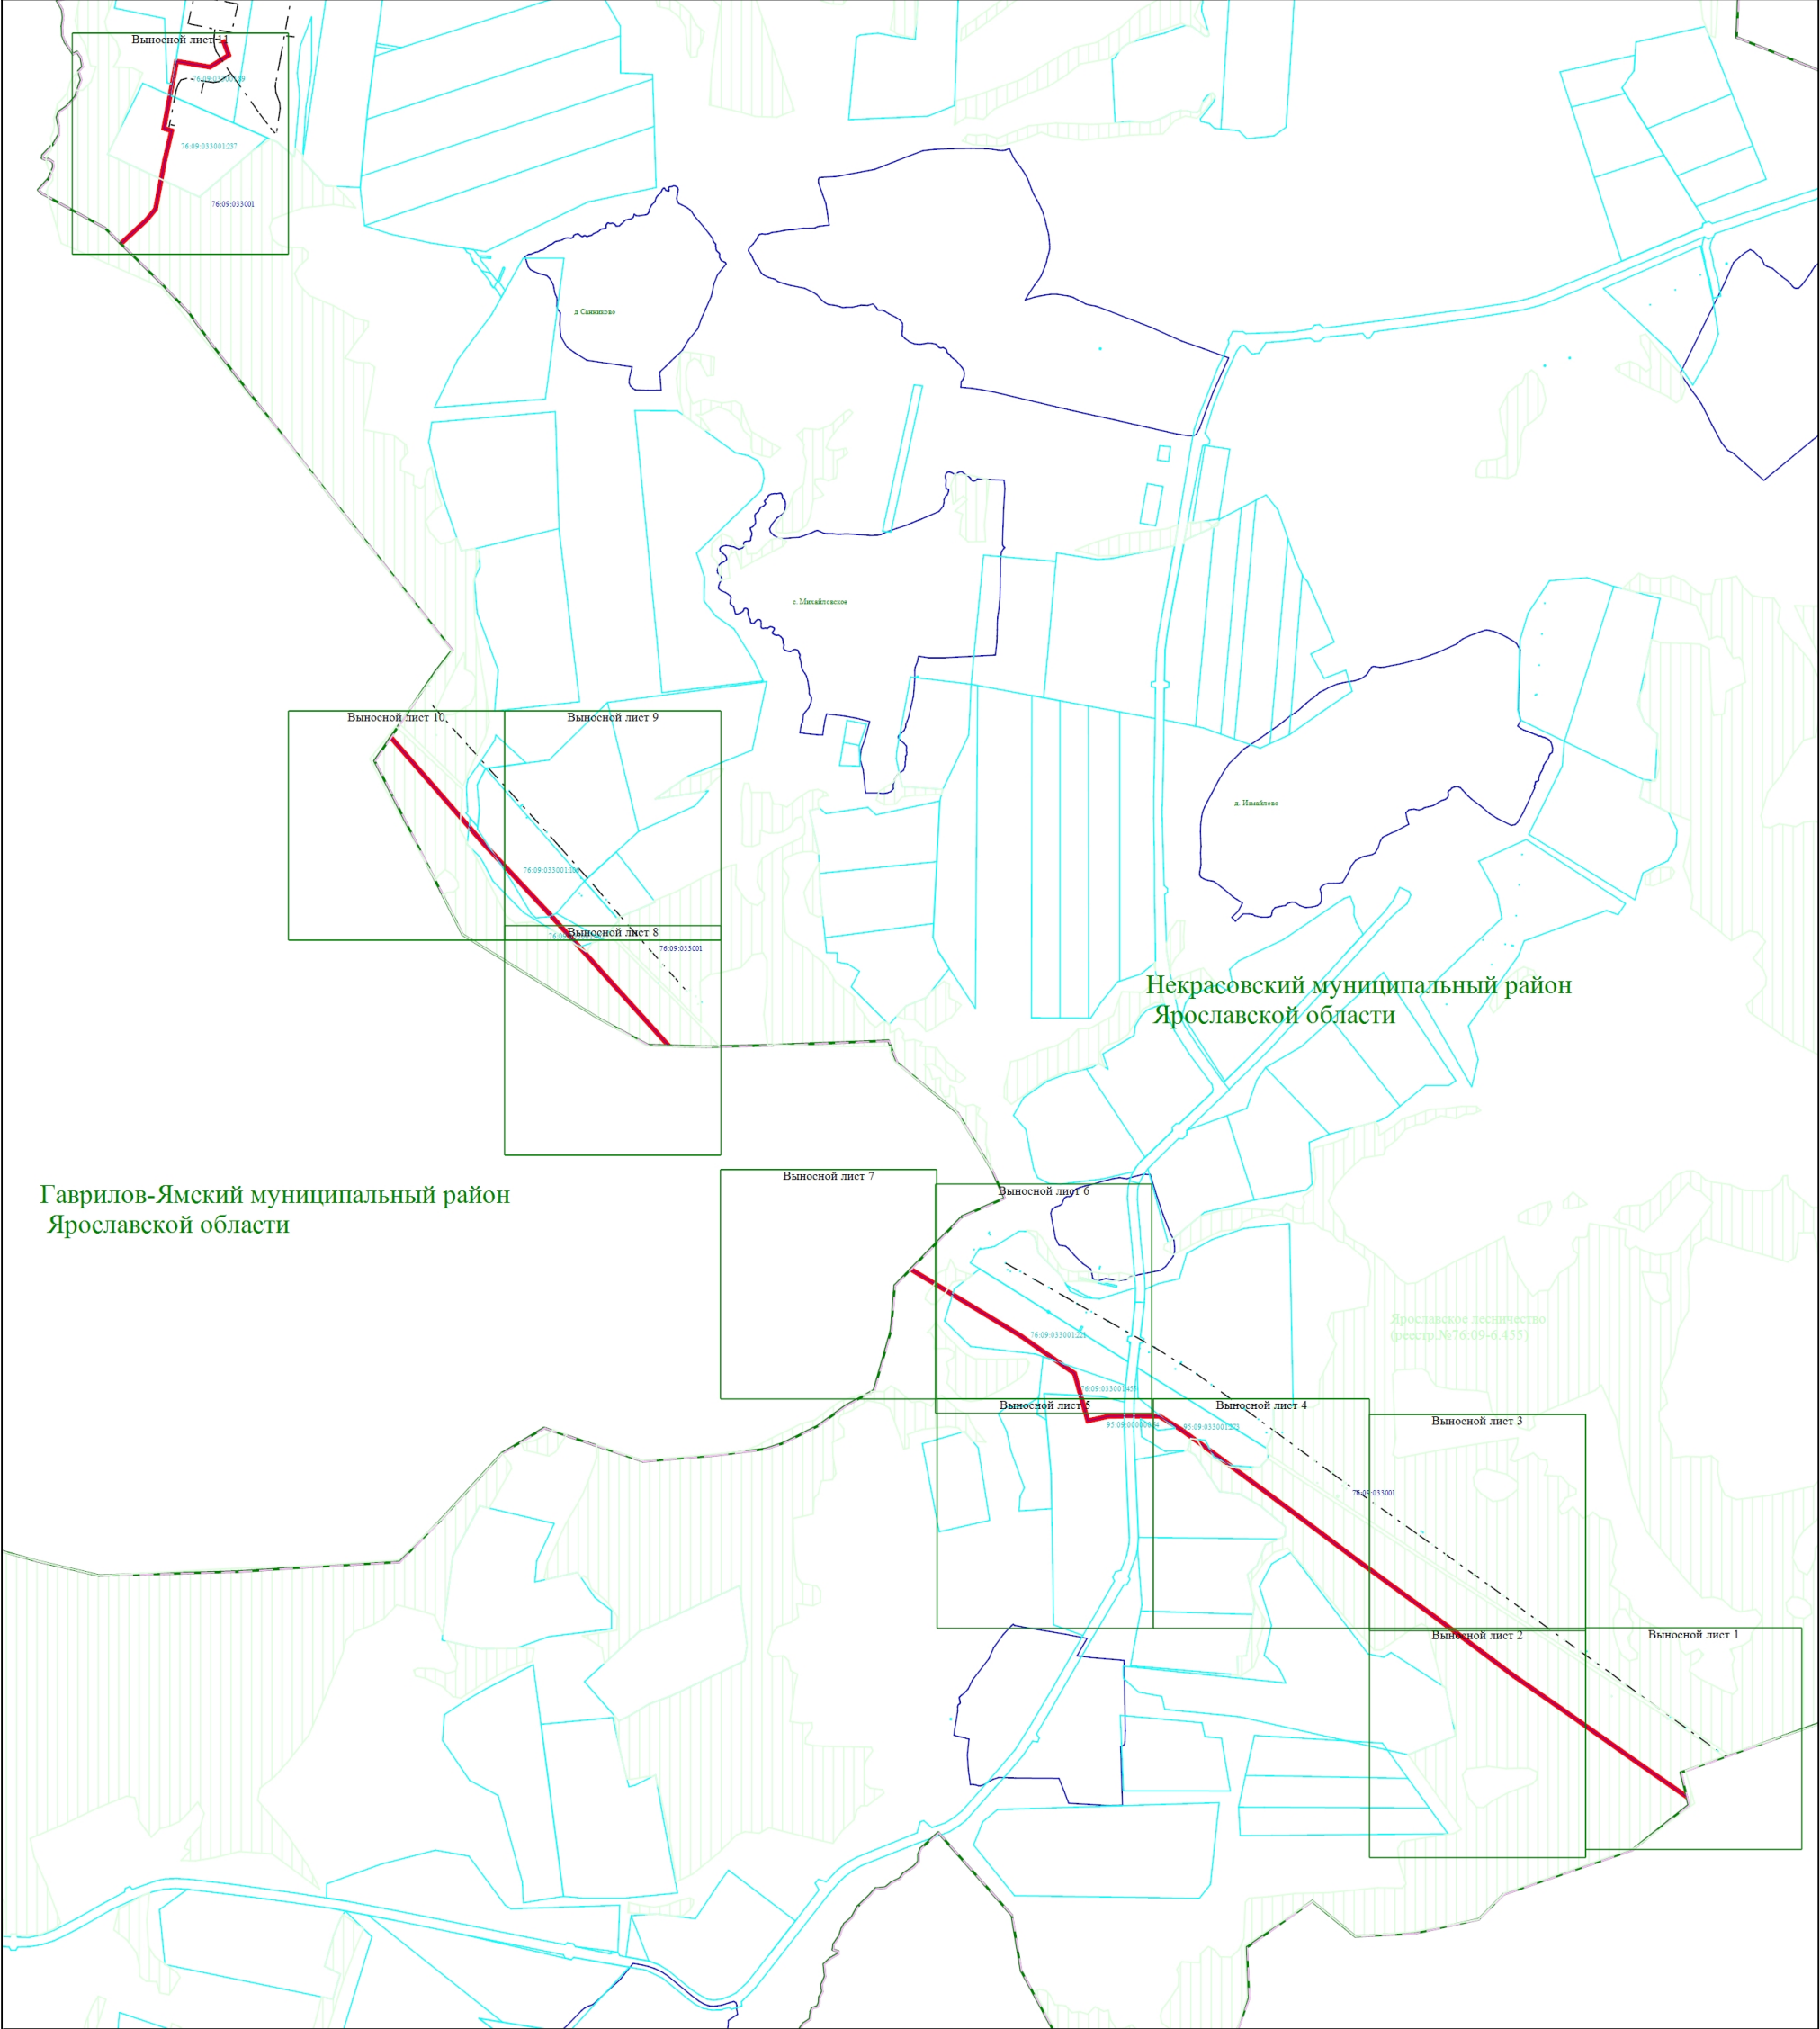

Условные обозначения		Масштаб 1:17000	
	- Проектная граница публичного сервитута		- Обозначение новой характерной точки
1	- Обозначение новой характерной точки	76:09:033001	- Номер кадастрового квартала
	- Границы земельных участков	95:09:033001:273	- Кадастровый номер земельного участка
д Саниково	- Название административно-территориальных образований		- Граница существующих сооружений
	- Ось проектируемой кабельной линии связи	Ярославское лесничество (реестр №76:09-6.455)	- Лесничество
	- Граница сельского поселения		

Схема расположения границ публичного сервитута

Выносной лист 1

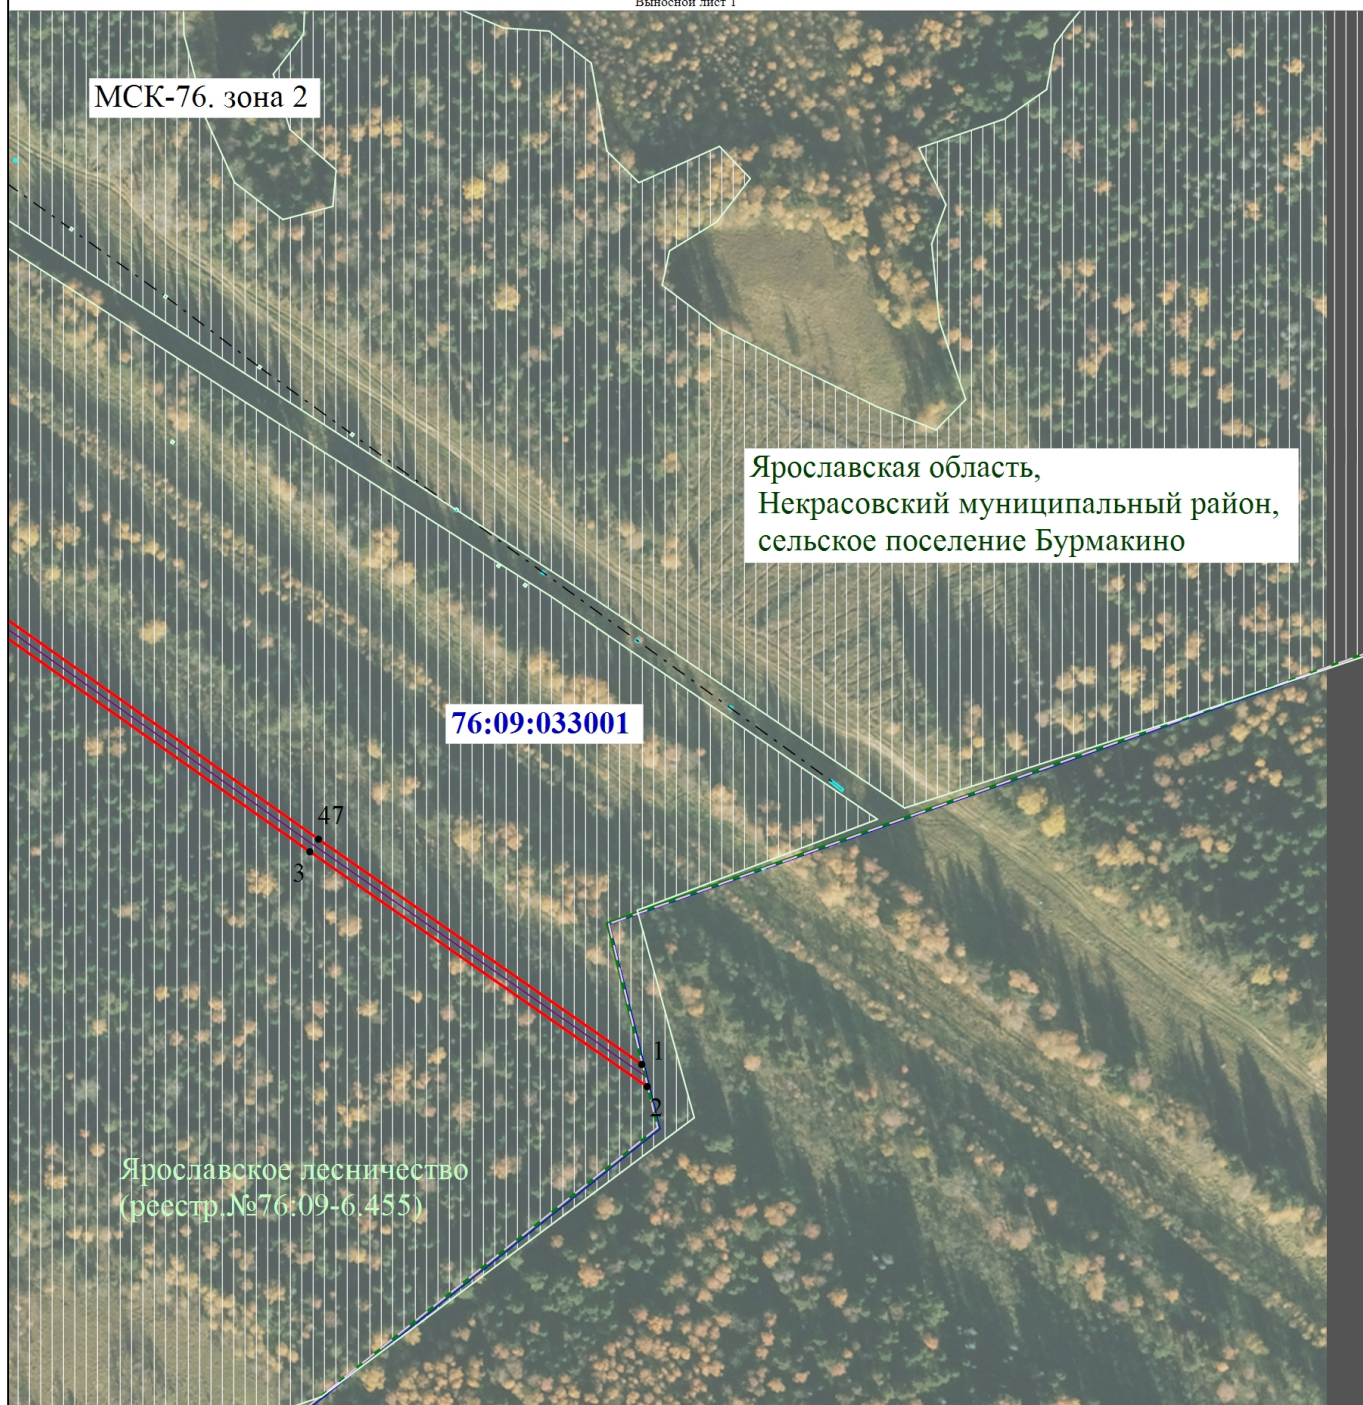

Масштаб 1:3000

Условные обозначения

	- Проектная граница публичного сервитута		- Обозначение новой характерной точки
76:09:033001	- Номер кадастрового квартала		- Границы земельных участков
	- Граница существующих сооружений		- Ось проектируемой кабельной линии связи
	- Граница сельского поселения		- Граница муниципального района
			- Обозначение новой характерной точки
		95:09:033001:273	- Кадастровый номер земельного участка
		Ярославское лесничество (реестр №76:09-6.455)	- Лесничество

Схема расположения границ публичного сервитута

Выносной лист 2

МСК-76, зона 2



Масштаб 1:3000

Условные обозначения

- | | |
|---|--|
|  | - Проектная граница публичного сервитута |
|  | - Граница земельного участка |
| | - Граница существующих сооружений |
|  | - Граница муниципального района |

76:09:033001

- Обозначение новой характерной точки
- Номер кадастрового квартала
- Ось проектируемой кабельной линии связи
- Граница сельского поселения

1

1 - Обозначение новой характерной точки

95:09:033001:273 - Кадастровый номер земельного участка

Ярославское лесничество - Лесничество (реестр.№76:09-6.455)

Схема расположения границ публичного сервитута

Выносной лист 3

МСК-76, зона 2



Масштаб 1:3000

Условные обозначения

- Проектная граница публичного сервитута
- Граница земельного участка
- Граница существующих сооружений
- Граница муниципального района

95:09:033001:273

Ярославское лесничество
(реестр. №76:09-6.455)

- Обозначение новой характерной точки
- Кадастровый номер земельного участка
- Ось проектируемой кабельной линии связи
- Лесничество

1


76:09:033001

- Обозначение новой характерной точки
- Номер кадастрового квартала
- Граница сельского поселения

Схема расположения границ публичного сервитута

Выносной лист 4

МСК-76, зона 2

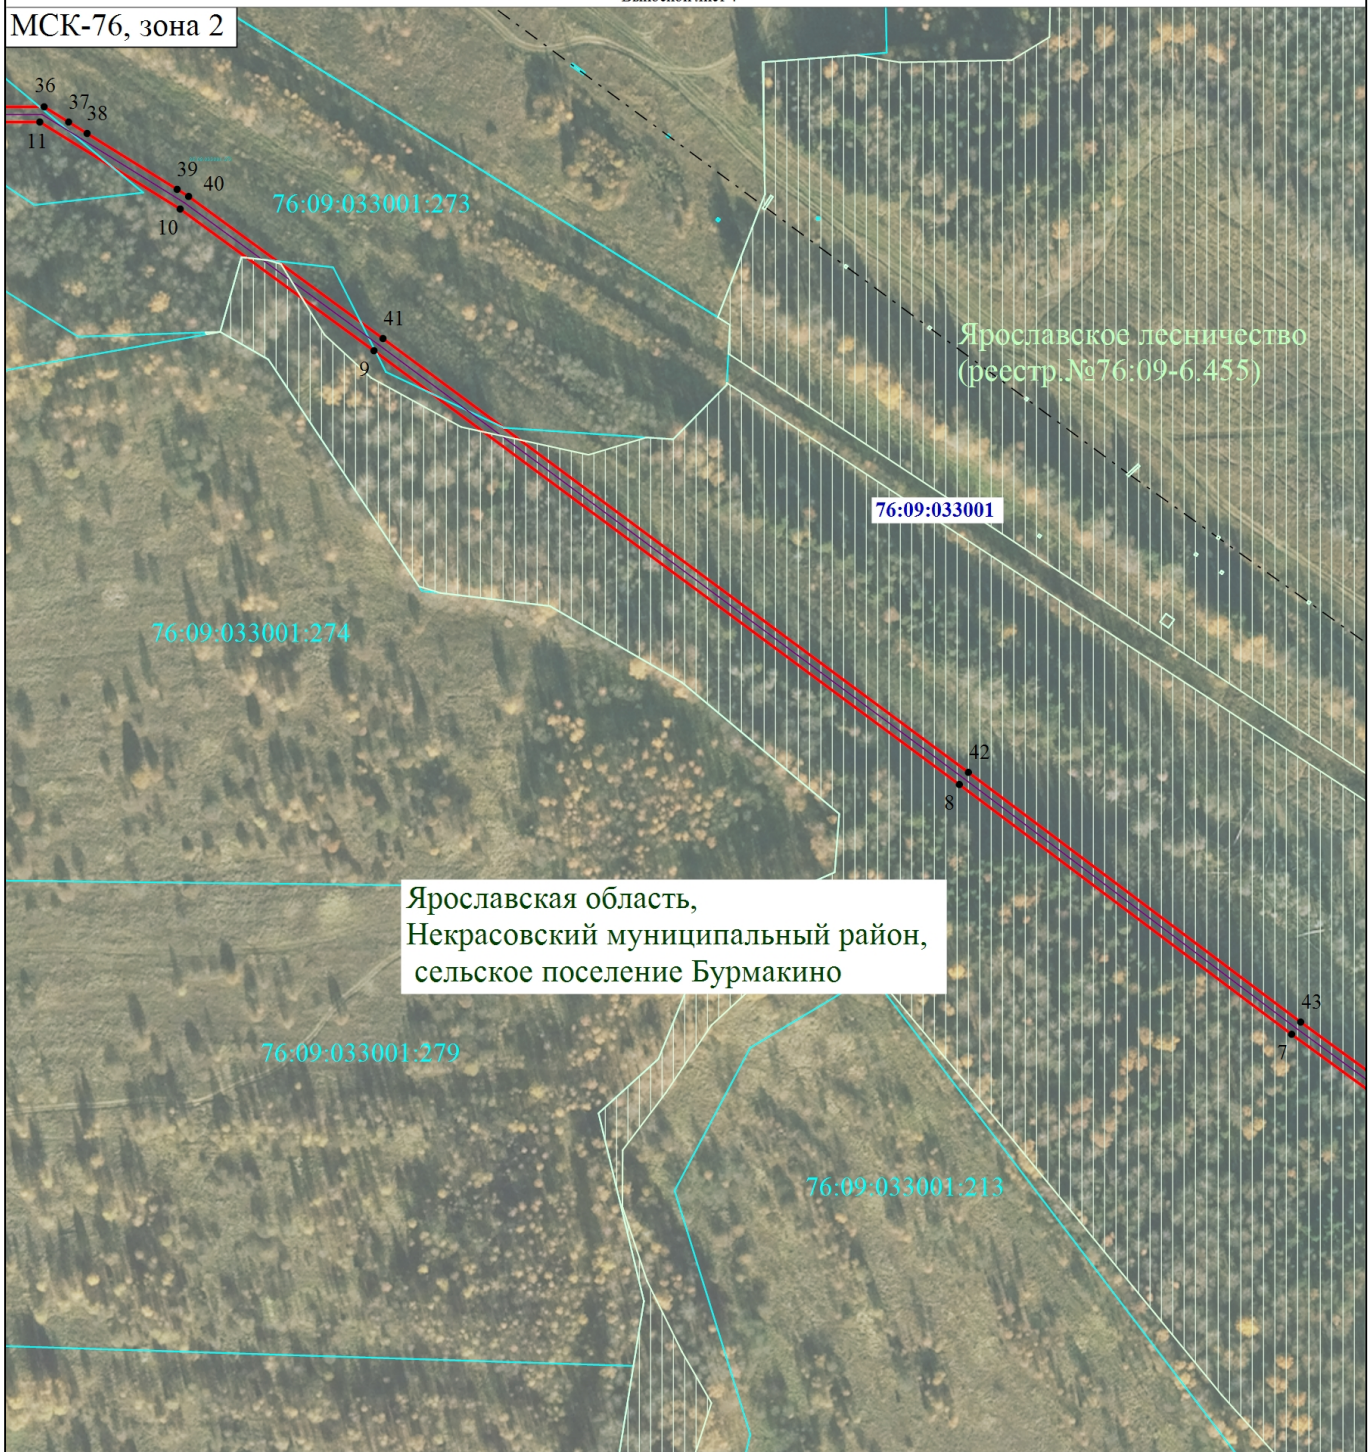

Ярославская область,
Некрасовский муниципальный район,
сельское поселение Бурмакино

Масштаб 1:3000

Условные обозначения

- - Проектная граница публичного сервитута
- - Граница земельного участка
- - - - Граница существующих сооружений
- - Граница муниципального района

- - Обозначение новой характерной точки
- 95:09:033001:273 - Кадастровый номер земельного участка
- - Ось проектируемой кабельной линии связи
- - - - Граница сельского поселения

- 1 - Обозначение новой характерной точки
- 76:09:033001 - Номер кадастрового квартала
- Ярославское лесничество (реестр. №76:09-6.455) - Лесничество

Схема расположения границ публичного сервитута

МСК-76, зона 2

Выносной лист 5

Ярославское лесничество
(реестр. №76:09-6.455)

76:09:033001:212

76:09:000001:2752
ЕЗ 76:09:000900:64

Автодорога
"Бурмакино-Котлово-Троицкое"

76:09:033001

76:09:033001:462

76:09:033001:462

Ярославская область,
Некрасовский муниципальный район,
сельское поселение Бурмакино

Масштаб 1:3000

Условные обозначения

- - Проектная граница публичного сервитута
- - Граница земельного участка
- - - - Граница существующих сооружений
- - Граница муниципального района

- - Обозначение новой характерной точки
- 95:09:033001:273 - Кадастровый номер земельного участка
- - Ось проектируемой кабельной линии связи
- - - - Граница сельского поселения

1

76:09:033001


Ярославское лесничество
(реестр. №76:09-6.455)

- - Обозначение новой характерной точки
- - Номер кадастрового квартала

- Лесничество

Схема расположения границ публичного сервитута

Выносной лист 6

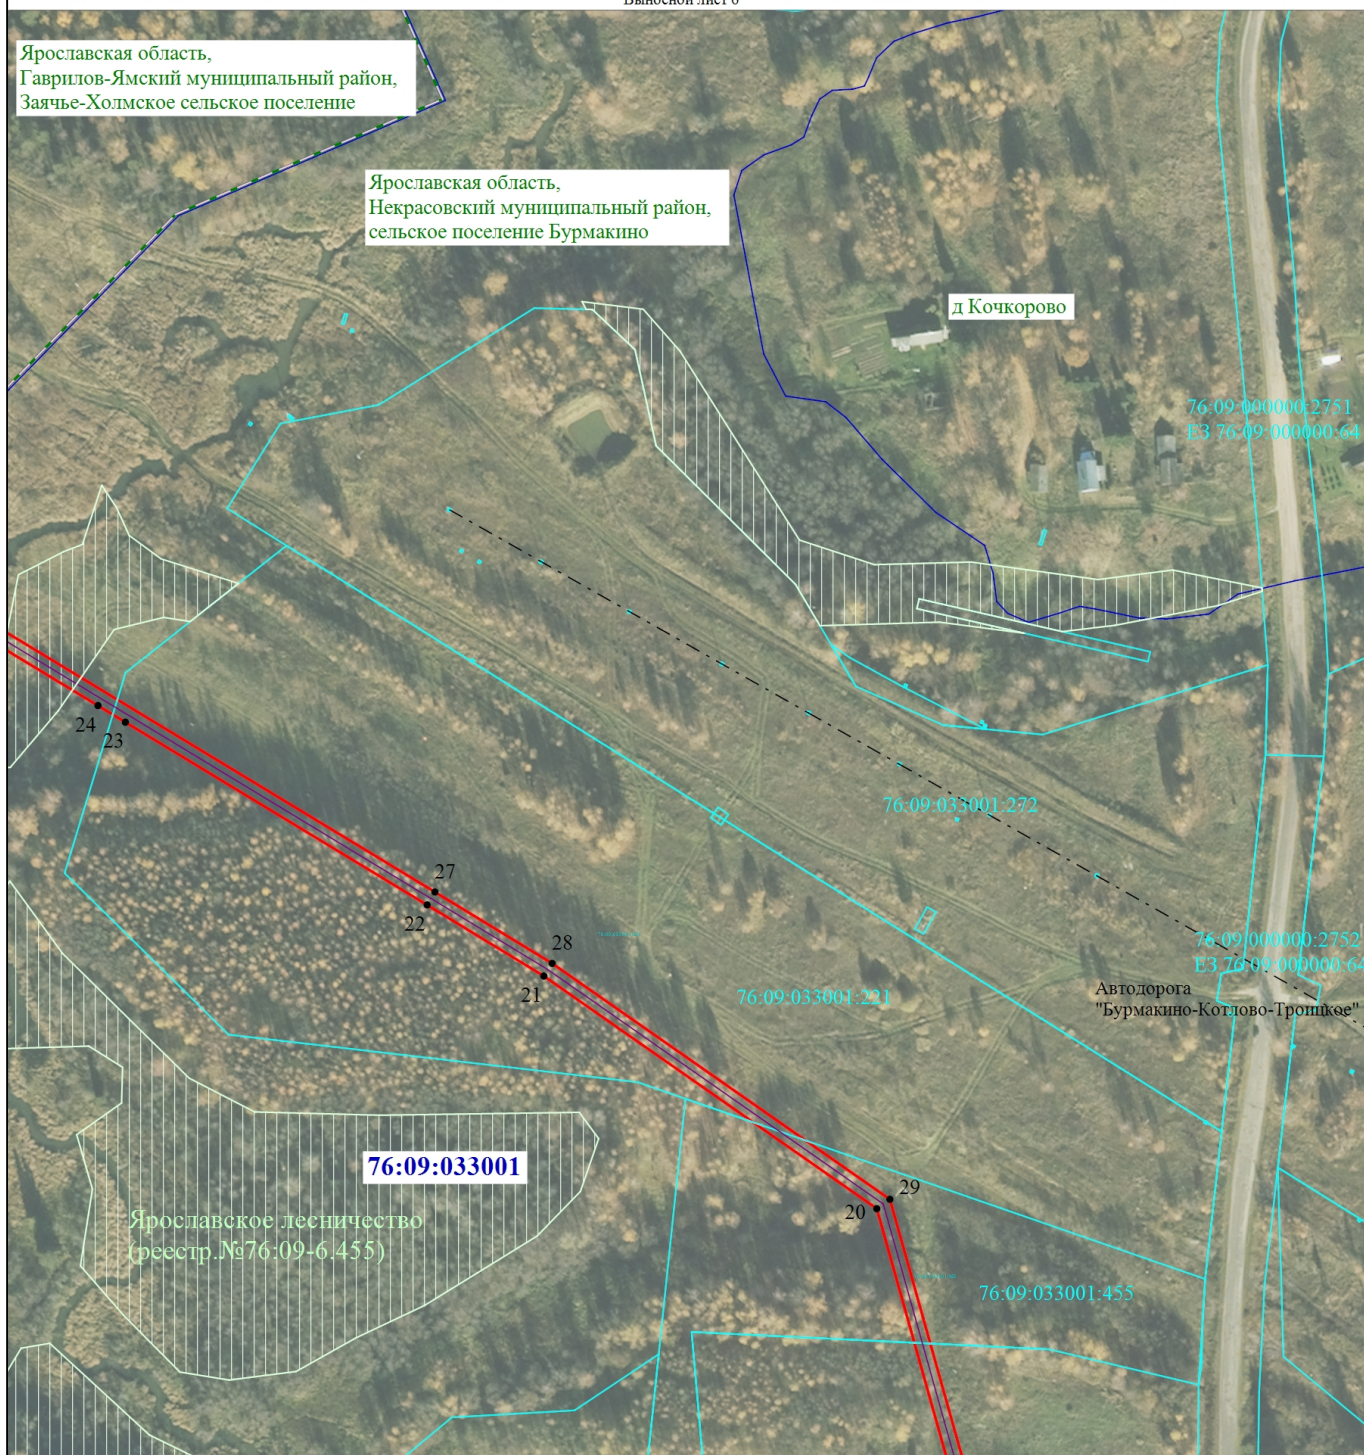

Масштаб 1:3000

Условные обозначения

- Проектная граница публичного сервитута
- Граница земельного участка
- Граница существующих сооружений
- Лесничество

Ярославское лесничество
(реестр. №76:09-6.455)

- Обозначение новой характерной точки
- Кадастровый номер земельного участка
- Ось проектируемой кабельной линии связи
- Граница муниципального района

95:09:033001:273

1

76:09:033001
д Кочкорово

- Обозначение новой характерной точки
- Номер кадастрового квартала
- Название административно-территориальных образований
- Граница сельского поселения

Схема расположения границ публичного сервитута


Выносной лист 7



Масштаб 1:3000

Условные обозначения	- Проектная граница публичного сервитута	- Обозначение новой характерной точки	1	- Обозначение новой характерной точки
	- Граница земельного участка	- Кадастровый номер земельного участка	76:09:033001	- Номер кадастрового квартала
	- Граница существующих сооружений	- Ось проектируемой кабельной линии связи	Ярославское лесничество (реестр №76:09-6.455)	- Лесничество
	- Граница муниципального района	- Граница сельского поселения		

Схема расположения границ публичного сервитута

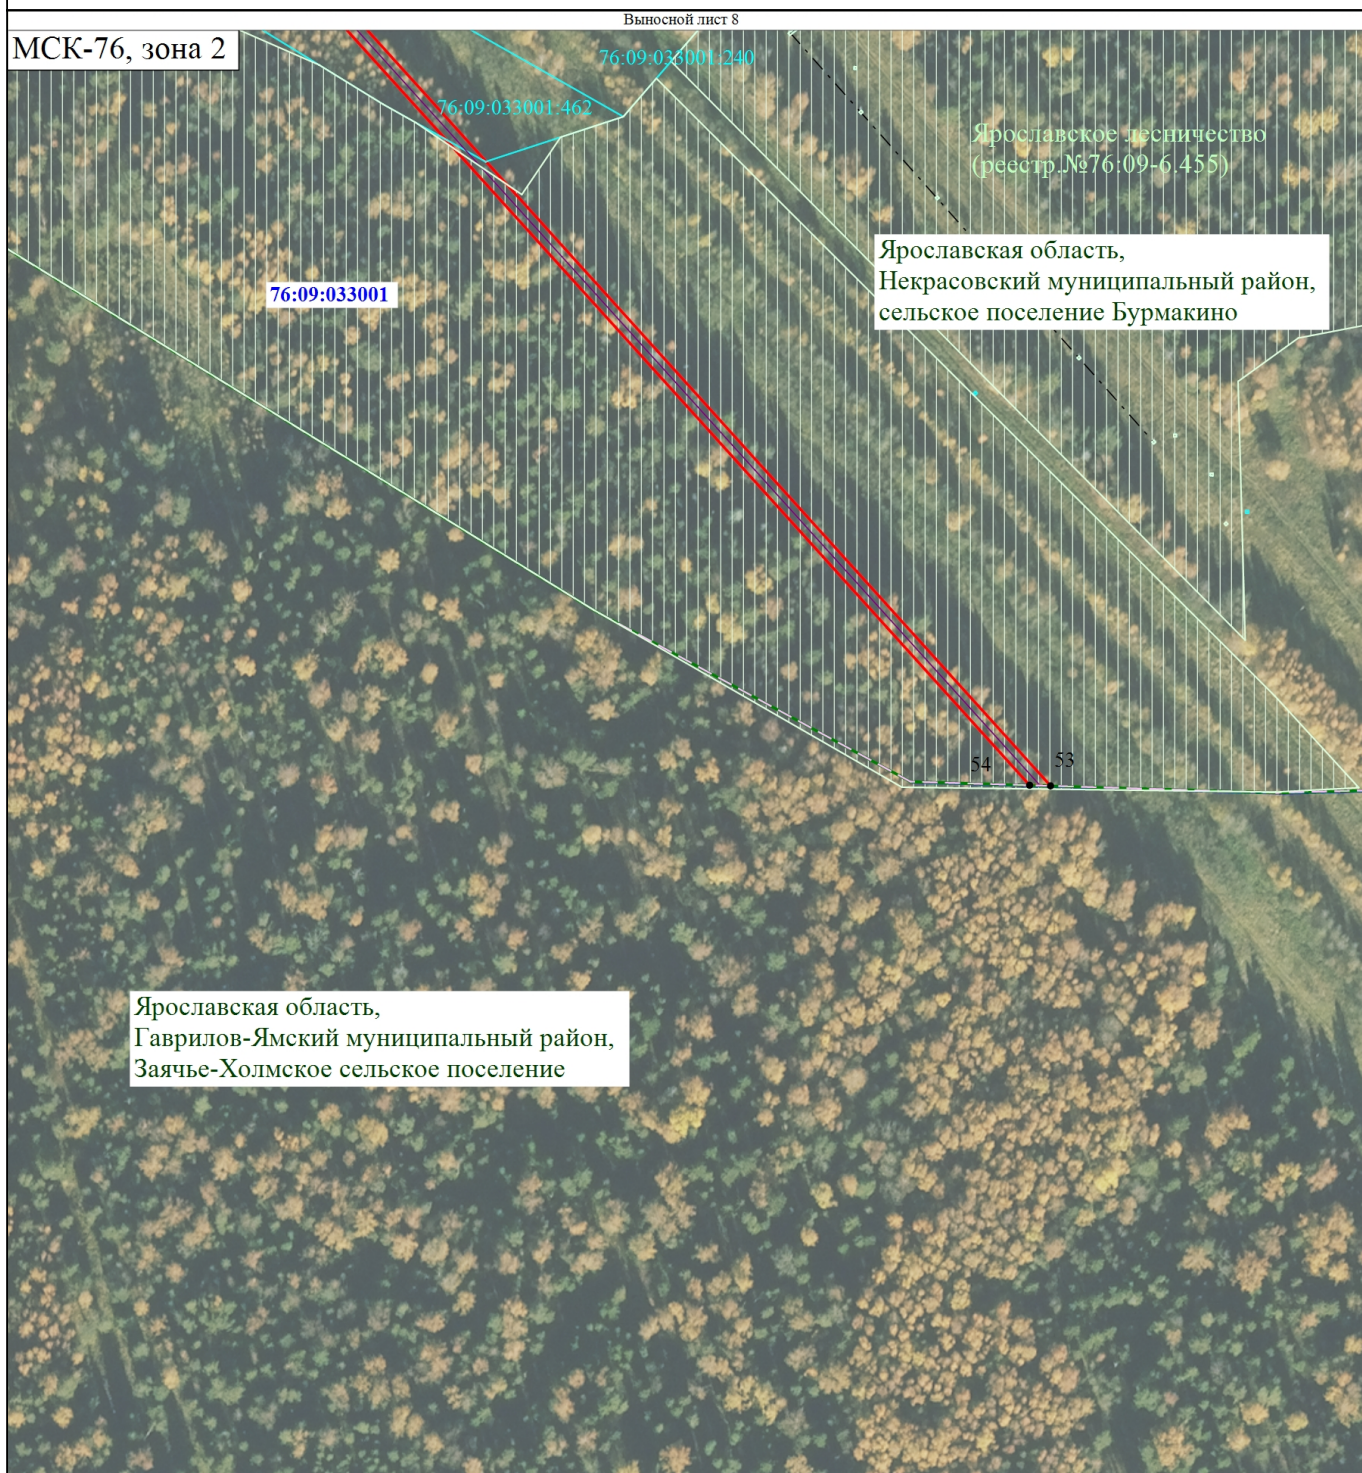

Масштаб 1:3000

Условные обозначения

- Проектная граница публичного сервитута
- Граница земельного участка
- Граница существующих сооружений
- Граница муниципального района

- Обозначение новой характерной точки
- Кадастровый номер земельного участка
- Ось проектируемой кабельной линии связи
- Граница сельского поселения

1


76:09:033001

Ярославское лесничество
(реестр №76:09-6.455)

- Обозначение новой характерной точки
- Номер кадастрового квартала

- Лесничество


Схема расположения границ публичного сервитута

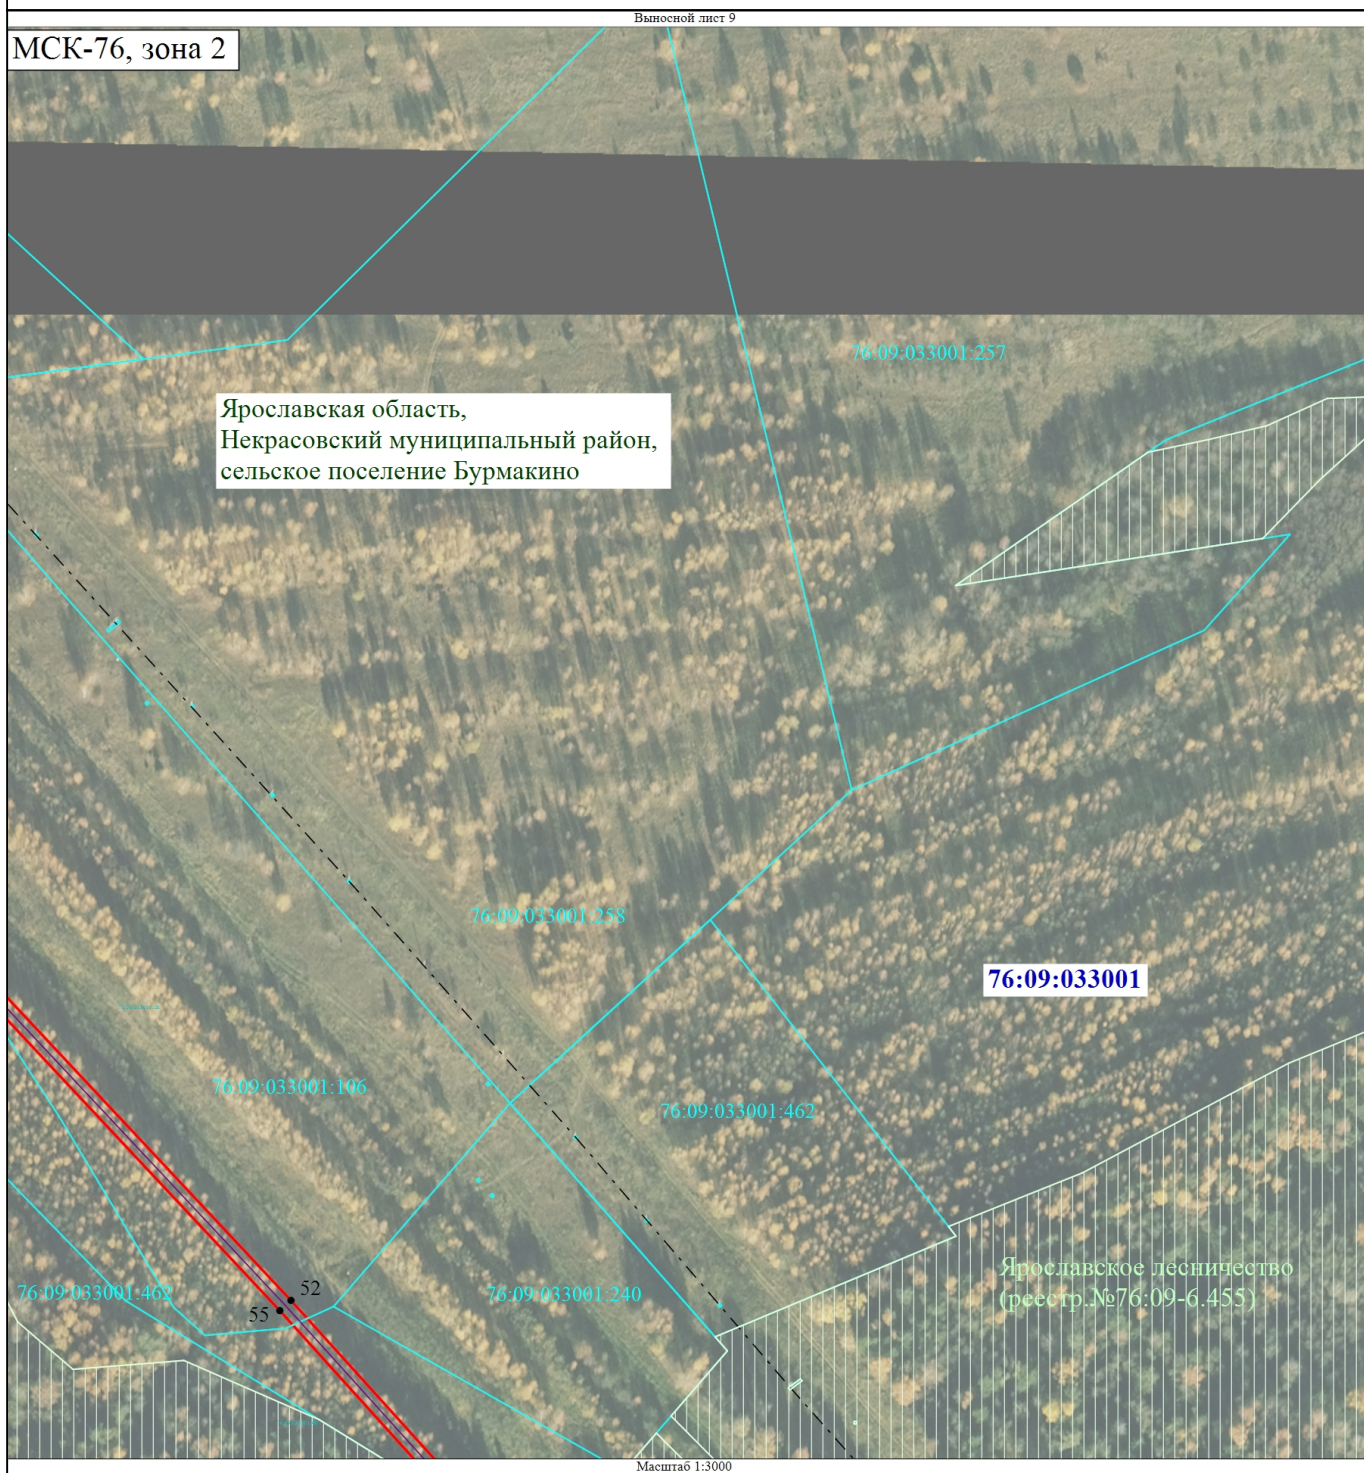

Условные обозначения		- Проектная граница публичного сервитута		- Обозначение новой характерной точки		- Обозначение новой характерной точки
		- Граница земельного участка		- Кадастровый номер земельного участка		- Граница существующих сооружений
		- Номер кадастрового квартала		- Ось проектируемой кабельной линии связи		- Лесничество

Схема расположения границ публичного сервитута


Выносной лист 10

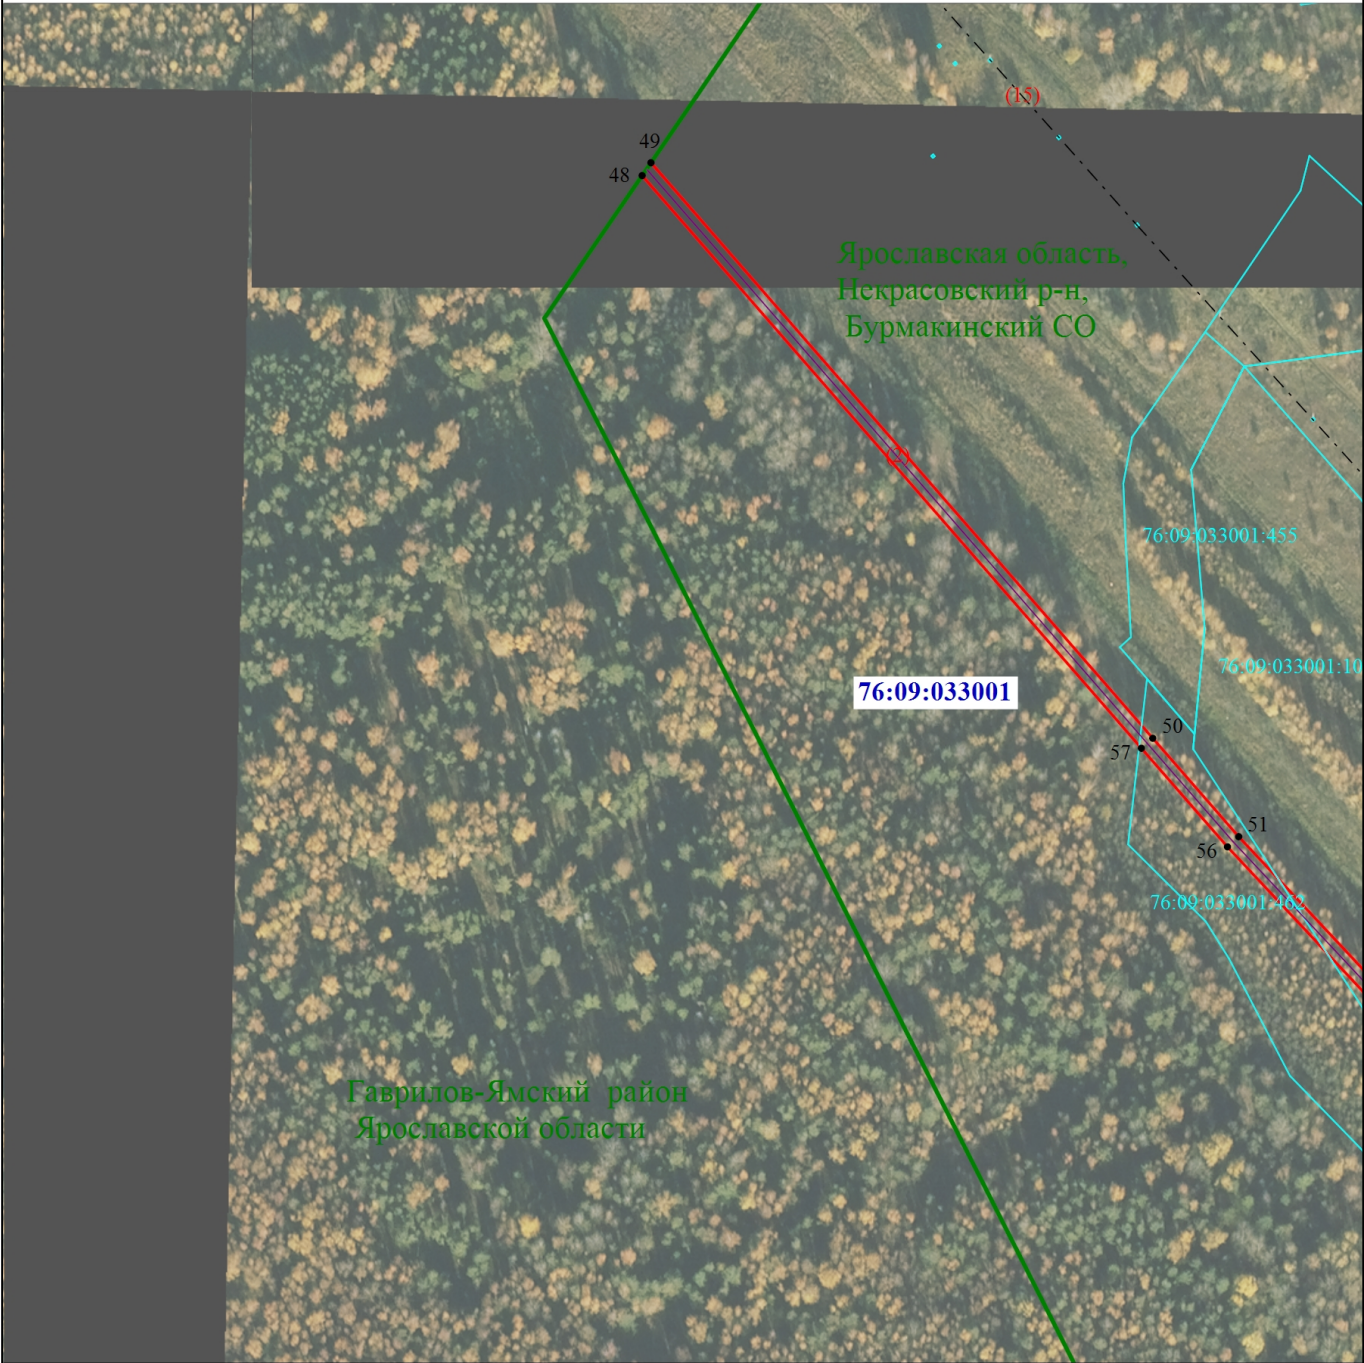

Масштаб 1:3000

Условные обозначения			
	- Проектная граница публичного сервитута		- Обозначение новой характерной точки
	- Обозначение новой характерной точки		- Граница кадастрового квартала
	- Граница земельного участка		- Границы административно-территориальных образований
	- Кадастровый номер земельного участка		- Номер кадастрового квартала
	- Граница существующих сооружений		- Название административно-территориальных образований
	- Ось проектируемой кабельной линии связи		

Схема расположения границ публичного сервитута

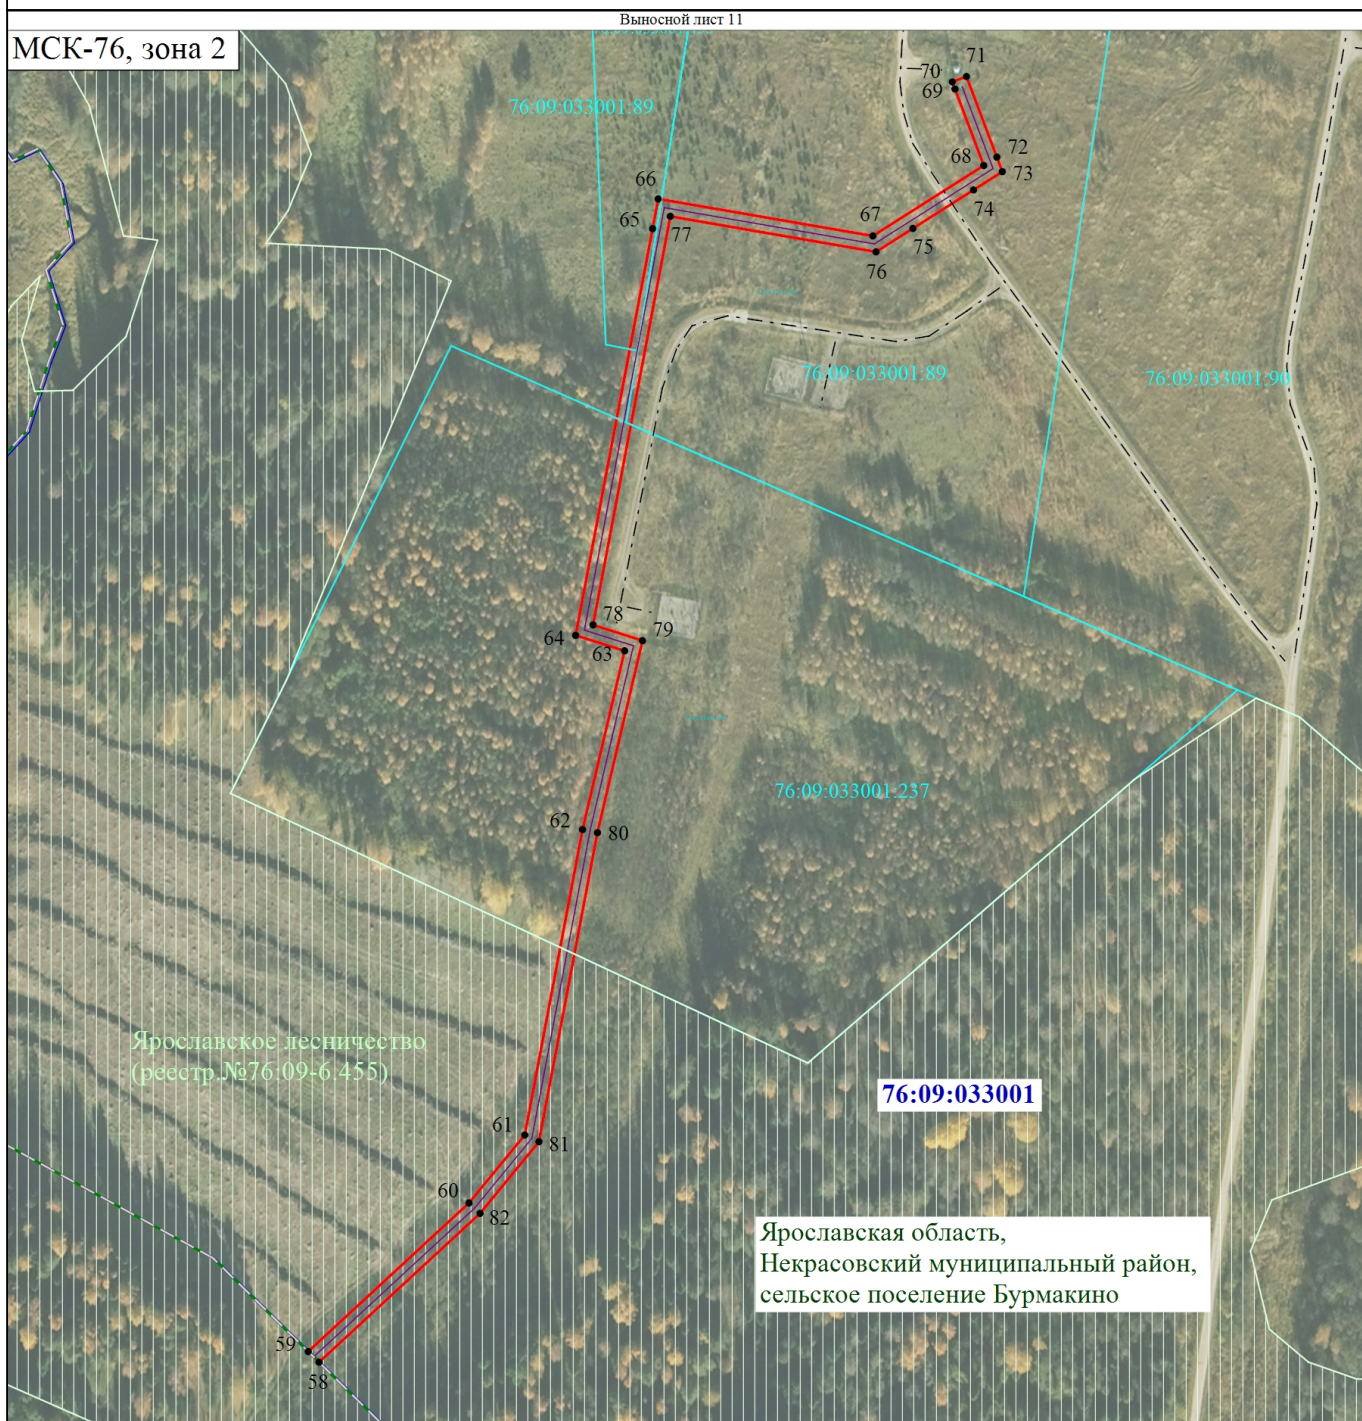

Условные обозначения

- Проектная граница публичного сервитута
- Граница земельного участка
- Граница существующих сооружений
- Граница муниципального района

- Обозначение новой характерной точки
- Кадастровый номер земельного участка
- Ось проектируемой кабельной линии связи
- Граница сельского поселения

1

76:09:033001

Ярославское лесничество
(реестр №76:09-6.455)

- Обозначение новой характерной точки
- Номер кадастрового квартала

- Лесничество

ГРАФИЧЕСКОЕ ОПИСАНИЕ МЕСТОПОЛОЖЕНИЯ ГРАНИЦ

**Публичного сервитута для использования земель и земельных участков в целях реконструкции и эксплуатации линейного объекта системы газоснабжения федерального значения «Реконструкция магистрального газопровода «Горький – Череповец» на участке ГИС Бурмакино – Рыбинск-1»
Этап 1 - Реконструкция МГ «Горький – Череповец» на участке от места врезки в районе км 298 до отвода на ГРС Ананьино».**

(наименование объекта, местоположение границ которого описано (далее - объект))

Раздел 1

Сведения об объекте

№ п/п	Характеристики объекта	Описание характеристик
1	2	3
1.	Местоположение объекта	Ярославская область, м.р-н Гаврилов-Ямский, сельское поселение Митинское; Ярославская область, м.р-н Гаврилов-Ямский, сельское поселение Заячье-Холмское; Ярославская область, м.р-н Ярославский, сельское поселение Туношенское; Ярославская область, м.р-н Ярославский, сельское поселение Карабихское
2.	Площадь объекта +/- величина погрешности определения площади (Р +/- Дельта Р)	617608 +/- 275 м ²
3.	Иные характеристики объекта	Публичный сервитут для использования земель и земельных участков в целях реконструкции и эксплуатации линейного объекта системы газоснабжения федерального значения «Реконструкция магистрального газопровода «Горький – Череповец» на участке ГИС Бурмакино – Рыбинск-1» Этап 1 - Реконструкция МГ «Горький – Череповец» на участке от места врезки в районе км 298 до отвода на ГРС Ананьино». Публичный сервитут установлен на срок 49 лет в интересах публичного акционерного общества «Газпром», ИНН 7736050003, ОГРН 1027700070518, 1027700070518, почтовый адрес: 197229, г. Санкт-Петербург, вн. тер. г. муниципальный округ Лахта-Ольгино, пр-кт Лахтинский, д.2, к.3, стр.1, тел.: 8 (812) 455-17-00, доб.1-35-512, e-mail: office@invest.gazprom.ru, office.szf@invest.gazprom.ru.

Раздел 2					
Сведения о местоположении границ объекта					
1. Система координат МСК-76, зона 1					
2. Сведения о характерных точках границ объекта					
Обозначение характерных точек границ	Координаты, м		Метод определения координат характерной точки	Средняя квадратическая погрешность положения характерной точки (Mt), м	Описание обозначения точки на местности (при наличии)
	X	Y			
1	2	3	4	5	6
1	345068.01	1351513.17	Аналитический метод	0.1	-
2	345062.26	1351511.47	Аналитический метод	0.1	-
3	345177.99	1351120.25	Аналитический метод	0.1	-
4	345239.57	1350914.35	Аналитический метод	0.1	-
5	345289.89	1350721.88	Аналитический метод	0.1	-
6	345302.35	1350673.39	Аналитический метод	0.1	-
7	345601.06	1350241.11	Аналитический метод	0.1	-
8	345820.63	1349910.39	Аналитический метод	0.1	-
9	345810.76	1349864.18	Аналитический метод	0.1	-
10	345807.64	1349849.54	Аналитический метод	0.1	-
11	345863.34	1349840.41	Аналитический метод	0.1	-
12	345867.70	1349833.30	Аналитический метод	0.1	-
13	345932.93	1349727.05	Аналитический метод	0.1	-
14	346111.27	1349459.30	Аналитический метод	0.1	-
15	346523.81	1348859.77	Аналитический метод	0.1	-
16	346674.77	1348639.42	Аналитический метод	0.1	-
17	346760.38	1348507.44	Аналитический метод	0.1	-
18	346885.86	1348318.78	Аналитический метод	0.1	-
19	346969.02	1348196.29	Аналитический метод	0.1	-
20	347125.15	1347965.73	Аналитический метод	0.1	-
21	347213.09	1347830.39	Аналитический метод	0.1	-
22	347282.18	1347720.89	Аналитический метод	0.1	-
23	347446.73	1347460.86	Аналитический метод	0.1	-

24	347455.45	1347458.29	Аналитический метод	0.1	-
25	347287.25	1347724.10	Аналитический метод	0.1	-
26	347218.14	1347833.63	Аналитический метод	0.1	-
27	347130.15	1347969.05	Аналитический метод	0.1	-
28	346973.99	1348199.65	Аналитический метод	0.1	-
29	346890.84	1348322.13	Аналитический метод	0.1	-
30	346765.40	1348510.74	Аналитический метод	0.1	-
31	346679.77	1348642.75	Аналитический метод	0.1	-
32	346528.76	1348863.17	Аналитический метод	0.1	-
33	346116.24	1349462.66	Аналитический метод	0.1	-
34	345937.99	1349730.28	Аналитический метод	0.1	-
35	345867.02	1349845.89	Аналитический метод	0.1	-
36	345814.82	1349854.44	Аналитический метод	0.1	-
37	345827.02	1349911.60	Аналитический метод	0.1	-
38	345606.03	1350244.47	Аналитический метод	0.1	-
39	345307.90	1350675.92	Аналитический метод	0.1	-
40	345295.70	1350723.39	Аналитический метод	0.1	-
41	345245.35	1350915.97	Аналитический метод	0.1	-
42	345183.74	1351121.96	Аналитический метод	0.1	-
1	345068.01	1351513.17	Аналитический метод	0.1	-
-	-	-	-	-	-
43	348679.96	1345463.00	Аналитический метод	0.1	-
44	348685.91	1345452.11	Аналитический метод	0.1	-
45	348692.01	1345440.97	Аналитический метод	0.1	-
46	348745.40	1345343.32	Аналитический метод	0.1	-
47	348757.19	1345320.32	Аналитический метод	0.1	-
48	348780.50	1345275.41	Аналитический метод	0.1	-
49	348783.58	1345269.49	Аналитический метод	0.1	-
50	348807.79	1345228.19	Аналитический метод	0.1	-
51	349187.40	1344858.03	Аналитический метод	0.1	-
52	349213.46	1344832.30	Аналитический метод	0.1	-

53	349213.57	1344840.60	Аналитический метод	0.1	-
54	349191.61	1344862.32	Аналитический метод	0.1	-
55	348812.56	1345231.92	Аналитический метод	0.1	-
56	348788.83	1345272.39	Аналитический метод	0.1	-
57	348785.83	1345278.18	Аналитический метод	0.1	-
58	348762.52	1345323.07	Аналитический метод	0.1	-
59	348750.71	1345346.13	Аналитический метод	0.1	-
60	348684.55	1345467.10	Аналитический метод	0.1	-
43	348679.96	1345463.00	Аналитический метод	0.1	-
-	-	-	-	-	-
61	349955.44	1344110.72	Аналитический метод	0.1	-
62	349950.17	1344107.45	Аналитический метод	0.1	-
63	350256.86	1343815.21	Аналитический метод	0.1	-
64	350283.40	1343758.69	Аналитический метод	0.1	-
65	350359.77	1343684.04	Аналитический метод	0.1	-
66	350532.99	1343523.99	Аналитический метод	0.1	-
67	350567.74	1343562.80	Аналитический метод	0.1	-
68	350628.45	1343503.09	Аналитический метод	0.1	-
69	350787.55	1343352.20	Аналитический метод	0.1	-
70	350945.76	1343196.45	Аналитический метод	0.1	-
71	350939.61	1343181.74	Аналитический метод	0.1	-
72	351008.91	1343115.88	Аналитический метод	0.1	-
73	351022.07	1343086.33	Аналитический метод	0.1	-
74	351026.91	1343061.27	Аналитический метод	0.1	-
75	351074.09	1343096.38	Аналитический метод	0.1	-
76	351075.10	1343093.11	Аналитический метод	0.1	-
77	351176.47	1343005.67	Аналитический метод	0.1	-
78	351188.58	1342988.57	Аналитический метод	0.1	-
79	351251.95	1342804.28	Аналитический метод	0.1	-
80	351164.45	1342750.65	Аналитический метод	0.1	-
81	351164.45	1342710.74	Аналитический метод	0.1	-

82	351125.67	1342673.92	Аналитический метод	0.1	-
83	351177.10	1342593.85	Аналитический метод	0.1	-
84	351205.05	1342605.88	Аналитический метод	0.1	-
85	351233.52	1342598.25	Аналитический метод	0.1	-
86	351250.91	1342607.06	Аналитический метод	0.1	-
87	351251.08	1342606.80	Аналитический метод	0.1	-
88	351251.21	1342606.88	Аналитический метод	0.1	-
89	351255.34	1342601.22	Аналитический метод	0.1	-
90	351264.30	1342597.17	Аналитический метод	0.1	-
91	351318.21	1342639.60	Аналитический метод	0.1	-
92	351333.51	1342629.13	Аналитический метод	0.1	-
93	351343.89	1342617.26	Аналитический метод	0.1	-
94	351488.75	1342501.89	Аналитический метод	0.1	-
95	351733.07	1342309.54	Аналитический метод	0.1	-
96	352004.60	1342098.31	Аналитический метод	0.1	-
97	352218.73	1341929.88	Аналитический метод	0.1	-
98	352529.80	1341687.52	Аналитический метод	0.1	-
99	352602.62	1341631.08	Аналитический метод	0.1	-
100	352637.97	1341598.71	Аналитический метод	0.1	-
101	352733.72	1341539.37	Аналитический метод	0.1	-
102	352741.39	1341500.57	Аналитический метод	0.1	-
103	352782.00	1341506.04	Аналитический метод	0.1	-
104	352905.88	1341421.14	Аналитический метод	0.1	-
105	353026.05	1341348.74	Аналитический метод	0.1	-
106	353048.73	1341333.38	Аналитический метод	0.1	-
107	353059.68	1341325.02	Аналитический метод	0.1	-
108	353072.42	1341313.41	Аналитический метод	0.1	-
109	353119.26	1341266.98	Аналитический метод	0.1	-
110	353235.13	1341154.19	Аналитический метод	0.1	-
111	353257.12	1341131.01	Аналитический метод	0.1	-
112	353392.35	1340984.20	Аналитический метод	0.1	-

113	353554.17	1340835.07	Аналитический метод	0.1	-
114	353624.27	1340763.95	Аналитический метод	0.1	-
115	353711.02	1340680.65	Аналитический метод	0.1	-
116	353835.53	1340562.00	Аналитический метод	0.1	-
117	354111.39	1340306.94	Аналитический метод	0.1	-
118	354201.83	1340222.02	Аналитический метод	0.1	-
119	354576.48	1339879.04	Аналитический метод	0.1	-
120	354682.98	1339776.42	Аналитический метод	0.1	-
121	354968.17	1339512.78	Аналитический метод	0.1	-
122	355065.85	1339424.87	Аналитический метод	0.1	-
123	355078.28	1339410.63	Аналитический метод	0.1	-
124	355085.82	1339397.92	Аналитический метод	0.1	-
125	355091.27	1339386.00	Аналитический метод	0.1	-
126	355105.13	1339350.33	Аналитический метод	0.1	-
127	355122.17	1339314.84	Аналитический метод	0.1	-
128	355127.30	1339302.87	Аналитический метод	0.1	-
129	355124.80	1339284.02	Аналитический метод	0.1	-
130	355126.21	1339276.94	Аналитический метод	0.1	-
131	355153.33	1339241.40	Аналитический метод	0.1	-
132	355168.05	1339210.16	Аналитический метод	0.1	-
133	355188.66	1339165.43	Аналитический метод	0.1	-
134	355317.76	1338877.11	Аналитический метод	0.1	-
135	355327.74	1338841.65	Аналитический метод	0.1	-
136	355342.22	1338788.07	Аналитический метод	0.1	-
137	355382.57	1338717.62	Аналитический метод	0.1	-
138	355371.97	1338702.90	Аналитический метод	0.1	-
139	355348.14	1338679.11	Аналитический метод	0.1	-
140	355373.81	1338582.94	Аналитический метод	0.1	-
141	354995.38	1338107.82	Аналитический метод	0.1	-
142	354988.98	1338098.43	Аналитический метод	0.1	-
143	354983.60	1338087.82	Аналитический метод	0.1	-

144	354979.72	1338076.51	Аналитический метод	0.1	-
145	354977.19	1338065.09	Аналитический метод	0.1	-
146	354976.48	1338053.42	Аналитический метод	0.1	-
147	354976.75	1338043.11	Аналитический метод	0.1	-
148	354978.33	1337939.65	Аналитический метод	0.1	-
149	354979.02	1337930.97	Аналитический метод	0.1	-
150	354980.42	1337922.83	Аналитический метод	0.1	-
151	354982.44	1337915.15	Аналитический метод	0.1	-
152	355150.04	1337400.06	Аналитический метод	0.1	-
153	355192.66	1337320.44	Аналитический метод	0.1	-
154	355197.27	1337312.82	Аналитический метод	0.1	-
155	355203.06	1337305.17	Аналитический метод	0.1	-
156	355209.08	1337298.74	Аналитический метод	0.1	-
157	355431.96	1337077.17	Аналитический метод	0.1	-
158	355438.73	1337071.18	Аналитический метод	0.1	-
159	355446.34	1337065.69	Аналитический метод	0.1	-
160	355454.46	1337060.98	Аналитический метод	0.1	-
161	355463.01	1337057.11	Аналитический метод	0.1	-
162	355471.89	1337054.11	Аналитический метод	0.1	-
163	355479.58	1337052.33	Аналитический метод	0.1	-
164	355878.55	1336943.97	Аналитический метод	0.1	-
165	356571.66	1337141.22	Аналитический метод	0.1	-
166	356579.99	1337143.32	Аналитический метод	0.1	-
167	356587.68	1337144.20	Аналитический метод	0.1	-
168	356595.43	1337144.06	Аналитический метод	0.1	-
169	356603.09	1337142.90	Аналитический метод	0.1	-
170	356610.53	1337140.74	Аналитический метод	0.1	-
171	356617.61	1337137.62	Аналитический метод	0.1	-
172	356624.61	1337133.36	Аналитический метод	0.1	-
173	357409.95	1336565.48	Аналитический метод	0.1	-
174	357426.16	1336553.76	Аналитический метод	0.1	-

175	357448.53	1336537.58	Аналитический метод	0.1	-
176	357456.55	1336531.78	Аналитический метод	0.1	-
177	357449.96	1336467.67	Аналитический метод	0.1	-
178	357458.63	1336462.89	Аналитический метод	0.1	-
179	357516.21	1336431.17	Аналитический метод	0.1	-
180	357521.46	1336428.28	Аналитический метод	0.1	-
181	357569.31	1336401.92	Аналитический метод	0.1	-
182	357915.43	1336164.93	Аналитический метод	0.1	-
183	357924.21	1336158.96	Аналитический метод	0.1	-
184	357931.08	1336152.90	Аналитический метод	0.1	-
185	357936.80	1336145.91	Аналитический метод	0.1	-
186	357941.47	1336138.07	Аналитический метод	0.1	-
187	357944.91	1336129.62	Аналитический метод	0.1	-
188	357947.17	1336120.29	Аналитический метод	0.1	-
189	358037.14	1335505.70	Аналитический метод	0.1	-
190	358285.47	1334919.78	Аналитический метод	0.1	-
191	358321.62	1334732.02	Аналитический метод	0.1	-
192	358342.64	1334622.81	Аналитический метод	0.1	-
193	358373.91	1334448.21	Аналитический метод	0.1	-
194	358376.55	1334461.80	Аналитический метод	0.1	-
195	358512.80	1333701.03	Аналитический метод	0.1	-
196	358514.39	1333692.22	Аналитический метод	0.1	-
197	358515.35	1333684.11	Аналитический метод	0.1	-
198	358515.00	1333674.13	Аналитический метод	0.1	-
199	358510.13	1333675.51	Аналитический метод	0.1	-
200	358509.36	1333669.05	Аналитический метод	0.1	-
201	358507.61	1333661.47	Аналитический метод	0.1	-
202	358365.87	1333208.18	Аналитический метод	0.1	-
203	358369.44	1333202.86	Аналитический метод	0.1	-
204	358365.01	1333188.68	Аналитический метод	0.1	-
205	358362.55	1333180.31	Аналитический метод	0.1	-

206	358360.94	1333171.53	Аналитический метод	0.1	-
207	358360.28	1333162.59	Аналитический метод	0.1	-
208	358331.85	1331591.25	Аналитический метод	0.1	-
209	358331.58	1331576.25	Аналитический метод	0.1	-
210	358330.18	1331498.84	Аналитический метод	0.1	-
211	358330.05	1331490.51	Аналитический метод	0.1	-
212	358330.82	1331481.64	Аналитический метод	0.1	-
213	358332.50	1331472.90	Аналитический метод	0.1	-
214	358335.07	1331464.37	Аналитический метод	0.1	-
215	358338.49	1331456.15	Аналитический метод	0.1	-
216	358341.16	1331451.23	Аналитический метод	0.1	-
217	358342.63	1331448.52	Аналитический метод	0.1	-
218	358351.61	1331434.18	Аналитический метод	0.1	-
219	359129.89	1330191.79	Аналитический метод	0.1	-
220	359134.50	1330184.73	Аналитический метод	0.1	-
221	359140.13	1330177.81	Аналитический метод	0.1	-
222	359146.27	1330171.68	Аналитический метод	0.1	-
223	359304.52	1330031.69	Аналитический метод	0.1	-
224	359309.62	1330027.57	Аналитический метод	0.1	-
225	359314.98	1330023.97	Аналитический метод	0.1	-
226	359371.40	1329988.23	Аналитический метод	0.1	-
227	359376.47	1329985.02	Аналитический метод	0.1	-
228	359424.55	1329954.57	Аналитический метод	0.1	-
229	359437.26	1329946.51	Аналитический метод	0.1	-
230	359482.05	1329918.14	Аналитический метод	0.1	-
231	359487.16	1329914.56	Аналитический метод	0.1	-
232	359491.64	1329910.86	Аналитический метод	0.1	-
233	359496.16	1329906.50	Аналитический метод	0.1	-
234	359500.14	1329901.95	Аналитический метод	0.1	-
235	359501.79	1329899.73	Аналитический метод	0.1	-
236	359504.10	1329896.62	Аналитический метод	0.1	-

237	359577.47	1329802.75	Аналитический метод	0.1	-
238	359582.11	1329795.97	Аналитический метод	0.1	-
239	359585.71	1329788.99	Аналитический метод	0.1	-
240	359588.40	1329781.61	Аналитический метод	0.1	-
241	359590.16	1329773.95	Аналитический метод	0.1	-
242	359590.94	1329766.14	Аналитический метод	0.1	-
243	359590.75	1329758.28	Аналитический метод	0.1	-
244	359589.58	1329750.52	Аналитический метод	0.1	-
245	359587.44	1329742.96	Аналитический метод	0.1	-
246	359584.24	1329735.39	Аналитический метод	0.1	-
247	359556.63	1329680.13	Аналитический метод	0.1	-
248	359552.07	1329671.00	Аналитический метод	0.1	-
249	359545.19	1329657.24	Аналитический метод	0.1	-
250	359539.39	1329656.82	Аналитический метод	0.1	-
251	359495.49	1329568.96	Аналитический метод	0.1	-
252	359490.93	1329559.83	Аналитический метод	0.1	-
253	359465.02	1329507.99	Аналитический метод	0.1	-
254	359414.21	1329367.87	Аналитический метод	0.1	-
255	359412.16	1329362.23	Аналитический метод	0.1	-
256	359407.91	1329350.51	Аналитический метод	0.1	-
257	359403.68	1329352.03	Аналитический метод	0.1	-
258	359382.22	1329292.85	Аналитический метод	0.1	-
259	359386.45	1329291.31	Аналитический метод	0.1	-
260	359365.93	1329234.73	Аналитический метод	0.1	-
261	359328.95	1329132.77	Аналитический метод	0.1	-
262	359327.75	1329129.48	Аналитический метод	0.1	-
263	359358.78	1329118.23	Аналитический метод	0.1	-
264	359362.31	1329116.95	Аналитический метод	0.1	-
265	359353.07	1329091.48	Аналитический метод	0.1	-
266	359343.42	1329070.73	Аналитический метод	0.1	-
267	359340.85	1329065.10	Аналитический метод	0.1	-

268	359337.41	1329059.95	Аналитический метод	0.1	-
269	359333.18	1329055.43	Аналитический метод	0.1	-
270	359328.28	1329051.65	Аналитический метод	0.1	-
271	359322.84	1329048.71	Аналитический метод	0.1	-
272	359316.99	1329046.69	Аналитический метод	0.1	-
273	359310.89	1329045.63	Аналитический метод	0.1	-
274	359291.61	1329041.85	Аналитический метод	0.1	-
275	359242.81	1329037.37	Аналитический метод	0.1	-
276	359235.62	1329036.27	Аналитический метод	0.1	-
277	359228.61	1329034.29	Аналитический метод	0.1	-
278	359221.90	1329031.48	Аналитический метод	0.1	-
279	359215.57	1329027.88	Аналитический метод	0.1	-
280	359209.74	1329023.53	Аналитический метод	0.1	-
281	359204.47	1329018.51	Аналитический метод	0.1	-
282	359199.85	1329012.88	Аналитический метод	0.1	-
283	359195.96	1329006.73	Аналитический метод	0.1	-
284	359079.59	1328795.76	Аналитический метод	0.1	-
285	359075.13	1328786.92	Аналитический метод	0.1	-
286	359071.33	1328777.79	Аналитический метод	0.1	-
287	359068.22	1328768.40	Аналитический метод	0.1	-
288	359065.80	1328758.81	Аналитический метод	0.1	-
289	359064.09	1328749.07	Аналитический метод	0.1	-
290	359063.10	1328739.23	Аналитический метод	0.1	-
291	359062.87	1328733.94	Аналитический метод	0.1	-
292	359028.07	1328682.28	Аналитический метод	0.1	-
293	359053.31	1328693.13	Аналитический метод	0.1	-
294	359058.05	1328693.53	Аналитический метод	0.1	-
295	359058.41	1328687.86	Аналитический метод	0.1	-
296	359092.74	1328690.67	Аналитический метод	0.1	-
297	359092.64	1328692.20	Аналитический метод	0.1	-
298	359126.56	1328694.83	Аналитический метод	0.1	-

299	359131.43	1328694.76	Аналитический метод	0.1	-
300	359084.75	1328740.46	Аналитический метод	0.1	-
301	359085.96	1328749.84	Аналитический метод	0.1	-
302	359087.95	1328759.09	Аналитический метод	0.1	-
303	359090.71	1328768.14	Аналитический метод	0.1	-
304	359094.21	1328776.93	Аналитический метод	0.1	-
305	359098.43	1328785.40	Аналитический метод	0.1	-
306	359114.57	1328818.80	Аналитический метод	0.1	-
307	359196.03	1328966.48	Аналитический метод	0.1	-
308	359214.77	1328996.32	Аналитический метод	0.1	-
309	359218.20	1329001.51	Аналитический метод	0.1	-
310	359222.43	1329006.07	Аналитический метод	0.1	-
311	359227.34	1329009.89	Аналитический метод	0.1	-
312	359232.81	1329012.86	Аналитический метод	0.1	-
313	359238.69	1329014.90	Аналитический метод	0.1	-
314	359244.81	1329015.96	Аналитический метод	0.1	-
315	359271.51	1329020.43	Аналитический метод	0.1	-
316	359312.91	1329024.23	Аналитический метод	0.1	-
317	359320.33	1329025.38	Аналитический метод	0.1	-
318	359327.54	1329027.46	Аналитический метод	0.1	-
319	359334.44	1329030.42	Аналитический метод	0.1	-
320	359340.91	1329034.22	Аналитический метод	0.1	-
321	359346.85	1329038.81	Аналитический метод	0.1	-
322	359352.17	1329044.10	Аналитический метод	0.1	-
323	359356.78	1329050.02	Аналитический метод	0.1	-
324	359360.62	1329056.48	Аналитический метод	0.1	-
325	359363.62	1329063.36	Аналитический метод	0.1	-
326	359410.47	1329192.39	Аналитический метод	0.1	-
327	359422.92	1329220.82	Аналитический метод	0.1	-
328	359427.67	1329231.49	Аналитический метод	0.1	-
329	359432.05	1329239.65	Аналитический метод	0.1	-

330	359440.38	1329252.09	Аналитический метод	0.1	-
331	359446.10	1329259.70	Аналитический метод	0.1	-
332	359447.38	1329259.24	Аналитический метод	0.1	-
333	359448.13	1329261.29	Аналитический метод	0.1	-
334	359451.42	1329260.08	Аналитический метод	0.1	-
335	359454.51	1329268.54	Аналитический метод	0.1	-
336	359453.57	1329268.88	Аналитический метод	0.1	-
337	359454.11	1329270.35	Аналитический метод	0.1	-
338	359456.29	1329273.25	Аналитический метод	0.1	-
339	359462.33	1329271.06	Аналитический метод	0.1	-
340	359465.23	1329279.06	Аналитический метод	0.1	-
341	359475.24	1329275.43	Аналитический метод	0.1	-
342	359474.91	1329274.59	Аналитический метод	0.1	-
343	359483.10	1329271.31	Аналитический метод	0.1	-
344	359488.67	1329269.08	Аналитический метод	0.1	-
345	359627.36	1329213.55	Аналитический метод	0.1	-
346	359627.36	1329211.44	Аналитический метод	0.1	-
347	359619.98	1329193.01	Аналитический метод	0.1	-
348	359616.21	1329193.01	Аналитический метод	0.1	-
349	359616.21	1329183.01	Аналитический метод	0.1	-
350	359626.21	1329183.01	Аналитический метод	0.1	-
351	359626.21	1329192.43	Аналитический метод	0.1	-
352	359633.59	1329210.86	Аналитический метод	0.1	-
353	359637.36	1329210.86	Аналитический метод	0.1	-
354	359637.36	1329220.28	Аналитический метод	0.1	-
355	359644.74	1329238.71	Аналитический метод	0.1	-
356	359648.51	1329238.71	Аналитический метод	0.1	-
357	359648.51	1329248.71	Аналитический метод	0.1	-
358	359638.51	1329248.71	Аналитический метод	0.1	-
359	359638.51	1329239.29	Аналитический метод	0.1	-
360	359631.13	1329220.86	Аналитический метод	0.1	-

361	359630.63	1329220.86	Аналитический метод	0.1	-
362	359483.33	1329279.84	Аналитический метод	0.1	-
363	359487.85	1329292.30	Аналитический метод	0.1	-
364	359550.06	1329269.74	Аналитический метод	0.1	-
365	359607.76	1329428.86	Аналитический метод	0.1	-
366	359614.79	1329447.13	Аналитический метод	0.1	-
367	359622.47	1329464.99	Аналитический метод	0.1	-
368	359630.87	1329482.67	Аналитический метод	0.1	-
369	359635.82	1329492.58	Аналитический метод	0.1	-
370	359640.11	1329501.17	Аналитический метод	0.1	-
371	359691.81	1329604.63	Аналитический метод	0.1	-
372	359694.32	1329609.65	Аналитический метод	0.1	-
373	359700.16	1329606.69	Аналитический метод	0.1	-
374	359916.27	1329497.15	Аналитический метод	0.1	-
375	359938.27	1329486.00	Аналитический метод	0.1	-
376	359939.18	1329490.03	Аналитический метод	0.1	-
377	360706.43	1329101.13	Аналитический метод	0.1	-
378	360712.02	1329098.30	Аналитический метод	0.1	-
379	360715.85	1329096.52	Аналитический метод	0.1	-
380	360720.39	1329095.13	Аналитический метод	0.1	-
381	360725.08	1329094.36	Аналитический метод	0.1	-
382	360727.34	1329094.31	Аналитический метод	0.1	-
383	360725.15	1329090.26	Аналитический метод	0.1	-
384	360976.65	1329092.64	Аналитический метод	0.1	-
385	360993.97	1329093.13	Аналитический метод	0.1	-
386	361011.34	1329094.14	Аналитический метод	0.1	-
387	361028.60	1329095.66	Аналитический метод	0.1	-
388	361430.90	1329138.88	Аналитический метод	0.1	-
389	361430.63	1329142.87	Аналитический метод	0.1	-
390	361913.68	1329194.77	Аналитический метод	0.1	-
391	362154.94	1329251.37	Аналитический метод	0.1	-

392	362160.07	1329252.91	Аналитический метод	0.1	-
393	362165.34	1329255.47	Аналитический метод	0.1	-
394	362170.13	1329258.84	Аналитический метод	0.1	-
395	362174.32	1329262.93	Аналитический метод	0.1	-
396	362177.80	1329267.65	Аналитический метод	0.1	-
397	362180.25	1329272.41	Аналитический метод	0.1	-
398	362354.19	1329666.77	Аналитический метод	0.1	-
399	362357.09	1329663.45	Аналитический метод	0.1	-
400	362367.96	1329688.09	Аналитический метод	0.1	-
401	362369.41	1329690.83	Аналитический метод	0.1	-
402	362370.83	1329692.63	Аналитический метод	0.1	-
403	362372.56	1329694.13	Аналитический метод	0.1	-
404	362374.54	1329695.29	Аналитический метод	0.1	-
405	362376.70	1329696.06	Аналитический метод	0.1	-
406	362380.05	1329696.60	Аналитический метод	0.1	-
407	362556.89	1329719.70	Аналитический метод	0.1	-
408	362559.15	1329719.90	Аналитический метод	0.1	-
409	362560.74	1329719.82	Аналитический метод	0.1	-
410	362562.32	1329719.53	Аналитический метод	0.1	-
411	362564.47	1329718.83	Аналитический метод	0.1	-
412	362913.12	1329588.20	Аналитический метод	0.1	-
413	362962.90	1329548.93	Аналитический метод	0.1	-
414	362978.60	1329536.54	Аналитический метод	0.1	-
415	363172.25	1329383.75	Аналитический метод	0.1	-
416	363174.71	1329382.48	Аналитический метод	0.1	-
417	363565.35	1329268.91	Аналитический метод	0.1	-
418	363599.57	1329266.52	Аналитический метод	0.1	-
419	363610.09	1329265.64	Аналитический метод	0.1	-
420	363693.23	1329258.68	Аналитический метод	0.1	-
421	363703.71	1329257.81	Аналитический метод	0.1	-
422	363703.16	1329248.42	Аналитический метод	0.1	-

423	363702.35	1329234.51	Аналитический метод	0.1	-
424	363778.80	1329230.04	Аналитический метод	0.1	-
425	363789.02	1329229.44	Аналитический метод	0.1	-
426	363861.26	1329238.60	Аналитический метод	0.1	-
427	363872.27	1329237.68	Аналитический метод	0.1	-
428	363873.55	1329238.68	Аналитический метод	0.1	-
429	363881.39	1329244.81	Аналитический метод	0.1	-
430	363899.88	1329259.27	Аналитический метод	0.1	-
431	363906.02	1329264.07	Аналитический метод	0.1	-
432	363941.59	1329291.88	Аналитический метод	0.1	-
433	363947.73	1329296.69	Аналитический метод	0.1	-
434	363971.75	1329315.46	Аналитический метод	0.1	-
435	364088.48	1329337.71	Аналитический метод	0.1	-
436	364098.16	1329339.56	Аналитический метод	0.1	-
437	364151.50	1329349.72	Аналитический метод	0.1	-
438	364150.83	1329359.56	Аналитический метод	0.1	-
439	364148.95	1329386.81	Аналитический метод	0.1	-
440	364142.97	1329386.39	Аналитический метод	0.1	-
441	364145.15	1329354.63	Аналитический метод	0.1	-
442	363970.89	1329321.53	Аналитический метод	0.1	-
443	363967.79	1329343.52	Аналитический метод	0.1	-
444	363966.96	1329349.46	Аналитический метод	0.1	-
445	363962.85	1329378.59	Аналитический метод	0.1	-
446	363935.13	1329374.68	Аналитический метод	0.1	-
447	363941.77	1329327.56	Аналитический метод	0.1	-
448	363863.67	1329266.50	Аналитический метод	0.1	-
449	363771.73	1329274.19	Аналитический метод	0.1	-
450	363774.00	1329301.35	Аналитический метод	0.1	-
451	363773.30	1329301.73	Аналитический метод	0.1	-
452	363764.84	1329306.31	Аналитический метод	0.1	-
453	363765.26	1329309.63	Аналитический метод	0.1	-

454	363765.80	1329312.45	Аналитический метод	0.1	-
455	363767.07	1329316.58	Аналитический метод	0.1	-
456	363769.29	1329321.21	Аналитический метод	0.1	-
457	363778.39	1329337.50	Аналитический метод	0.1	-
458	363781.00	1329340.63	Аналитический метод	0.1	-
459	363784.32	1329343.09	Аналитический метод	0.1	-
460	363788.46	1329344.92	Аналитический метод	0.1	-
461	363793.26	1329345.85	Аналитический метод	0.1	-
462	363794.29	1329338.95	Аналитический метод	0.1	-
463	363800.03	1329339.81	Аналитический метод	0.1	-
464	363799.07	1329346.46	Аналитический метод	0.1	-
465	363800.42	1329346.60	Аналитический метод	0.1	-
466	363808.85	1329348.04	Аналитический метод	0.1	-
467	363807.54	1329355.53	Аналитический метод	0.1	-
468	363803.98	1329375.90	Аналитический метод	0.1	-
469	363803.42	1329379.25	Аналитический метод	0.1	-
470	363798.65	1329376.95	Аналитический метод	0.1	-
471	363795.07	1329376.49	Аналитический метод	0.1	-
472	363788.35	1329375.31	Аналитический метод	0.1	-
473	363789.83	1329367.00	Аналитический метод	0.1	-
474	363789.36	1329366.61	Аналитический метод	0.1	-
475	363781.05	1329364.12	Аналитический метод	0.1	-
476	363773.99	1329360.45	Аналитический метод	0.1	-
477	363769.37	1329356.96	Аналитический метод	0.1	-
478	363765.66	1329353.27	Аналитический метод	0.1	-
479	363761.60	1329347.86	Аналитический метод	0.1	-
480	363746.75	1329320.44	Аналитический метод	0.1	-
481	363747.24	1329326.05	Аналитический метод	0.1	-
482	363748.24	1329326.01	Аналитический метод	0.1	-
483	363749.00	1329335.98	Аналитический метод	0.1	-
484	363745.59	1329336.24	Аналитический метод	0.1	-

485	363745.80	1329338.40	Аналитический метод	0.1	-
486	363744.81	1329338.50	Аналитический метод	0.1	-
487	363744.60	1329336.32	Аналитический метод	0.1	-
488	363741.03	1329336.59	Аналитический метод	0.1	-
489	363740.27	1329326.62	Аналитический метод	0.1	-
490	363741.27	1329326.58	Аналитический метод	0.1	-
491	363740.65	1329319.59	Аналитический метод	0.1	-
492	363739.50	1329319.59	Аналитический метод	0.1	-
493	363731.73	1329323.92	Аналитический метод	0.1	-
494	363729.82	1329320.71	Аналитический метод	0.1	-
495	363738.56	1329315.94	Аналитический метод	0.1	-
496	363738.28	1329308.08	Аналитический метод	0.1	-
497	363721.25	1329309.54	Аналитический метод	0.1	-
498	363719.16	1329284.61	Аналитический метод	0.1	-
499	363616.35	1329293.21	Аналитический метод	0.1	-
500	363597.41	1329294.80	Аналитический метод	0.1	-
501	363568.20	1329297.24	Аналитический метод	0.1	-
502	363186.39	1329408.25	Аналитический метод	0.1	-
503	363180.86	1329412.62	Аналитический метод	0.1	-
504	363176.15	1329416.34	Аналитический метод	0.1	-
505	363003.46	1329552.59	Аналитический метод	0.1	-
506	362948.51	1329595.95	Аналитический метод	0.1	-
507	362927.03	1329612.89	Аналитический метод	0.1	-
508	362573.75	1329745.25	Аналитический метод	0.1	-
509	362569.26	1329746.73	Аналитический метод	0.1	-
510	362563.94	1329747.71	Аналитический метод	0.1	-
511	362558.55	1329747.96	Аналитический метод	0.1	-
512	362553.83	1329747.53	Аналитический метод	0.1	-
513	362376.02	1329724.31	Аналитический метод	0.1	-
514	362369.70	1329723.30	Аналитический метод	0.1	-
515	362362.65	1329720.77	Аналитический метод	0.1	-

516	362356.18	1329716.98	Аналитический метод	0.1	-
517	362350.51	1329712.07	Аналитический метод	0.1	-
518	362345.85	1329706.20	Аналитический метод	0.1	-
519	362342.74	1329700.28	Аналитический метод	0.1	-
520	362336.73	1329686.68	Аналитический метод	0.1	-
521	362339.64	1329683.36	Аналитический метод	0.1	-
522	362162.19	1329281.02	Аналитический метод	0.1	-
523	362160.75	1329278.23	Аналитический метод	0.1	-
524	362159.19	1329276.11	Аналитический метод	0.1	-
525	362157.31	1329274.27	Аналитический метод	0.1	-
526	362155.15	1329272.75	Аналитический метод	0.1	-
527	362152.78	1329271.60	Аналитический метод	0.1	-
528	362149.78	1329270.71	Аналитический метод	0.1	-
529	361910.31	1329214.52	Аналитический метод	0.1	-
530	361429.27	1329162.84	Аналитический метод	0.1	-
531	361428.99	1329166.84	Аналитический метод	0.1	-
532	361025.88	1329123.53	Аналитический метод	0.1	-
533	361009.30	1329122.07	Аналитический метод	0.1	-
534	360992.75	1329121.11	Аналитический метод	0.1	-
535	360976.11	1329120.63	Аналитический метод	0.1	-
536	360740.38	1329118.37	Аналитический метод	0.1	-
537	360738.20	1329114.35	Аналитический метод	0.1	-
538	360729.46	1329114.26	Аналитический метод	0.1	-
539	360726.94	1329114.32	Аналитический метод	0.1	-
540	360724.96	1329114.65	Аналитический метод	0.1	-
541	360723.04	1329115.24	Аналитический метод	0.1	-
542	360720.75	1329116.30	Аналитический метод	0.1	-
543	360715.47	1329118.97	Аналитический метод	0.1	-
544	359943.73	1329510.13	Аналитический метод	0.1	-
545	359944.65	1329514.16	Аналитический метод	0.1	-
546	359917.76	1329527.79	Аналитический метод	0.1	-

547	359742.23	1329616.76	Аналитический метод	0.1	-
548	359724.50	1329625.75	Аналитический метод	0.1	-
549	359681.86	1329647.36	Аналитический метод	0.1	-
550	359605.70	1329494.94	Аналитический метод	0.1	-
551	359596.95	1329476.53	Аналитический метод	0.1	-
552	359588.86	1329457.69	Аналитический метод	0.1	-
553	359581.53	1329438.67	Аналитический метод	0.1	-
554	359533.28	1329305.61	Аналитический метод	0.1	-
555	359497.40	1329318.62	Аналитический метод	0.1	-
556	359503.87	1329336.49	Аналитический метод	0.1	-
557	359445.59	1329357.61	Аналитический метод	0.1	-
558	359495.39	1329494.94	Аналитический метод	0.1	-
559	359577.67	1329659.59	Аналитический метод	0.1	-
560	359571.87	1329659.17	Аналитический метод	0.1	-
561	359605.14	1329725.76	Аналитический метод	0.1	-
562	359609.19	1329735.32	Аналитический метод	0.1	-
563	359612.10	1329745.66	Аналитический метод	0.1	-
564	359613.71	1329756.27	Аналитический метод	0.1	-
565	359613.97	1329767.01	Аналитический метод	0.1	-
566	359612.90	1329777.69	Аналитический метод	0.1	-
567	359610.50	1329788.15	Аналитический метод	0.1	-
568	359606.81	1329798.24	Аналитический метод	0.1	-
569	359601.90	1329807.78	Аналитический метод	0.1	-
570	359598.30	1329813.28	Аналитический метод	0.1	-
571	359594.68	1329818.07	Аналитический метод	0.1	-
572	359558.23	1329864.72	Аналитический метод	0.1	-
573	359545.91	1329880.48	Аналитический метод	0.1	-
574	359522.40	1329910.56	Аналитический метод	0.1	-
575	359518.05	1329916.41	Аналитический метод	0.1	-
576	359512.85	1329922.35	Аналитический метод	0.1	-
577	359507.19	1329927.85	Аналитический метод	0.1	-

578	359501.11	1329932.88	Аналитический метод	0.1	-
579	359494.80	1329937.29	Аналитический метод	0.1	-
580	359327.54	1330043.24	Аналитический метод	0.1	-
581	359323.28	1330046.10	Аналитический метод	0.1	-
582	359319.37	1330049.26	Аналитический метод	0.1	-
583	359162.02	1330188.45	Аналитический метод	0.1	-
584	359157.22	1330193.24	Аналитический метод	0.1	-
585	359153.10	1330198.31	Аналитический метод	0.1	-
586	359149.26	1330204.19	Аналитический метод	0.1	-
587	358362.50	1331460.12	Аналитический метод	0.1	-
588	358359.27	1331466.08	Аналитический метод	0.1	-
589	358356.75	1331472.12	Аналитический метод	0.1	-
590	358354.87	1331478.39	Аналитический метод	0.1	-
591	358353.63	1331484.82	Аналитический метод	0.1	-
592	358353.07	1331491.34	Аналитический метод	0.1	-
593	358353.18	1331498.46	Аналитический метод	0.1	-
594	358353.23	1331501.26	Аналитический метод	0.1	-
595	358354.49	1331571.25	Аналитический метод	0.1	-
596	358356.24	1331667.74	Аналитический метод	0.1	-
597	358356.35	1331673.74	Аналитический метод	0.1	-
598	358358.83	1331811.05	Аналитический метод	0.1	-
599	358358.94	1331817.05	Аналитический метод	0.1	-
600	358383.27	1333162.10	Аналитический метод	0.1	-
601	358383.79	1333168.58	Аналитический метод	0.1	-
602	358384.96	1333174.99	Аналитический метод	0.1	-
603	358385.94	1333178.32	Аналитический метод	0.1	-
604	358387.42	1333176.11	Аналитический метод	0.1	-
605	358388.86	1333168.51	Аналитический метод	0.1	-
606	358389.83	1333173.84	Аналитический метод	0.1	-
607	358391.72	1333180.28	Аналитический метод	0.1	-
608	358539.49	1333652.83	Аналитический метод	0.1	-

609	358541.91	1333663.37	Аналитический метод	0.1	-
610	358542.28	1333666.42	Аналитический метод	0.1	-
611	358537.41	1333667.80	Аналитический метод	0.1	-
612	358538.23	1333674.67	Аналитический метод	0.1	-
613	358538.36	1333685.32	Аналитический метод	0.1	-
614	358537.15	1333695.62	Аналитический метод	0.1	-
615	358535.43	1333705.10	Аналитический метод	0.1	-
616	358394.24	1334493.57	Аналитический метод	0.1	-
617	358399.14	1334494.50	Аналитический метод	0.1	-
618	358375.08	1334628.84	Аналитический метод	0.1	-
619	358317.22	1334929.45	Аналитический метод	0.1	-
620	358069.18	1335514.68	Аналитический метод	0.1	-
621	358036.05	1335740.98	Аналитический метод	0.1	-
622	358025.91	1335810.24	Аналитический метод	0.1	-
623	357979.60	1336126.57	Аналитический метод	0.1	-
624	357976.40	1336139.78	Аналитический метод	0.1	-
625	357971.09	1336152.82	Аналитический метод	0.1	-
626	357963.90	1336164.91	Аналитический метод	0.1	-
627	357954.92	1336175.87	Аналитический метод	0.1	-
628	357944.48	1336185.09	Аналитический метод	0.1	-
629	357934.02	1336192.19	Аналитический метод	0.1	-
630	357586.63	1336430.05	Аналитический метод	0.1	-
631	357485.02	1336486.03	Аналитический метод	0.1	-
632	357491.33	1336547.36	Аналитический метод	0.1	-
633	356642.89	1337160.87	Аналитический метод	0.1	-
634	356632.91	1337166.94	Аналитический метод	0.1	-
635	356621.82	1337171.82	Аналитический метод	0.1	-
636	356610.19	1337175.20	Аналитический метод	0.1	-
637	356598.21	1337177.02	Аналитический метод	0.1	-
638	356586.09	1337177.23	Аналитический метод	0.1	-
639	356574.05	1337175.85	Аналитический метод	0.1	-

640	356563.12	1337173.10	Аналитический метод	0.1	-
641	355878.34	1336978.23	Аналитический метод	0.1	-
642	355779.69	1337005.03	Аналитический метод	0.1	-
643	355721.79	1337020.75	Аналитический метод	0.1	-
644	355695.88	1337027.79	Аналитический метод	0.1	-
645	355678.51	1337032.51	Аналитический метод	0.1	-
646	355487.63	1337084.34	Аналитический метод	0.1	-
647	355480.92	1337085.89	Аналитический метод	0.1	-
648	355475.13	1337087.85	Аналитический метод	0.1	-
649	355469.58	1337090.36	Аналитический метод	0.1	-
650	355464.31	1337093.42	Аналитический метод	0.1	-
651	355459.37	1337096.98	Аналитический метод	0.1	-
652	355454.55	1337101.25	Аналитический метод	0.1	-
653	355364.83	1337190.44	Аналитический метод	0.1	-
654	355360.57	1337194.67	Аналитический метод	0.1	-
655	355232.76	1337321.72	Аналитический метод	0.1	-
656	355228.33	1337326.46	Аналитический метод	0.1	-
657	355224.62	1337331.36	Аналитический метод	0.1	-
658	355221.35	1337336.77	Аналитический метод	0.1	-
659	355180.51	1337413.06	Аналитический метод	0.1	-
660	355014.11	1337924.46	Аналитический метод	0.1	-
661	355012.70	1337929.85	Аналитический метод	0.1	-
662	355011.79	1337935.09	Аналитический метод	0.1	-
663	355011.31	1337941.22	Аналитический метод	0.1	-
664	355010.61	1337986.99	Аналитический метод	0.1	-
665	355010.21	1338012.99	Аналитический метод	0.1	-
666	355009.74	1338043.80	Аналитический метод	0.1	-
667	355009.50	1338052.85	Аналитический метод	0.1	-
668	355009.97	1338060.48	Аналитический метод	0.1	-
669	355011.54	1338067.56	Аналитический метод	0.1	-
670	355014.07	1338074.95	Аналитический метод	0.1	-

671	355017.45	1338081.62	Аналитический метод	0.1	-
672	355021.96	1338088.23	Аналитический метод	0.1	-
673	355052.93	1338127.12	Аналитический метод	0.1	-
674	355056.67	1338131.81	Аналитический метод	0.1	-
675	355409.99	1338575.39	Аналитический метод	0.1	-
676	355402.84	1338602.14	Аналитический метод	0.1	-
677	355418.07	1338606.21	Аналитический метод	0.1	-
678	355419.60	1338600.56	Аналитический метод	0.1	-
679	355423.53	1338601.63	Аналитический метод	0.1	-
680	355425.10	1338595.87	Аналитический метод	0.1	-
681	355424.13	1338595.61	Аналитический метод	0.1	-
682	355426.49	1338586.92	Аналитический метод	0.1	-
683	355429.87	1338587.84	Аналитический метод	0.1	-
684	355430.44	1338585.73	Аналитический метод	0.1	-
685	355431.40	1338586.00	Аналитический метод	0.1	-
686	355430.83	1338588.10	Аналитический метод	0.1	-
687	355434.21	1338589.02	Аналитический метод	0.1	-
688	355431.85	1338597.71	Аналитический метод	0.1	-
689	355430.89	1338597.44	Аналитический метод	0.1	-
690	355429.33	1338603.19	Аналитический метод	0.1	-
691	355434.70	1338604.64	Аналитический метод	0.1	-
692	355432.55	1338612.16	Аналитический метод	0.1	-
693	355435.64	1338612.95	Аналитический метод	0.1	-
694	355432.34	1338625.32	Аналитический метод	0.1	-
695	355443.63	1338630.67	Аналитический метод	0.1	-
696	355461.41	1338616.75	Аналитический метод	0.1	-
697	355447.55	1338649.14	Аналитический метод	0.1	-
698	355453.14	1338651.53	Аналитический метод	0.1	-
699	355433.90	1338696.87	Аналитический метод	0.1	-
700	355428.36	1338694.57	Аналитический метод	0.1	-
701	355420.40	1338713.67	Аналитический метод	0.1	-

702	355422.91	1338717.16	Аналитический метод	0.1	-
703	355407.44	1338751.86	Аналитический метод	0.1	-
704	355377.52	1338738.51	Аналитический метод	0.1	-
705	355347.81	1338790.39	Аналитический метод	0.1	-
706	355333.53	1338843.24	Аналитический метод	0.1	-
707	355323.42	1338879.16	Аналитический метод	0.1	-
708	355213.12	1339125.73	Аналитический метод	0.1	-
709	355194.12	1339167.91	Аналитический метод	0.1	-
710	355173.49	1339212.69	Аналитический метод	0.1	-
711	355158.48	1339244.54	Аналитический метод	0.1	-
712	355136.59	1339273.13	Аналитический метод	0.1	-
713	355131.83	1339279.45	Аналитический метод	0.1	-
714	355130.88	1339284.21	Аналитический метод	0.1	-
715	355133.46	1339303.72	Аналитический метод	0.1	-
716	355127.64	1339317.32	Аналитический метод	0.1	-
717	355110.64	1339352.72	Аналитический метод	0.1	-
718	355096.80	1339388.34	Аналитический метод	0.1	-
719	355091.15	1339400.71	Аналитический метод	0.1	-
720	355083.16	1339414.17	Аналитический метод	0.1	-
721	355070.14	1339429.09	Аналитический метод	0.1	-
722	354972.21	1339517.22	Аналитический метод	0.1	-
723	354687.10	1339780.79	Аналитический метод	0.1	-
724	354580.59	1339883.42	Аналитический метод	0.1	-
725	354205.91	1340226.42	Аналитический метод	0.1	-
726	354115.48	1340311.33	Аналитический метод	0.1	-
727	353900.38	1340510.08	Аналитический метод	0.1	-
728	353839.63	1340566.37	Аналитический метод	0.1	-
729	353715.17	1340684.98	Аналитический метод	0.1	-
730	353628.49	1340768.22	Аналитический метод	0.1	-
731	353558.34	1340839.38	Аналитический метод	0.1	-
732	353396.59	1340988.45	Аналитический метод	0.1	-

733	353261.50	1341135.11	Аналитический метод	0.1	-
734	353239.40	1341158.40	Аналитический метод	0.1	-
735	353123.46	1341271.26	Аналитический метод	0.1	-
736	353076.56	1341317.76	Аналитический метод	0.1	-
737	353063.53	1341329.63	Аналитический метод	0.1	-
738	353052.24	1341338.25	Аналитический метод	0.1	-
739	353029.28	1341353.80	Аналитический метод	0.1	-
740	352909.13	1341426.19	Аналитический метод	0.1	-
741	352783.49	1341512.29	Аналитический метод	0.1	-
742	352746.18	1341507.27	Аналитический метод	0.1	-
743	352739.10	1341543.10	Аналитический метод	0.1	-
744	352641.61	1341603.52	Аналитический метод	0.1	-
745	352606.49	1341635.67	Аналитический метод	0.1	-
746	352533.48	1341692.26	Аналитический метод	0.1	-
747	352222.42	1341934.61	Аналитический метод	0.1	-
748	352008.30	1342103.04	Аналитический метод	0.1	-
749	351736.76	1342314.27	Аналитический метод	0.1	-
750	351492.47	1342506.59	Аналитический метод	0.1	-
751	351348.05	1342621.62	Аналитический метод	0.1	-
752	351337.52	1342633.65	Аналитический метод	0.1	-
753	351317.96	1342647.04	Аналитический метод	0.1	-
754	351263.45	1342604.14	Аналитический метод	0.1	-
755	351259.26	1342606.03	Аналитический метод	0.1	-
756	351256.23	1342610.17	Аналитический метод	0.1	-
757	351262.46	1342614.24	Аналитический метод	0.1	-
758	351259.17	1342619.26	Аналитический метод	0.1	-
759	351250.44	1342613.55	Аналитический метод	0.1	-
760	351232.86	1342604.64	Аналитический метод	0.1	-
761	351204.60	1342612.21	Аналитический метод	0.1	-
762	351179.40	1342601.37	Аналитический метод	0.1	-
763	351133.40	1342672.99	Аналитический метод	0.1	-

764	351170.45	1342708.17	Аналитический метод	0.1	-
765	351170.45	1342747.29	Аналитический метод	0.1	-
766	351259.19	1342801.68	Аналитический метод	0.1	-
767	351193.97	1342991.33	Аналитический метод	0.1	-
768	351180.94	1343009.74	Аналитический метод	0.1	-
769	351080.32	1343096.52	Аналитический метод	0.1	-
770	351077.31	1343106.26	Аналитический метод	0.1	-
771	351030.99	1343071.78	Аналитический метод	0.1	-
772	351027.83	1343088.14	Аналитический метод	0.1	-
773	351013.91	1343119.41	Аналитический метод	0.1	-
774	350953.05	1343177.24	Аналитический метод	0.1	-
775	351156.78	1343379.13	Аналитический метод	0.1	-
776	351152.76	1343383.60	Аналитический метод	0.1	-
777	350948.70	1343181.37	Аналитический метод	0.1	-
778	350946.74	1343183.24	Аналитический метод	0.1	-
779	350952.87	1343197.88	Аналитический метод	0.1	-
780	350791.72	1343356.51	Аналитический метод	0.1	-
781	350632.62	1343507.40	Аналитический метод	0.1	-
782	350567.46	1343571.49	Аналитический метод	0.1	-
783	350532.58	1343532.53	Аналитический метод	0.1	-
784	350363.90	1343688.39	Аналитический метод	0.1	-
785	350288.37	1343762.22	Аналитический метод	0.1	-
786	350261.81	1343818.77	Аналитический метод	0.1	-
61	349955.44	1344110.72	Аналитический метод	0.1	-
-	-	-	-	-	-
787	363183.89	1329648.01	Аналитический метод	0.1	-
788	363183.89	1329647.01	Аналитический метод	0.1	-
789	363182.89	1329647.01	Аналитический метод	0.1	-
790	363182.89	1329648.01	Аналитический метод	0.1	-
787	363183.89	1329648.01	Аналитический метод	0.1	-
-	-	-	-	-	-

791	359579.14	1329643.19	Аналитический метод	0.1	-
792	359579.14	1329642.19	Аналитический метод	0.1	-
793	359578.14	1329642.19	Аналитический метод	0.1	-
794	359578.14	1329643.19	Аналитический метод	0.1	-
791	359579.14	1329643.19	Аналитический метод	0.1	-
-	-	-	-	-	-
795	358379.10	1332168.92	Аналитический метод	0.1	-
796	358379.10	1332167.92	Аналитический метод	0.1	-
797	358378.10	1332167.92	Аналитический метод	0.1	-
798	358378.10	1332168.92	Аналитический метод	0.1	-
795	358379.10	1332168.92	Аналитический метод	0.1	-
-	-	-	-	-	-
799	358386.87	1332644.73	Аналитический метод	0.1	-
800	358386.87	1332643.73	Аналитический метод	0.1	-
801	358385.87	1332643.73	Аналитический метод	0.1	-
802	358385.87	1332644.73	Аналитический метод	0.1	-
799	358386.87	1332644.73	Аналитический метод	0.1	-
-	-	-	-	-	-
803	358340.10	1332662.25	Аналитический метод	0.1	-
804	358340.10	1332661.25	Аналитический метод	0.1	-
805	358339.10	1332661.25	Аналитический метод	0.1	-
806	358339.10	1332662.25	Аналитический метод	0.1	-
803	358340.10	1332662.25	Аналитический метод	0.1	-
-	-	-	-	-	-
807	357520.76	1336483.35	Аналитический метод	0.1	-
808	357520.76	1336482.35	Аналитический метод	0.1	-
809	357519.76	1336482.35	Аналитический метод	0.1	-
810	357519.76	1336483.35	Аналитический метод	0.1	-
807	357520.76	1336483.35	Аналитический метод	0.1	-
-	-	-	-	-	-
811	359490.33	1329461.27	Аналитический метод	0.1	-

812	359490.33	1329460.27	Аналитический метод	0.1	-
813	359489.33	1329460.27	Аналитический метод	0.1	-
814	359489.33	1329461.27	Аналитический метод	0.1	-
811	359490.33	1329461.27	Аналитический метод	0.1	-
-	-	-	-	-	-
815	359536.34	1329669.05	Аналитический метод	0.1	-
816	359536.34	1329668.05	Аналитический метод	0.1	-
817	359535.34	1329668.05	Аналитический метод	0.1	-
818	359535.34	1329669.05	Аналитический метод	0.1	-
815	359536.34	1329669.05	Аналитический метод	0.1	-
-	-	-	-	-	-
819	358894.74	1330633.94	Аналитический метод	0.1	-
820	358894.74	1330632.94	Аналитический метод	0.1	-
821	358893.74	1330632.94	Аналитический метод	0.1	-
822	358893.74	1330633.94	Аналитический метод	0.1	-
819	358894.74	1330633.94	Аналитический метод	0.1	-
-	-	-	-	-	-
823	359618.77	1329545.21	Аналитический метод	0.1	-
824	359618.77	1329544.21	Аналитический метод	0.1	-
825	359617.77	1329544.21	Аналитический метод	0.1	-
826	359617.77	1329545.21	Аналитический метод	0.1	-
823	359618.77	1329545.21	Аналитический метод	0.1	-
-	-	-	-	-	-
827	358488.37	1333462.43	Аналитический метод	0.1	-
828	358488.37	1333461.43	Аналитический метод	0.1	-
829	358487.37	1333461.43	Аналитический метод	0.1	-
830	358487.37	1333462.43	Аналитический метод	0.1	-
827	358488.37	1333462.43	Аналитический метод	0.1	-
-	-	-	-	-	-
831	359653.14	1329610.68	Аналитический метод	0.1	-
832	359653.14	1329609.68	Аналитический метод	0.1	-

833	359652.14	1329609.68	Аналитический метод	0.1	-
834	359652.14	1329610.68	Аналитический метод	0.1	-
831	359653.14	1329610.68	Аналитический метод	0.1	-
-	-	-	-	-	-
835	359518.60	1329319.60	Аналитический метод	0.1	-
836	359518.60	1329318.60	Аналитический метод	0.1	-
837	359517.60	1329318.60	Аналитический метод	0.1	-
838	359517.60	1329319.60	Аналитический метод	0.1	-
835	359518.60	1329319.60	Аналитический метод	0.1	-
-	-	-	-	-	-
839	358845.51	1330625.25	Аналитический метод	0.1	-
840	358845.51	1330624.25	Аналитический метод	0.1	-
841	358844.51	1330624.25	Аналитический метод	0.1	-
842	358844.51	1330625.25	Аналитический метод	0.1	-
839	358845.51	1330625.25	Аналитический метод	0.1	-
-	-	-	-	-	-
843	359662.01	1329520.21	Аналитический метод	0.1	-
844	359662.01	1329519.21	Аналитический метод	0.1	-
845	359661.01	1329519.21	Аналитический метод	0.1	-
846	359661.01	1329520.21	Аналитический метод	0.1	-
843	359662.01	1329520.21	Аналитический метод	0.1	-
-	-	-	-	-	-
847	358359.33	1334756.62	Аналитический метод	0.1	-
848	358359.33	1334755.62	Аналитический метод	0.1	-
849	358358.33	1334755.62	Аналитический метод	0.1	-
850	358358.33	1334756.62	Аналитический метод	0.1	-
847	358359.33	1334756.62	Аналитический метод	0.1	-
-	-	-	-	-	-
851	358442.66	1333482.63	Аналитический метод	0.1	-
852	358442.66	1333481.63	Аналитический метод	0.1	-
853	358441.66	1333481.63	Аналитический метод	0.1	-

854	358441.66	1333482.63	Аналитический метод	0.1	-
851	358442.66	1333482.63	Аналитический метод	0.1	-
-	-	-	-	-	-
855	358312.12	1334740.24	Аналитический метод	0.1	-
856	358312.12	1334739.24	Аналитический метод	0.1	-
857	358311.12	1334739.24	Аналитический метод	0.1	-
858	358311.12	1334740.24	Аналитический метод	0.1	-
855	358312.12	1334740.24	Аналитический метод	0.1	-
-	-	-	-	-	-
859	359441.05	1329453.93	Аналитический метод	0.1	-
860	359441.05	1329452.93	Аналитический метод	0.1	-
861	359440.05	1329452.93	Аналитический метод	0.1	-
862	359440.05	1329453.93	Аналитический метод	0.1	-
859	359441.05	1329453.93	Аналитический метод	0.1	-
-	-	-	-	-	-
863	358329.39	1332163.52	Аналитический метод	0.1	-
864	358329.39	1332162.52	Аналитический метод	0.1	-
865	358328.39	1332162.52	Аналитический метод	0.1	-
866	358328.39	1332163.52	Аналитический метод	0.1	-
863	358329.39	1332163.52	Аналитический метод	0.1	-
-	-	-	-	-	-
867	362885.86	1329395.52	Аналитический метод	0.1	-
868	362885.86	1329394.52	Аналитический метод	0.1	-
869	362884.86	1329394.52	Аналитический метод	0.1	-
870	362884.86	1329395.52	Аналитический метод	0.1	-
867	362885.86	1329395.52	Аналитический метод	0.1	-
-	-	-	-	-	-
871	359693.86	1329585.70	Аналитический метод	0.1	-
872	359693.86	1329584.70	Аналитический метод	0.1	-
873	359692.86	1329584.70	Аналитический метод	0.1	-
874	359692.86	1329585.70	Аналитический метод	0.1	-

871	359693.86	1329585.70	Аналитический метод	0.1	-
-	-	-	-	-	-
875	359526.10	1329270.20	Аналитический метод	0.1	-
876	359526.10	1329269.20	Аналитический метод	0.1	-
877	359525.10	1329269.20	Аналитический метод	0.1	-
878	359525.10	1329270.20	Аналитический метод	0.1	-
875	359526.10	1329270.20	Аналитический метод	0.1	-

3. Сведения о характерных точках части (частей) границы объекта

Обозначение характерных точек части границы	Координаты, м		Метод определения координат характерной точки	Средняя квадратическая погрешность положения характерной точки (Mt), м	Описание обозначения точки на местности (при наличии)
	X	Y			
1	2	3	4	5	6
-	-	-	-	-	-

Раздел 3

Сведения о местоположении измененных (уточненных) границ объекта

1. Система координат -


2. Сведения о характерных точках границ объекта

Обозначение характерных точек границ	Существующие координаты, м		Измененные (уточненные) координаты, м		Метод определения координат характерной точки	Средняя квадратическая погрешность положения характерной точки (Mt), м	Описание обозначения точки на местности (при наличии)
	X	Y	X	Y			
1	2	3	4	5	6	7	8
-	-	-	-	-	-	-	

3. Сведения о характерных точках части (частей) границы объекта

Обозначение характерных точек части границы	Существующие координаты, м		Измененные (уточненные) координаты, м		Метод определения координат характерной точки	Средняя квадратическая погрешность положения характерной точки (Mt), м	Описание обозначения точки на местности (при наличии)
	X	Y	X	Y			
1	2	3	4	5	6	7	8
-	-	-	-	-	-	-	

Схема расположения границ публичного сервитута

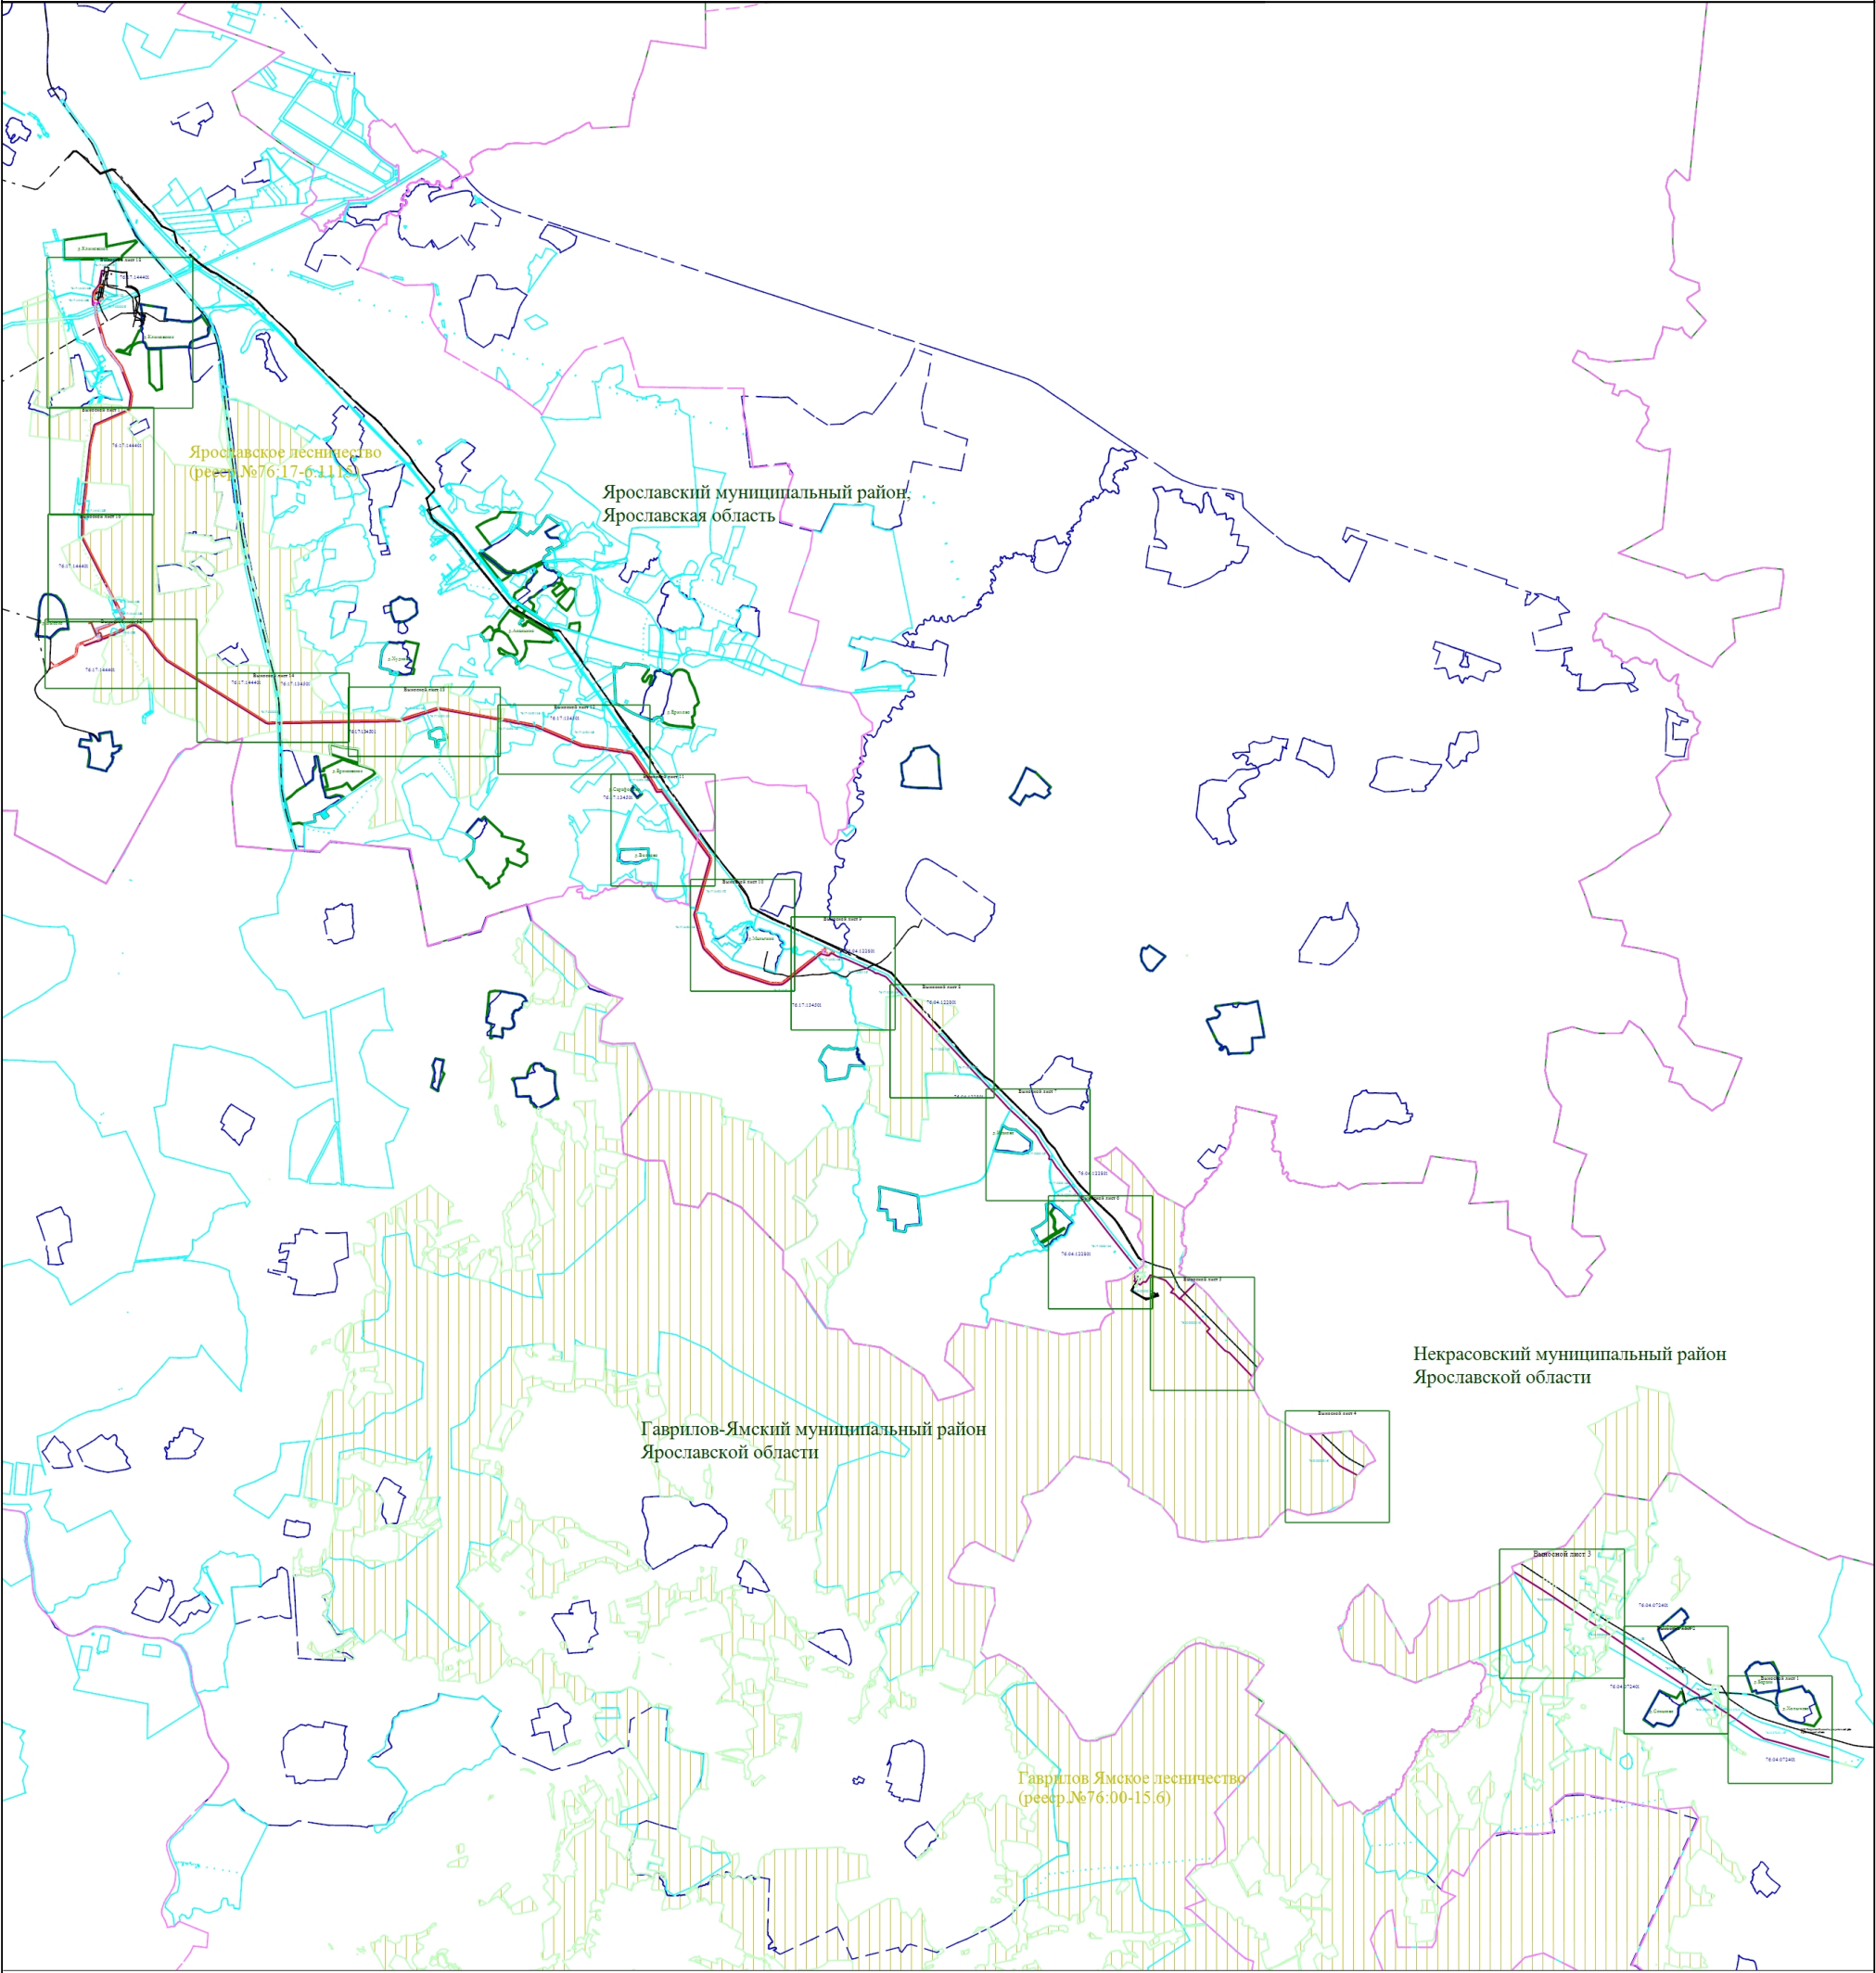


Масштаб 1:90000

Условные обозначения	
	- Проектная граница публичного сервитута
	- Границы земельных участков
76:04:072401:1098	- Кадастровый номер земельного участка
	- Границы административно-территориальных образований
	- Ось проектируемой линии электропередачи ЛЭП-10кВ
	- Ось проектируемого электрокабеля 0,4 кВ
	- Лесничество
д.Сеньково	- Название административно-территориальных образований
76:04:072401	- Номер кадастрового квартала
	- Граница кадастрового квартала
	- Ось проектируемого газопровода
	- Ось проектируемой кабельной линии связи
	- Граница сельского поселения

Схема расположения границ публичного сервитута

Выносной лист 1

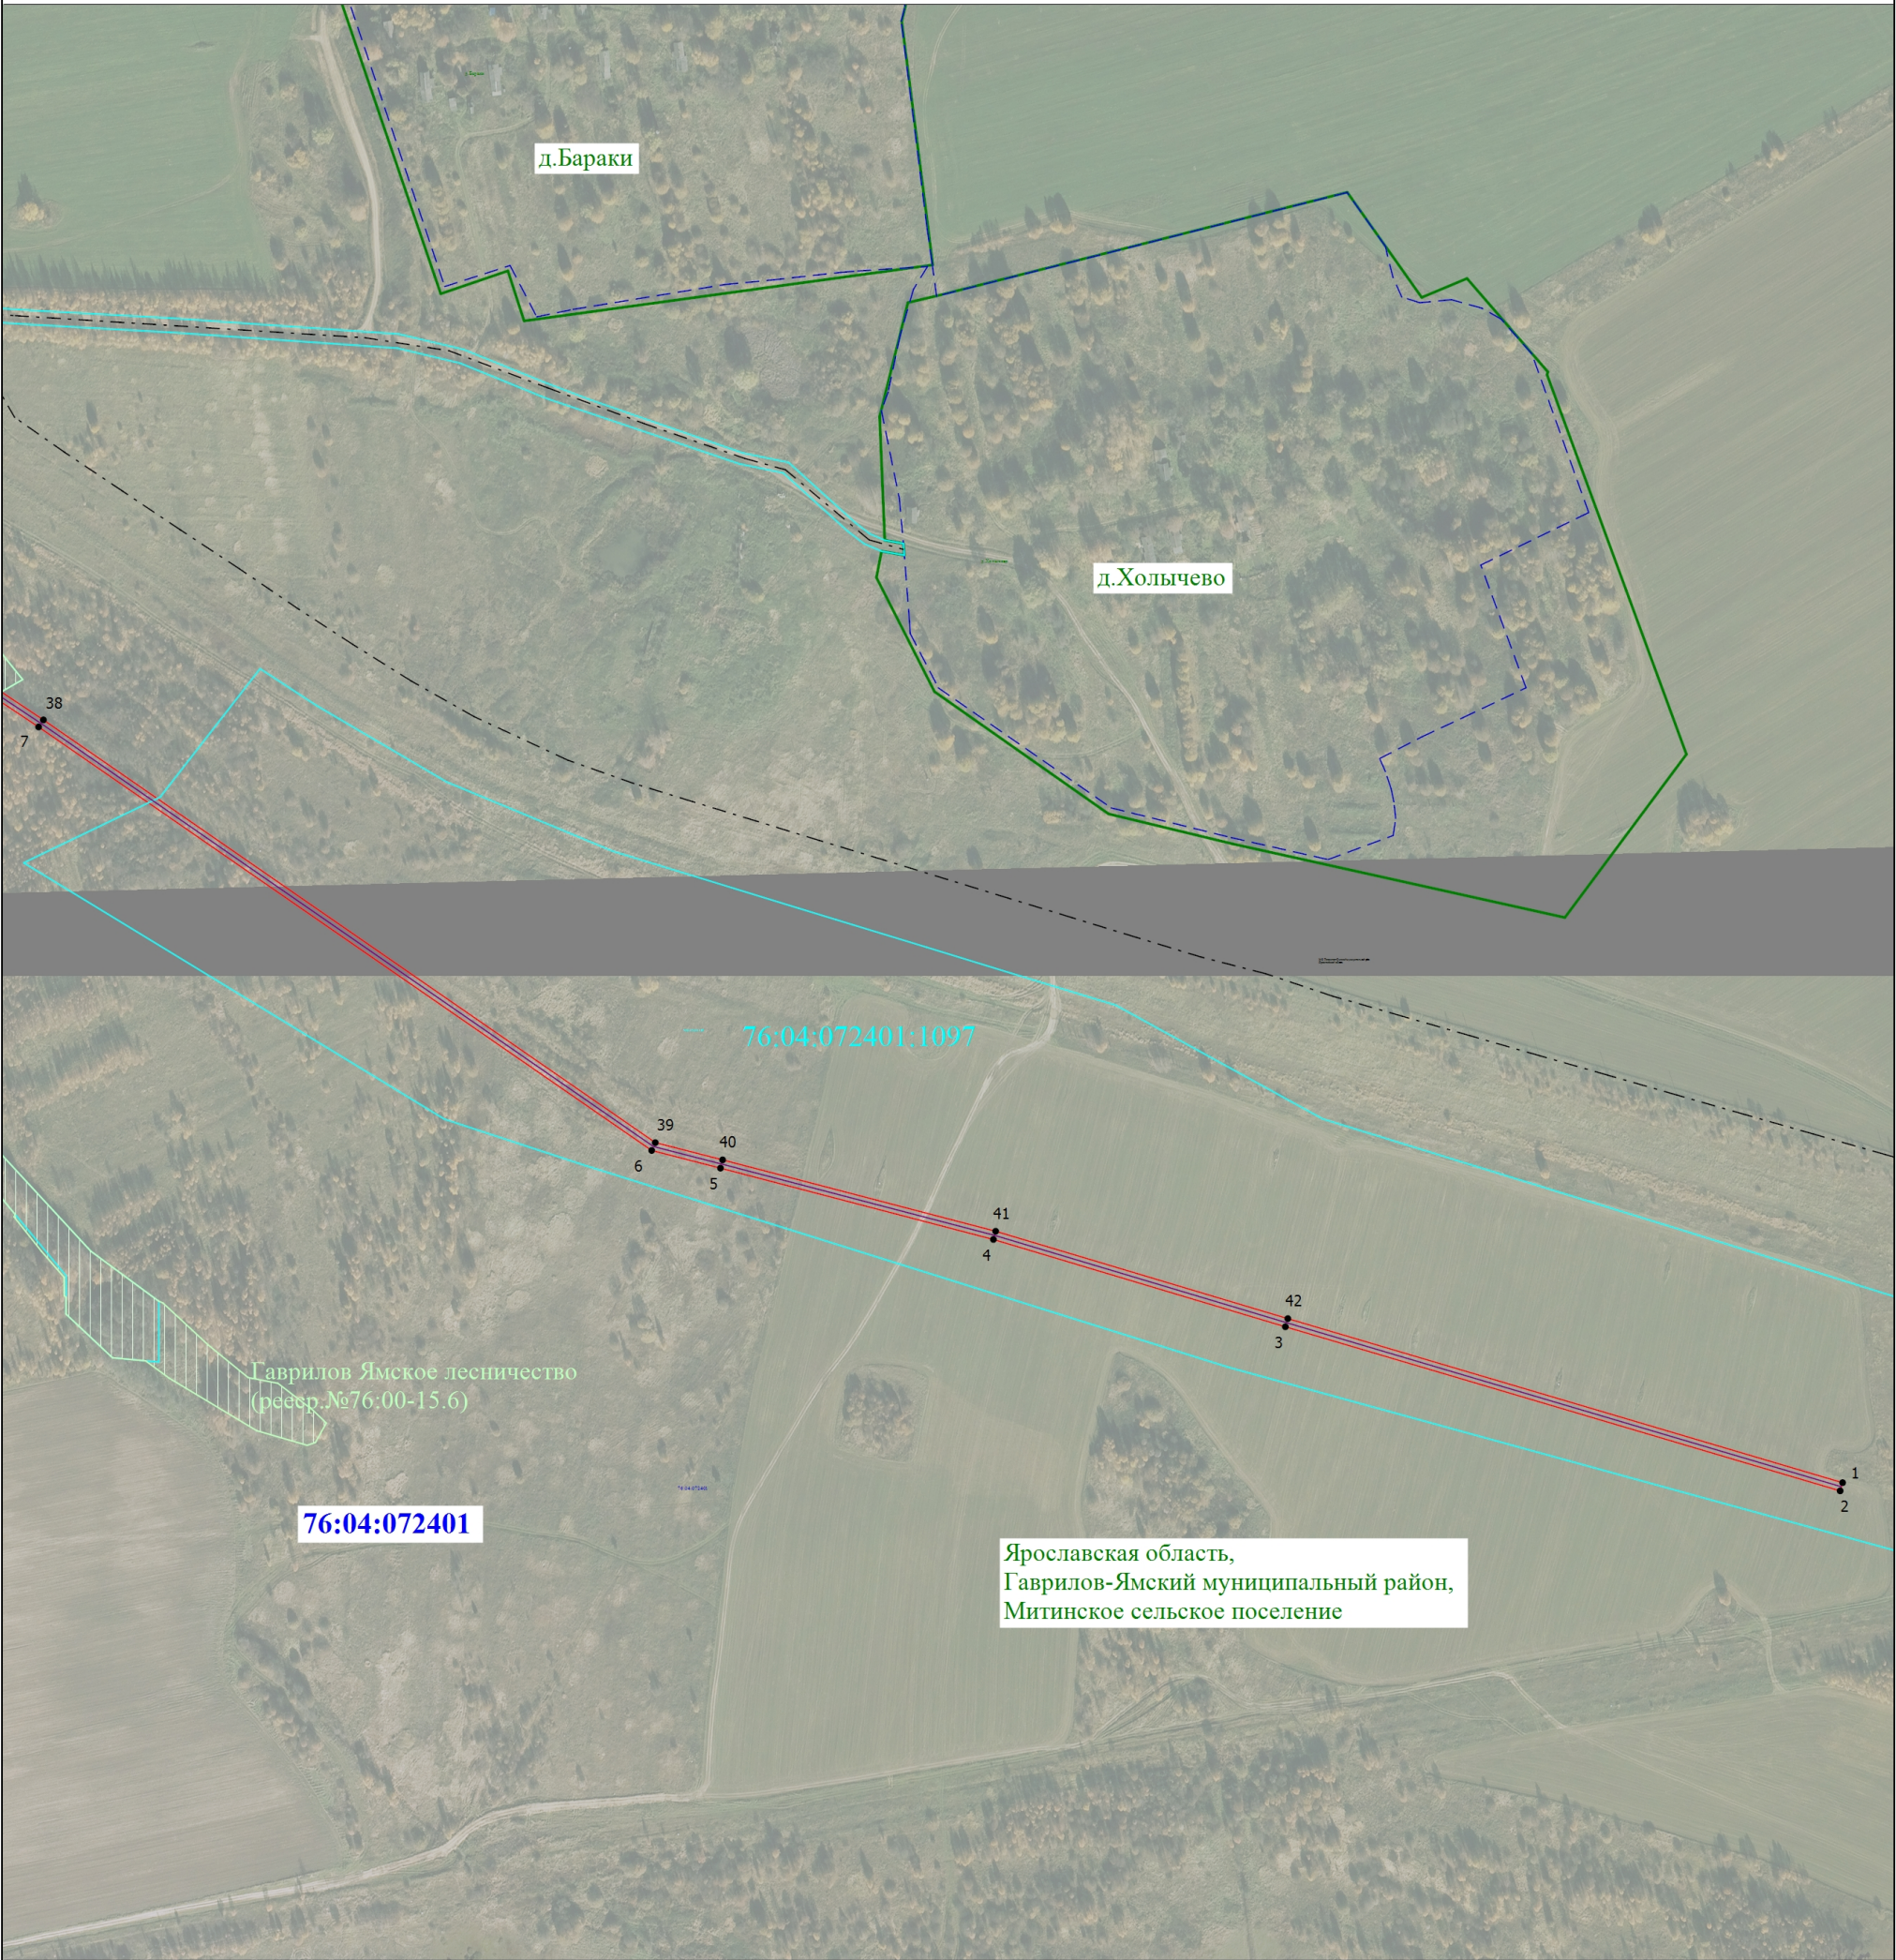


Масштаб 1:5000

Условные обозначения	
	- Проектная граница публичного сервитута
	- Обозначение точки публичного сервитута
	- Обозначение точки публичного сервитута
	- Номер кадастрового квартала
	- Кадастровый номер земельного участка
	- Ось проектируемого газопровода
	- Ось проектируемой кабельной линии связи
	- Границы административно-территориальных образований
	- Ось проектируемого кабеля КИП
	- Граница кадастрового квартала
	- Обозначение точки публичного сервитута
	- Название административно-территориальных образований
	- Границы земельных участков
	- Граница существующих сооружений
	- Ось проектируемой линии электропередачи ЛЭП-10кВ
	- Ось проектируемого электрокабеля 0,4 кВ
	- Граница сельского поселения
	- Ось проектируемого кабеля ЭХЗ

Схема расположения границ публичного сервитута

Выносной лист 2

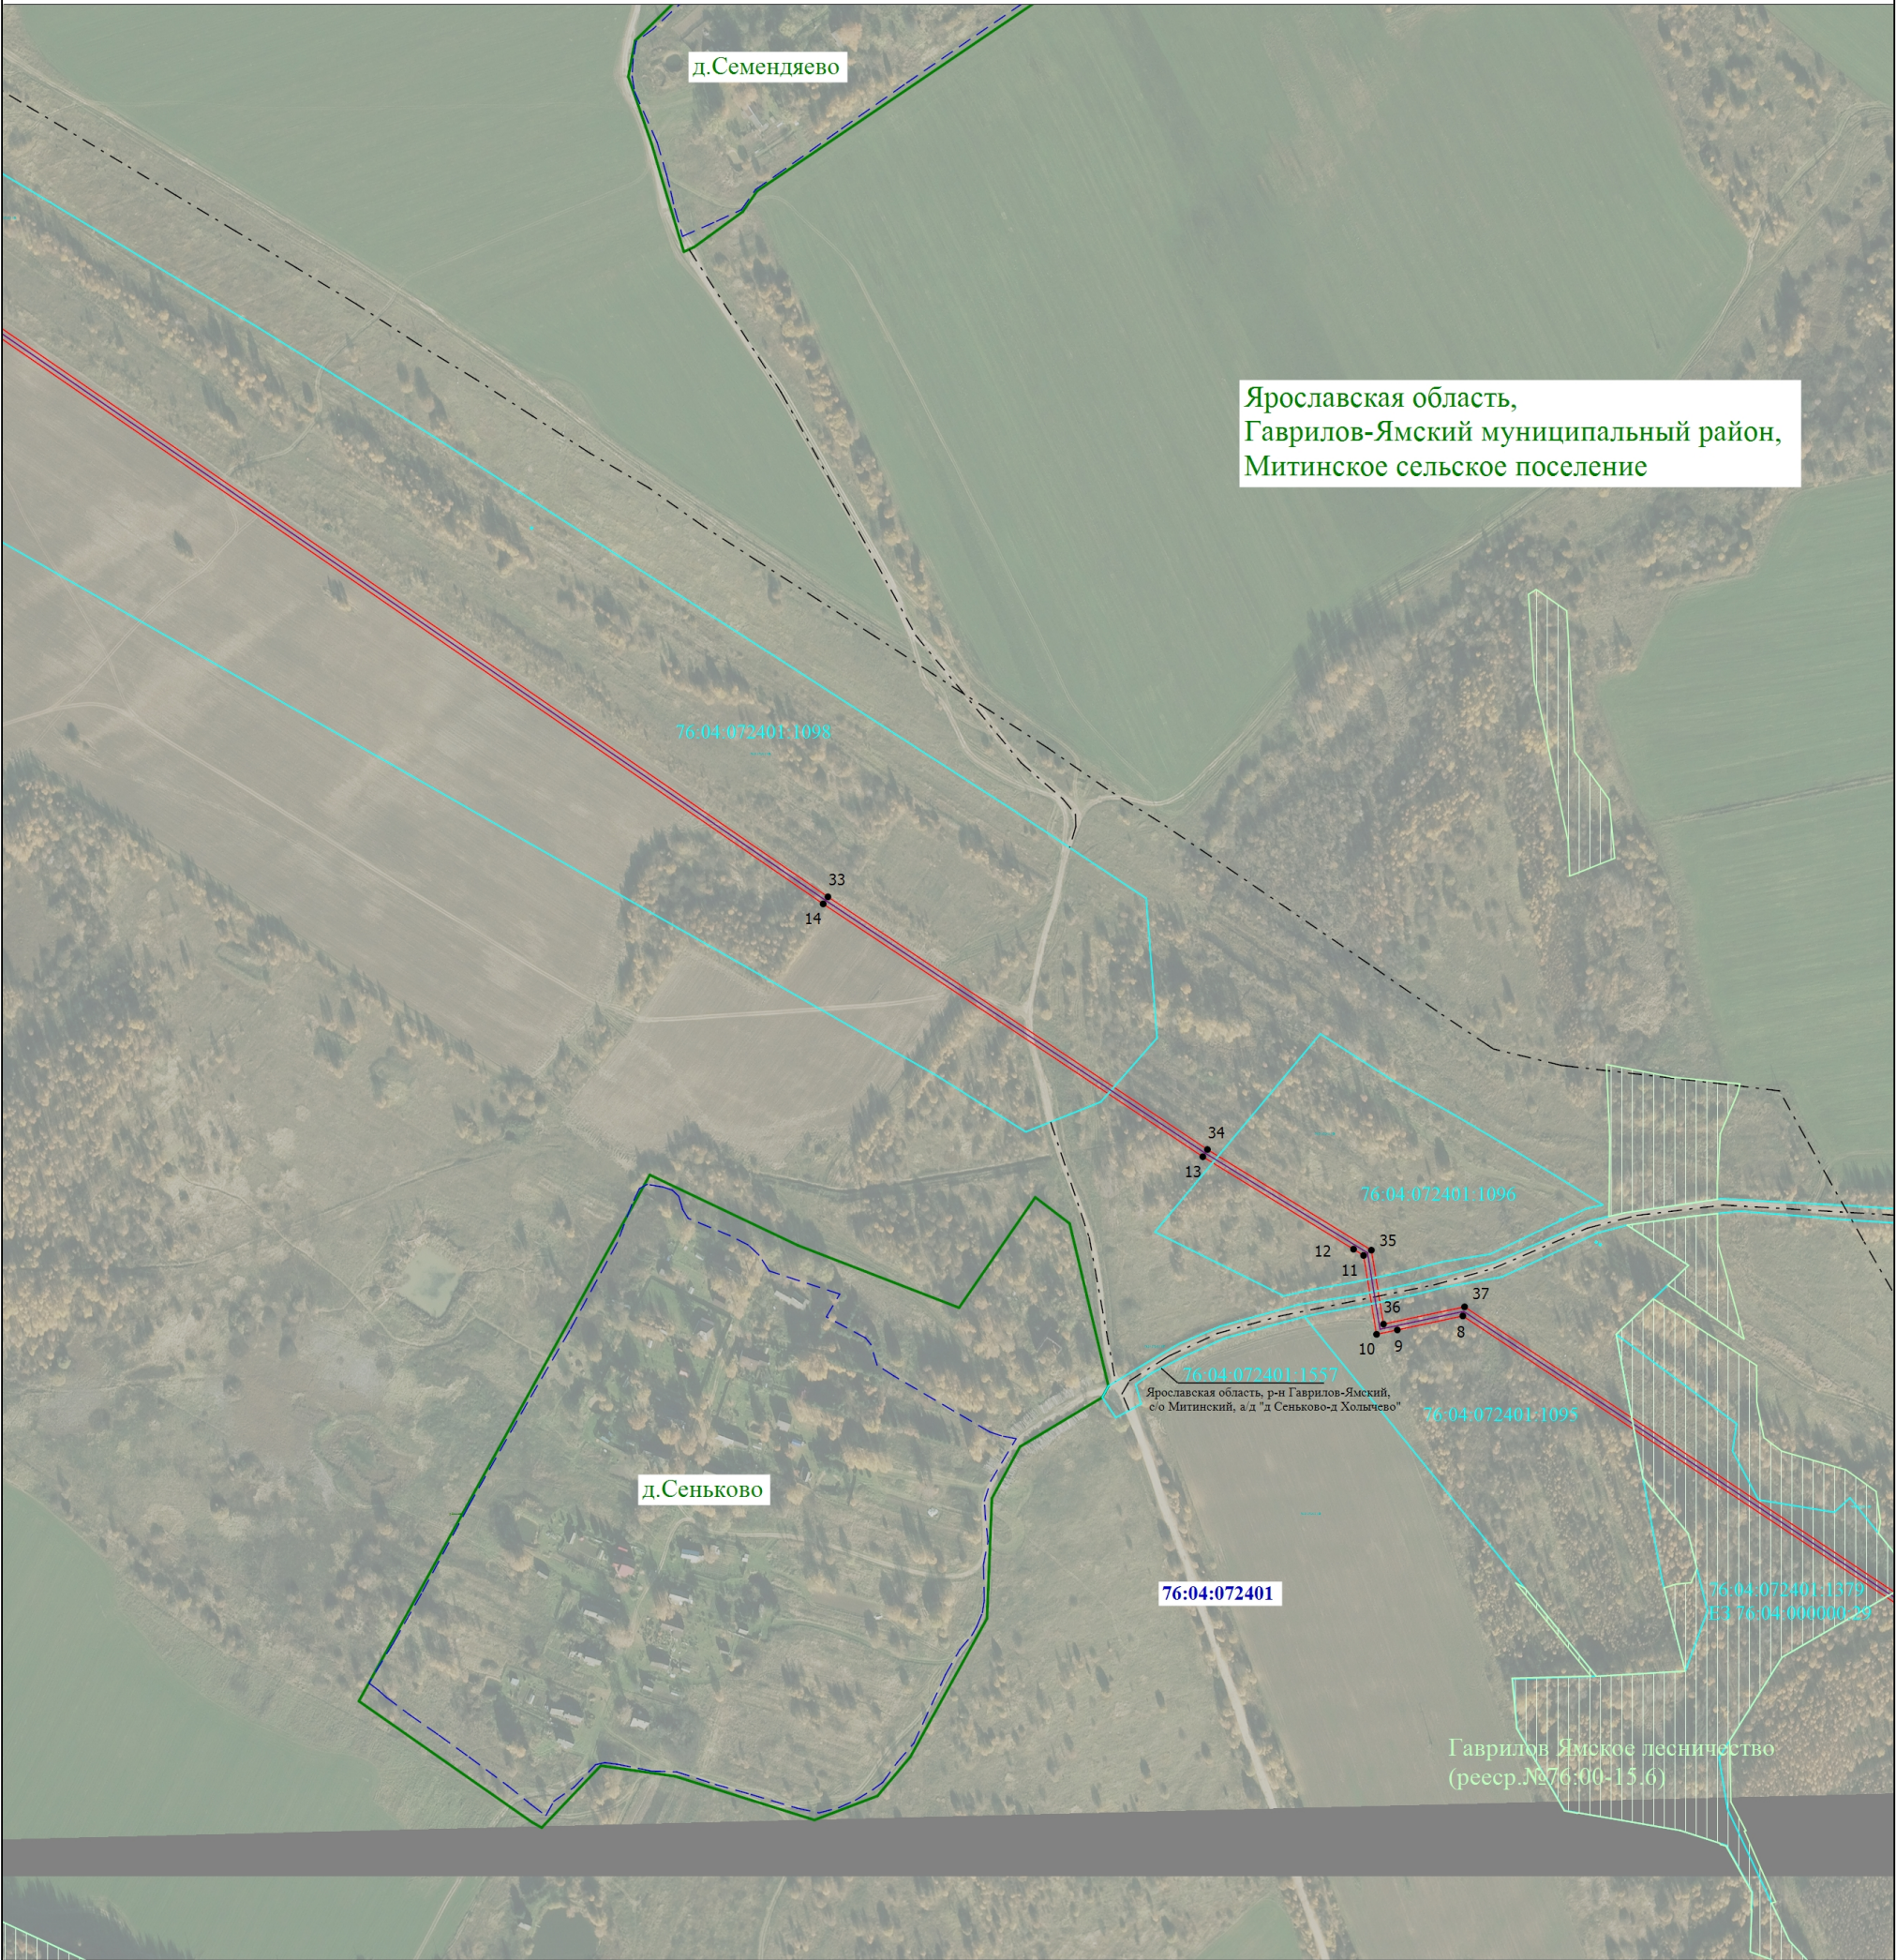


Масштаб 1:5000

Условные обозначения

- | | | | |
|--|---|--|--|
| | - Проектная граница публичного сервитута | | - Обозначение точки публичного сервитута |
| | - Обозначение точки публичного сервитута | | - Название административно-территориальных образований |
| | - Номер кадастрового квартала | | - Границы земельных участков |
| | - Кадастровый номер земельного участка | | - Граница существующих сооружений |
| | - Ось проектируемого газопровода | | - Ось проектируемой линии электропередачи ЛЭП-10кВ |
| | - Ось проектируемой кабельной линии связи | | - Ось проектируемого электрокабеля 0,4 кВ |
| | - Граница административно-территориальных образований | | - Ось проектируемого кабеля КИП |
| | - Ось проектируемого кабеля ЭХЗ | | - Граница сельского поселения |
| | - Граница кадастрового квартала | | |

Схема расположения границ публичного сервитута

Выносной лист 3

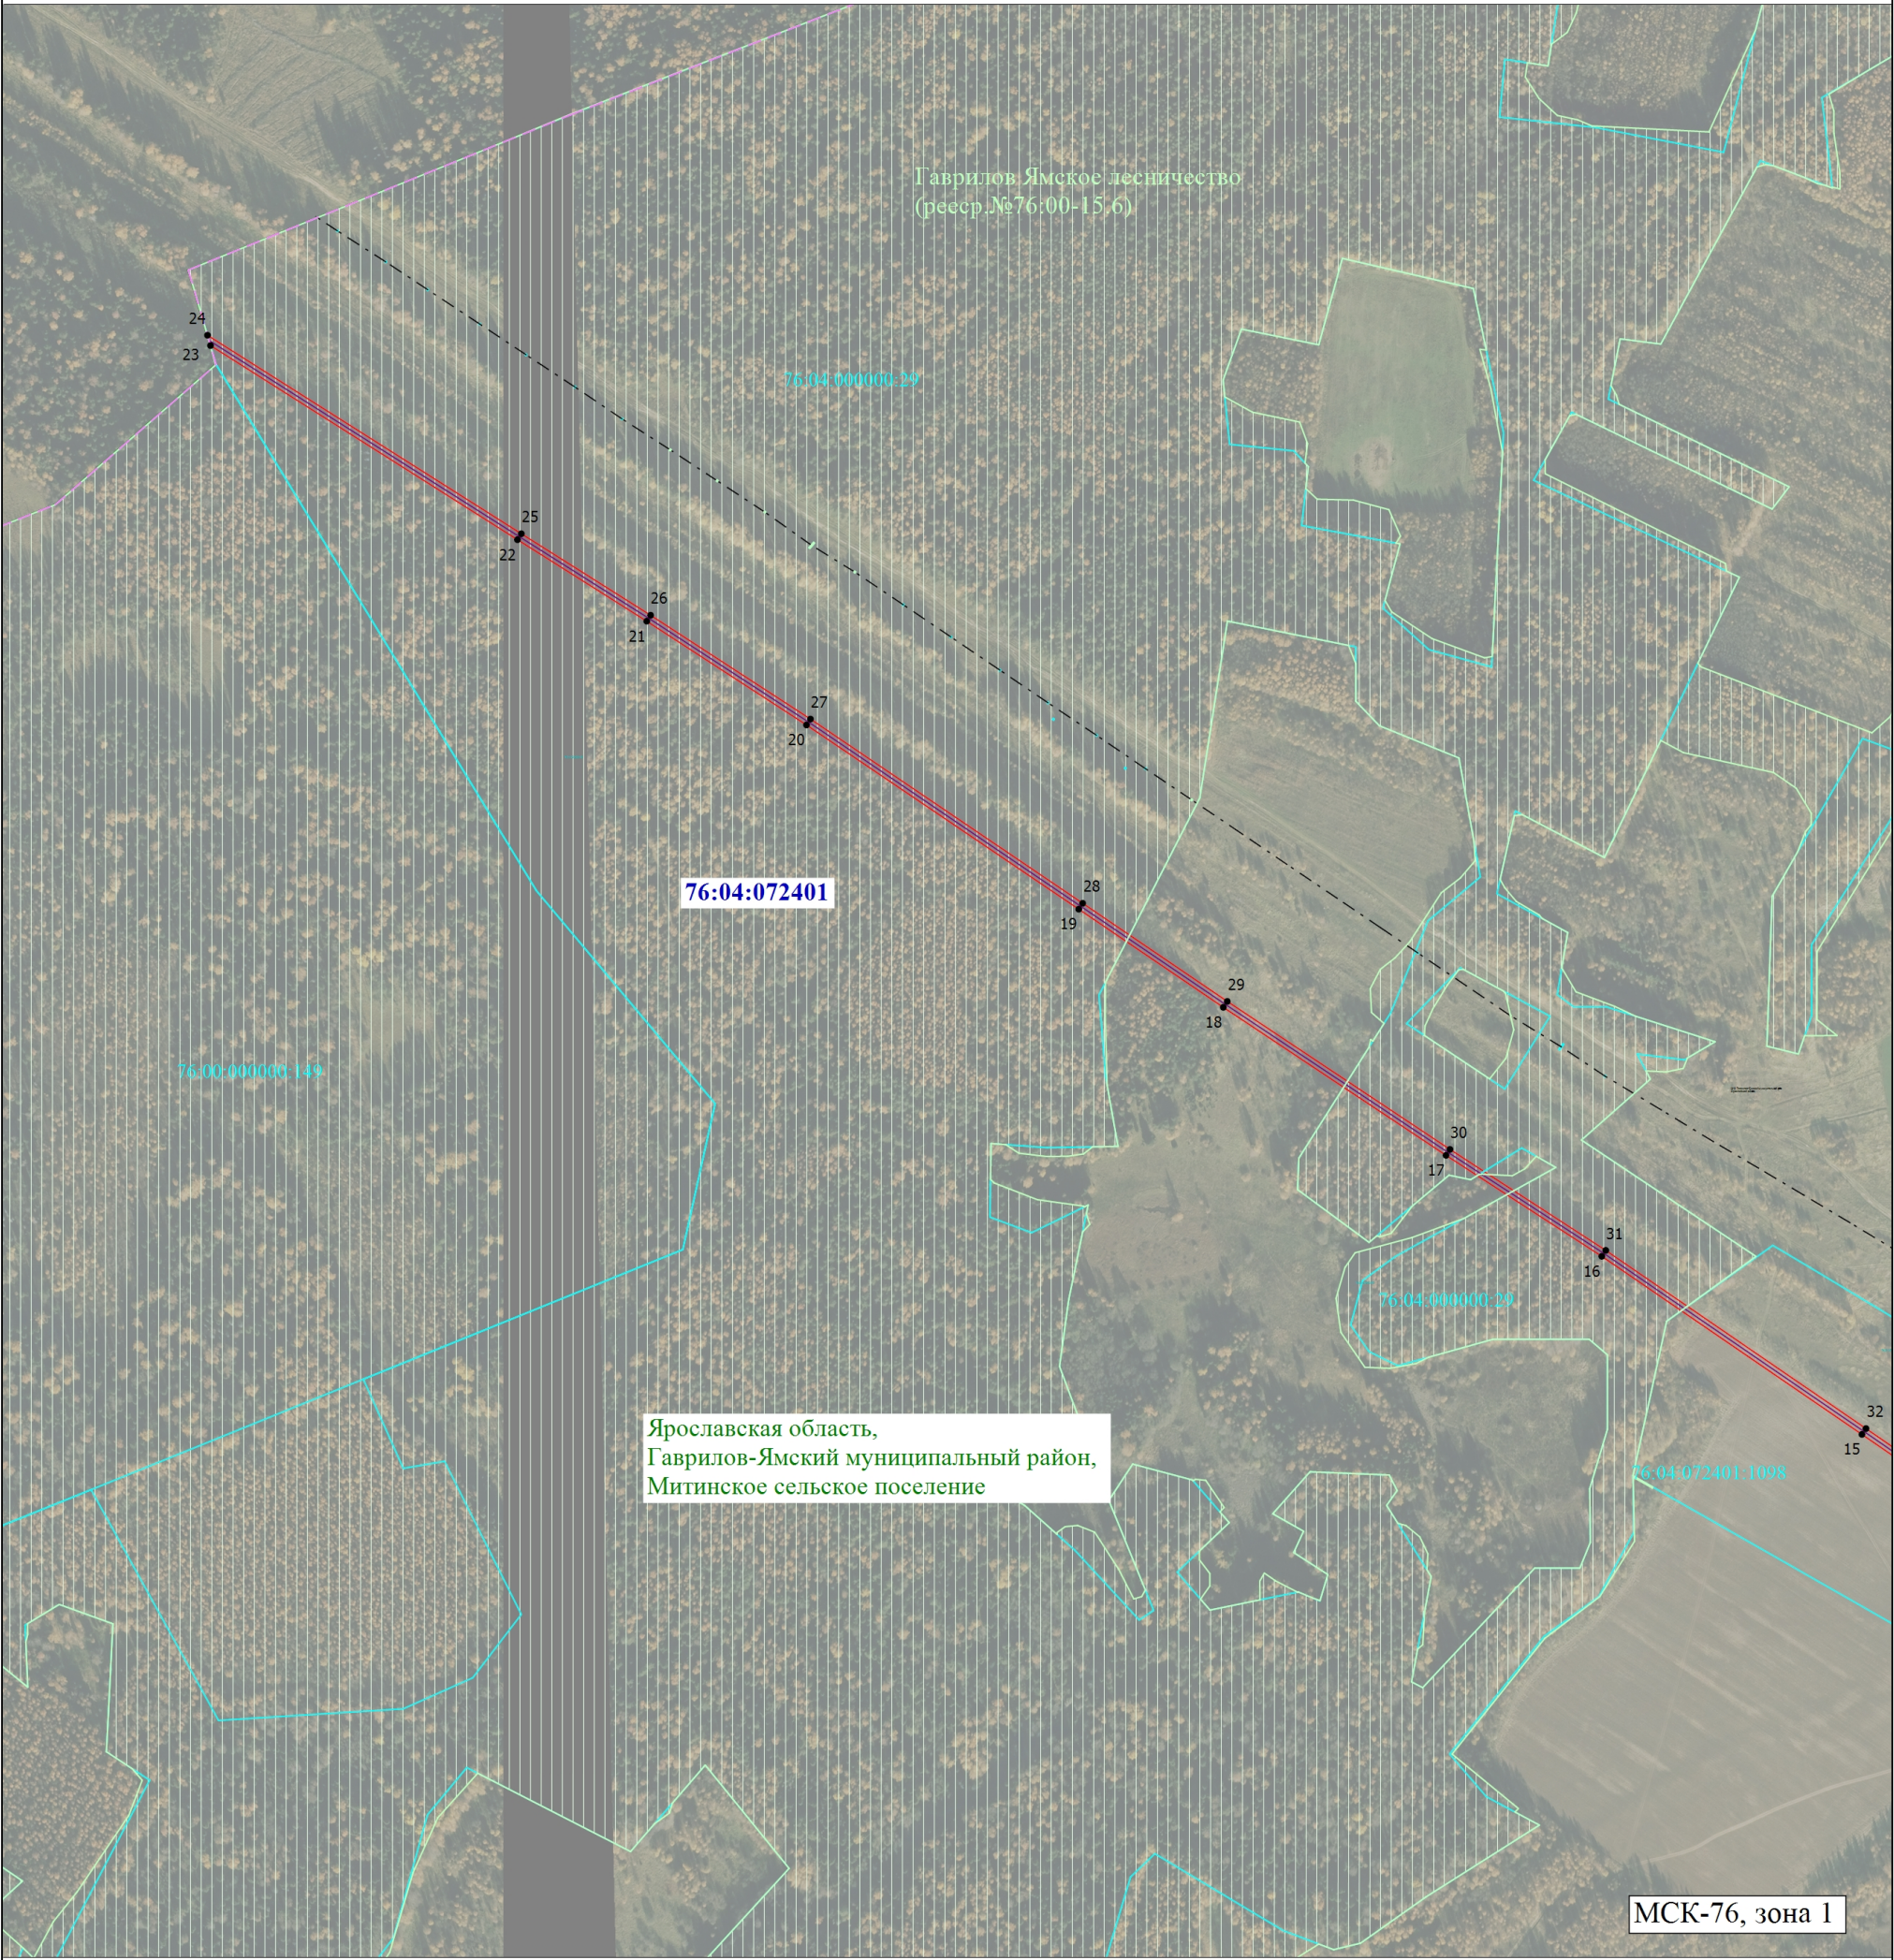

Масштаб 1:6000

- Условные обозначения
- | | | | |
|--|---|--|--|
| | - Проектная граница публичного сервитута | | - Обозначение точки публичного сервитута |
| | - Обозначение точки публичного сервитута | | - Название административно-территориальных образований |
| | - Номер кадастрового квартала | | - Границы земельных участков |
| | - Кадастровый номер земельного участка | | - Граница существующих сооружений |
| | - Ось проектируемого газопровода | | - Ось проектируемой линии электропередачи ЛЭП-10кВ |
| | - Ось проектируемой кабельной линии связи | | - Ось проектируемого электрокабеля 0,4 кВ |
| | - Граница административно-территориальных образований | | - Ось проектируемого кабеля КИП |
| | - Ось проектируемого кабеля ЭХЗ | | - Граница сельского поселения |
| | - Граница кадастрового квартала | | |

Схема расположения границ публичного сервитута

Выносной лист 4




Масштаб 1:5000

Условные обозначения

- | | | | |
|--|---|--|--|
| | - Проектная граница публичного сервитута | | - Обозначение точки публичного сервитута |
| | - Обозначение точки публичного сервитута | | - Название административно-территориальных образований |
| | - Номер кадастрового квартала | | - Границы земельных участков |
| | - Кадастровый номер земельного участка | | - Граница существующих сооружений |
| | - Ось проектируемого газопровода | | - Ось проектируемой линии электропередачи ЛЭП-10кВ |
| | - Ось проектируемой кабельной линии связи | | - Ось проектируемого электрокабеля 0,4 кВ |
| | - Граница административно-территориальных образований | | - Граница кадастрового квартала |
| | - Ось проектируемого кабеля КИП | | - Ось проектируемого кабеля ЭХЗ |
| | - Граница сельского поселения | | |

Схема расположения границ публичного сервитута

Выносной лист 5

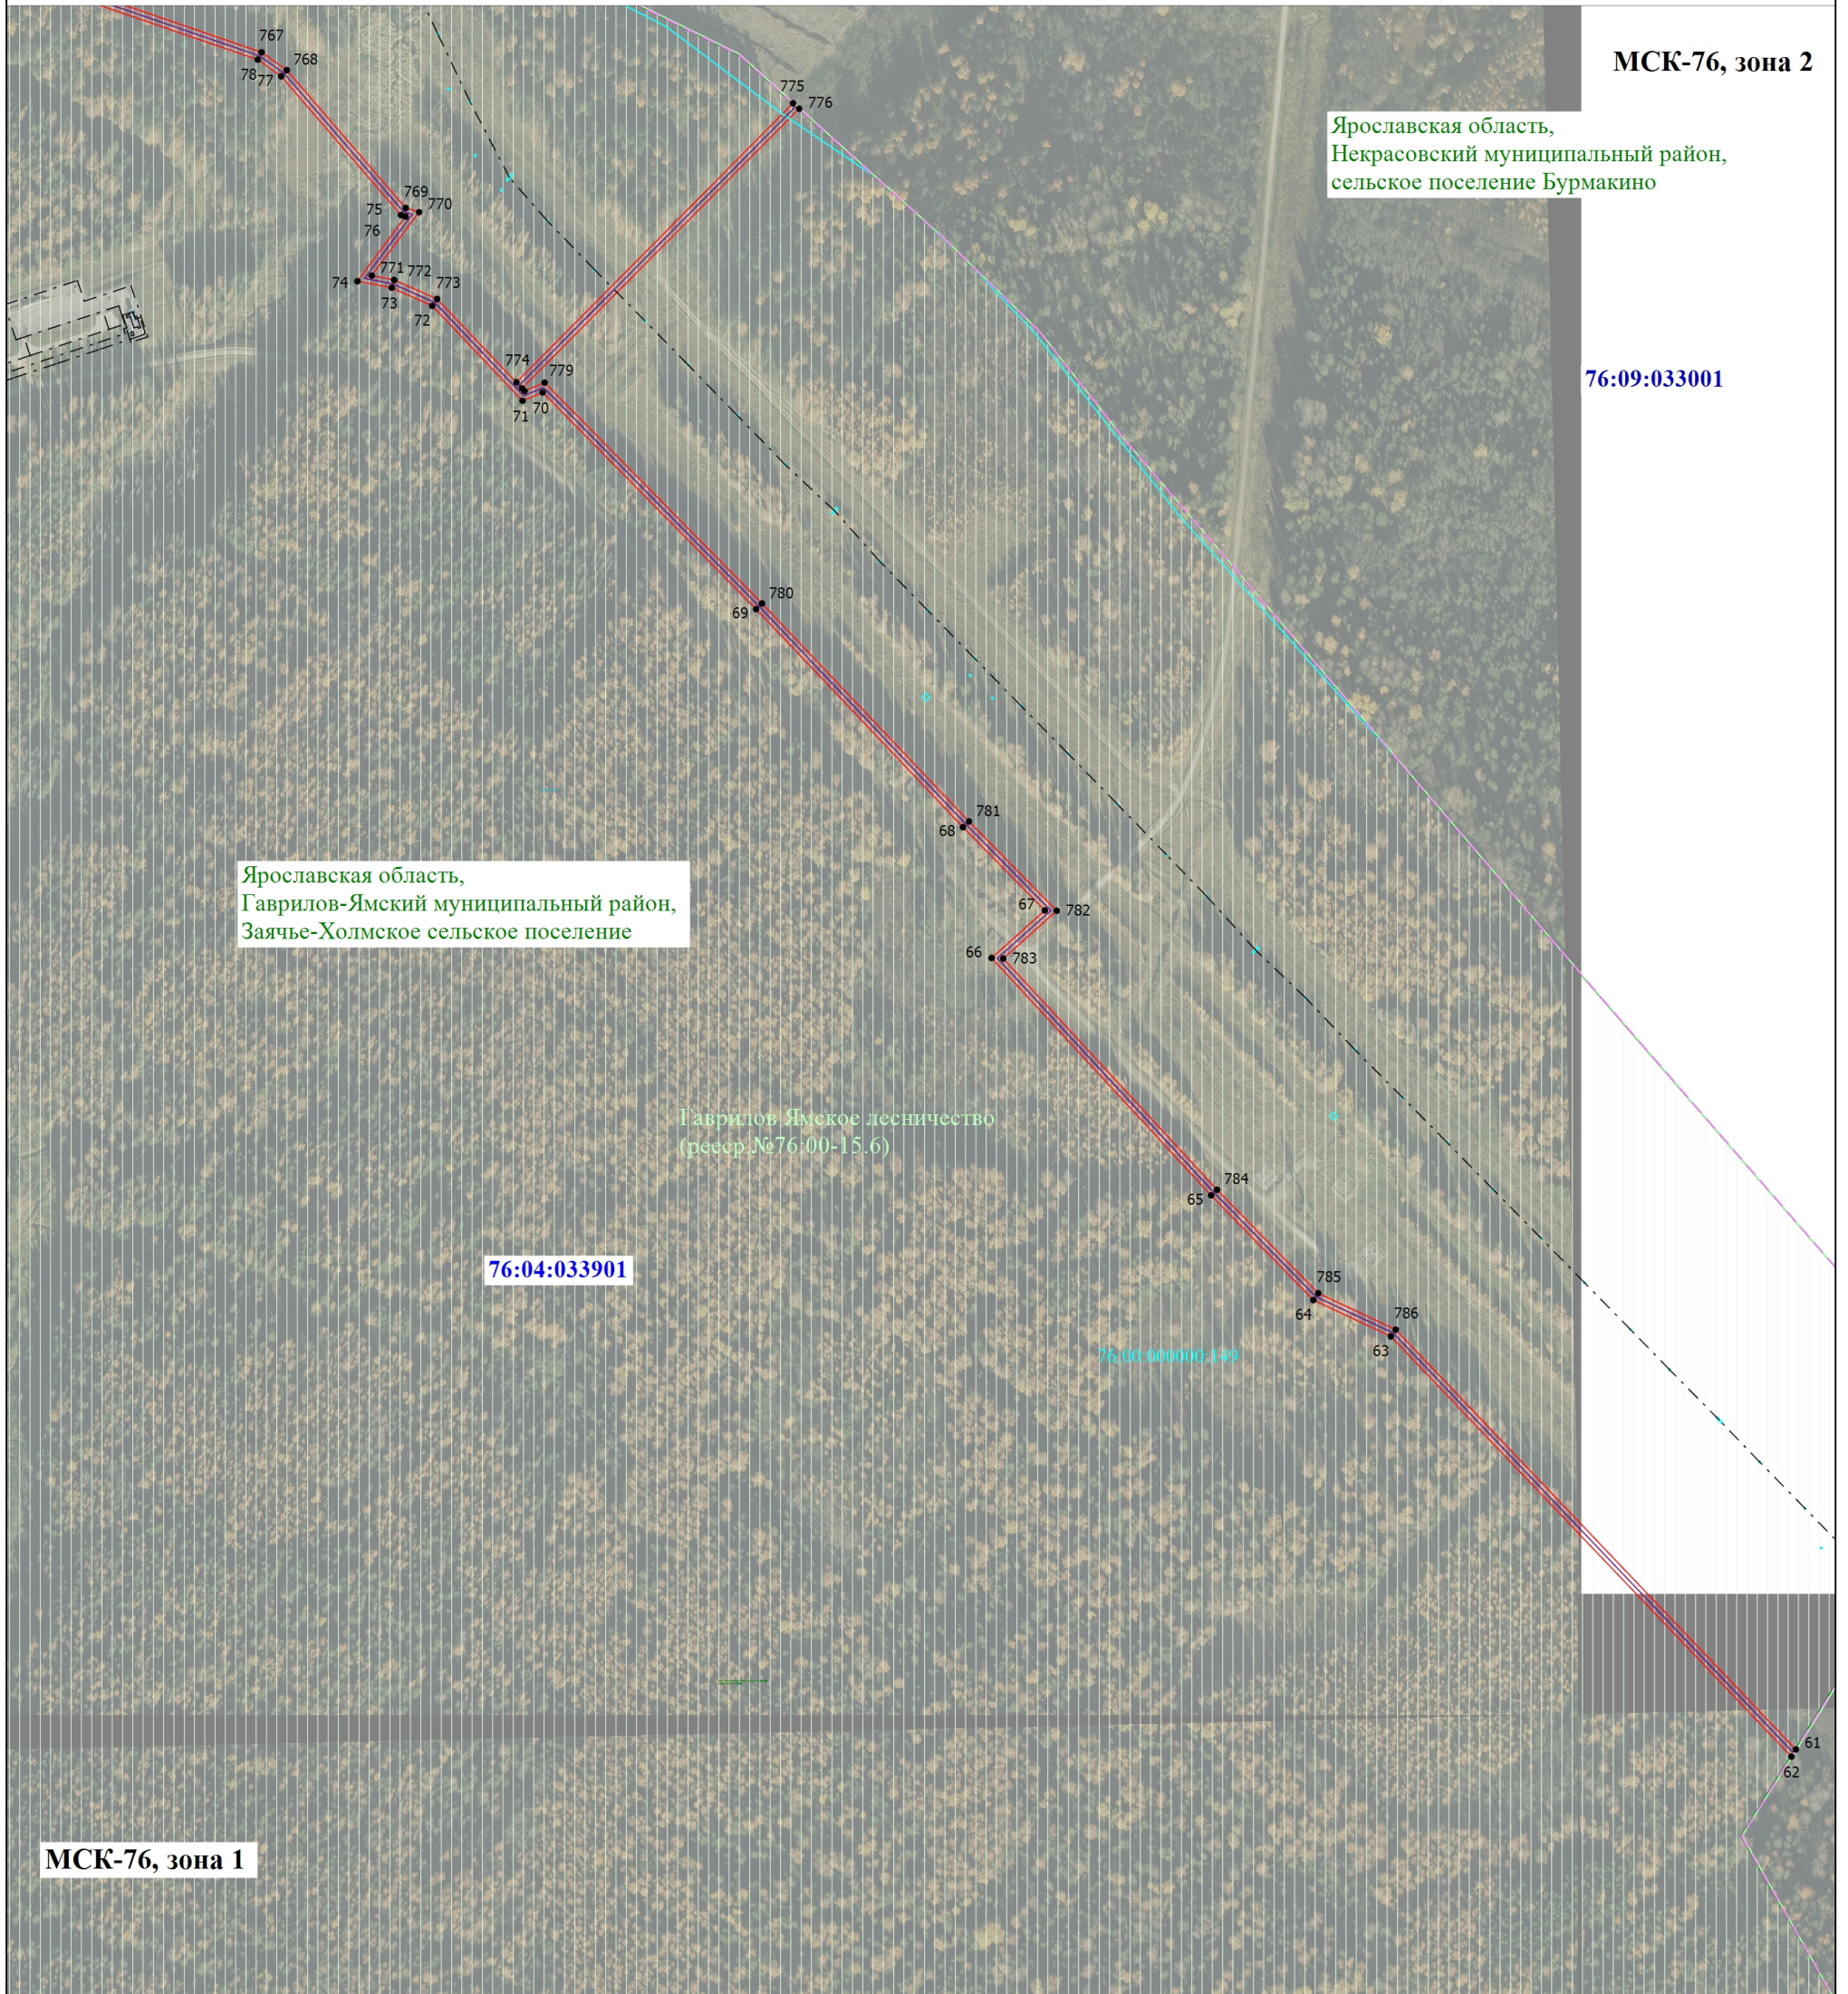

Масштаб 1:5000

Условные обозначения


 
- | | | | |
|---|---|---|--|
|  | - Проектная граница публичного сервитута |  | - Обозначение точки публичного сервитута |
| 1 | - Обозначение точки публичного сервитута |  | - Название административно-территориальных образований |
| 76:04:072401 | - Номер кадастрового квартала |  | - Границы земельных участков |
| 76:04:072401:1098 | - Кадастровый номер земельного участка |  | - Граница существующих сооружений |
|  | - Ось проектируемого газопровода |  | - Ось проектируемой линии электропередачи ЛЭП-10кВ |
|  | - Ось проектируемой кабельной линии связи |  | - Ось проектируемого электрокабеля 0,4 кВ |
|  | - Граница административно-территориальных образований |  | - Ось проектируемого кабеля КИП |
|  | - Ось проектируемого кабеля ЭХЗ |  | - Граница сельского поселения |

Схема расположения границ публичного сервитута

Выносной лист 6

МСК-76, зона 1

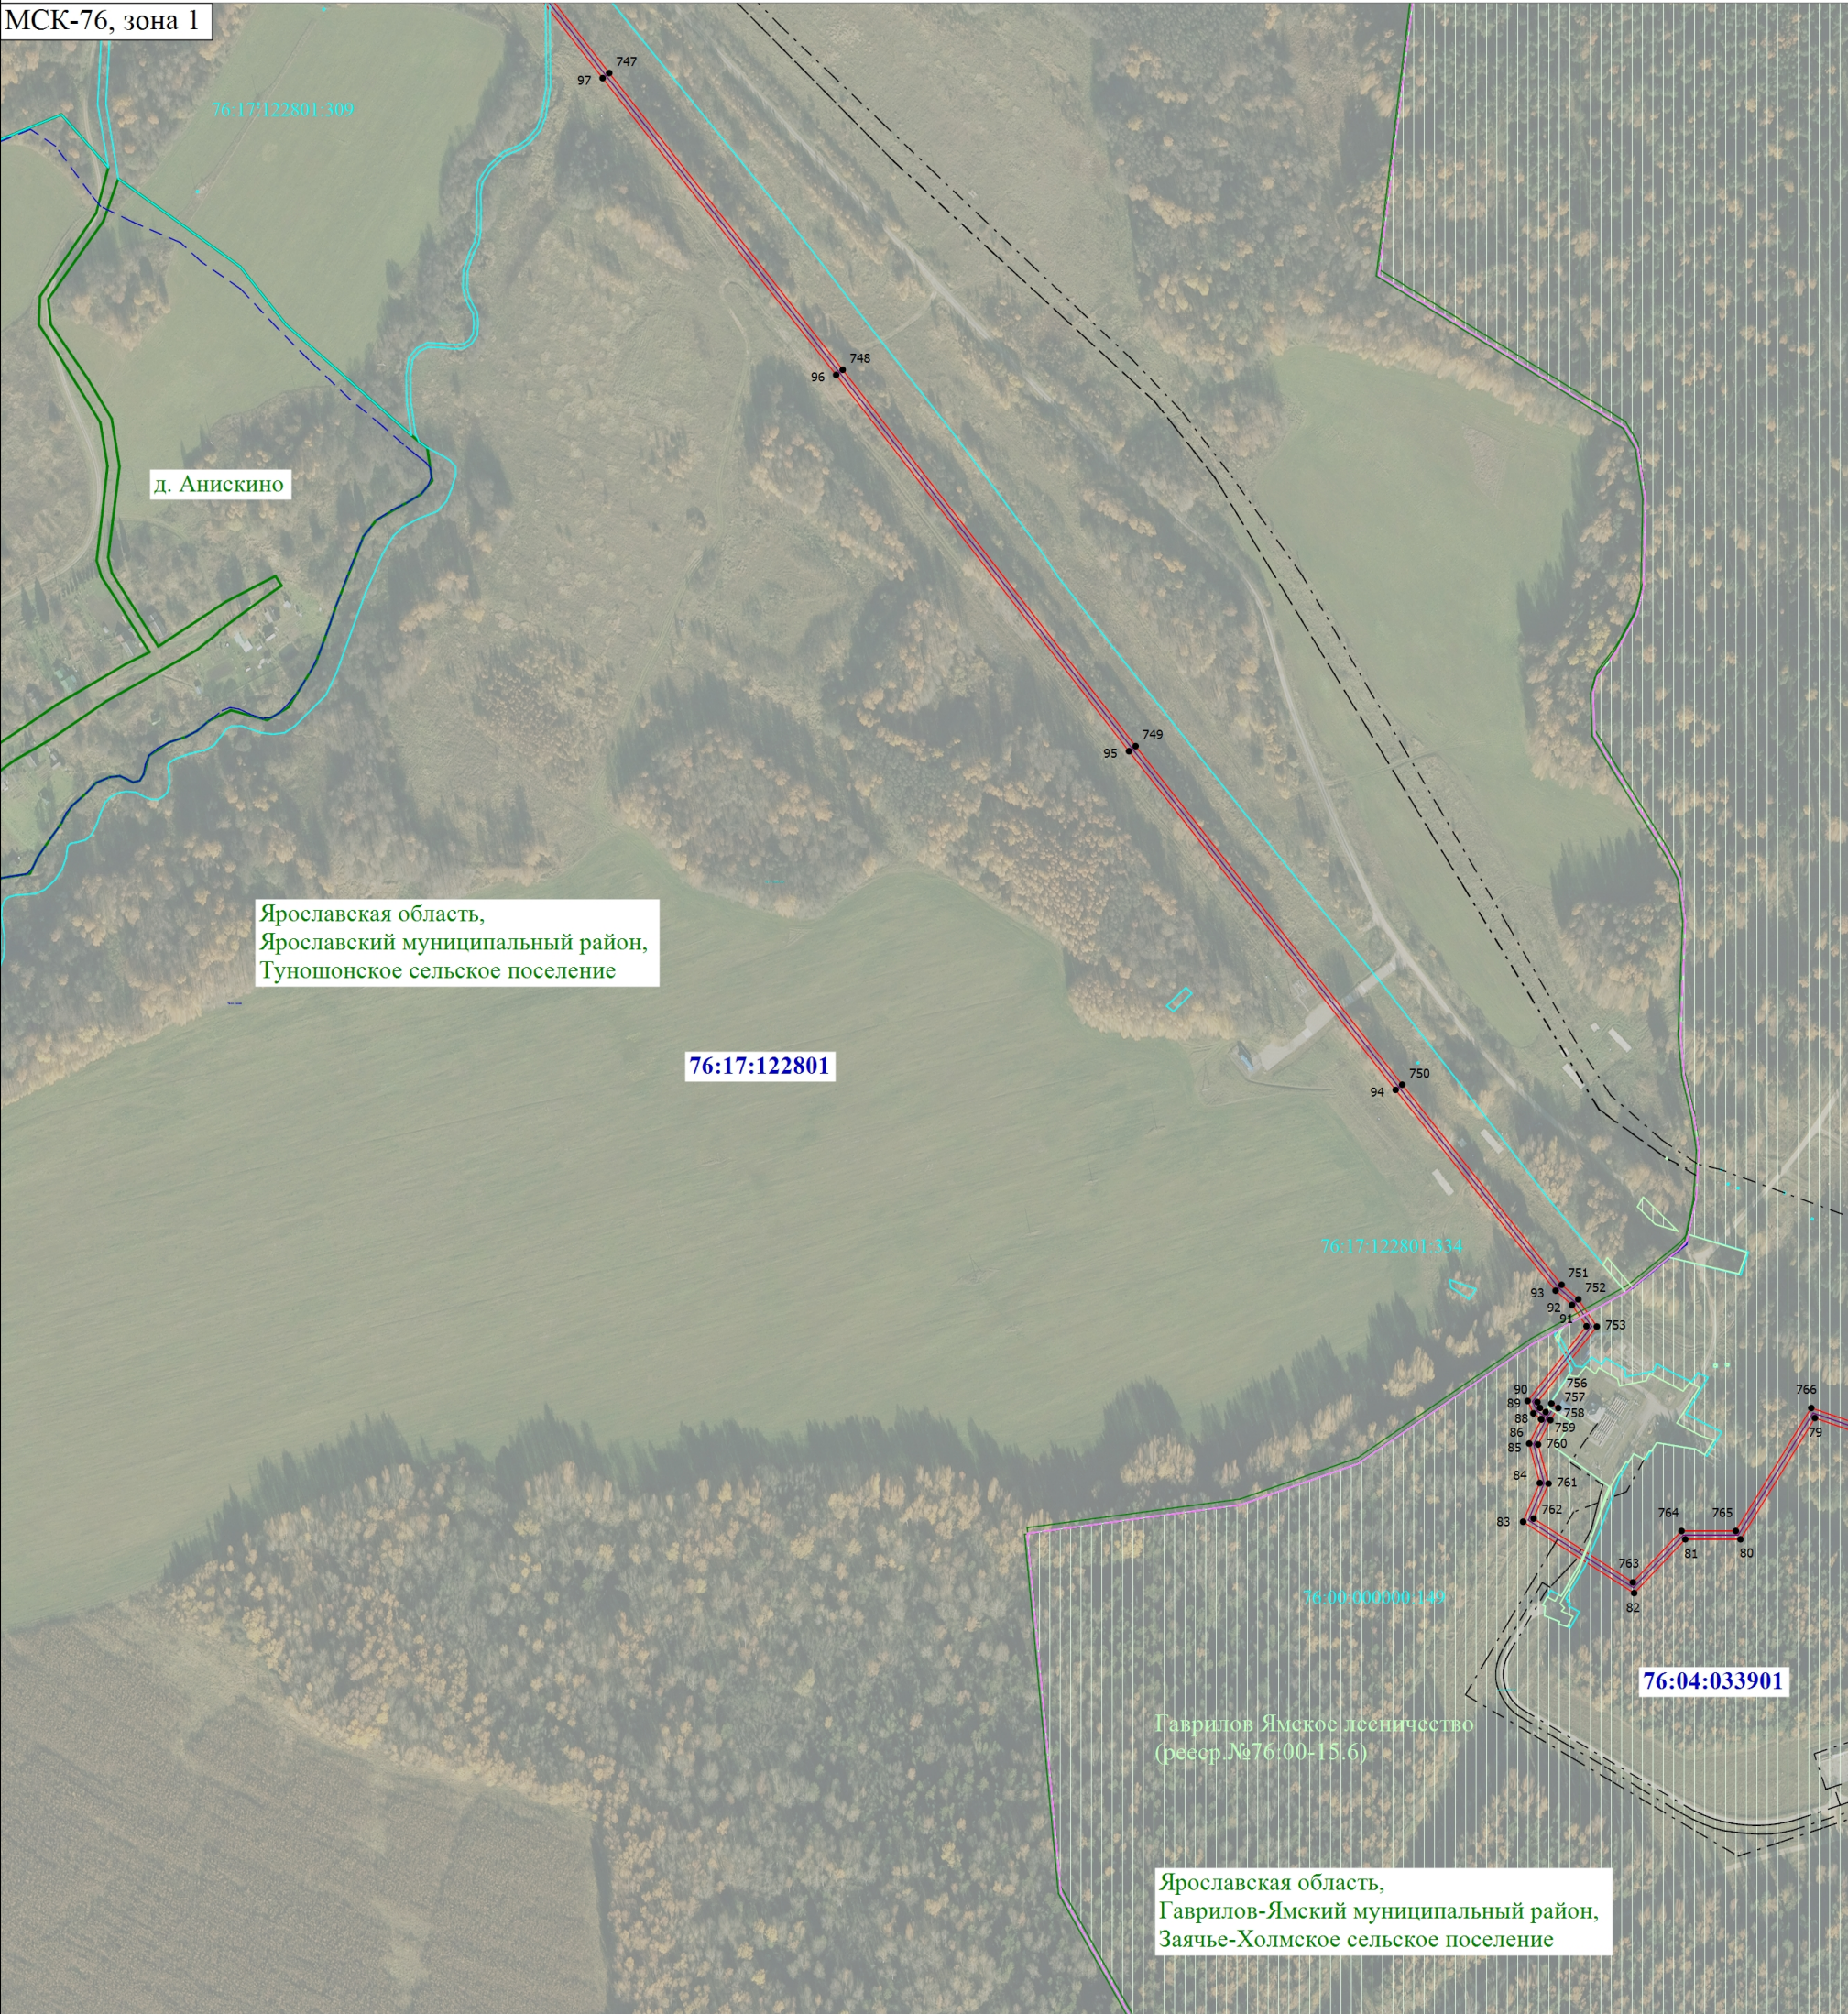


Масштаб 1:5000

Условные обозначения

- | | | | |
|--|---|--|--|
| | - Проектная граница публичного сервитута | | - Обозначение точки публичного сервитута |
| | - Обозначение точки публичного сервитута | | - Название административно-территориальных образований |
| | - Номер кадастрового квартала | | - Границы земельных участков |
| | - Кадастровый номер земельного участка | | - Граница существующих сооружений |
| | - Ось проектируемого газопровода | | - Ось проектируемой линии электропередачи ЛЭП-10кВ |
| | - Ось проектируемой кабельной линии связи | | - Ось проектируемого электрокабеля 0,4 кВ |
| | - Граница административно-территориальных образований | | - Ось проектируемого кабеля КИП |
| | - Ось проектируемого кабеля ЭХЗ | | - Граница сельского поселения |

Схема расположения границ публичного сервитута

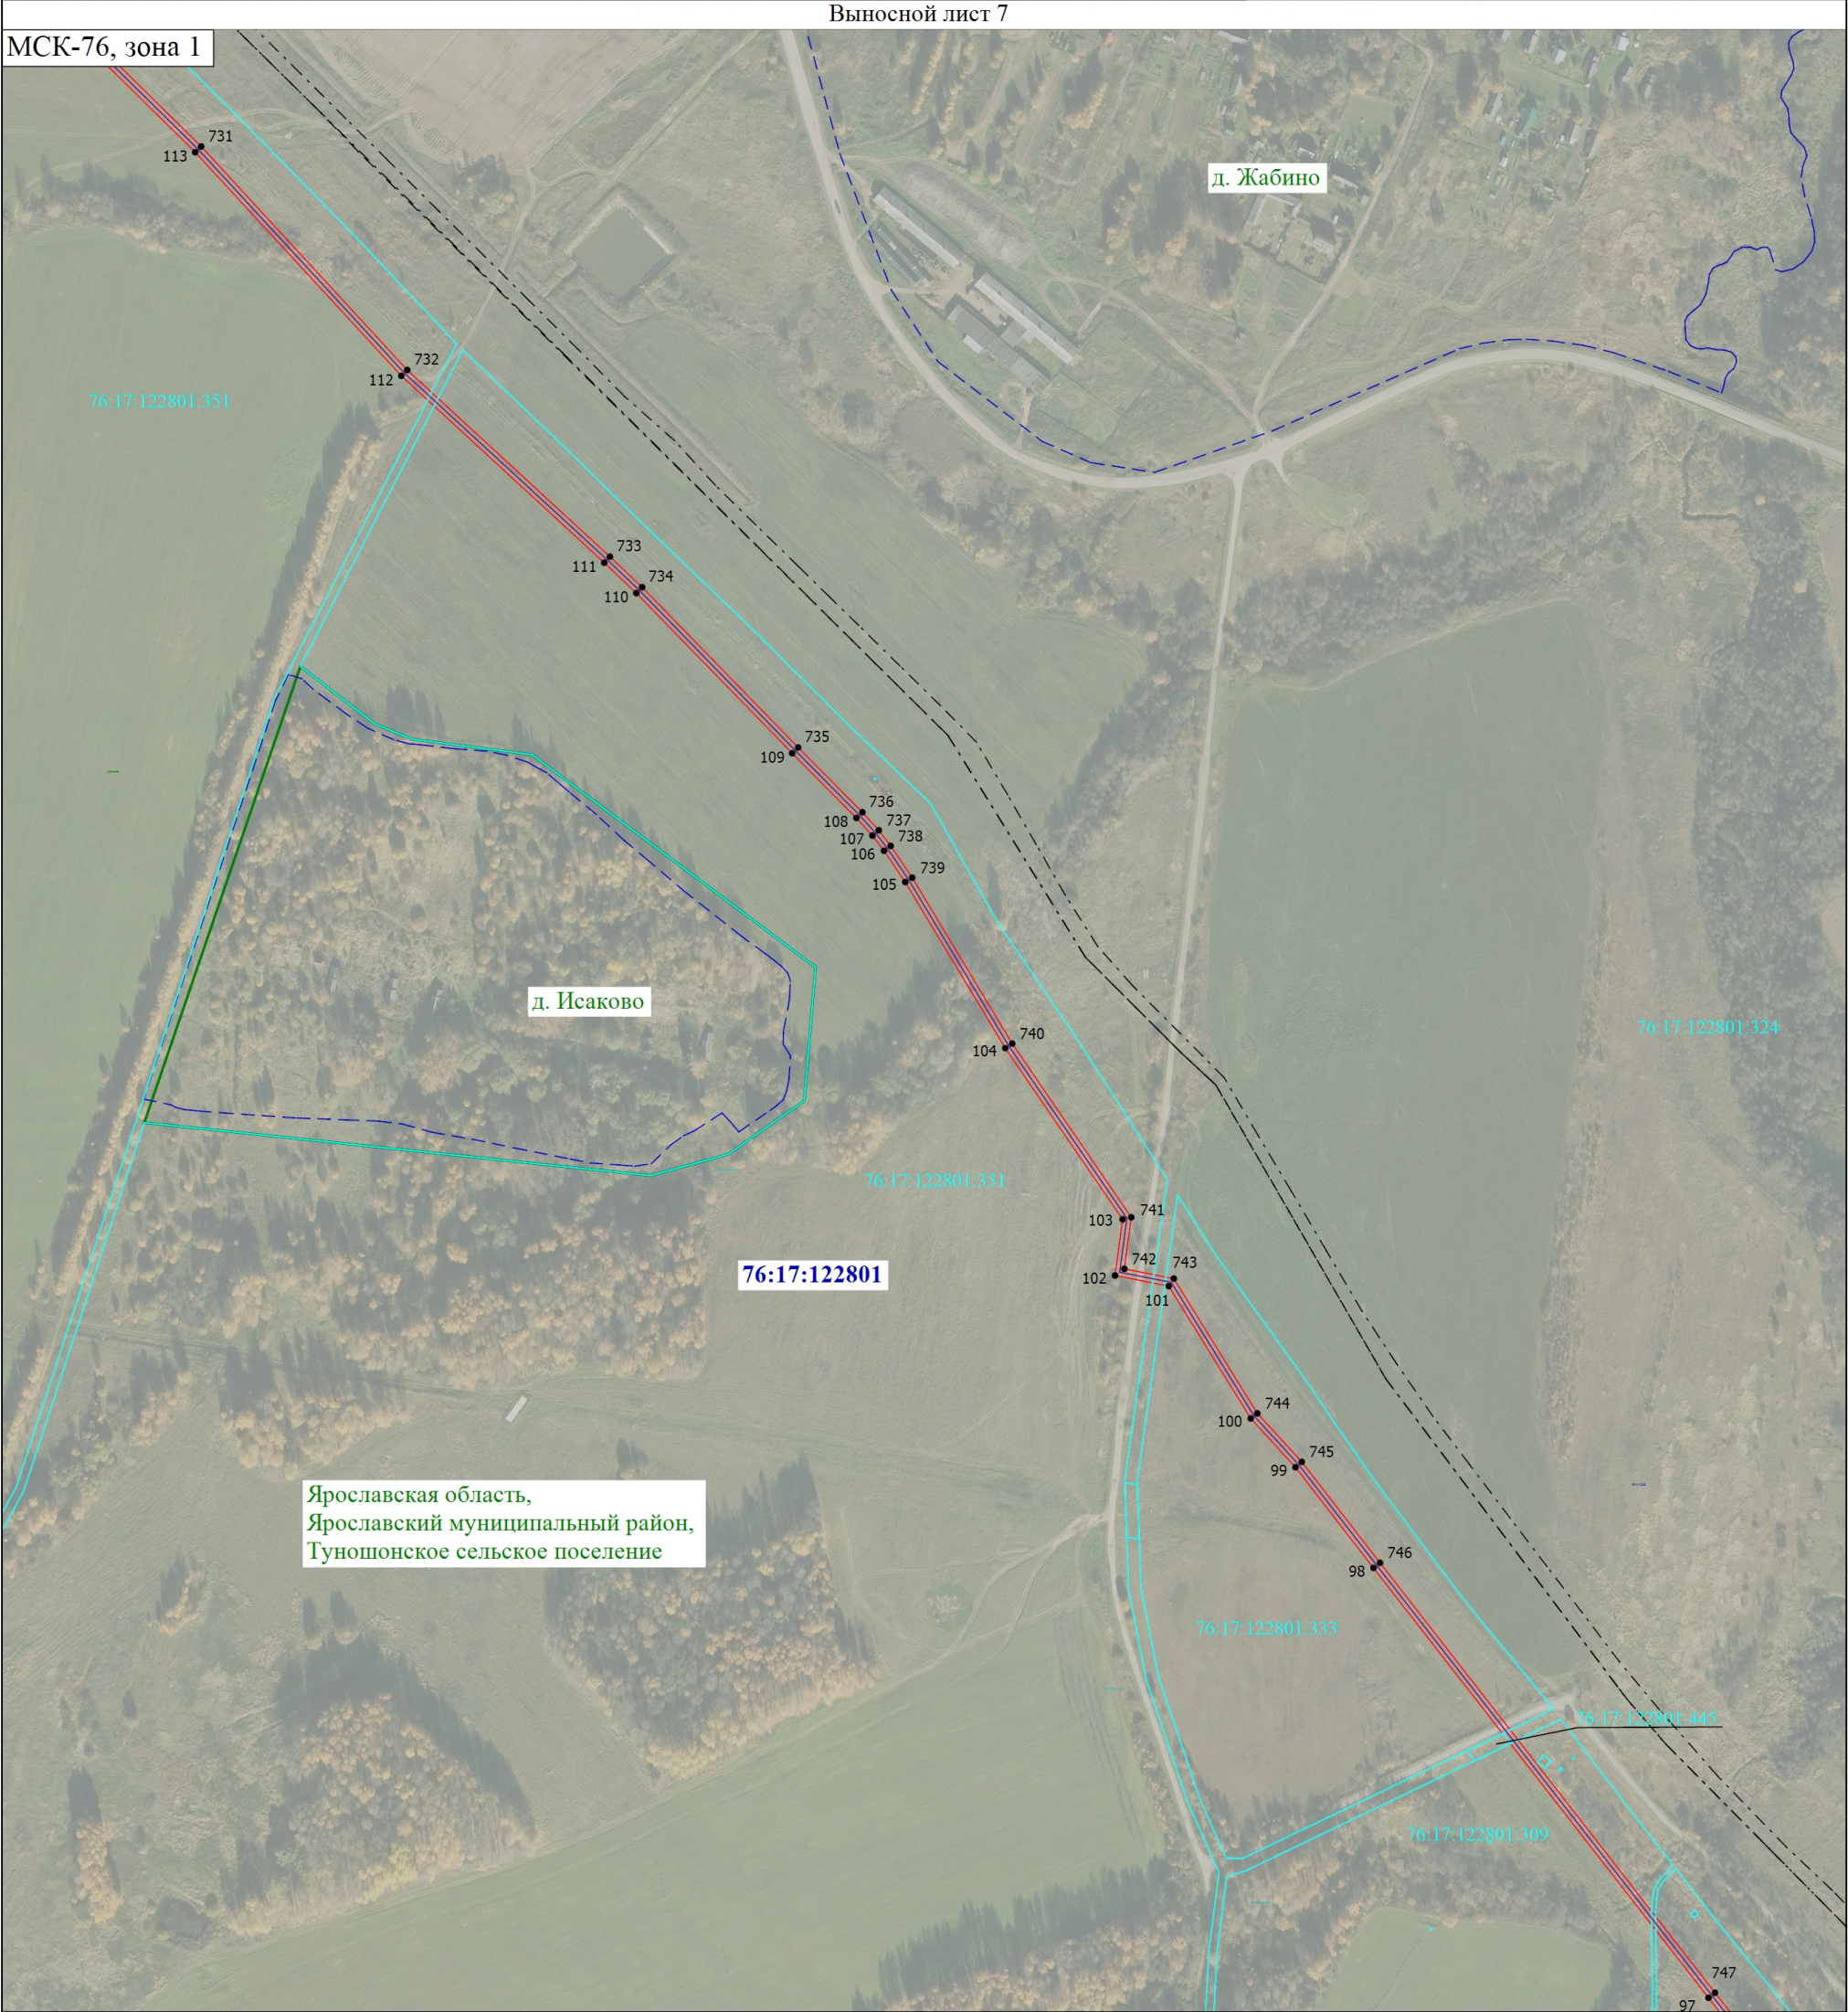

- Условные обозначения
- | | | | |
|--|---|--|--|
| | - Проектная граница публичного сервитута | | - Обозначение точки публичного сервитута |
| | - Обозначение точки публичного сервитута | | - Название административно-территориальных образований |
| | - Номер кадастрового квартала | | - Границы земельных участков |
| | - Кадастровый номер земельного участка | | - Граница существующих сооружений |
| | - Граница административно-территориальных образований | | - Ось проектируемого газопровода |
| | - Ось проектируемой линии электропередачи ЛЭП-10кВ | | - Ось проектируемой кабельной линии связи |
| | - Ось проектируемого электрокабеля 0,4 кВ | | - Граница кадастрового квартала |
| | - Ось проектируемого кабеля КИП | | - Ось проектируемого кабеля ЭХЗ |
| | - Граница сельского поселения | | |

Схема расположения границ публичного сервитута

Выносной лист 8




Условные обозначения

- | | | | |
|--|---|--|--|
| | - Проектная граница публичного сервитута | | - Обозначение точки публичного сервитута |
| | - Обозначение точки публичного сервитута | | - Название административно-территориальных образований |
| | - Номер кадастрового квартала | | - Границы земельных участков |
| | - Кадастровый номер земельного участка | | - Граница существующих сооружений |
| | - Ось проектируемого газопровода | | - Ось проектируемой линии электропередачи ЛЭП-10кВ |
| | - Ось проектируемой кабельной линии связи | | - Ось проектируемого электрокабеля 0,4 кВ |
| | - Граница кадастрового квартала | | - Ось проектируемого кабеля КИП |
| | - Ось проектируемого кабеля ЭХЗ | | - Граница сельского поселения |

Схема расположения границ публичного сервитута


Выносной лист 9

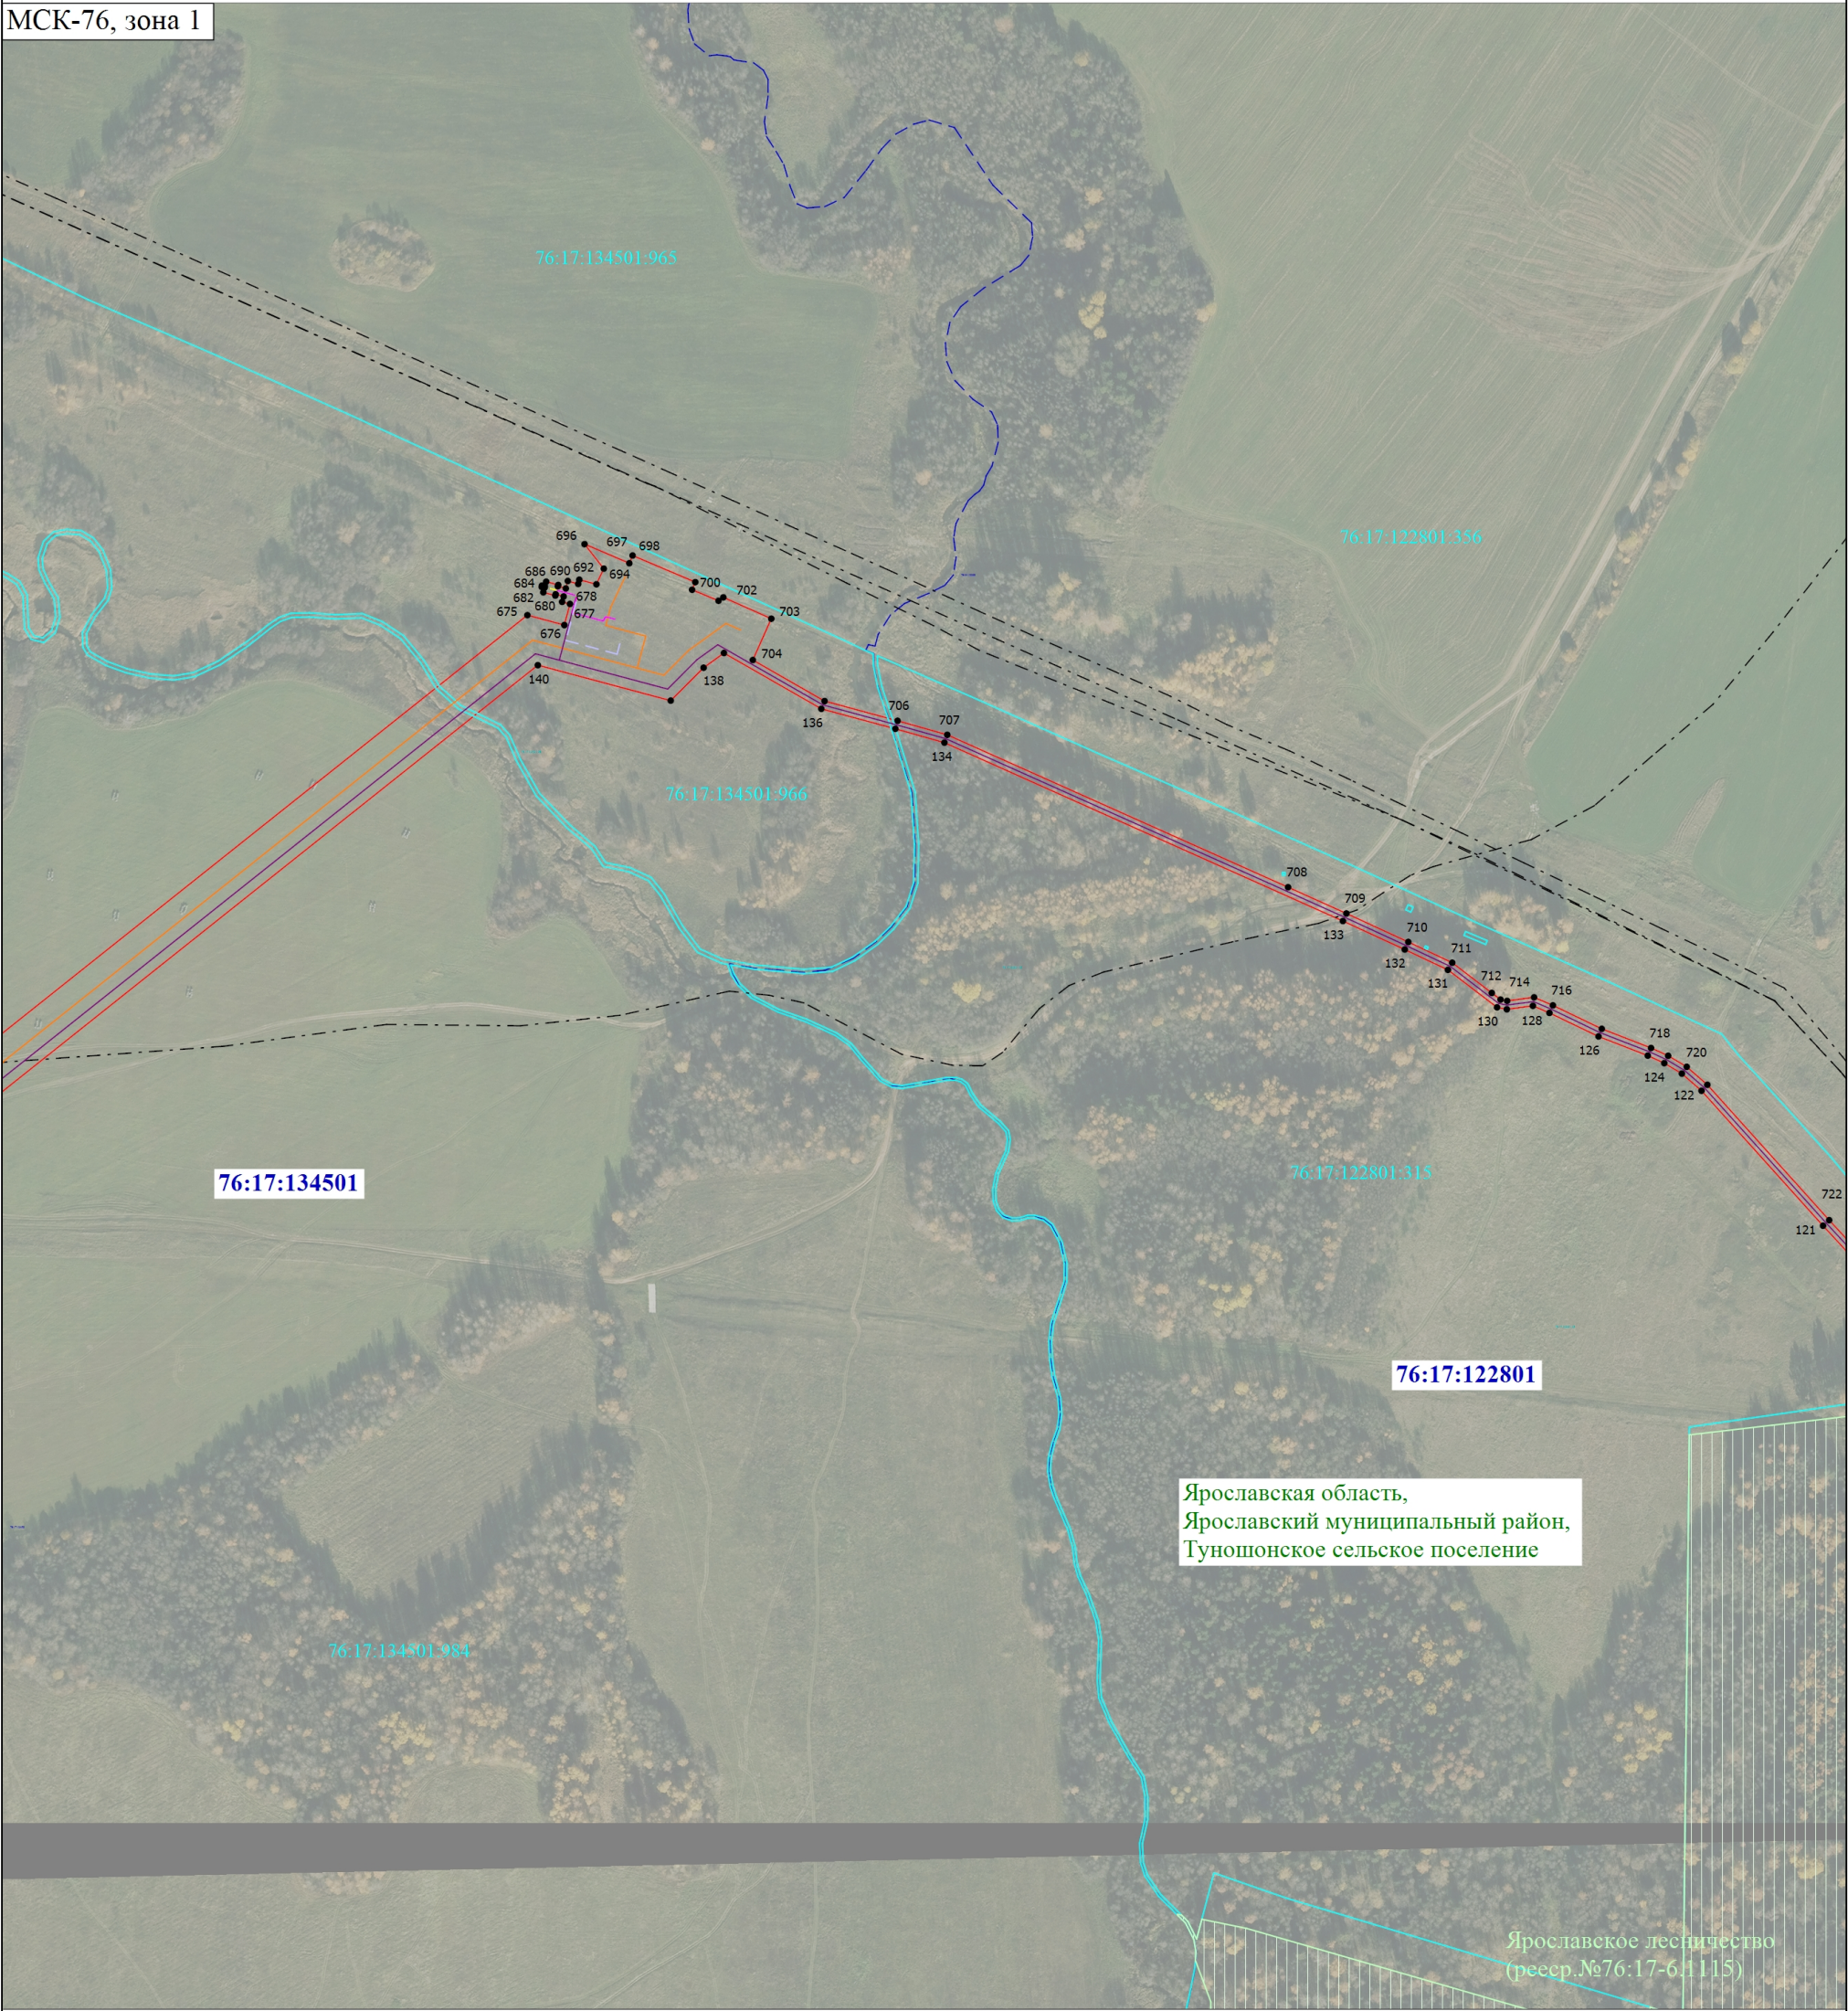

Масштаб 1:5000

- Условные обозначения
- | | | | |
|--|---|--|--|
| | - Проектная граница публичного сервитута | | - Обозначение точки публичного сервитута |
| | - Обозначение точки публичного сервитута | | - Название административно-территориальных образований |
| | - Номер кадастрового квартала | | - Границы земельных участков |
| | - Кадастровый номер земельного участка | | - Граница существующих сооружений |
| | - Ось проектируемого газопровода | | - Ось проектируемой линии электропередачи ЛЭП-10кВ |
| | - Ось проектируемой кабельной линии связи | | - Ось проектируемого электрокабеля 0,4 кВ |
| | - Граница кадастрового квартала | | - Ось проектируемого кабеля КИП |
| | - Ось проектируемого кабеля ЭХЗ | | - Граница сельского поселения |

Схема расположения границ публичного сервитута

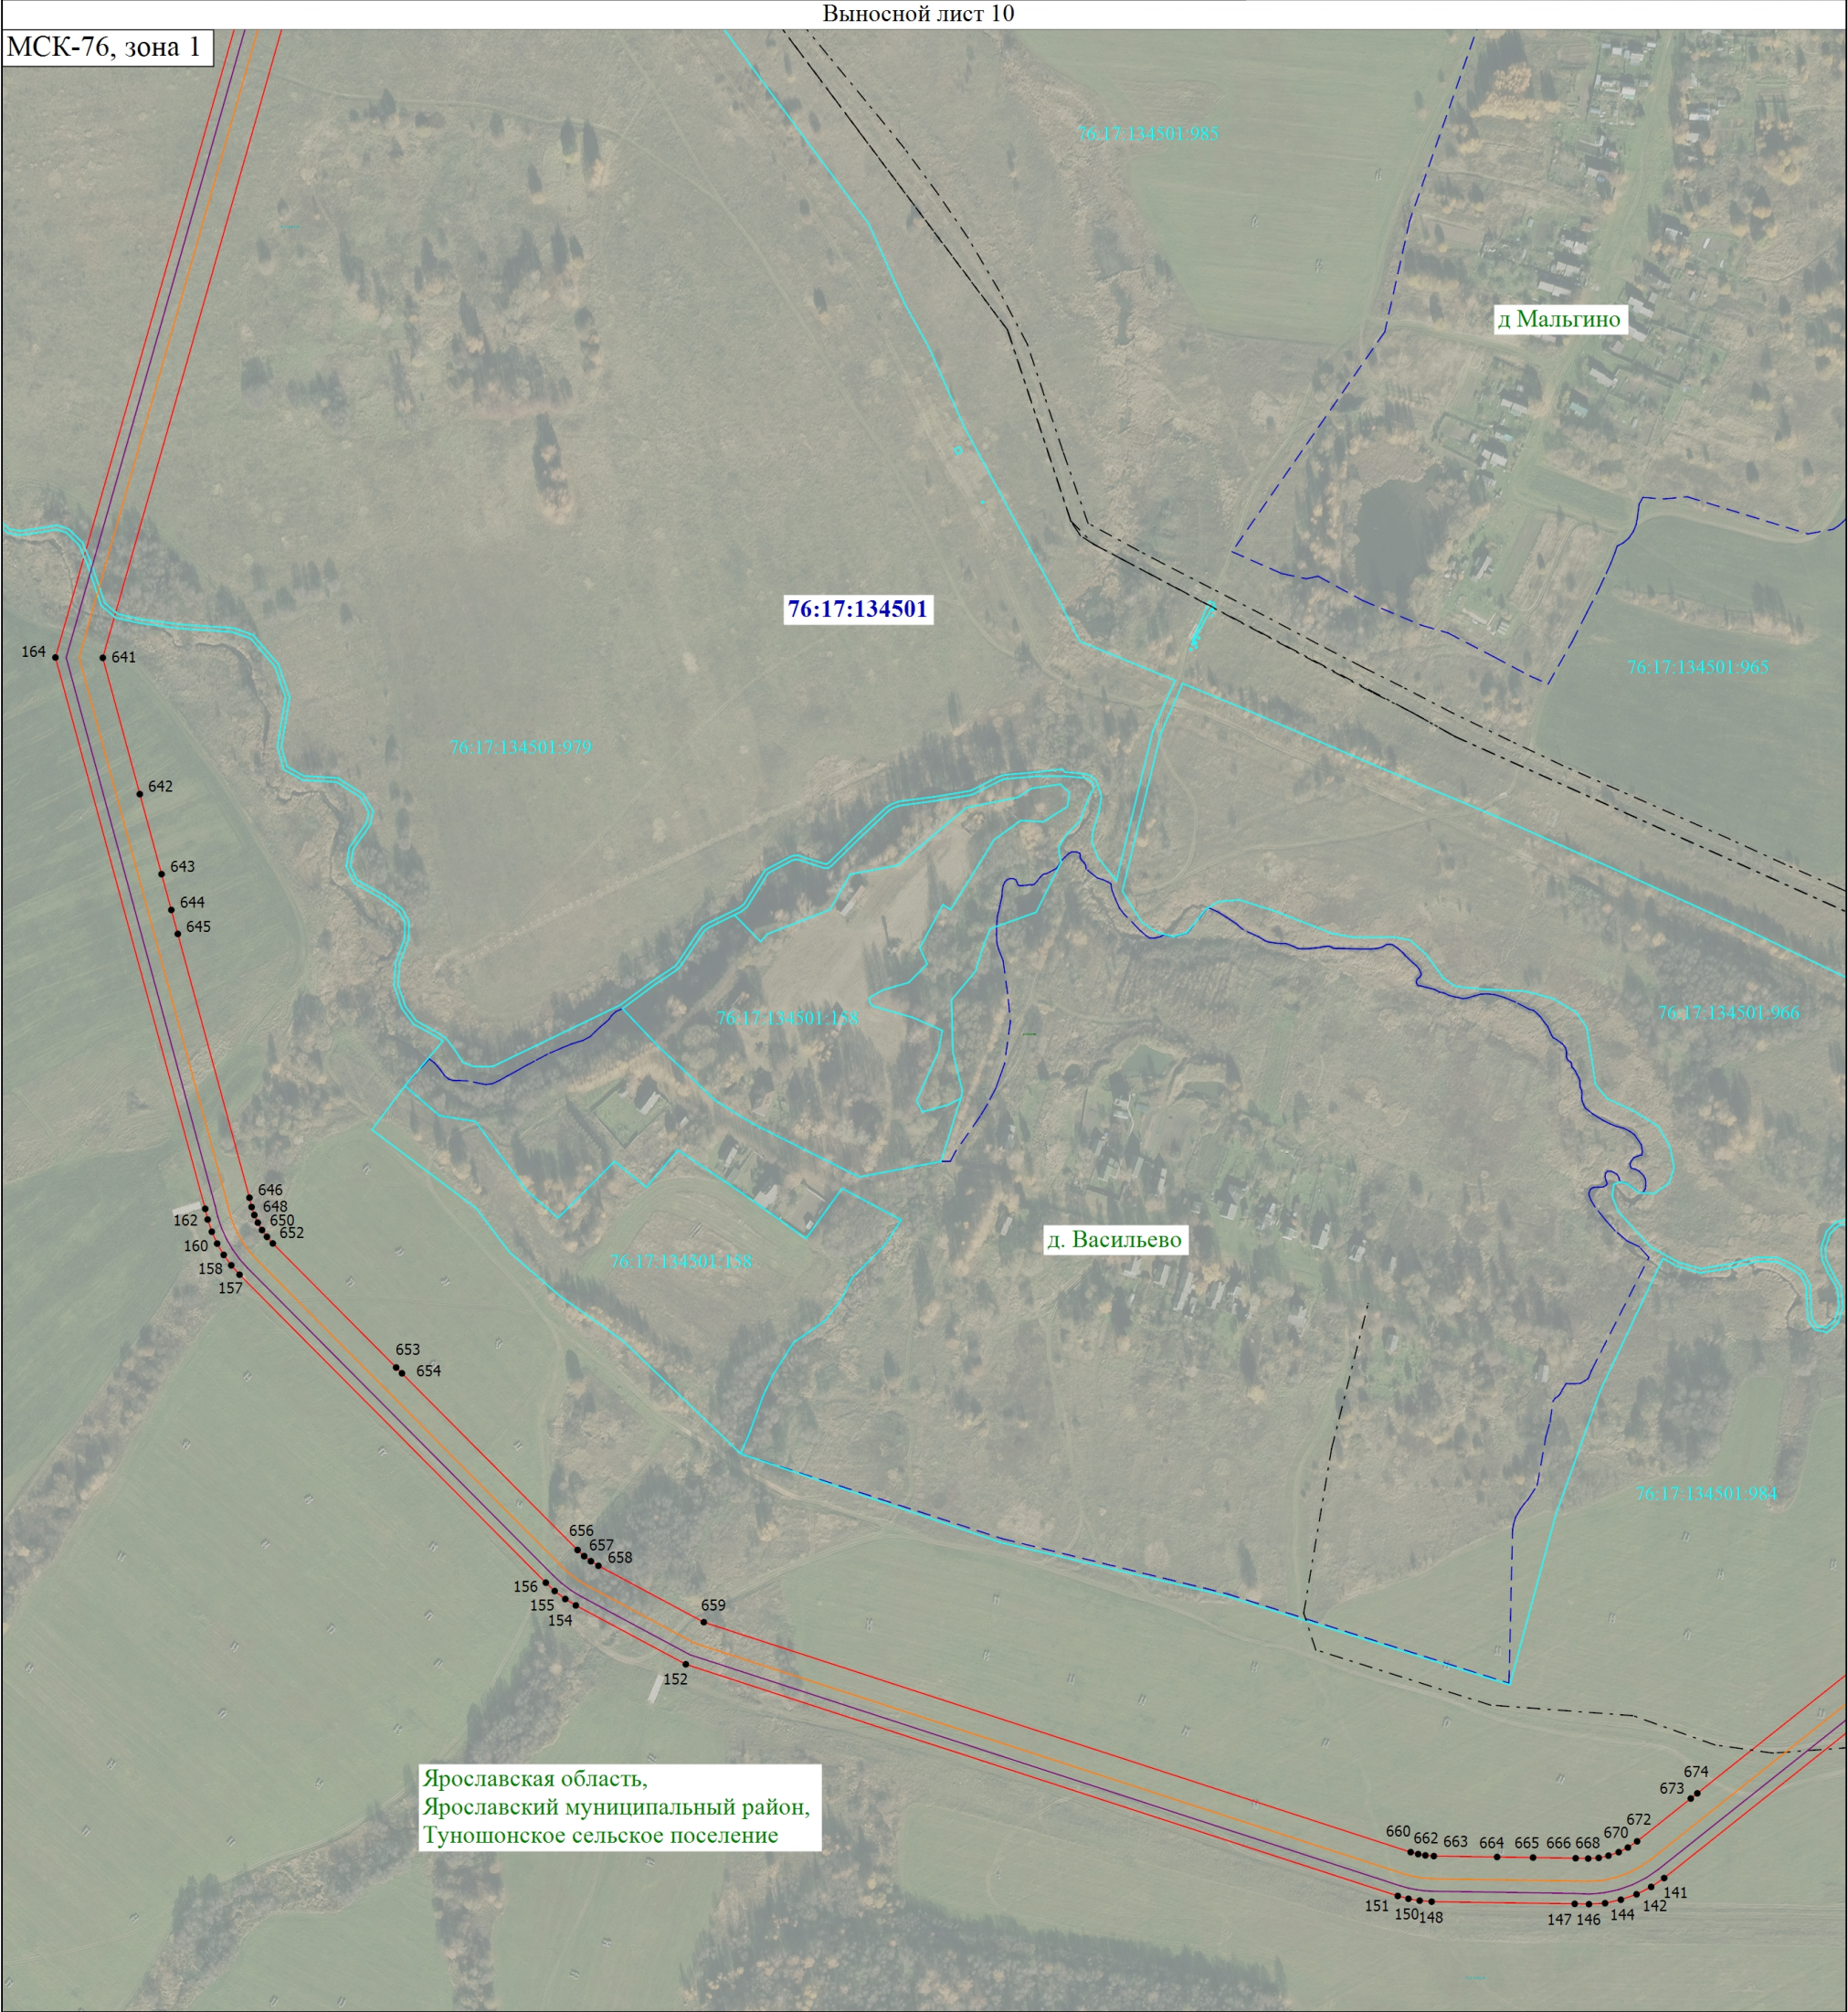


Масштаб 1:5000

Условные обозначения	
	- Проектная граница публичного сервитута
	- Обозначение точки публичного сервитута
	- Обозначение точки публичного сервитута
	- Номер кадастрового квартала
	- Кадастровый номер земельного участка
	- Границы административно-территориальных образований
	- Ось проектируемой линии электропередачи ЛЭП-10кВ
	- Ось проектируемого электрокабеля 0,4 кВ
	- Ось проектируемого кабеля КИП
	- Граница сельского поселения
	- Обозначение точки публичного сервитута
	- Название административно-территориальных образований
	- Границы земельных участков
	- Граница существующих сооружений
	- Ось проектируемого газопровода
	- Ось проектируемой кабельной линии связи
	- Граница кадастрового квартала
	- Ось проектируемого кабеля ЭХЗ

Схема расположения границ публичного сервитута

Выносной лист 11


МСК-76, зона 1

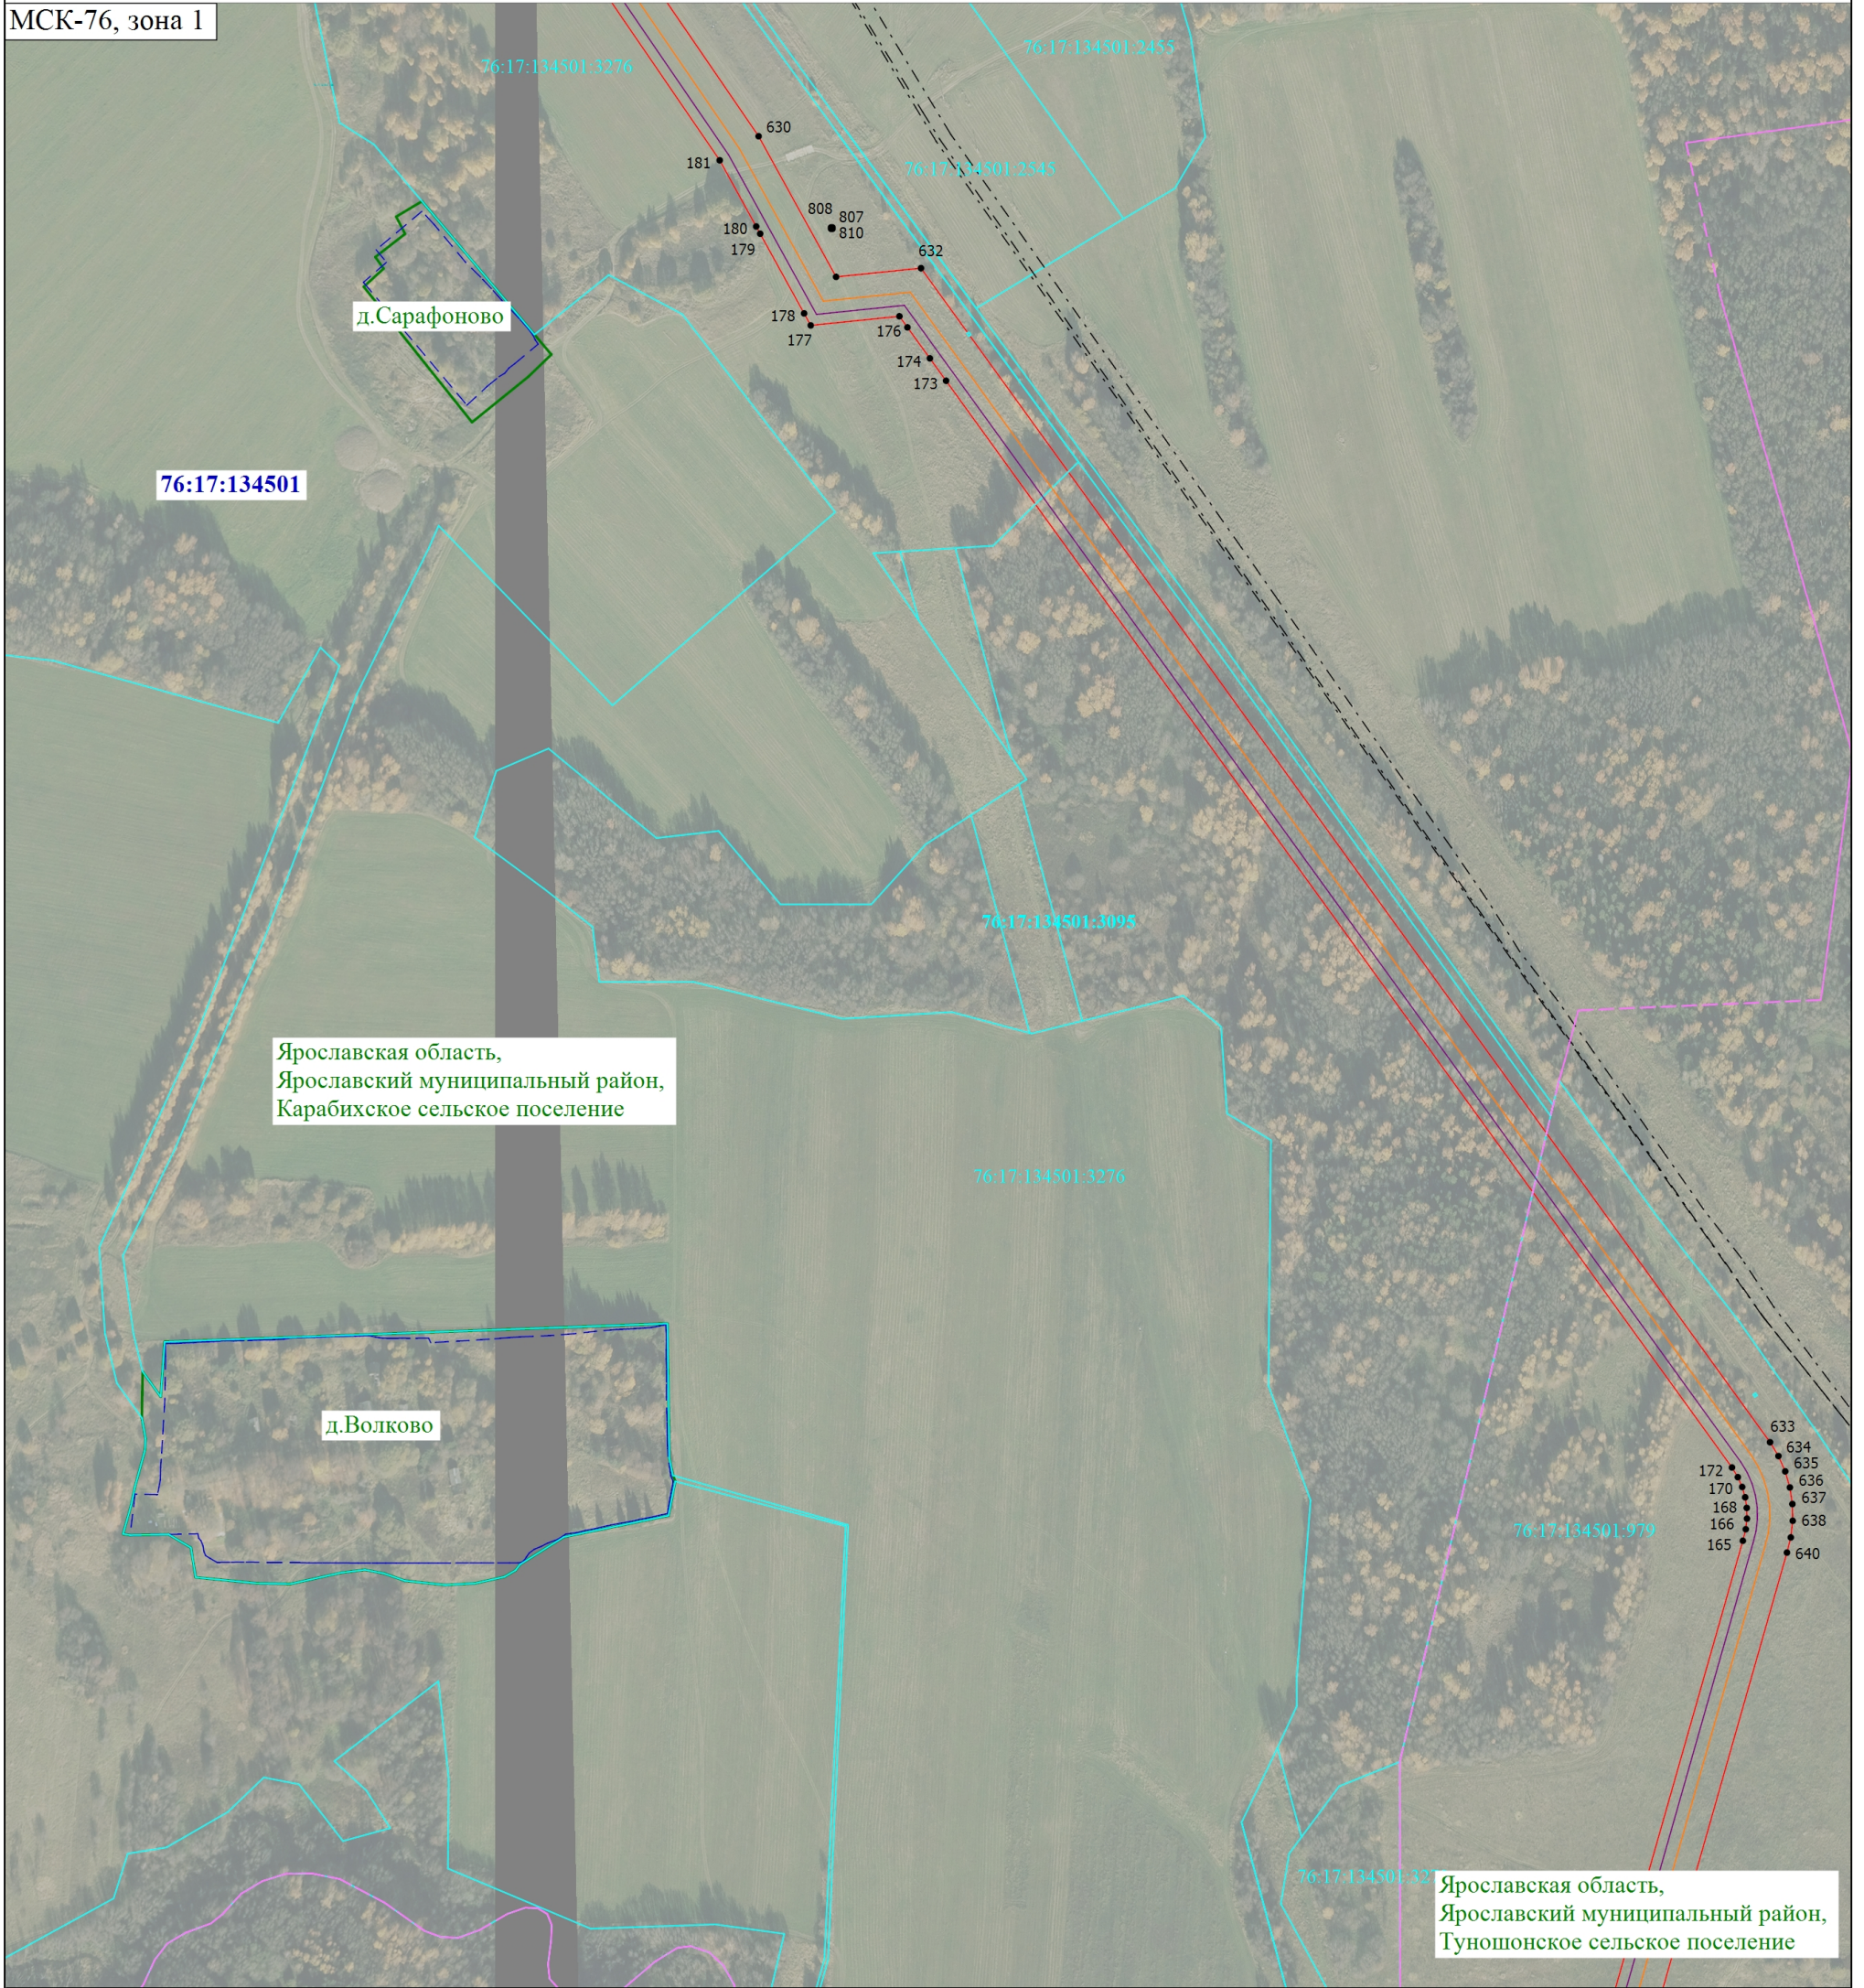



Масштаб 1:5000

Условные обозначения

- | | | | |
|---|---|---|--|
|  | - Проектная граница публичного сервитута |  | - Обозначение точки публичного сервитута |
| 1 | - Обозначение точки публичного сервитута |  | - Название административно-территориальных образований |
| 76:04:072401 | - Номер кадастрового квартала |  | - Границы земельных участков |
| 76:04:072401:1098 | - Кадастровый номер земельного участка |  | - Граница существующих сооружений |
|  | - Границы административно-территориальных образований |  | - Ось проектируемого газопровода |
|  | - Ось проектируемой линии электропередачи ЛЭП-10кВ |  | - Ось проектируемой кабельной линии связи |
|  | - Ось проектируемого электрокабеля 0,4 кВ |  | - Граница кадастрового квартала |
|  | - Ось проектируемого кабеля КИП |  | - Ось проектируемого кабеля ЭХЗ |
|  | - Граница сельского поселения | | |

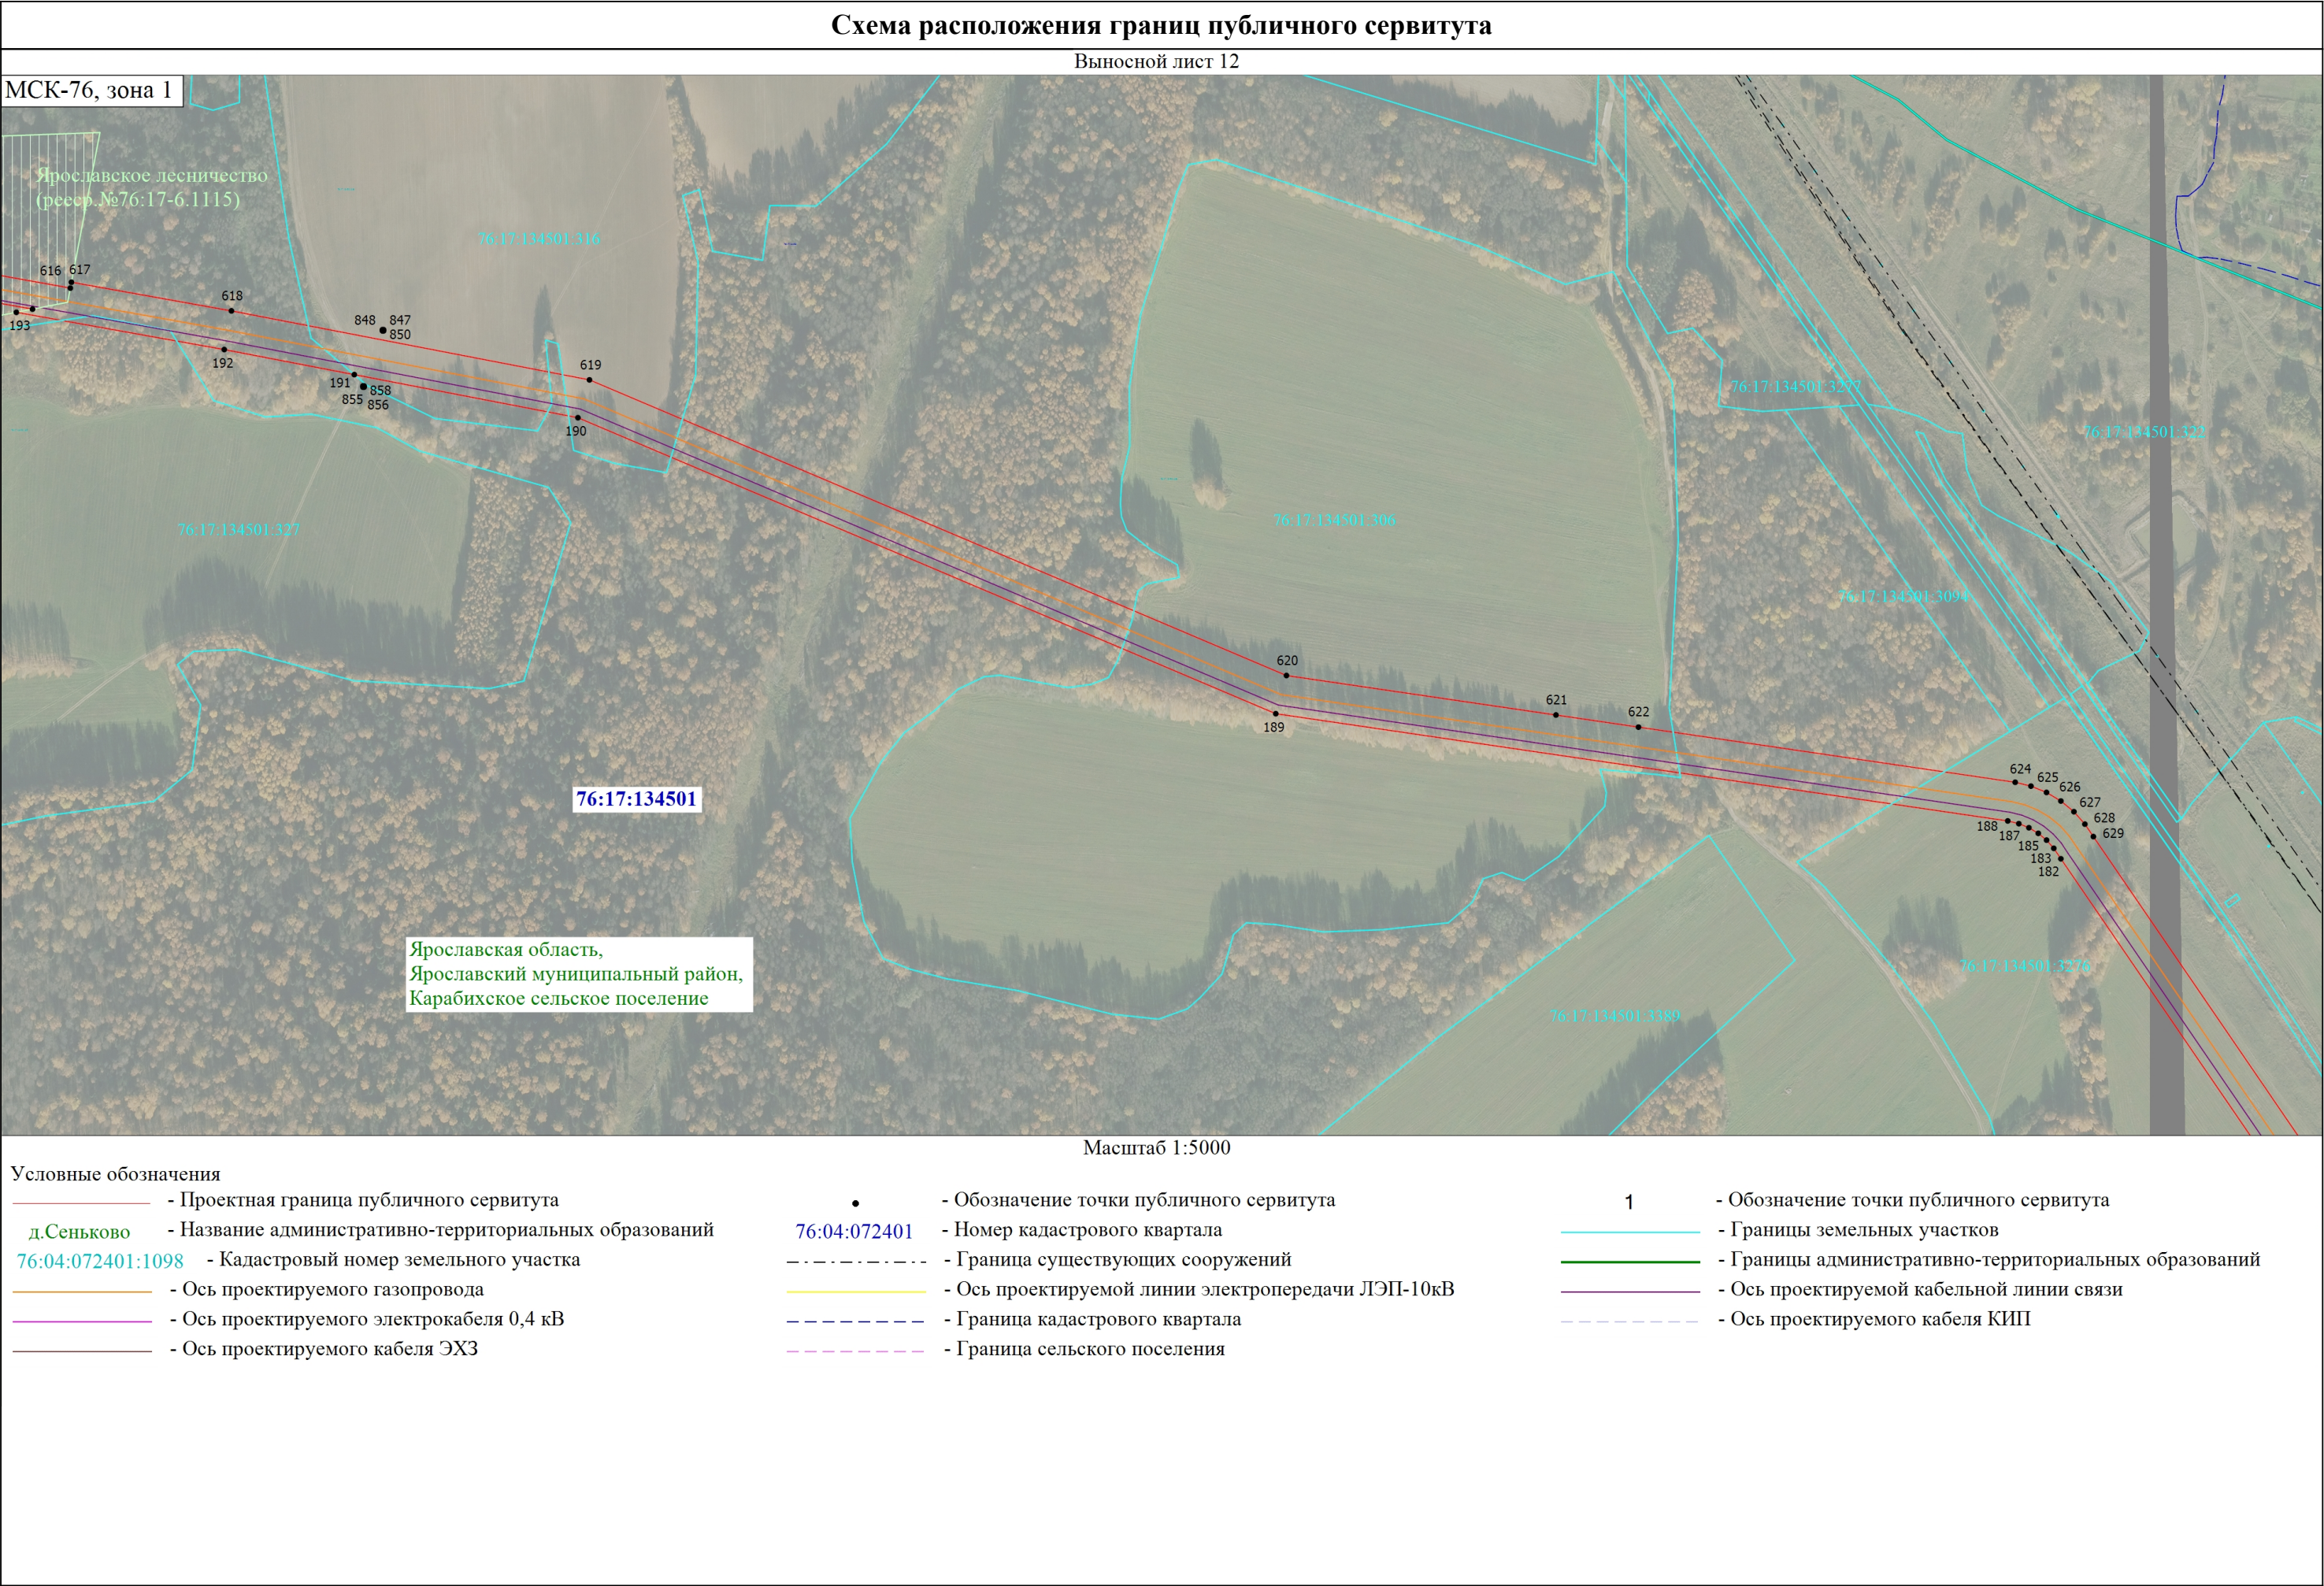

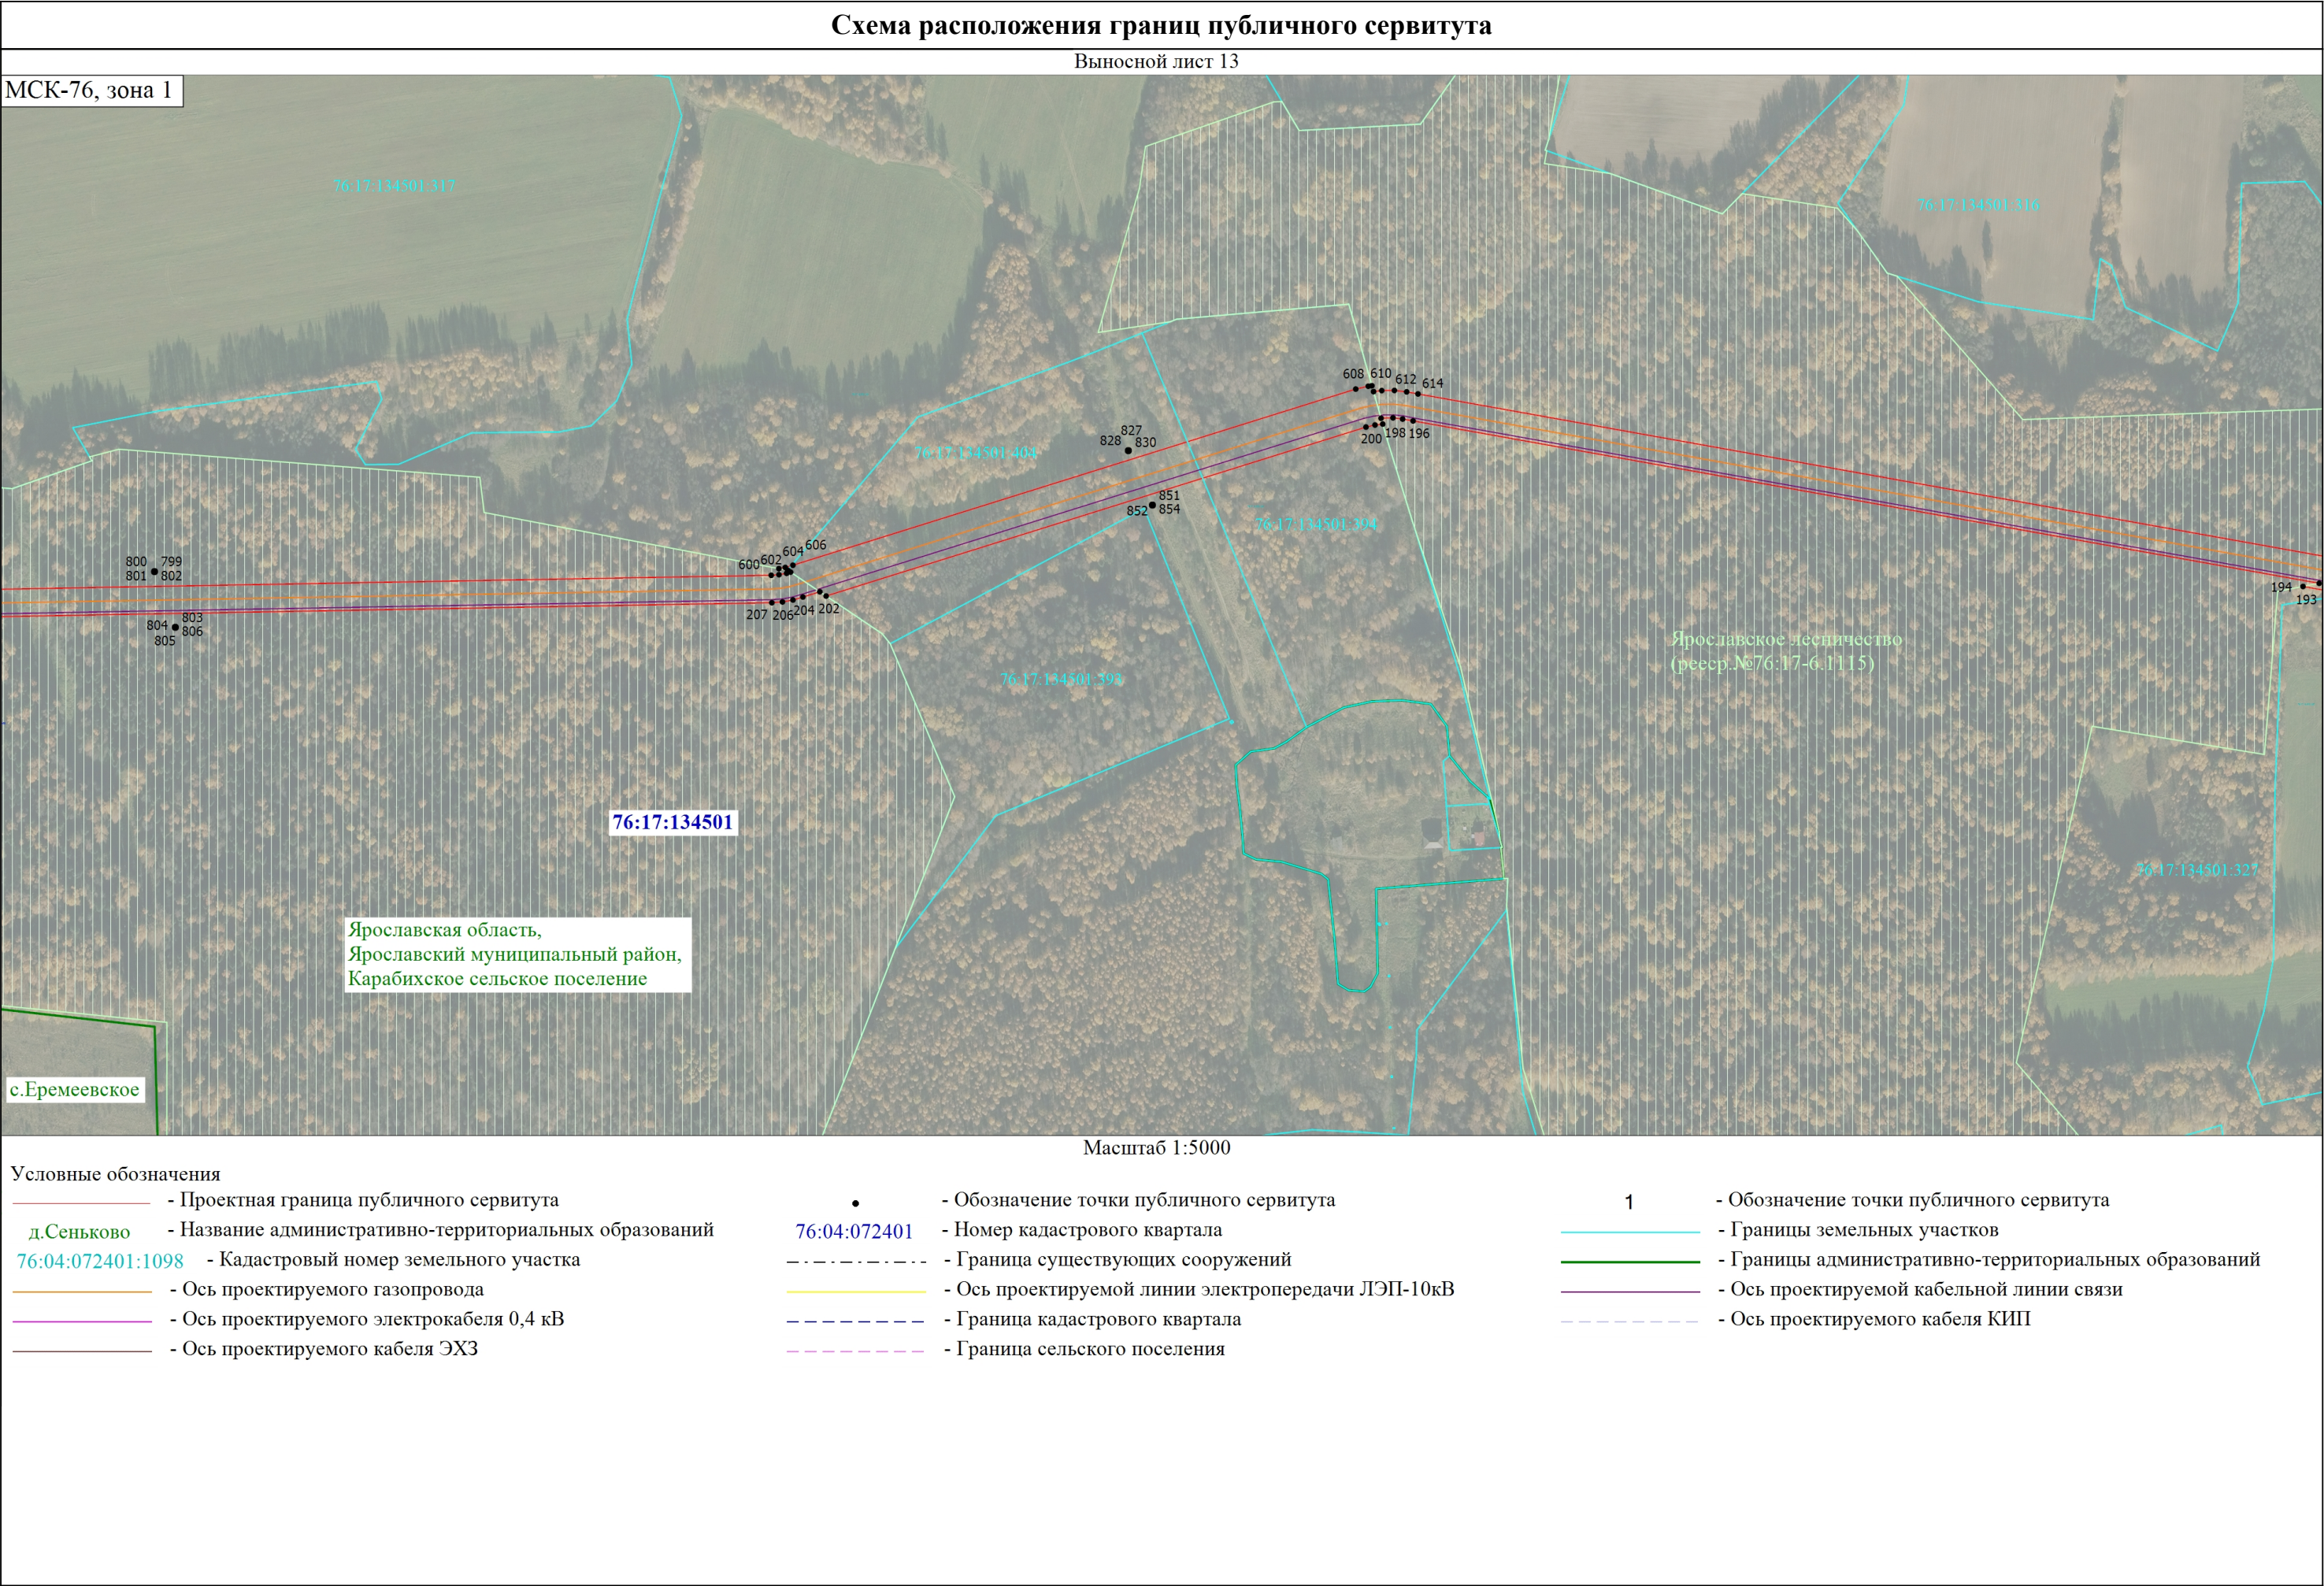

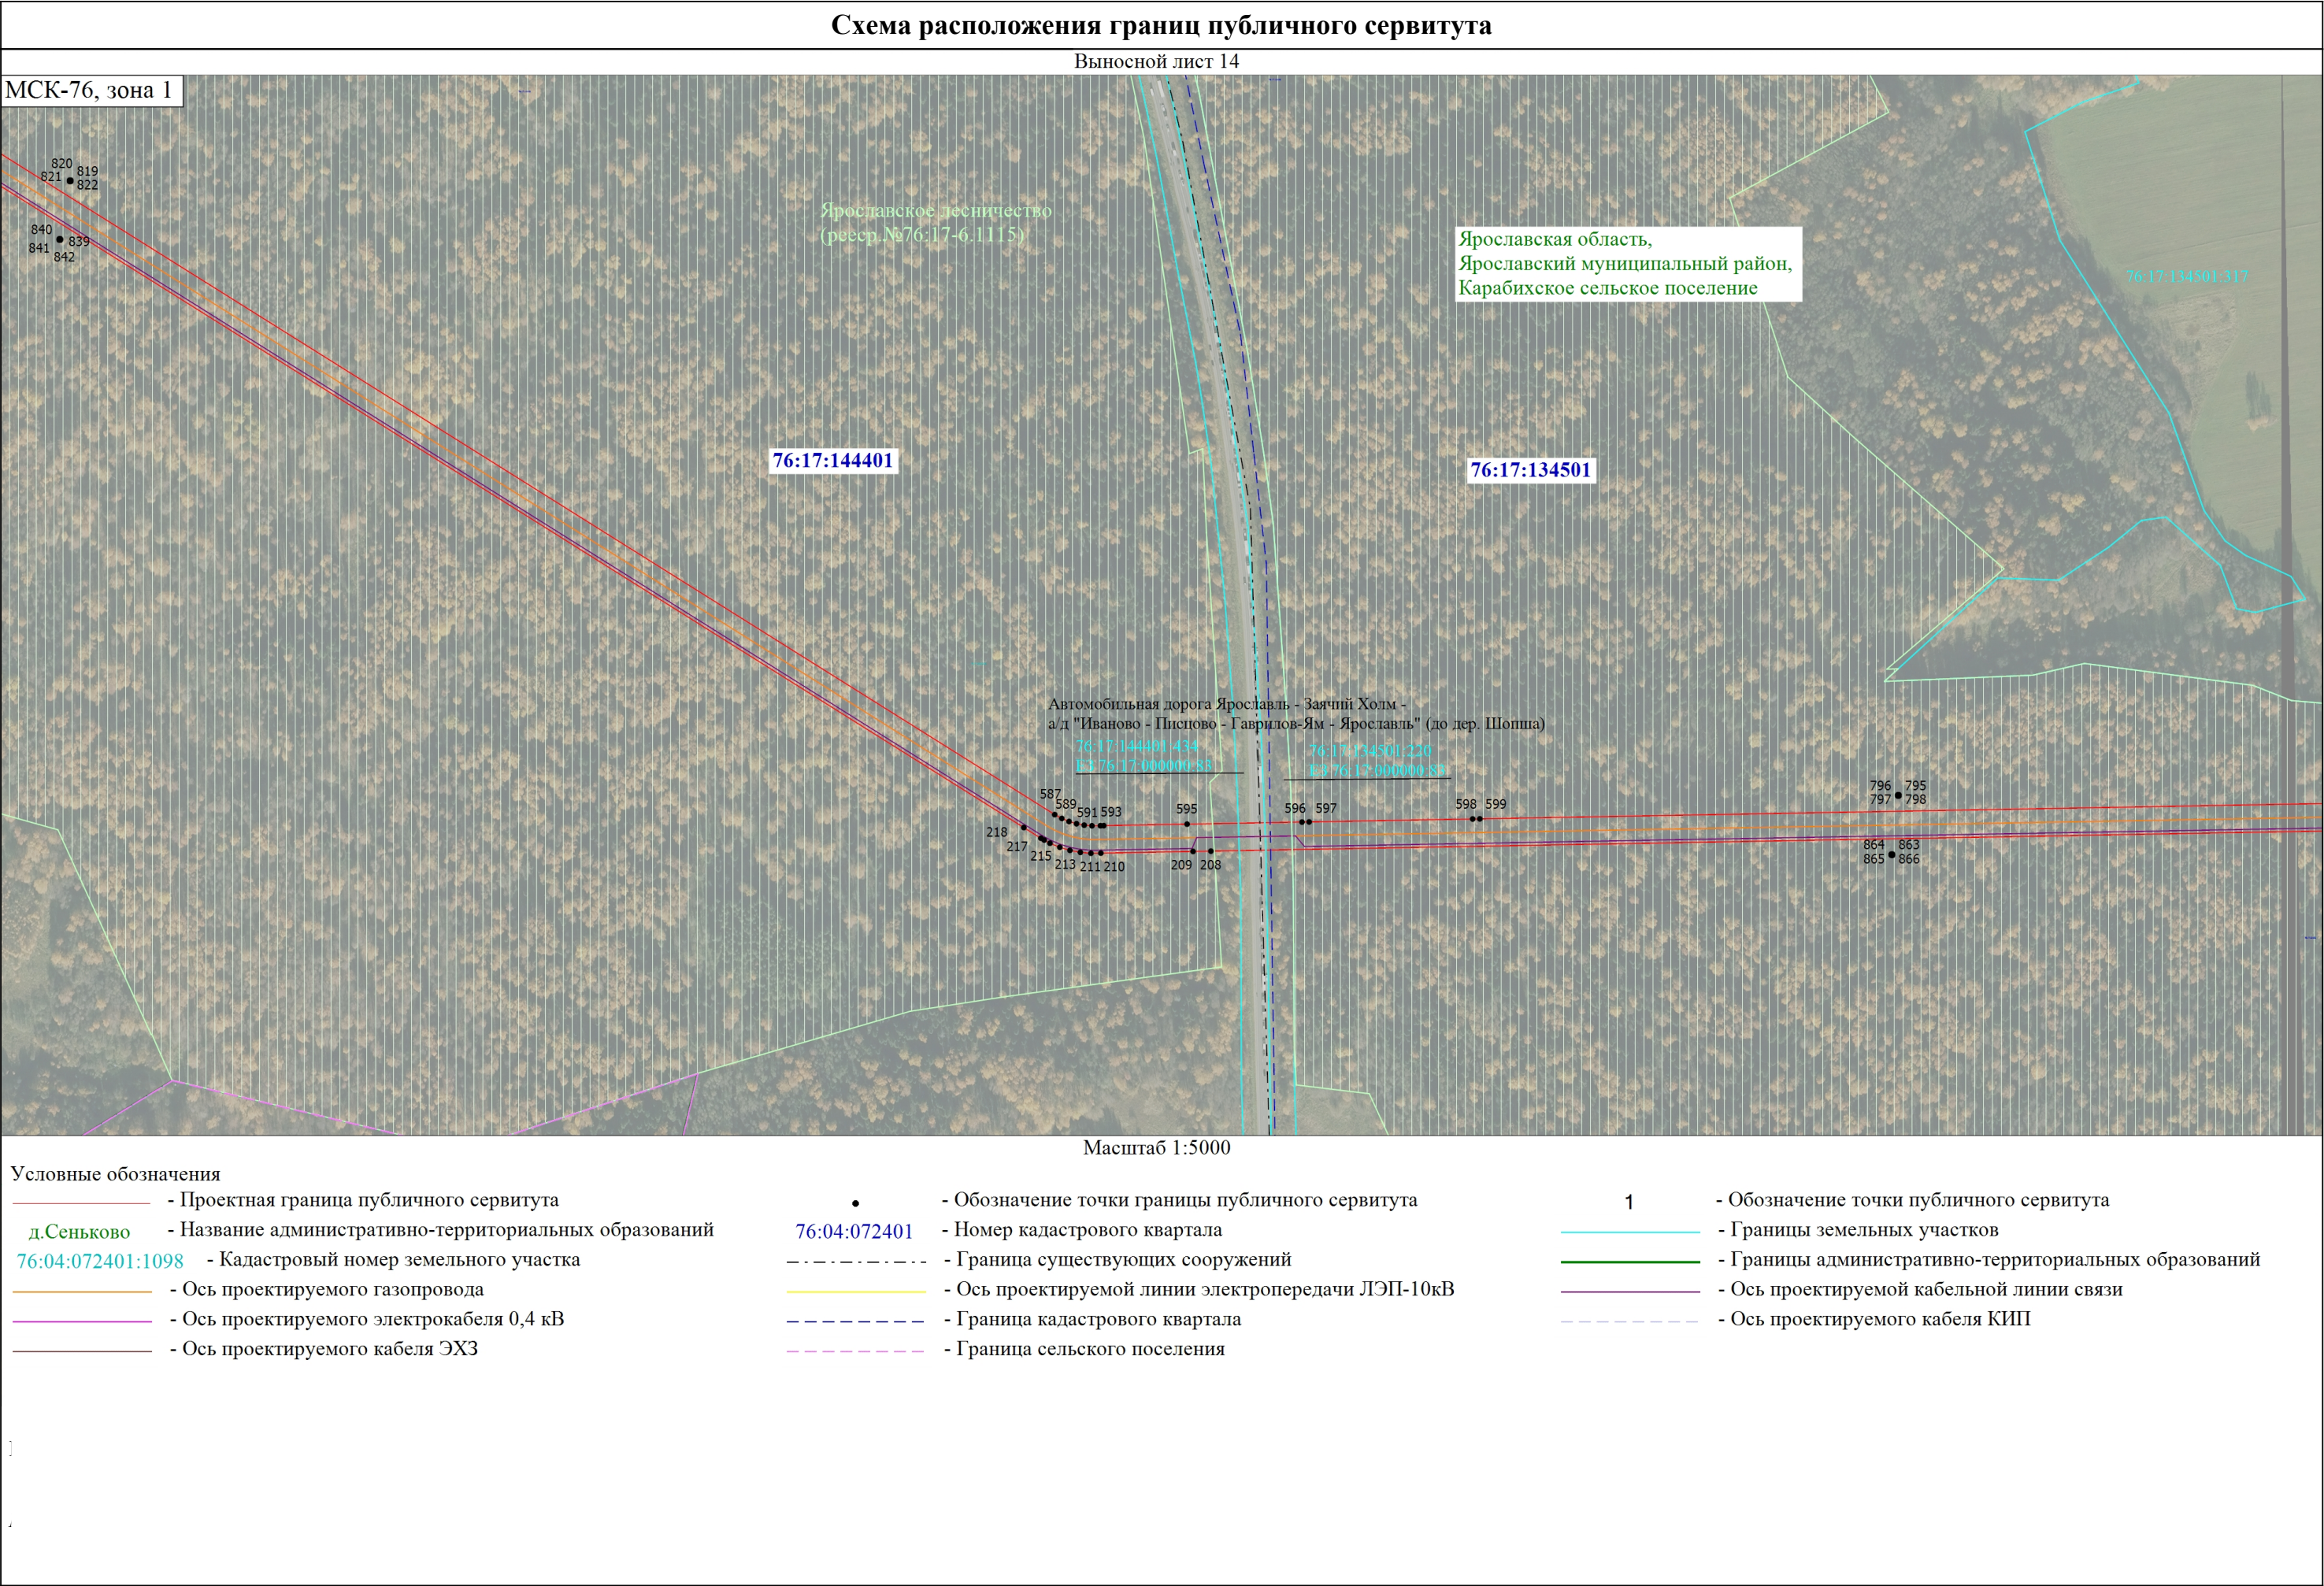

]

4

Схема расположения границ публичного сервитута



Масштаб 1:5000

Условные обозначения					
	- Проектная граница публичного сервитута		- Обозначение точки границы публичного сервитута		- Обозначение точки публичного сервитута
	- Название административно-территориальных образований		- Номер кадастрового квартала		- Границы земельных участков
	- Кадастровый номер земельного участка		- Граница существующих сооружений		- Ось проектируемого газопровода
	- Ось проектируемой линии электропередачи ЛЭП-10кВ		- Ось проектируемой кабельной линии связи		- Ось проектируемого электрокабеля 0,4 кВ
	- Граница кадастрового квартала		- Ось проектируемого кабеля КИП		- Ось проектируемого кабеля ЭХЗ
	- Граница сельского поселения				

Схема расположения границ публичного сервитута

Выносной лист 16

МСК-76, зона 1



Ярославская область,
Ярославский муниципальный район,
Карабихское сельское поселение

76:17:144401

Ярославское лесничество
(рееср. №76:17-6.1115)

д.Высоко

Масштаб 1:5000


Условные обозначения

- | | | | |
|--|---|--|--|
| | - Проектная граница публичного сервитута | | - Обозначение точки границы публичного сервитута |
| | - Обозначение точки публичного сервитута | | - Название административно-территориальных образований |
| | - Номер кадастрового квартала | | - Границы земельных участков |
| | - Кадастровый номер земельного участка | | - Граница существующих сооружений |
| | - Границы административно-территориальных образований | | - Ось проектируемого газопровода |
| | - Ось проектируемой линии электропередачи ЛЭП-10кВ | | - Ось проектируемой кабельной линии связи |
| | - Ось проектируемого электрокабеля 0,4 кВ | | - Граница кадастрового квартала |
| | - Ось проектируемого кабеля КИП | | - Ось проектируемого кабеля ЭХЗ |
| | - Граница сельского поселения | | |

Схема расположения границ публичного сервитута

Выносной лист 17

МСК-76, зона 1

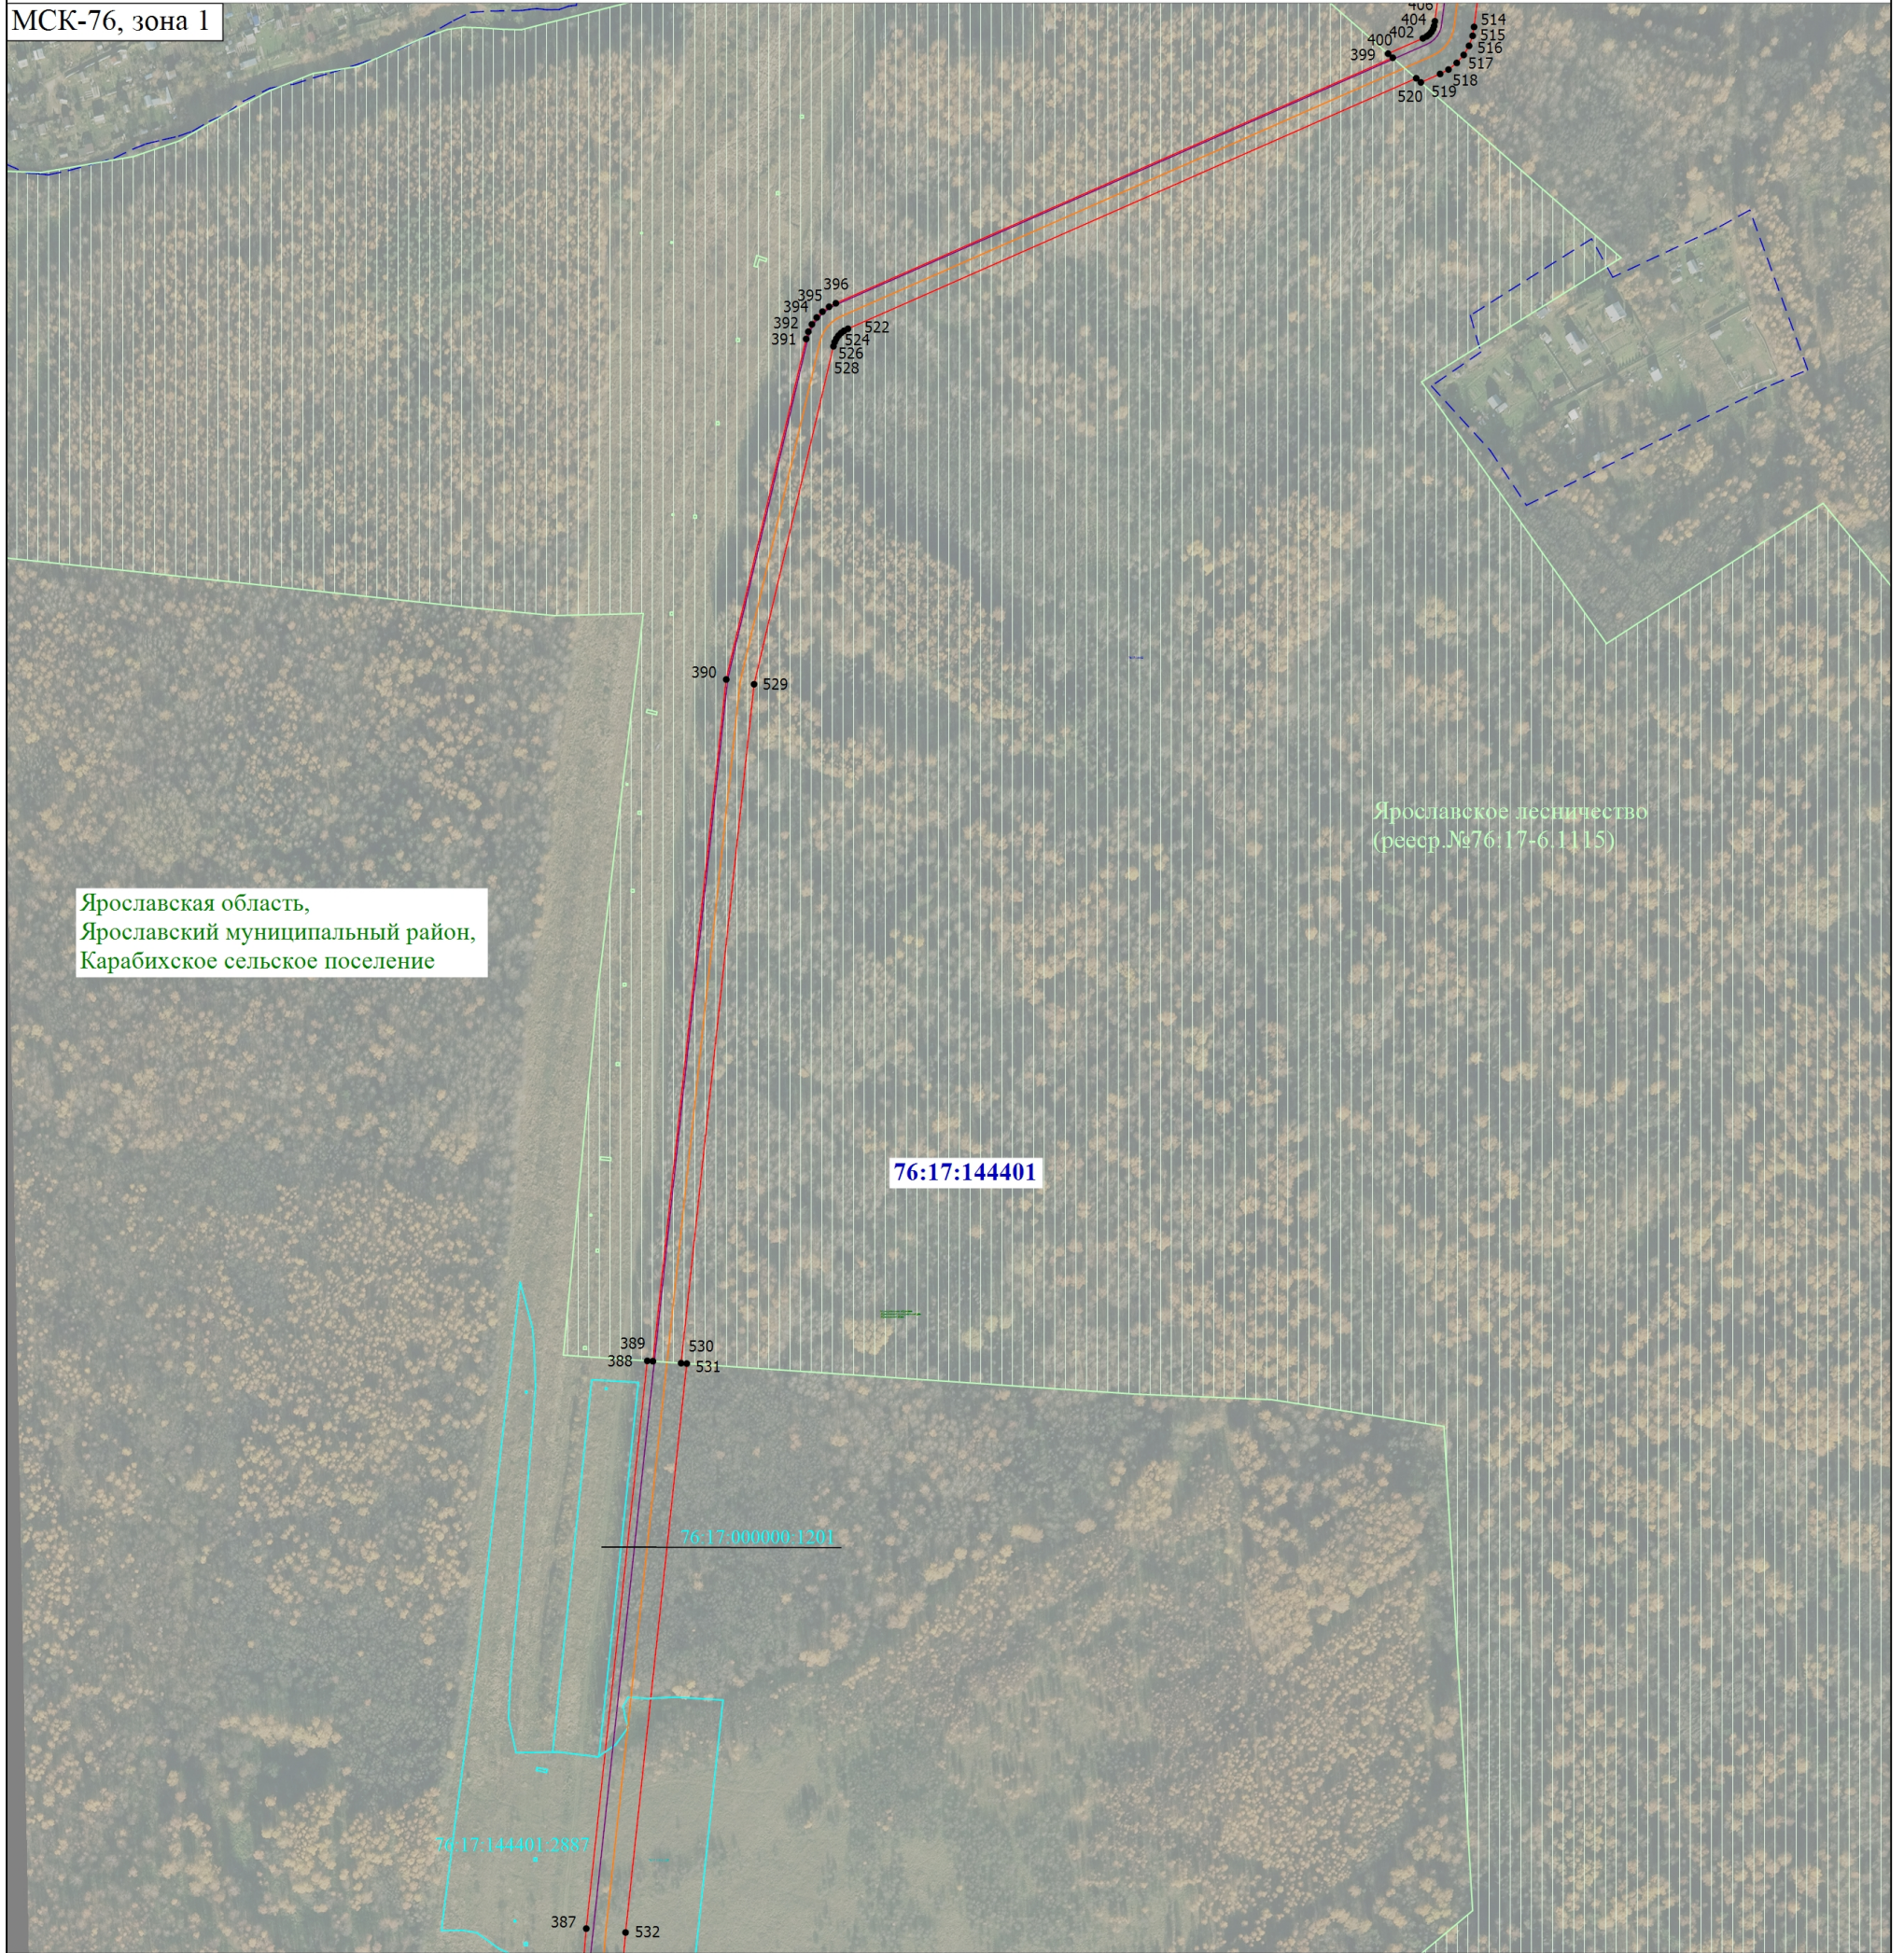

Масштаб 1:5000


Условные обозначения

- | | | | |
|--------------------------|---|--|--|
| | - Проектная граница публичного сервитута | | - Обозначение точки границы публичного сервитута |
| 1 | - Обозначение точки публичного сервитута | | - Название административно-территориальных образований |
| 76:04:072401 | - Номер кадастрового квартала | | - Границы земельных участков |
| 76:04:072401:1098 | - Кадастровый номер земельного участка | | - Граница существующих сооружений |
| | - Ось проектируемого газопровода | | - Ось проектируемой линии электропередачи ЛЭП-10кВ |
| | - Ось проектируемой кабельной линии связи | | - Ось проектируемого электрокабеля 0,4 кВ |
| | - Граница кадастрового квартала | | - Ось проектируемого кабеля КИП |
| | - Ось проектируемого кабеля ЭХЗ | | - Граница сельского поселения |

Схема расположения границ публичного сервитута

Выносной лист 18

МСК-76, зона I

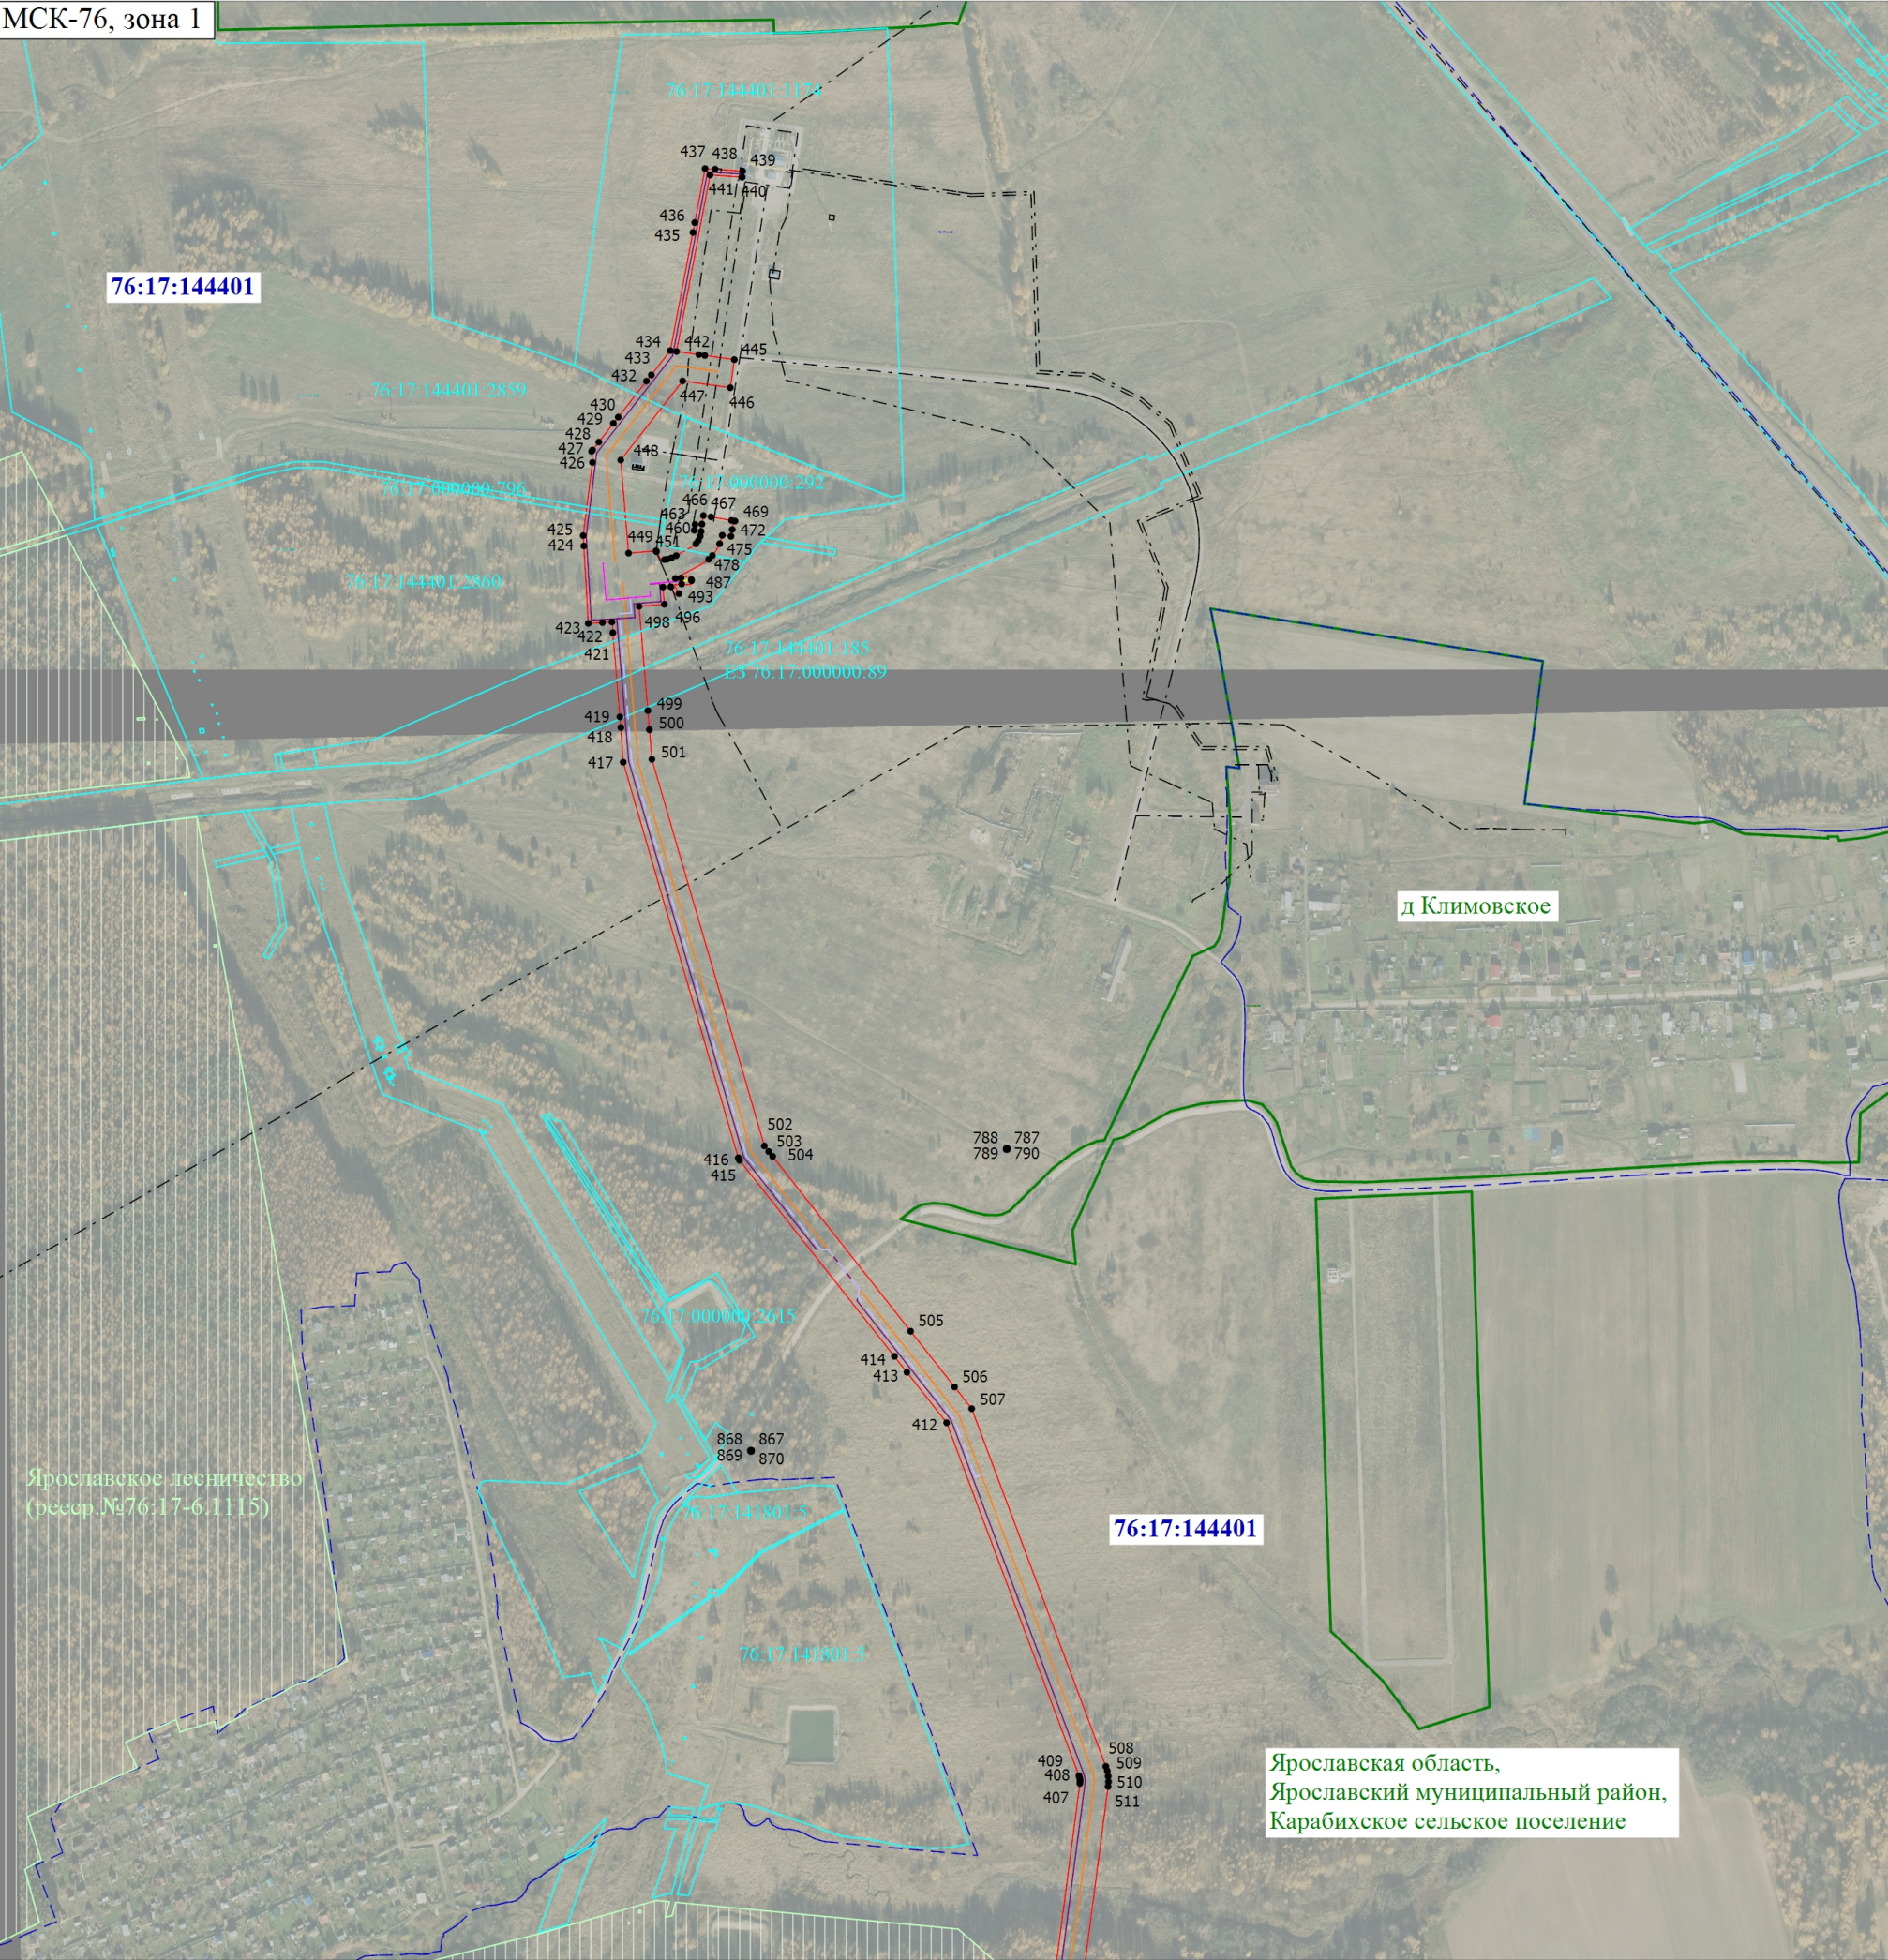

д. Климовское

Ярославское лесничество
(рееср. №76:17-6.1115)

Ярославская область,
Ярославский муниципальный район,
Карабихское сельское поселение

Масштаб 1:7000

Условные обозначения

- | | | | |
|--|---|--|--|
| | - Проектная граница публичного сервитута | | - Обозначение точки публичного сервитута |
| | - Обозначение точки публичного сервитута | | - Название административно-территориальных образований |
| | - Номер кадастрового квартала | | - Границы земельных участков |
| | - Кадастровый номер земельного участка | | - Граница существующих сооружений |
| | - Границы административно-территориальных образований | | - Ось проектируемого газопровода |
| | - Ось проектируемой линии электропередачи ЛЭП-10кВ | | - Ось проектируемой кабельной линии связи |
| | - Ось проектируемого электрокабеля 0,4 кВ | | - Граница кадастрового квартала |
| | - Ось проектируемого кабеля КИП | | - Ось проектируемого кабеля ЭХЗ |
| | - Граница сельского поселения | | |