


Карта градостроительного зонирования д. Кузнечиха

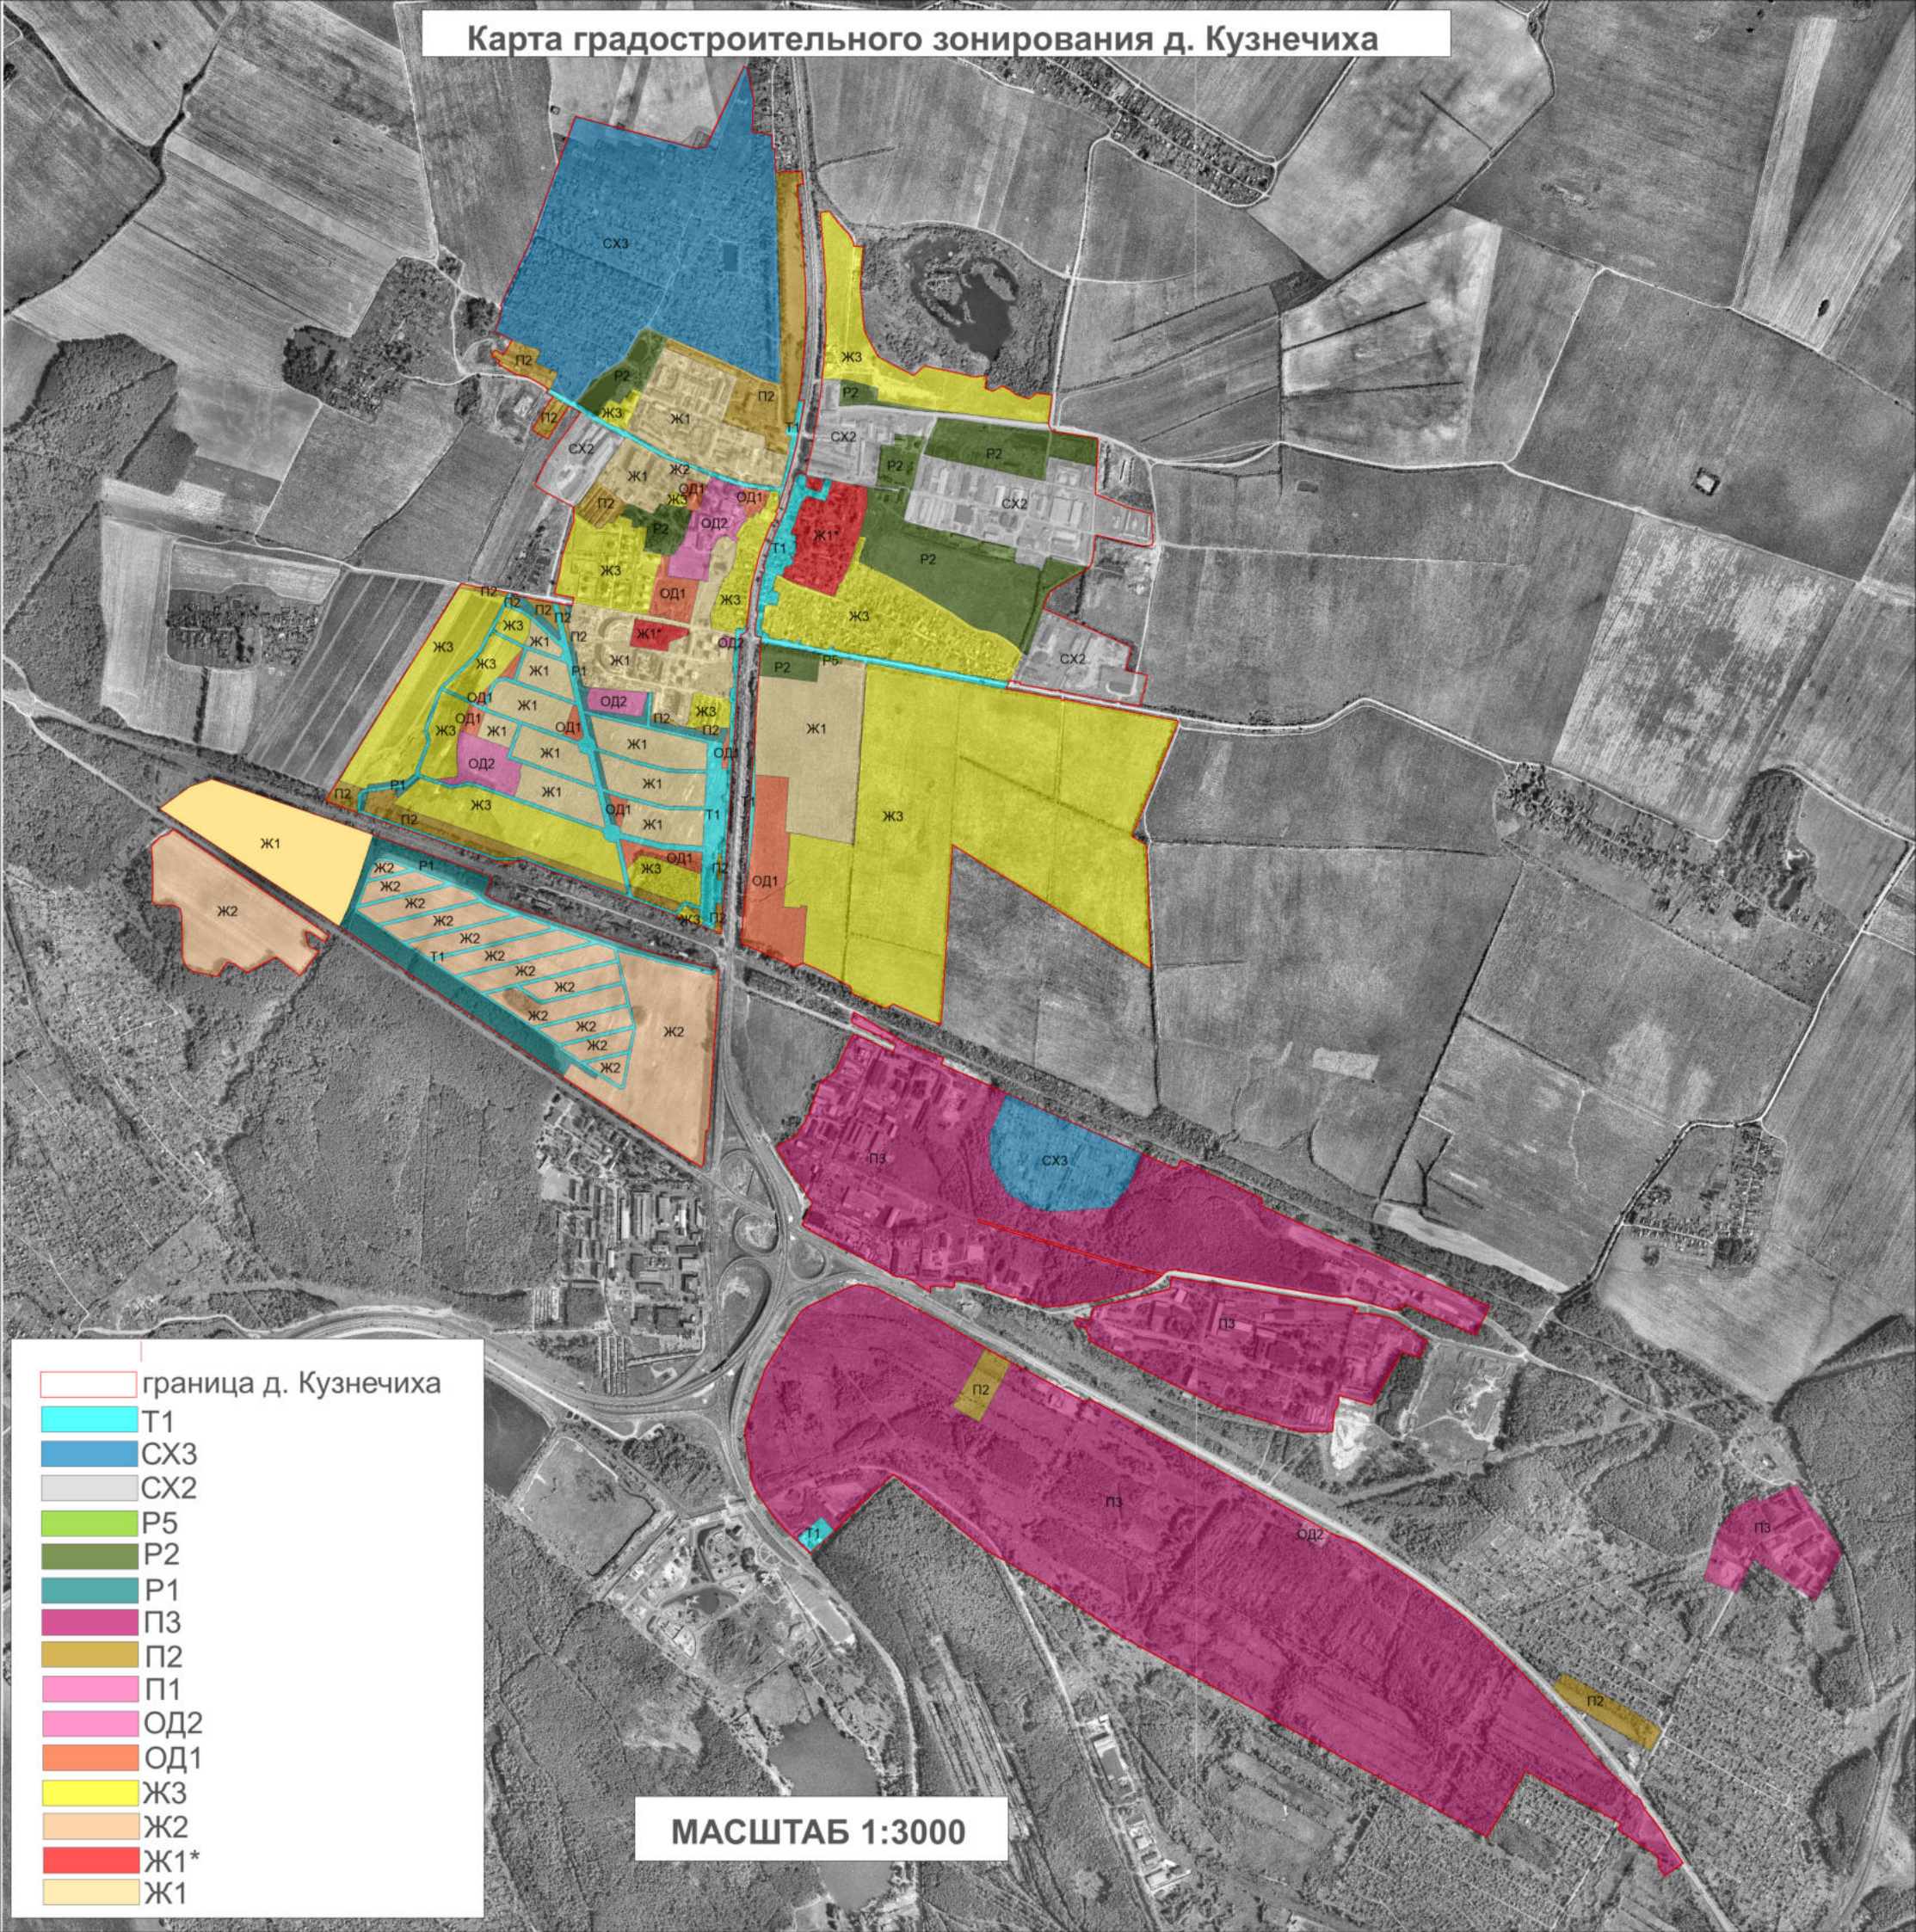

— граница д. Кузнечиха

- Т1
- СХ3
- СХ2
- Р5
- Р2
- Р1
- П3
- П2
- П1
- ОД2
- ОД1
- Ж3
- Ж2
- Ж1*
- Ж1

МАСШТАБ 1:3000