



А Д М И Н И С Т Р А Ц И Я
ЯРОСЛАВСКОГО МУНИЦИПАЛЬНОГО РАЙОНА
П О С Т А Н О В Л Е Н И Е

17.10.2022

№ 2224

О внесении изменений в постановление Администрации ЯМР от 30.11.2017 № 4033 «Об утверждении схемы размещения нестационарных торговых объектов на территории Ярославского муниципального района»

В соответствии с Федеральным законом от 28 декабря 2009 года № 381-ФЗ «Об основах государственного регулирования торговой деятельности в Российской Федерации» и приказом департамента агропромышленного комплекса и потребительского рынка Ярославской области от 24.12.2010 № 166 «Об утверждении Порядка разработки и утверждения схемы размещения нестационарных торговых объектов», Решением Муниципального Совета Ярославского муниципального района от 22.02.2018 № 9 «О Порядке размещения нестационарных торговых объектов на территории Ярославского муниципального района», Администрация района **п о с т а н о в л я е т**:

1. Внести следующие изменения в схему размещения нестационарных торговых объектов на территории Ярославского муниципального района, утвержденную постановлением Администрации ЯМР от 30.11.2017 № 4033:

1.1. В раздел «Ивняковское сельское поселение» внести строку 3.26:

3.26	пос.Ивняки, ул.Центральная, у д. 3	21	павильон	продовольственные товары	постоянно	СМиСП
------	------------------------------------	----	----------	-----------------------------	-----------	-------

1.2. В разделе «Карабихское сельское поселение» строку 4.3 изложить в следующей редакции:

4.3.	пос.Щедрино, ул. Парковая, в районе д.9	15	киоск	общественное питание	постоянно	СМиСП
------	---	----	-------	-------------------------	-----------	-------

1.3. В раздел «Карабихское сельское поселение» внести строку 4.29:

4.29	пос.Дубки, ул.Ленина, в районе д.17	16	павильон	продовольственные товары	постоянно	СМиСП
------	-------------------------------------	----	----------	-----------------------------	-----------	-------

1.4. В разделе «Кузнечихинское сельское поселение» строку 5.1 изложить в следующей редакции:

5.1	д.Кузнечиха, ул.Центральная, в районе д.2а	8	киоск	продовольственные товары	постоянно	СМиСП
-----	---	---	-------	-----------------------------	-----------	-------

1.5. В раздел «Кузнечихинское сельское поселение» внести строку 5.15:

5.15	д.Кузнечиха, ул.Центральная, в районе д.2а	36	павильон	непродовольственные товары	постоянно	СМиСП
------	---	----	----------	-------------------------------	-----------	-------

1.6. В строке «Итого мест для размещения» слова «павильонов – 33» заменить словами «павильонов – 35», слова «киосков – 20» заменить словами - «киосков – 21», слова «итого: 128» заменить словами «итого: 131».

1.7. В картах-схемах расположения нестационарных торговых объектов на территории Ярославского муниципального района отобразить места размещения, указанные в пункте 1 постановления, согласно приложению.

2. Опубликовать постановление в газете «Ярославский агрокурьер» и разместить на официальном сайте Администрации Ярославского муниципального района.

3. Контроль за исполнением постановления возложить на заместителя Главы Администрации ЯМР по экономике и финансам А.О. Щербака.

4. Постановление вступает в силу со дня официального опубликования.


Глава Ярославского
муниципального района

Н.В.Золотников


ПРИЛОЖЕНИЕ

к схеме размещения нестационарных
торговых объектов на территории
Ярославского муниципального района


Карты – схемы
расположения нестационарных торговых объектов на территории Ярославского муниципального района

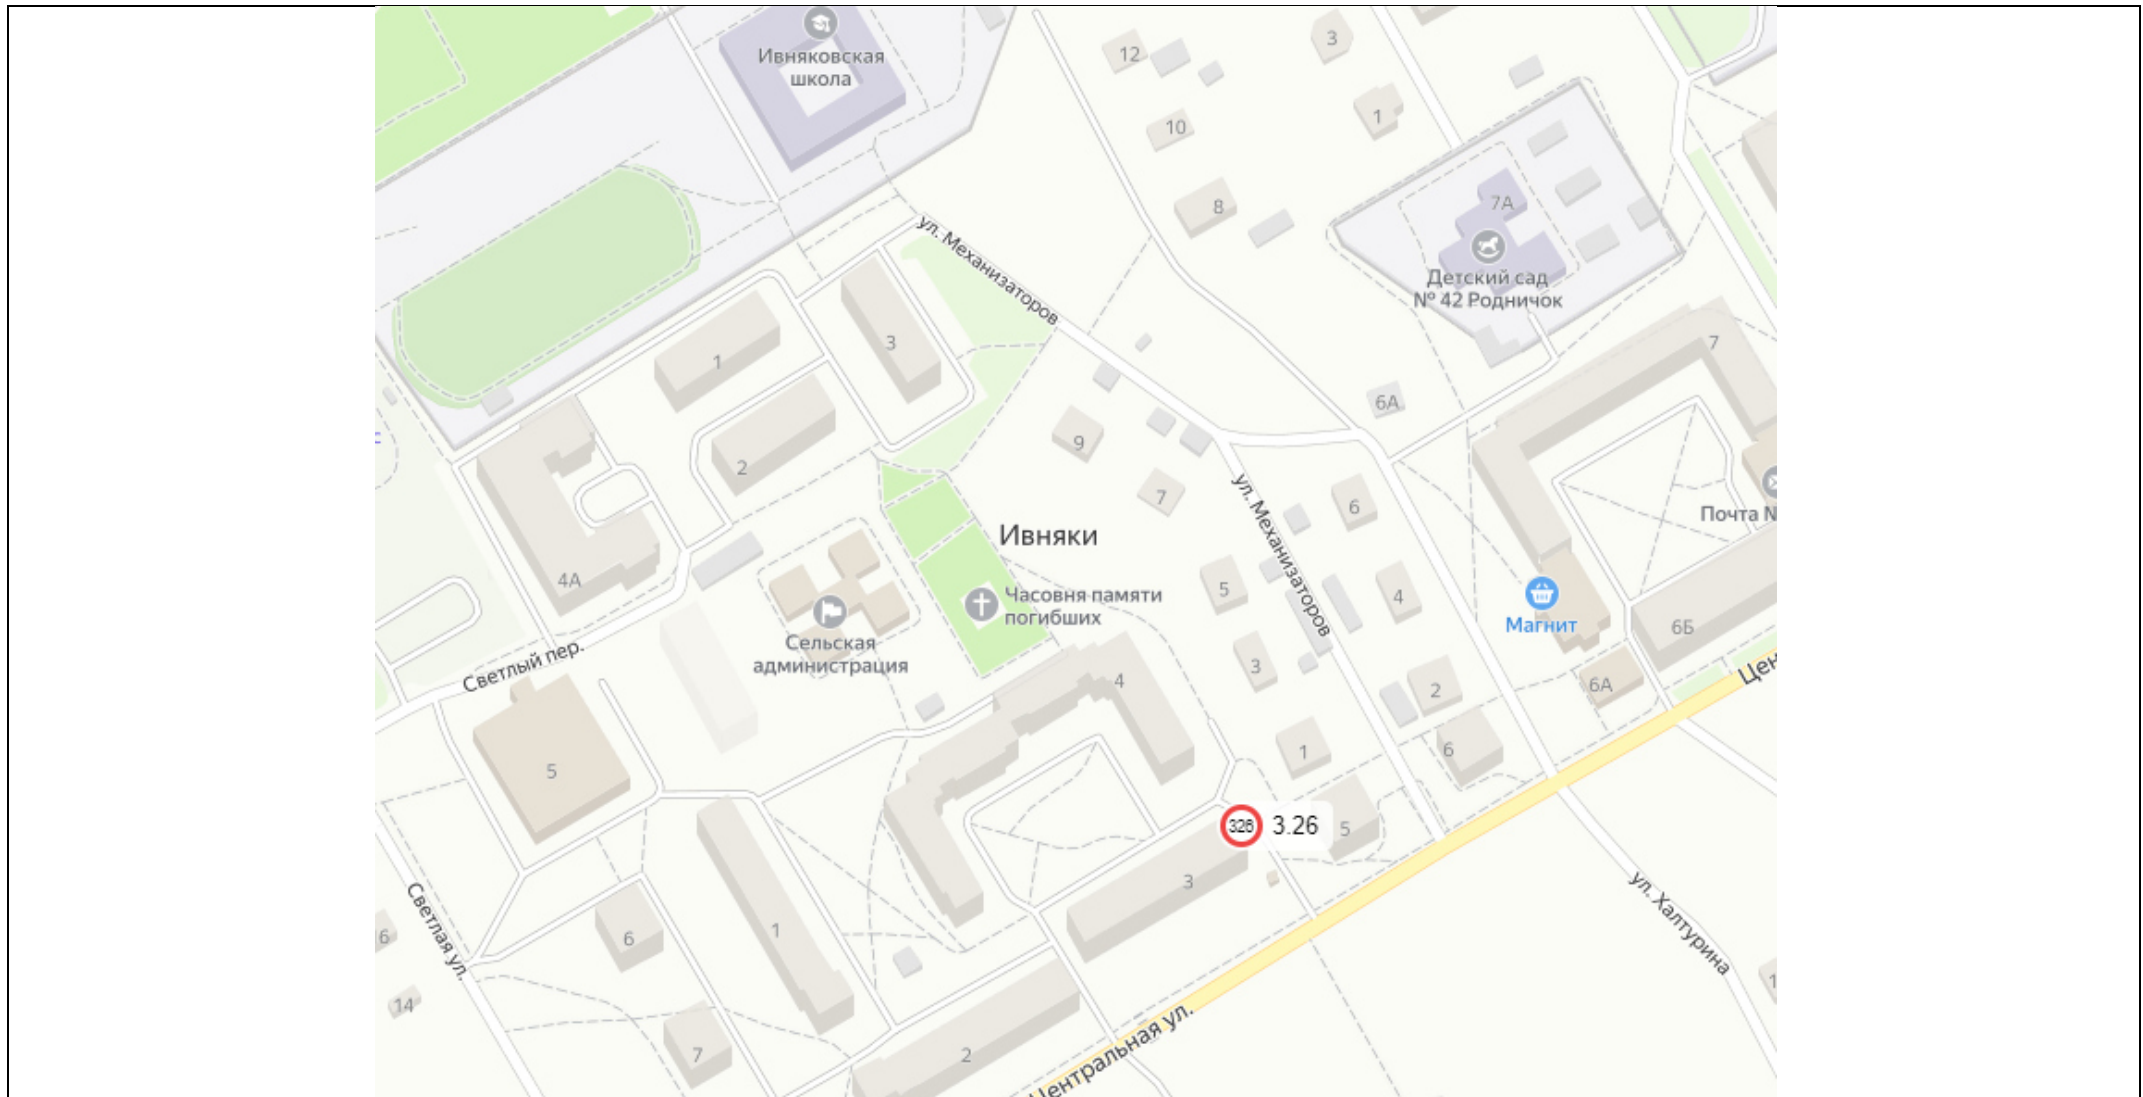


3.26 пос.Ивняки, ул.Центральная, у д.3, павильон, 21 кв.м, продовольственные товары

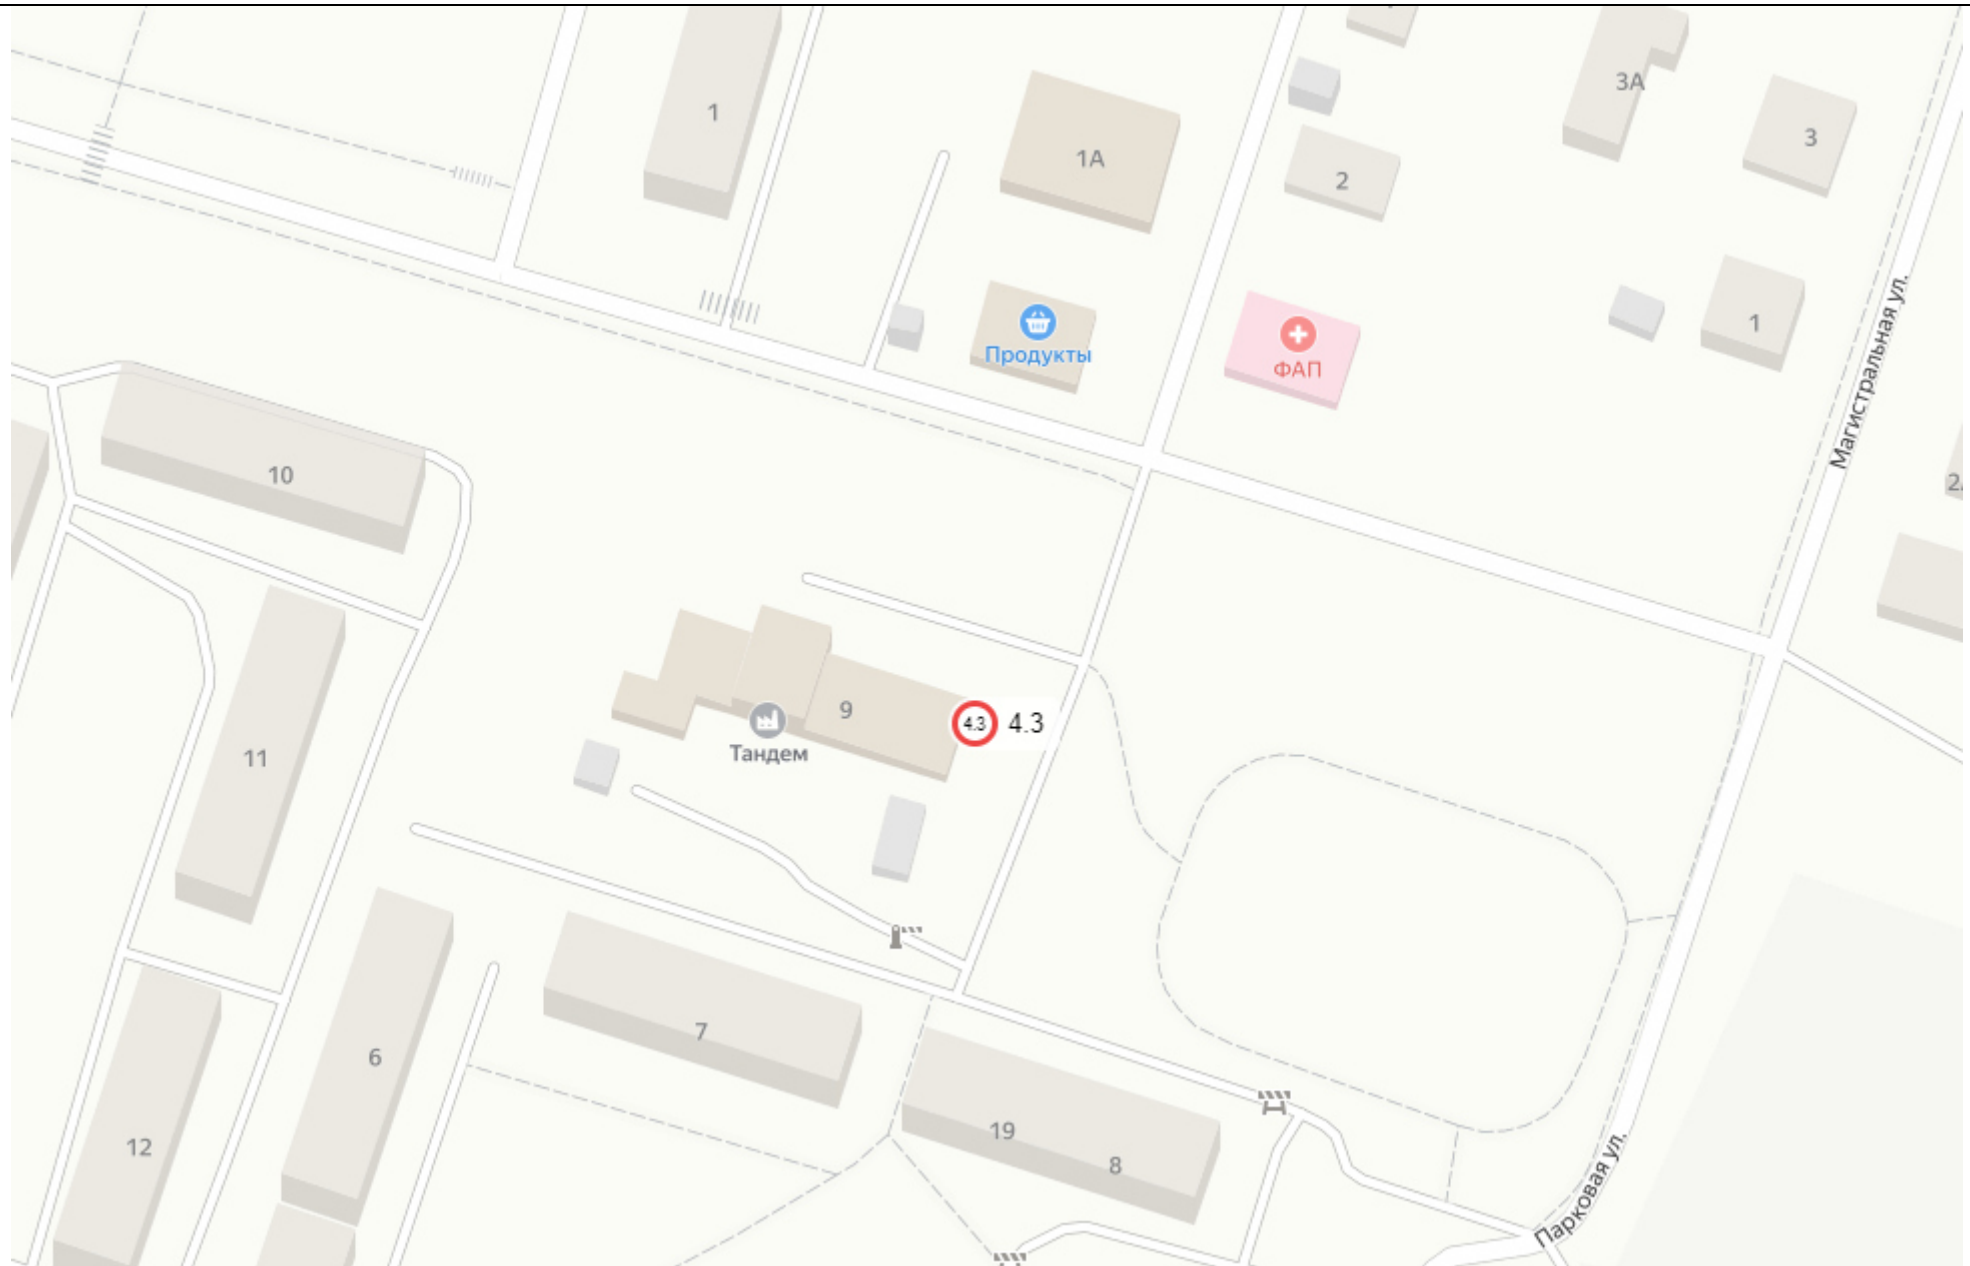

4.3 пос.Щедрино, ул.Парковая, в районе д.9, киоск, 15 кв.м, общественное питание

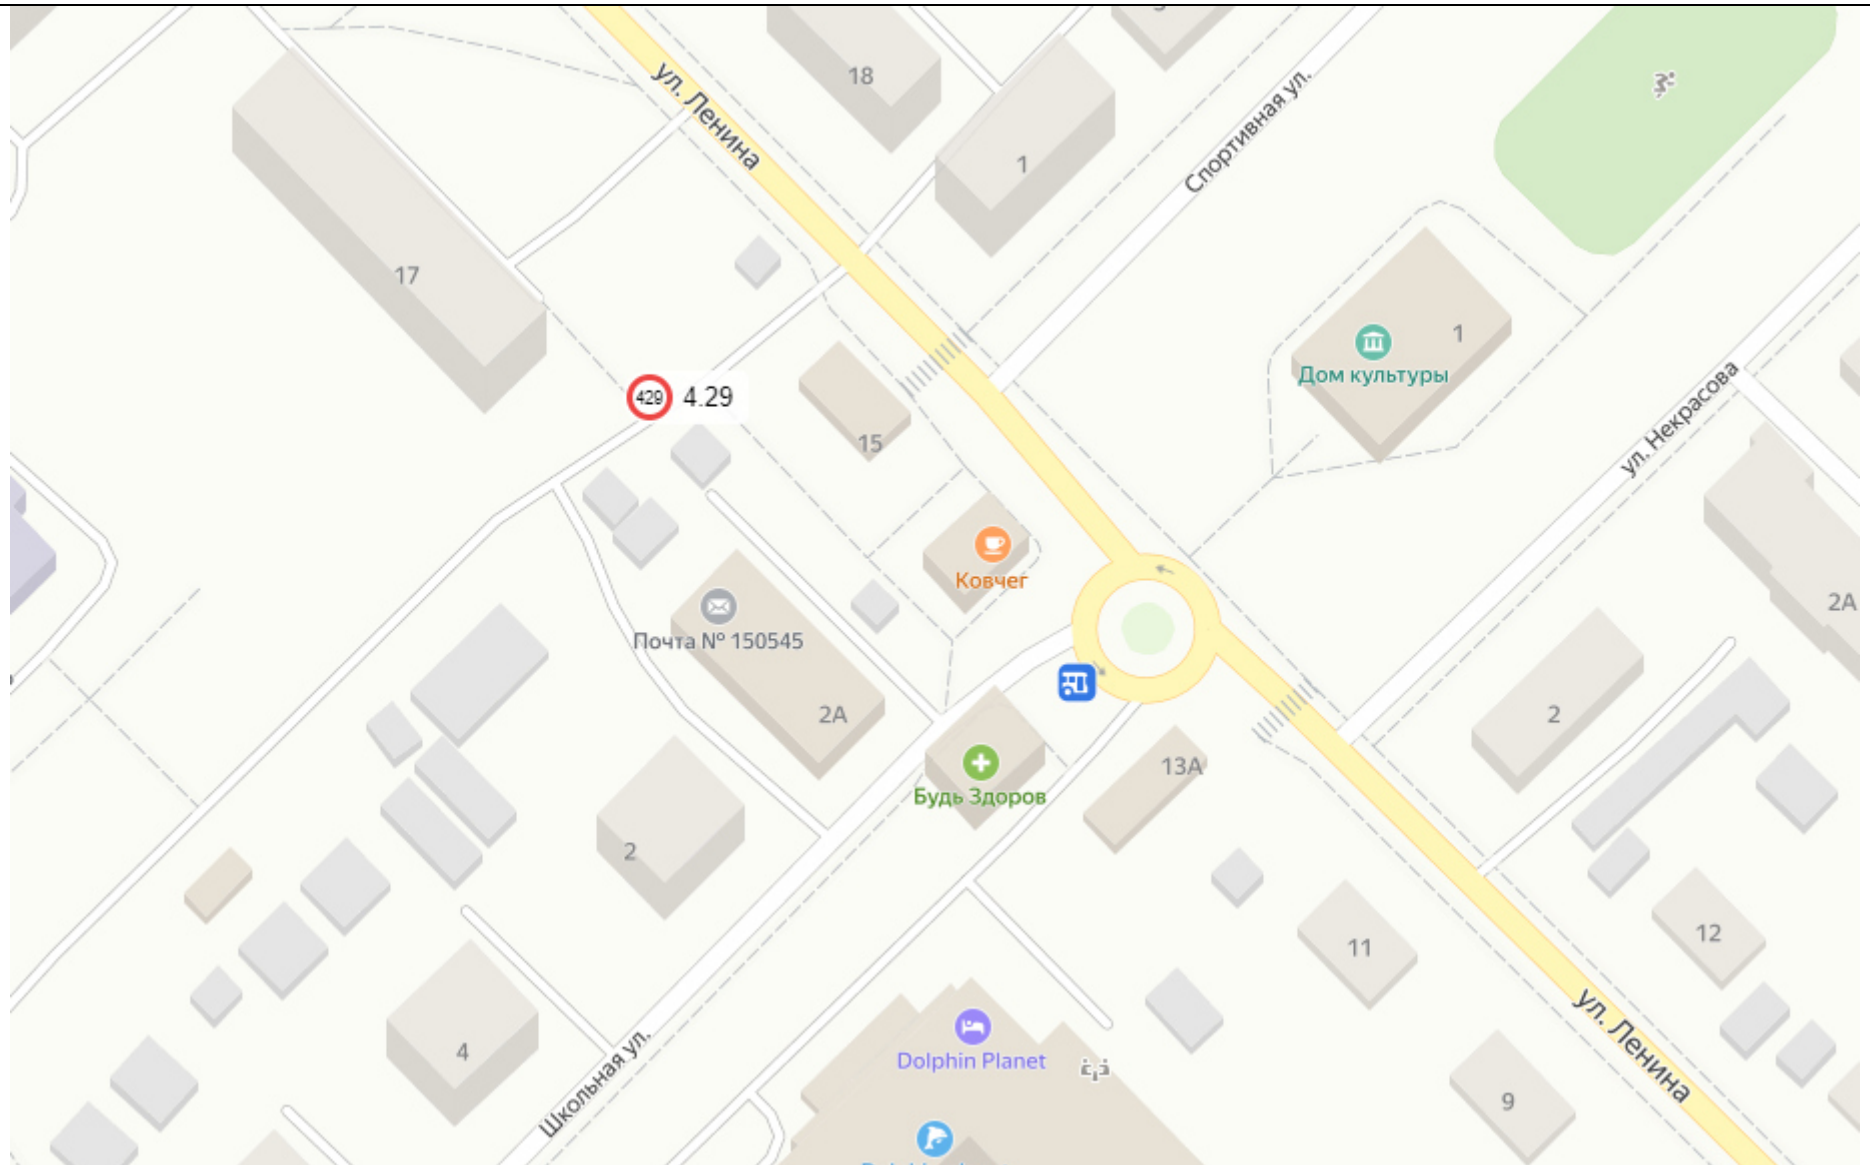

4.29 пос.Дубки, ул.Ленина, в районе д.17, павильон, 16 кв.м, продовольственные товары

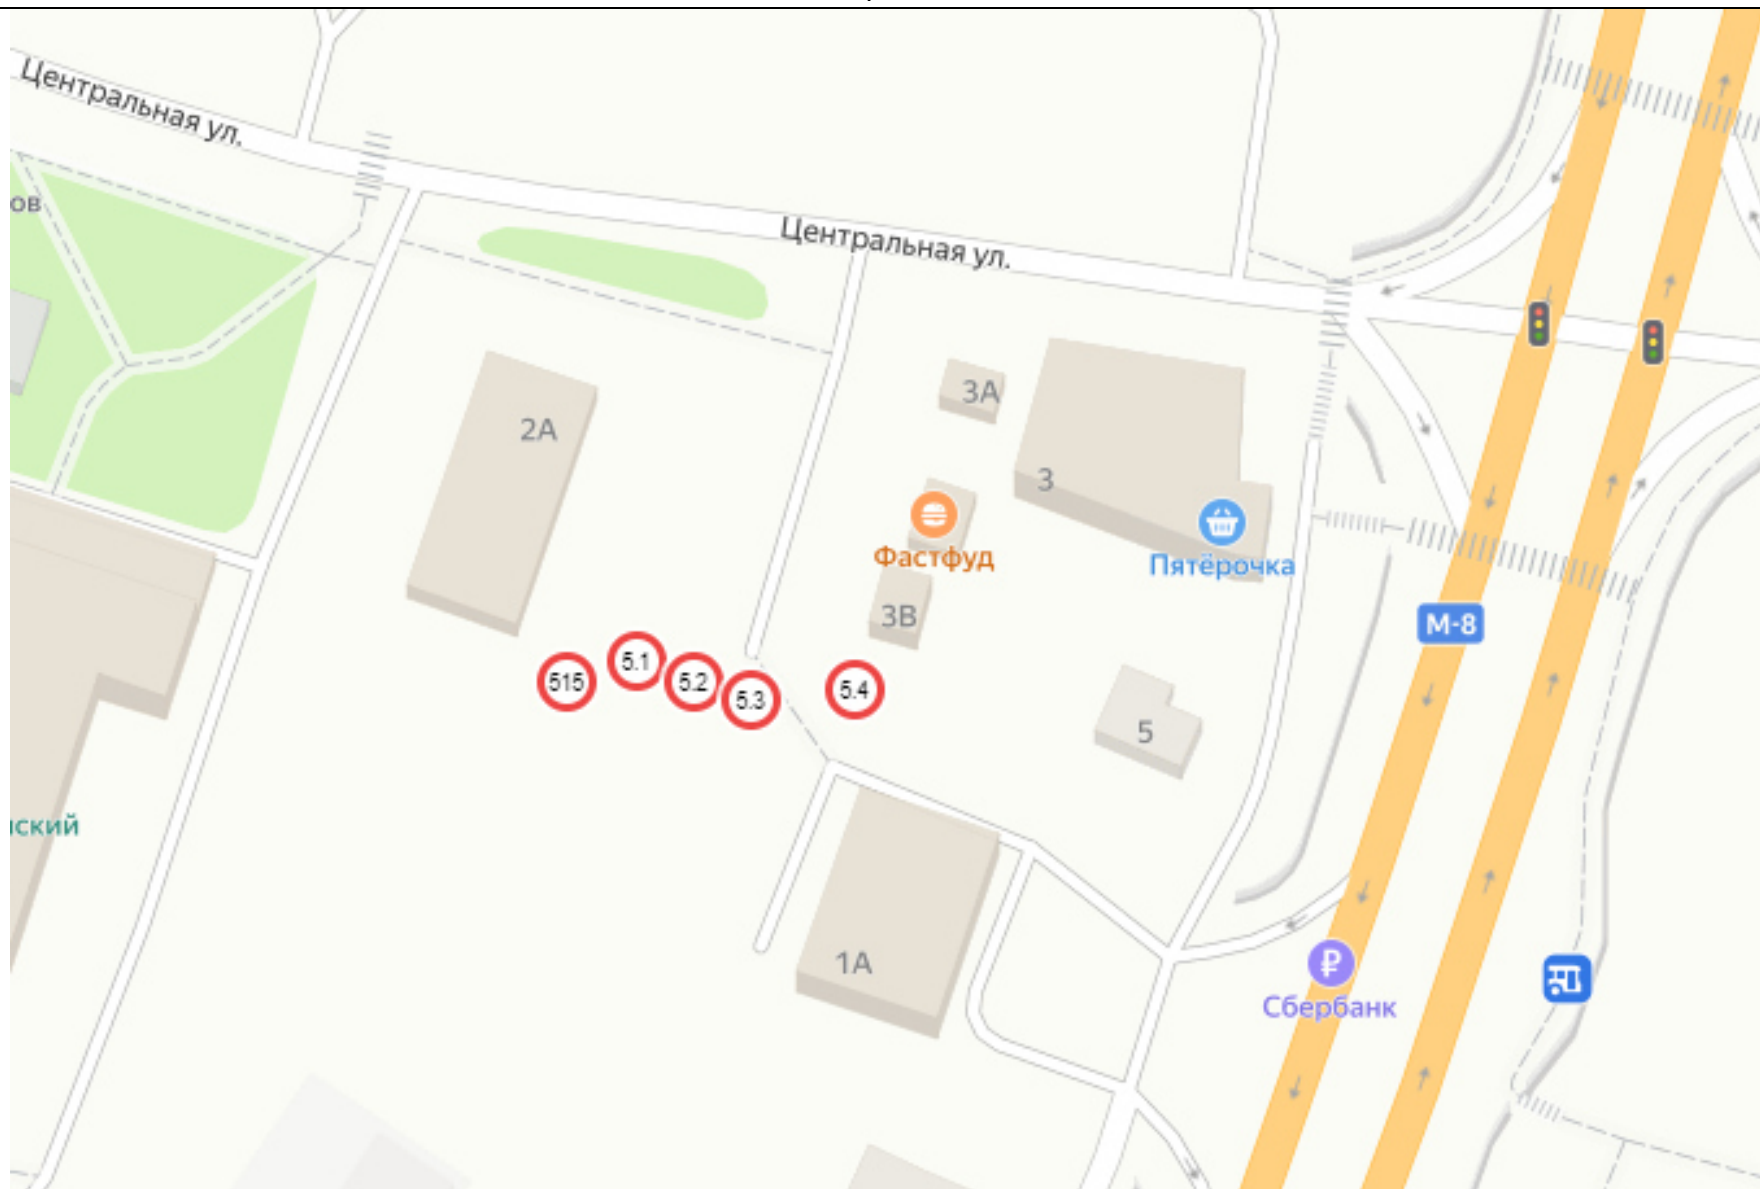

5.1 дер.Кузнечиха, ул.Центральная, в районе д.2а, павильон, 40 кв.м, продовольственные товары

5.2 дер.Кузнечиха, ул.Центральная, в районе д.2а, павильон, 20 кв.м, продовольственные товары

5.3 дер.Кузнечиха, ул.Центральная, в районе д.2а, павильон, 30 кв.м, продовольственные товары

5.4 дер.Кузнечиха, ул.Центральная, в районе д.1а, павильон, 25 кв.м, услуги общественного питания

5.5 дер.Кузнечиха, ул.Геологов, в районе д.21, павильон, 100 кв.м, продовольственные товары

5.15 д,Кузнечиха, ул.Центральная, в районе д.2а, павильон, 36 кв.м, непродовольственные товары