



А Д М И Н И С Т Р А Ц И Я ЯРОСЛАВСКОГО МУНИЦИПАЛЬНОГО РАЙОНА ПОСТАНОВЛЕНИЕ

04.10.2023 № 2242

О внесении изменений в постановление Администрации ЯМР от 30.11.2017 № 4033 «Об утверждении схемы размещения нестационарных торговых объектов на территории Ярославского муниципального района»

В соответствии с Федеральным законом от 28 декабря 2009 года № 381-ФЗ «Об основах государственного регулирования торговой деятельности в Российской Федерации», приказом департамента агропромышленного комплекса и потребительского рынка Ярославской области от 24.12.2010 № 166 «Об утверждении Порядка разработки и утверждения схемы размещения нестационарных торговых объектов», порядком размещения нестационарных торговых объектов на территории Ярославского муниципального района, утвержденным решением Муниципального Совета Ярославского муниципального района от 22.02.2018 №9 Администрация района **п о с т а н о в л я е т**:

1. Внести следующие изменения в схему размещения нестационарных торговых объектов на территории Ярославского муниципального района, утвержденную постановлением Администрации ЯМР от 30.11.2017 № 4033:

1.1. раздел «Кузнечихинское сельское поселение» дополнить строками 5.16, 5.17 следующего содержания

5.16	д. Кузнечиха, ул. Центральная, у д. 2а	40,0	павильон	общественное питание	круглогодично	СМиСП
5.17	д. Ракино, напротив д. 37	10,0	торговая палатка	овощи-фрукты	с 01 апреля по 30 ноября	СМиСП

1.2. В строке «Итого мест для размещения» слова «павильонов – 41» заменить словами «павильонов – 42», слова «торговая палатка -0» заменить словами «торговая палатка – 1» слова «итого: 140» заменить словами «итого: 142».

1.3. Приложение к схеме расположения нестационарных торговых объектов на территории Ярославского муниципального района дополнить местом размещения, соответствующей позиции 5.16, 5.17 согласно приложению.

2. Разместить постановление на официальном сайте органов местного самоуправления Ярославского муниципального района в информационно-телекоммуникационной сети «Интернет».

3. Постановление вступает в силу со дня официального опубликования.

Глава Ярославского
муниципального района


Н.В. Золотников

ПРИЛОЖЕНИЕ


к схеме размещения нестационарных торговых объектов на территории Ярославского муниципального района

Карты – схемы
расположения нестационарных торговых объектов на территории Ярославского муниципального района

2.10

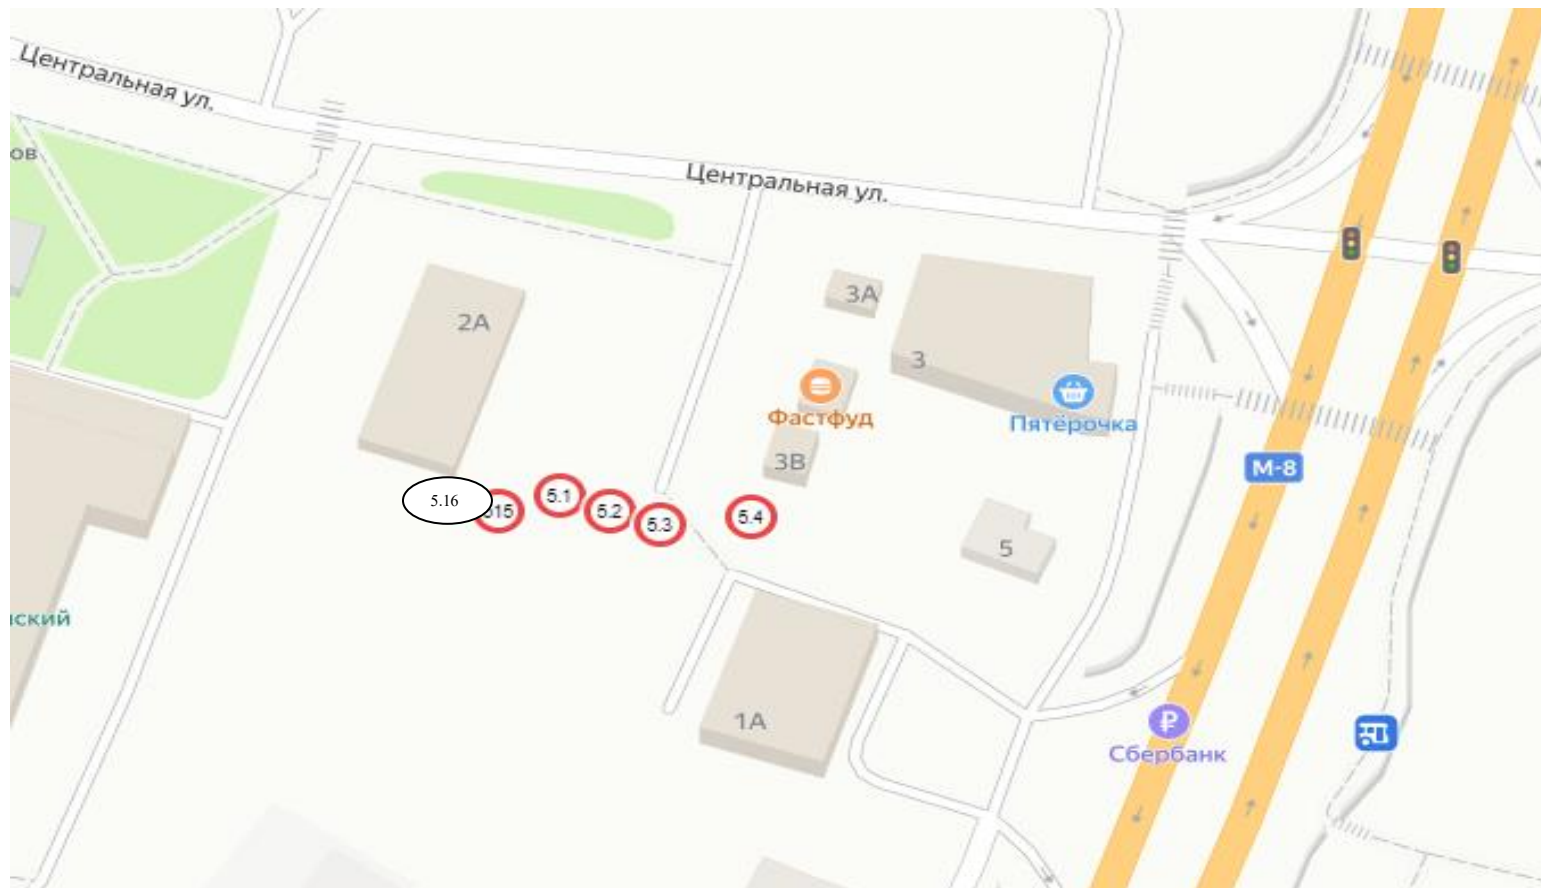

- | |
|--|
| 5.1 дер.Кузнечиха, ул.Центральная, в районе д.2а, павильон, 40 кв.м, продовольственные товары |
| 5.2 дер.Кузнечиха, ул.Центральная, в районе д.2а, павильон, 20 кв.м, продовольственные товары |
| 5.3 дер.Кузнечиха, ул.Центральная, в районе д.2а, павильон, 30 кв.м, продовольственные товары |
| 5.4 дер.Кузнечиха, ул.Центральная, в районе д.1а, павильон, 25 кв.м, услуги общественного питания |
| 5.15 д.Кузнечиха, ул.Центральная, в районе д.2а, павильон, 36 кв.м, непродовольственные товары |
| 5.16 д. Кузнечиха, ул. Центральная у д. 2а павильон, 40 кв.м, услуги общественного питания |

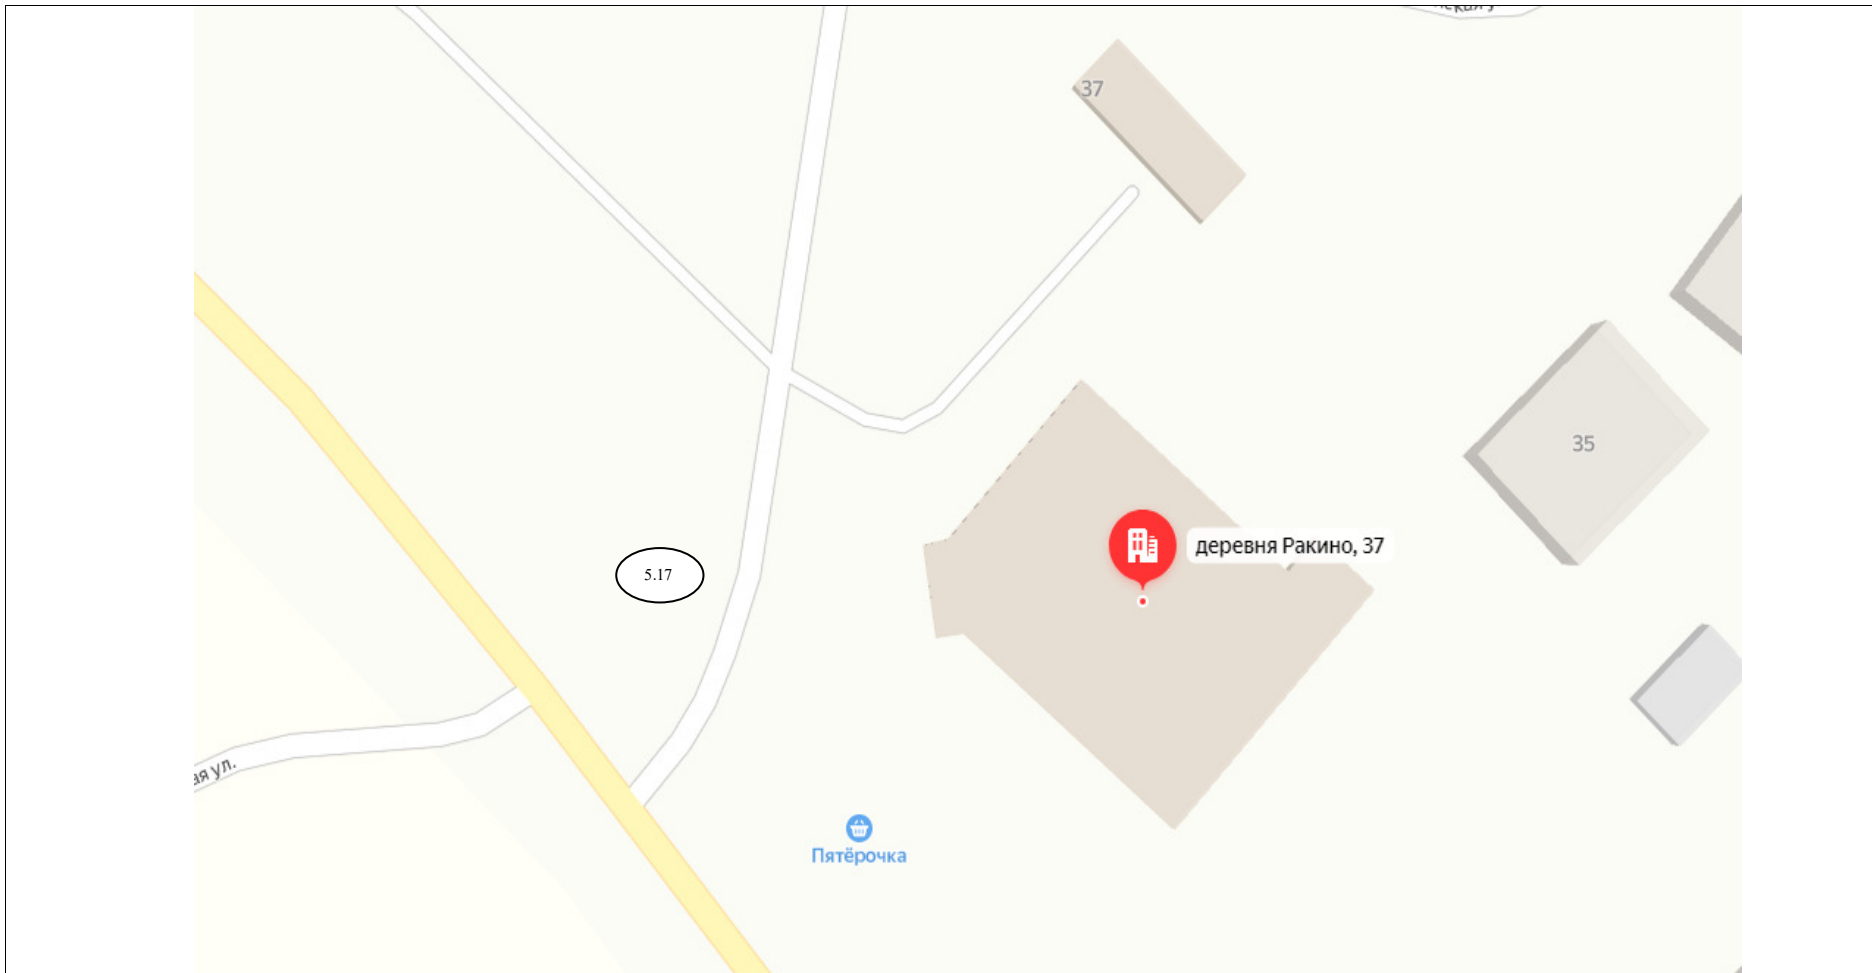

5.17 д. Ракино, напротив д. 37, палатка, 10 кв.м., овощи - фрукты