

Извещение о возможном установлении публичного сервитута

Управление градостроительства, имущественных и земельных отношений Администрации ЯМР на основании ходатайства АО «Газпром газораспределение Ярославль» от 12.09.2024 № 11779, руководствуясь ст. 39.42 Земельного кодекса РФ, информирует о возможном установлении публичного сервитута в целях строительства линейного объекта системы газоснабжения и его неотъемлемых частей для организации газоснабжения населения подключения (технологического присоединения) к сетям инженерно-технического обеспечения, а именно: «Газопровод - ввод до границ земельного участка объекта капитального строительства - здание хранилища медикоментов №1 (лит.Б) (котельная), расположенного по адресу: Ярославская область, Ярославский район, с. Толбухино к.н.з.у. 76:17:041901:68 (заявитель ГБУ ЯО «Пожарно-спасательная служба Ярославской области»)» в отношении земельного участка с кадастровым номером 76:17:000000:1216, расположенного по адресу: Ярославская область, Ярославский район, Кузнечихинское сельское поселение.

Заинтересованные лица в течение 15 дней со дня публикации извещения могут ознакомиться с поступившим ходатайством об установлении публичного сервитута и прилагаемым к нему описанием местоположения границ публичного сервитута в УГИЗО Администрации ЯМР по адресу: г. Ярославль, Московский пр-т, д. 11/12, каб. 3 в приемное время: понедельник, среда с 13.00 до 17.00 часов, четверг с 09.00 до 12.00 часов, а также на сайтах Администрации ЯМР <http://yamo.adm.yar.ru/>, Администрации Кузнечихинского СП <http://кузнечиха-адм.рф/>.

Правообладатели земельных участков, в отношении которых испрашивается публичный сервитут, если их права не зарегистрированы в Едином государственном реестре недвижимости, в течение 15 дней со дня публикации извещения могут подать в УГИЗО Администрации ЯМР по вышеуказанному адресу и приемному времени в каб. 8а заявления об учете прав на земельные участки с приложением копий документов, подтверждающих права (обременения прав), с указанием способа связи с правообладателями земельных участков, в том числе их почтового адреса и (или) адреса электронной почты.

Приложение: Описание местоположения границ публичного сервитута.

ГРАФИЧЕСКОЕ ОПИСАНИЕ

местоположения границ населенных пунктов, территориальных зон, особо охраняемых природных территорий, зон с особыми условиями использования территории

Публичный сервитут

(наименование объекта, местоположение границ которого описано (далее - объект))

Раздел 1

Сведения об объекте

№ п/п	Характеристики объекта	Описание характеристик
1	2	3
1.	Местоположение объекта	Ярославская область, район Ярославский
2.	Площадь объекта +/- величина погрешности определения площади (Р +/- Дельта Р)	64 +/- 3 м ²
3.	Иные характеристики объекта	публичный сервитут в отношении земельных участков с кадастровыми номерами 76:17:000000:1216 для строительства линейного объекта системы газоснабжения и их необходимых частей для организации газоснабжения населения подключения (технологического присоединения) к сетям инженерно-технического обеспечения, а именно: «Газопровод-ввод до границ земельного участка объекта капитального строительства – Здание хранилища медикаментов №1 (лит. Б) (котельная), расположенного по адресу: Ярославской области, Ярославского района, с. Толбухино, к.н.з.у. 76:17:041901:68 (заявитель ГБУ ЯО «Пожарно-спасательная служба Ярославской области»)» сроком на 10 лет

Раздел 2

Сведения о местоположении границ объекта

1. Система координат МСК-76, зона 1


2. Сведения о характерных точках границ объекта

Обозначение характерных точек границ	Координаты, м		Метод определения координат характерной точки	Средняя квадратическая погрешность положения характерной точки (Mt), м	Описание обозначения точки на местности (при наличии)
	X	Y			
1	2	3	4	5	6
1	400310.27	1339828.16	Аналитический метод	0.10	-
2	400317.05	1339842.59	Аналитический метод	0.10	-
3	400313.49	1339844.42	Аналитический метод	0.10	-
4	400306.71	1339829.99	Аналитический метод	0.10	-
1	400310.27	1339828.16	Аналитический метод	0.10	-

3. Сведения о характерных точках части (частей) границы объекта

Обозначение характерных точек части границы	Координаты, м		Метод определения координат характерной точки	Средняя квадратическая погрешность положения характерной точки (Mt), м	Описание обозначения точки на местности (при наличии)
	X	Y			
1	2	3	4	5	6
-	-	-	-	-	-

Схема расположения границ публичного сервитута

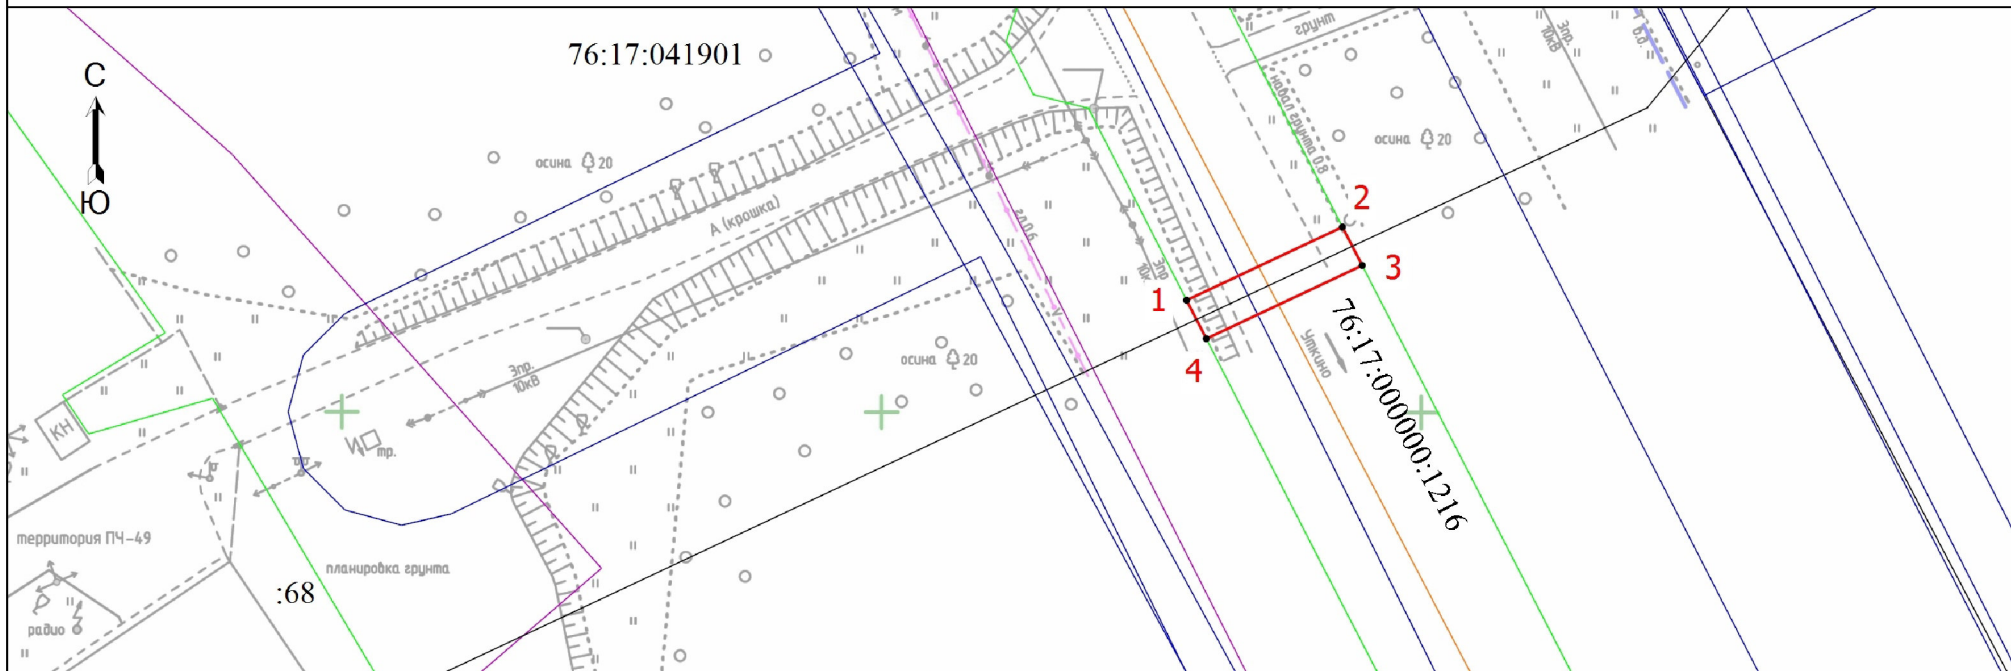

Масштаб 1:700

Условные обозначения

- | | |
|--|--|
| <ul style="list-style-type: none"> — - Проектные границы публичного сервитута • - Характерная точка границы, сведения о которой позволяют однозначно определить ее положение на местности — - Граница земельного участка — - Граница лесничества 76:17:041901 - Номер кадастрового квартала :68 - Кадастровый номер земельного участка | <ul style="list-style-type: none"> — - ось существующего газопровода 1 - Обозначение новой характерной точки — - Граница кадастрового квартала — - Граница зоны с особыми условиями 76:17:000000:1216 - Кадастровый номер земельного участка, в отношении которого устанавливается публичный сервитут |
|--|--|