

Описание местоположения границ публичного сервитута

Распределительный газопровод к дер. Гаврилово

(наименование объекта, местоположение границ которого описано (далее - объект))

Раздел 1

Сведения об объекте

№ п/п	Характеристики объекта	Описание характеристик
1	2	3
1.	Местоположение объекта	Ярославская область, район Ярославский, сельское поселение Заволжское
2.	Площадь объекта +/- величина погрешности определения площади (P +/- Дельта P)	88 +/- 3 м ²
3.	Иные характеристики объекта	Публичный сервитут в целях строительства и эксплуатации линейного объекта системы газоснабжения "Распределительный газопровод к дер. Гаврилово" сроком на 10 лет. Владелец публичного сервитута Акционерное общество "Газпром газораспределение Ярославль" (ИНН 7604012347, ОГРН 1027600677554, юридический адрес: 150014, г. Ярославль, ул. Рыбинская, 20. тел. +7 (4852) 40-25-00, адрес электр. почты: info@yaroblgaz.ru)

Раздел 2

Сведения о местоположении границ объекта

1. Система координат МСК-76, зона 1

2. Сведения о характерных точках границ объекта

Обозначение характерных точек границ	Координаты, м		Метод определения координат характерной точки	Средняя квадратическая погрешность положения характерной точки (Mt), м	Описание обозначения точки на местности (при наличии)
	X	Y			
1	2	3	4	5	6
1	369582.73	1340190.10	Аналитический метод	0.1	Закрепление отсутствует
2	369583.84	1340193.95	Аналитический метод	0.1	Закрепление отсутствует
3	369563.03	1340201.15	Аналитический метод	0.1	Закрепление отсутствует
4	369561.91	1340197.30	Аналитический метод	0.1	Закрепление отсутствует
1	369582.73	1340190.10	Аналитический метод	0.1	Закрепление отсутствует

3. Сведения о характерных точках части (частей) границы объекта

Обозначение характерных точек части границы	Координаты, м		Метод определения координат характерной точки	Средняя квадратическая погрешность положения характерной точки (Mt), м	Описание обозначения точки на местности (при наличии)
	X	Y			
1	2	3	4	5	6
-	-	-	-	-	-

Раздел 3

Сведения о местоположении измененных (уточненных) границ объекта

1. Система координат -


2. Сведения о характерных точках границ объекта

Обозначение характерных точек границ	Существующие координаты, м		Измененные (уточненные) координаты, м		Метод определения координат характерной точки	Средняя квадратическая погрешность положения характерной точки (Mt), м	Описание обозначения точки на местности (при наличии)
	X	Y	X	Y			
1	2	3	4	5	6	7	8
-	-	-	-	-	-	-	

3. Сведения о характерных точках части (частей) границы объекта

Обозначение характерных точек части границы	Существующие координаты, м		Измененные (уточненные) координаты, м		Метод определения координат характерной точки	Средняя квадратическая погрешность положения характерной точки (Mt), м	Описание обозначения точки на местности (при наличии)
	X	Y	X	Y			
1	2	3	4	5	6	7	8
-	-	-	-	-	-	-	

Схема расположения границ публичного сервитута

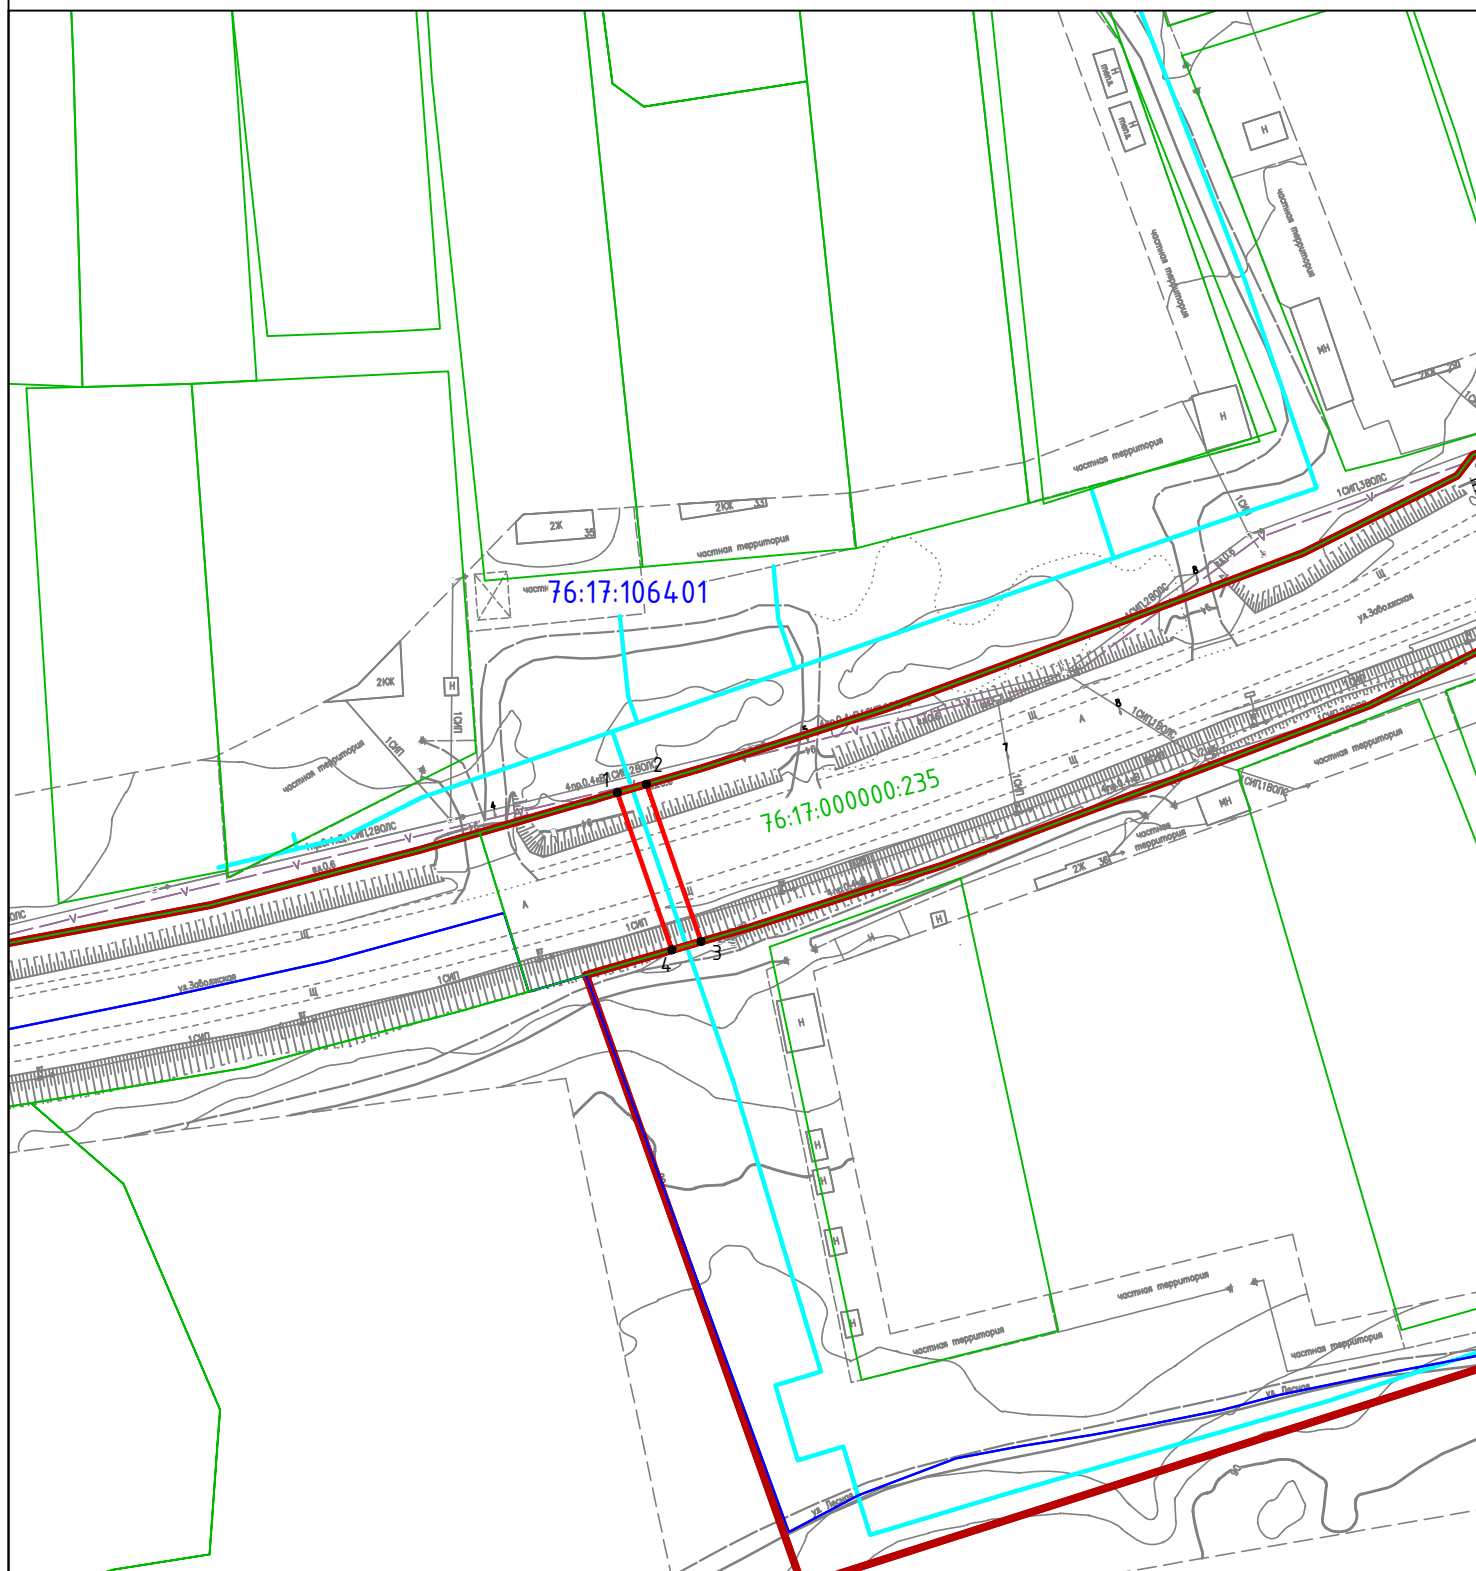

Условные обозначения:

Масштаб 1:1000

- - границы земельных участков в соответствии со сведениями ЕГРН;
- - границы кадастровых кварталов в соответствии со сведениями ЕГРН;
- - граница населенного пункта;
- - проектные границы публичного сервитута;
- - проектное местоположение газопровода;
- 76:17:000000:235 - обозначение кадастрового номера земельных участков;
- 76:17:106401 - обозначение кадастрового номера кадастрового квартала;
- ¹ - характерные точки границы публичного сервитута