

ОПИСАНИЕ МЕСТОПОЛОЖЕНИЯ ГРАНИЦ

д.Большая Поповка

(наименование объекта, местоположение границ которого описано (далее - объект))

Раздел 1

Сведения об объекте

№ п/п	Характеристики объекта	Описание характеристик
1	2	3
1.	Местоположение объекта	Ярославская область, район Ярославский, сельское поселение Ивняковское, деревня Большая Поповка
2.	Площадь объекта +/- величина погрешности определения площади (Р +/- Дельта Р)	321249 +/- 198 м ²
3.	Иные характеристики объекта	-

Раздел 2**Сведения о местоположении границ объекта**

1. Система координат МСК-76, зона 1

2. Сведения о характерных точках границ объекта

Обозначение характерных точек границ	Координаты, м		Метод определения координат характерной точки	Средняя квадратическая погрешность положения характерной точки (Mt), м	Описание обозначения точки на местности (при наличии)
	X	Y			
1	2	3	4	5	6
1	379225.91	1311034.37	Аналитический метод	0.10	-
2	379226.53	1311042.57	Аналитический метод	0.10	-
3	379328.24	1311034.30	Аналитический метод	0.10	-
4	379336.63	1311260.91	Аналитический метод	0.10	-
5	379200.89	1311270.33	Аналитический метод	0.10	-
6	379194.81	1311290.58	Аналитический метод	0.10	-
7	379180.39	1311294.84	Аналитический метод	0.10	-
8	379163.39	1311300.23	Аналитический метод	0.10	-
9	379125.01	1311314.23	Аналитический метод	0.10	-
10	379119.70	1311311.72	Аналитический метод	0.10	-
11	379111.60	1311314.77	Аналитический метод	0.10	-
12	379108.42	1311321.16	Аналитический метод	0.10	-
13	379084.30	1311331.24	Аналитический метод	0.10	-
14	379037.21	1311353.31	Аналитический метод	0.10	-
15	379032.50	1311351.02	Аналитический метод	0.10	-
16	379025.62	1311353.39	Аналитический метод	0.10	-
17	379024.78	1311357.47	Аналитический метод	0.10	-
18	379000.86	1311367.44	Аналитический метод	0.10	-
19	378977.10	1311380.55	Аналитический метод	0.10	-
20	378959.04	1311393.26	Аналитический метод	0.10	-
21	378930.06	1311412.22	Аналитический метод	0.10	-
22	378922.46	1311412.37	Аналитический метод	0.10	-

2. Сведения о характерных точках границ объекта					
Обозначение характерных точек границ	Координаты, м		Метод определения координат характерной точки	Средняя квадратическая погрешность положения характерной точки (Mt), м	Описание обозначения точки на местности (при наличии)
	X	Y			
1	2	3	4	5	6
23	378919.07	1311415.47	Аналитический метод	0.10	-
24	378918.94	1311419.50	Аналитический метод	0.10	-
25	378893.28	1311441.60	Аналитический метод	0.10	-
26	378739.47	1311506.94	Аналитический метод	0.10	-
27	378757.58	1311516.51	Аналитический метод	0.10	-
28	378707.44	1311528.88	Аналитический метод	0.10	-
29	378674.78	1311536.67	Аналитический метод	0.10	-
30	378621.06	1311544.38	Аналитический метод	0.10	-
31	378470.01	1311556.13	Аналитический метод	0.10	-
32	378457.65	1311557.09	Аналитический метод	0.10	-
33	378460.96	1311538.78	Аналитический метод	0.10	-
34	378459.78	1311524.37	Аналитический метод	0.10	-
35	378461.06	1311492.67	Аналитический метод	0.10	-
36	378464.10	1311476.43	Аналитический метод	0.10	-
37	378476.01	1311442.14	Аналитический метод	0.10	-
38	378493.04	1311408.15	Аналитический метод	0.10	-
39	378498.70	1311399.79	Аналитический метод	0.10	-
40	378506.83	1311391.51	Аналитический метод	0.10	-
41	378514.74	1311386.26	Аналитический метод	0.10	-
42	378527.73	1311384.88	Аналитический метод	0.10	-
43	378543.87	1311386.77	Аналитический метод	0.10	-
44	378589.67	1311377.82	Аналитический метод	0.10	-
45	378605.38	1311373.88	Аналитический метод	0.10	-
46	378609.87	1311371.05	Аналитический метод	0.10	-
47	378613.50	1311367.54	Аналитический метод	0.10	-

2. Сведения о характерных точках границ объекта					
Обозначение характерных точек границ	Координаты, м		Метод определения координат характерной точки	Средняя квадратическая погрешность положения характерной точки (Mt), м	Описание обозначения точки на местности (при наличии)
	X	Y			
1	2	3	4	5	6
48	378616.63	1311363.91	Аналитический метод	0.10	-
49	378617.01	1311359.93	Аналитический метод	0.10	-
50	378616.31	1311357.98	Аналитический метод	0.10	-
51	378615.00	1311356.79	Аналитический метод	0.10	-
52	378613.76	1311355.76	Аналитический метод	0.10	-
53	378611.87	1311355.34	Аналитический метод	0.10	-
54	378608.62	1311353.73	Аналитический метод	0.10	-
55	378603.30	1311345.60	Аналитический метод	0.10	-
56	378599.66	1311342.98	Аналитический метод	0.10	-
57	378597.52	1311342.25	Аналитический метод	0.10	-
58	378594.04	1311342.09	Аналитический метод	0.10	-
59	378588.35	1311344.90	Аналитический метод	0.10	-
60	378579.60	1311349.83	Аналитический метод	0.10	-
61	378575.35	1311351.49	Аналитический метод	0.10	-
62	378571.97	1311351.10	Аналитический метод	0.10	-
63	378567.97	1311348.09	Аналитический метод	0.10	-
64	378565.52	1311346.66	Аналитический метод	0.10	-
65	378560.83	1311344.85	Аналитический метод	0.10	-
66	378555.25	1311344.03	Аналитический метод	0.10	-
67	378552.19	1311343.15	Аналитический метод	0.10	-
68	378551.19	1311341.66	Аналитический метод	0.10	-
69	378551.76	1311338.28	Аналитический метод	0.10	-
70	378553.68	1311333.33	Аналитический метод	0.10	-
71	378556.40	1311327.16	Аналитический метод	0.10	-
72	378559.01	1311323.20	Аналитический метод	0.10	-

2. Сведения о характерных точках границ объекта					
Обозначение характерных точек границ	Координаты, м		Метод определения координат характерной точки	Средняя квадратическая погрешность положения характерной точки (Mt), м	Описание обозначения точки на местности (при наличии)
	X	Y			
1	2	3	4	5	6
73	378561.46	1311317.01	Аналитический метод	0.10	-
74	378564.70	1311310.18	Аналитический метод	0.10	-
75	378572.20	1311299.49	Аналитический метод	0.10	-
76	378579.65	1311290.22	Аналитический метод	0.10	-
77	378585.24	1311284.67	Аналитический метод	0.10	-
78	378587.67	1311284.11	Аналитический метод	0.10	-
79	378591.04	1311284.47	Аналитический метод	0.10	-
80	378595.17	1311285.54	Аналитический метод	0.10	-
81	378607.38	1311291.17	Аналитический метод	0.10	-
82	378610.13	1311291.73	Аналитический метод	0.10	-
83	378613.19	1311290.67	Аналитический метод	0.10	-
84	378615.12	1311288.85	Аналитический метод	0.10	-
85	378618.19	1311285.37	Аналитический метод	0.10	-
86	378619.56	1311284.11	Аналитический метод	0.10	-
87	378620.01	1311283.35	Аналитический метод	0.10	-
88	378620.38	1311281.92	Аналитический метод	0.10	-
89	378620.20	1311280.41	Аналитический метод	0.10	-
90	378619.93	1311278.04	Аналитический метод	0.10	-
91	378620.06	1311274.09	Аналитический метод	0.10	-
92	378620.93	1311271.84	Аналитический метод	0.10	-
93	378621.98	1311270.95	Аналитический метод	0.10	-
94	378624.39	1311270.16	Аналитический метод	0.10	-
95	378627.75	1311268.78	Аналитический метод	0.10	-
96	378630.39	1311267.29	Аналитический метод	0.10	-
97	378632.13	1311264.70	Аналитический метод	0.10	-

2. Сведения о характерных точках границ объекта

Обозначение характерных точек границ	Координаты, м		Метод определения координат характерной точки	Средняя квадратическая погрешность положения характерной точки (Mt), м	Описание обозначения точки на местности (при наличии)
	X	Y			
1	2	3	4	5	6
98	378634.56	1311259.15	Аналитический метод	0.10	-
99	378635.96	1311250.83	Аналитический метод	0.10	-
100	378636.45	1311246.52	Аналитический метод	0.10	-
101	378636.28	1311242.82	Аналитический метод	0.10	-
102	378636.49	1311241.16	Аналитический метод	0.10	-
103	378637.45	1311238.81	Аналитический метод	0.10	-
104	378639.96	1311234.86	Аналитический метод	0.10	-
105	378643.47	1311228.82	Аналитический метод	0.10	-
106	378644.58	1311226.29	Аналитический метод	0.10	-
107	378645.15	1311223.68	Аналитический метод	0.10	-
108	378645.27	1311219.86	Аналитический метод	0.10	-
109	378645.15	1311217.04	Аналитический метод	0.10	-
110	378645.90	1311213.24	Аналитический метод	0.10	-
111	378648.66	1311205.41	Аналитический метод	0.10	-
112	378652.85	1311199.72	Аналитический метод	0.10	-
113	378657.23	1311193.83	Аналитический метод	0.10	-
114	378659.24	1311192.52	Аналитический метод	0.10	-
115	378661.55	1311191.71	Аналитический метод	0.10	-
116	378663.36	1311191.77	Аналитический метод	0.10	-
117	378666.42	1311194.08	Аналитический метод	0.10	-
118	378669.68	1311196.08	Аналитический метод	0.10	-
119	378673.44	1311198.45	Аналитический метод	0.10	-
120	378676.44	1311199.53	Аналитический метод	0.10	-
121	378679.07	1311199.64	Аналитический метод	0.10	-
122	378682.56	1311199.59	Аналитический метод	0.10	-

2. Сведения о характерных точках границ объекта

Обозначение характерных точек границ	Координаты, м		Метод определения координат характерной точки	Средняя квадратическая погрешность положения характерной точки (Mt), м	Описание обозначения точки на местности (при наличии)
	X	Y			
1	2	3	4	5	6
123	378685.75	1311198.53	Аналитический метод	0.10	-
124	378689.64	1311195.34	Аналитический метод	0.10	-
125	378691.26	1311191.20	Аналитический метод	0.10	-
126	378693.06	1311184.20	Аналитический метод	0.10	-
127	378692.94	1311178.95	Аналитический метод	0.10	-
128	378693.88	1311173.82	Аналитический метод	0.10	-
129	378695.83	1311168.82	Аналитический метод	0.10	-
130	378699.76	1311166.05	Аналитический метод	0.10	-
131	378706.08	1311163.74	Аналитический метод	0.10	-
132	378713.20	1311162.49	Аналитический метод	0.10	-
133	378716.34	1311161.04	Аналитический метод	0.10	-
134	378725.19	1311157.19	Аналитический метод	0.10	-
135	378725.61	1311158.55	Аналитический метод	0.10	-
136	378726.73	1311159.61	Аналитический метод	0.10	-
137	378728.31	1311162.61	Аналитический метод	0.10	-
138	378730.98	1311166.87	Аналитический метод	0.10	-
139	378733.35	1311169.24	Аналитический метод	0.10	-
140	378735.48	1311170.61	Аналитический метод	0.10	-
141	378737.73	1311170.69	Аналитический метод	0.10	-
142	378739.27	1311169.54	Аналитический метод	0.10	-
143	378740.24	1311167.74	Аналитический метод	0.10	-
144	378741.13	1311166.24	Аналитический метод	0.10	-
145	378742.81	1311166.12	Аналитический метод	0.10	-
146	378747.19	1311166.99	Аналитический метод	0.10	-
147	378751.51	1311167.25	Аналитический метод	0.10	-

2. Сведения о характерных точках границ объекта					
Обозначение характерных точек границ	Координаты, м		Метод определения координат характерной точки	Средняя квадратическая погрешность положения характерной точки (Mt), м	Описание обозначения точки на местности (при наличии)
	X	Y			
1	2	3	4	5	6
148	378755.49	1311164.86	Аналитический метод	0.10	-
149	378758.82	1311162.76	Аналитический метод	0.10	-
150	378761.82	1311160.57	Аналитический метод	0.10	-
151	378764.14	1311159.61	Аналитический метод	0.10	-
152	378767.25	1311159.04	Аналитический метод	0.10	-
153	378771.63	1311160.86	Аналитический метод	0.10	-
154	378777.01	1311162.55	Аналитический метод	0.10	-
155	378781.46	1311161.04	Аналитический метод	0.10	-
156	378790.35	1311156.43	Аналитический метод	0.10	-
157	378794.60	1311154.17	Аналитический метод	0.10	-
158	378797.60	1311154.17	Аналитический метод	0.10	-
159	378801.05	1311154.98	Аналитический метод	0.10	-
160	378802.98	1311156.48	Аналитический метод	0.10	-
161	378806.98	1311156.87	Аналитический метод	0.10	-
162	378809.48	1311155.11	Аналитический метод	0.10	-
163	378813.18	1311151.36	Аналитический метод	0.10	-
164	378815.64	1311147.79	Аналитический метод	0.10	-
165	378818.37	1311146.67	Аналитический метод	0.10	-
166	378823.05	1311145.66	Аналитический метод	0.10	-
167	378828.86	1311143.41	Аналитический метод	0.10	-
168	378835.23	1311138.96	Аналитический метод	0.10	-
169	378846.96	1311133.09	Аналитический метод	0.10	-
170	378853.27	1311128.71	Аналитический метод	0.10	-
171	378856.39	1311123.72	Аналитический метод	0.10	-
172	378859.55	1311116.91	Аналитический метод	0.10	-

2. Сведения о характерных точках границ объекта

Обозначение характерных точек границ	Координаты, м		Метод определения координат характерной точки	Средняя квадратическая погрешность положения характерной точки (Mt), м	Описание обозначения точки на местности (при наличии)
	X	Y			
1	2	3	4	5	6
173	378859.81	1311105.09	Аналитический метод	0.10	-
174	378860.55	1311094.63	Аналитический метод	0.10	-
175	378863.88	1311083.93	Аналитический метод	0.10	-
176	378869.00	1311074.60	Аналитический метод	0.10	-
177	378873.95	1311067.11	Аналитический метод	0.10	-
178	378880.35	1311056.25	Аналитический метод	0.10	-
179	378884.36	1311047.49	Аналитический метод	0.10	-
180	378885.07	1311041.11	Аналитический метод	0.10	-
181	378886.76	1311031.78	Аналитический метод	0.10	-
182	378888.92	1311027.47	Аналитический метод	0.10	-
183	378913.54	1311030.84	Аналитический метод	0.10	-
184	378935.40	1311029.34	Аналитический метод	0.10	-
185	378951.24	1311024.66	Аналитический метод	0.10	-
186	378968.31	1311012.87	Аналитический метод	0.10	-
187	378979.28	1311002.85	Аналитический метод	0.10	-
188	378994.72	1310981.19	Аналитический метод	0.10	-
189	379004.70	1310960.85	Аналитический метод	0.10	-
190	379014.96	1310950.71	Аналитический метод	0.10	-
191	379022.67	1310951.62	Аналитический метод	0.10	-
192	379123.80	1310991.84	Аналитический метод	0.10	-
193	379128.39	1310994.84	Аналитический метод	0.10	-
194	379152.50	1311008.74	Аналитический метод	0.10	-
195	379181.17	1311020.91	Аналитический метод	0.10	-
196	379201.37	1311024.81	Аналитический метод	0.10	-
197	379218.96	1311028.94	Аналитический метод	0.10	-

2. Сведения о характерных точках границ объекта

Обозначение характерных точек границ	Координаты, м		Метод определения координат характерной точки	Средняя квадратическая погрешность положения характерной точки (Mt), м	Описание обозначения точки на местности (при наличии)
	X	Y			
1	2	3	4	5	6
1	379225.91	1311034.37	Аналитический метод	0.10	-
198	379467.80	1311143.40	Аналитический метод	0.10	-
199	379560.14	1311116.50	Аналитический метод	0.10	-
200	379548.90	1310988.95	Аналитический метод	0.10	-
201	379679.42	1310980.47	Аналитический метод	0.10	-
202	379685.43	1310985.98	Аналитический метод	0.10	-
203	379822.15	1311022.54	Аналитический метод	0.10	-
204	379855.10	1311132.39	Аналитический метод	0.10	-
205	379771.09	1311154.27	Аналитический метод	0.10	-
206	379668.56	1311183.81	Аналитический метод	0.10	-
207	379571.00	1311217.20	Аналитический метод	0.10	-
208	379509.58	1311238.54	Аналитический метод	0.10	-
209	379473.52	1311244.38	Аналитический метод	0.10	-
198	379467.80	1311143.40	Аналитический метод	0.10	-

3. Сведения о характерных точках части (частей) границы объекта

Обозначение характерных точек части границы	Координаты, м		Метод определения координат характерной точки	Средняя квадратическая погрешность положения характерной точки (Mt), м	Описание обозначения точки на местности (при наличии)
	X	Y			
1	2	3	4	5	6
-	-	-	-	-	-

Раздел 3

Сведения о местоположении измененных (уточненных) границ объекта

1. Система координат -

2. Сведения о характерных точках границ объекта


Обозначение характерных точек границ	Существующие координаты, м		Измененные (уточненные) координаты, м		Метод определения координат характерной точки	Средняя квадратическая погрешность положения характерной точки (M _t), м	Описание обозначения точки на местности (при наличии)
	X	Y	X	Y			
1	2	3	4	5	6	7	8
-	-	-	-	-	-	-	

3. Сведения о характерных точках части (частей) границы объекта

Обозначение характерных точек части границы	Существующие координаты, м		Измененные (уточненные) координаты, м		Метод определения координат характерной точки	Средняя квадратическая погрешность положения характерной точки (M _t), м	Описание обозначения точки на местности (при наличии)
	X	Y	X	Y			
1	2	3	4	5	6	7	8
-	-	-	-	-	-	-	

Раздел 4

План границ объекта

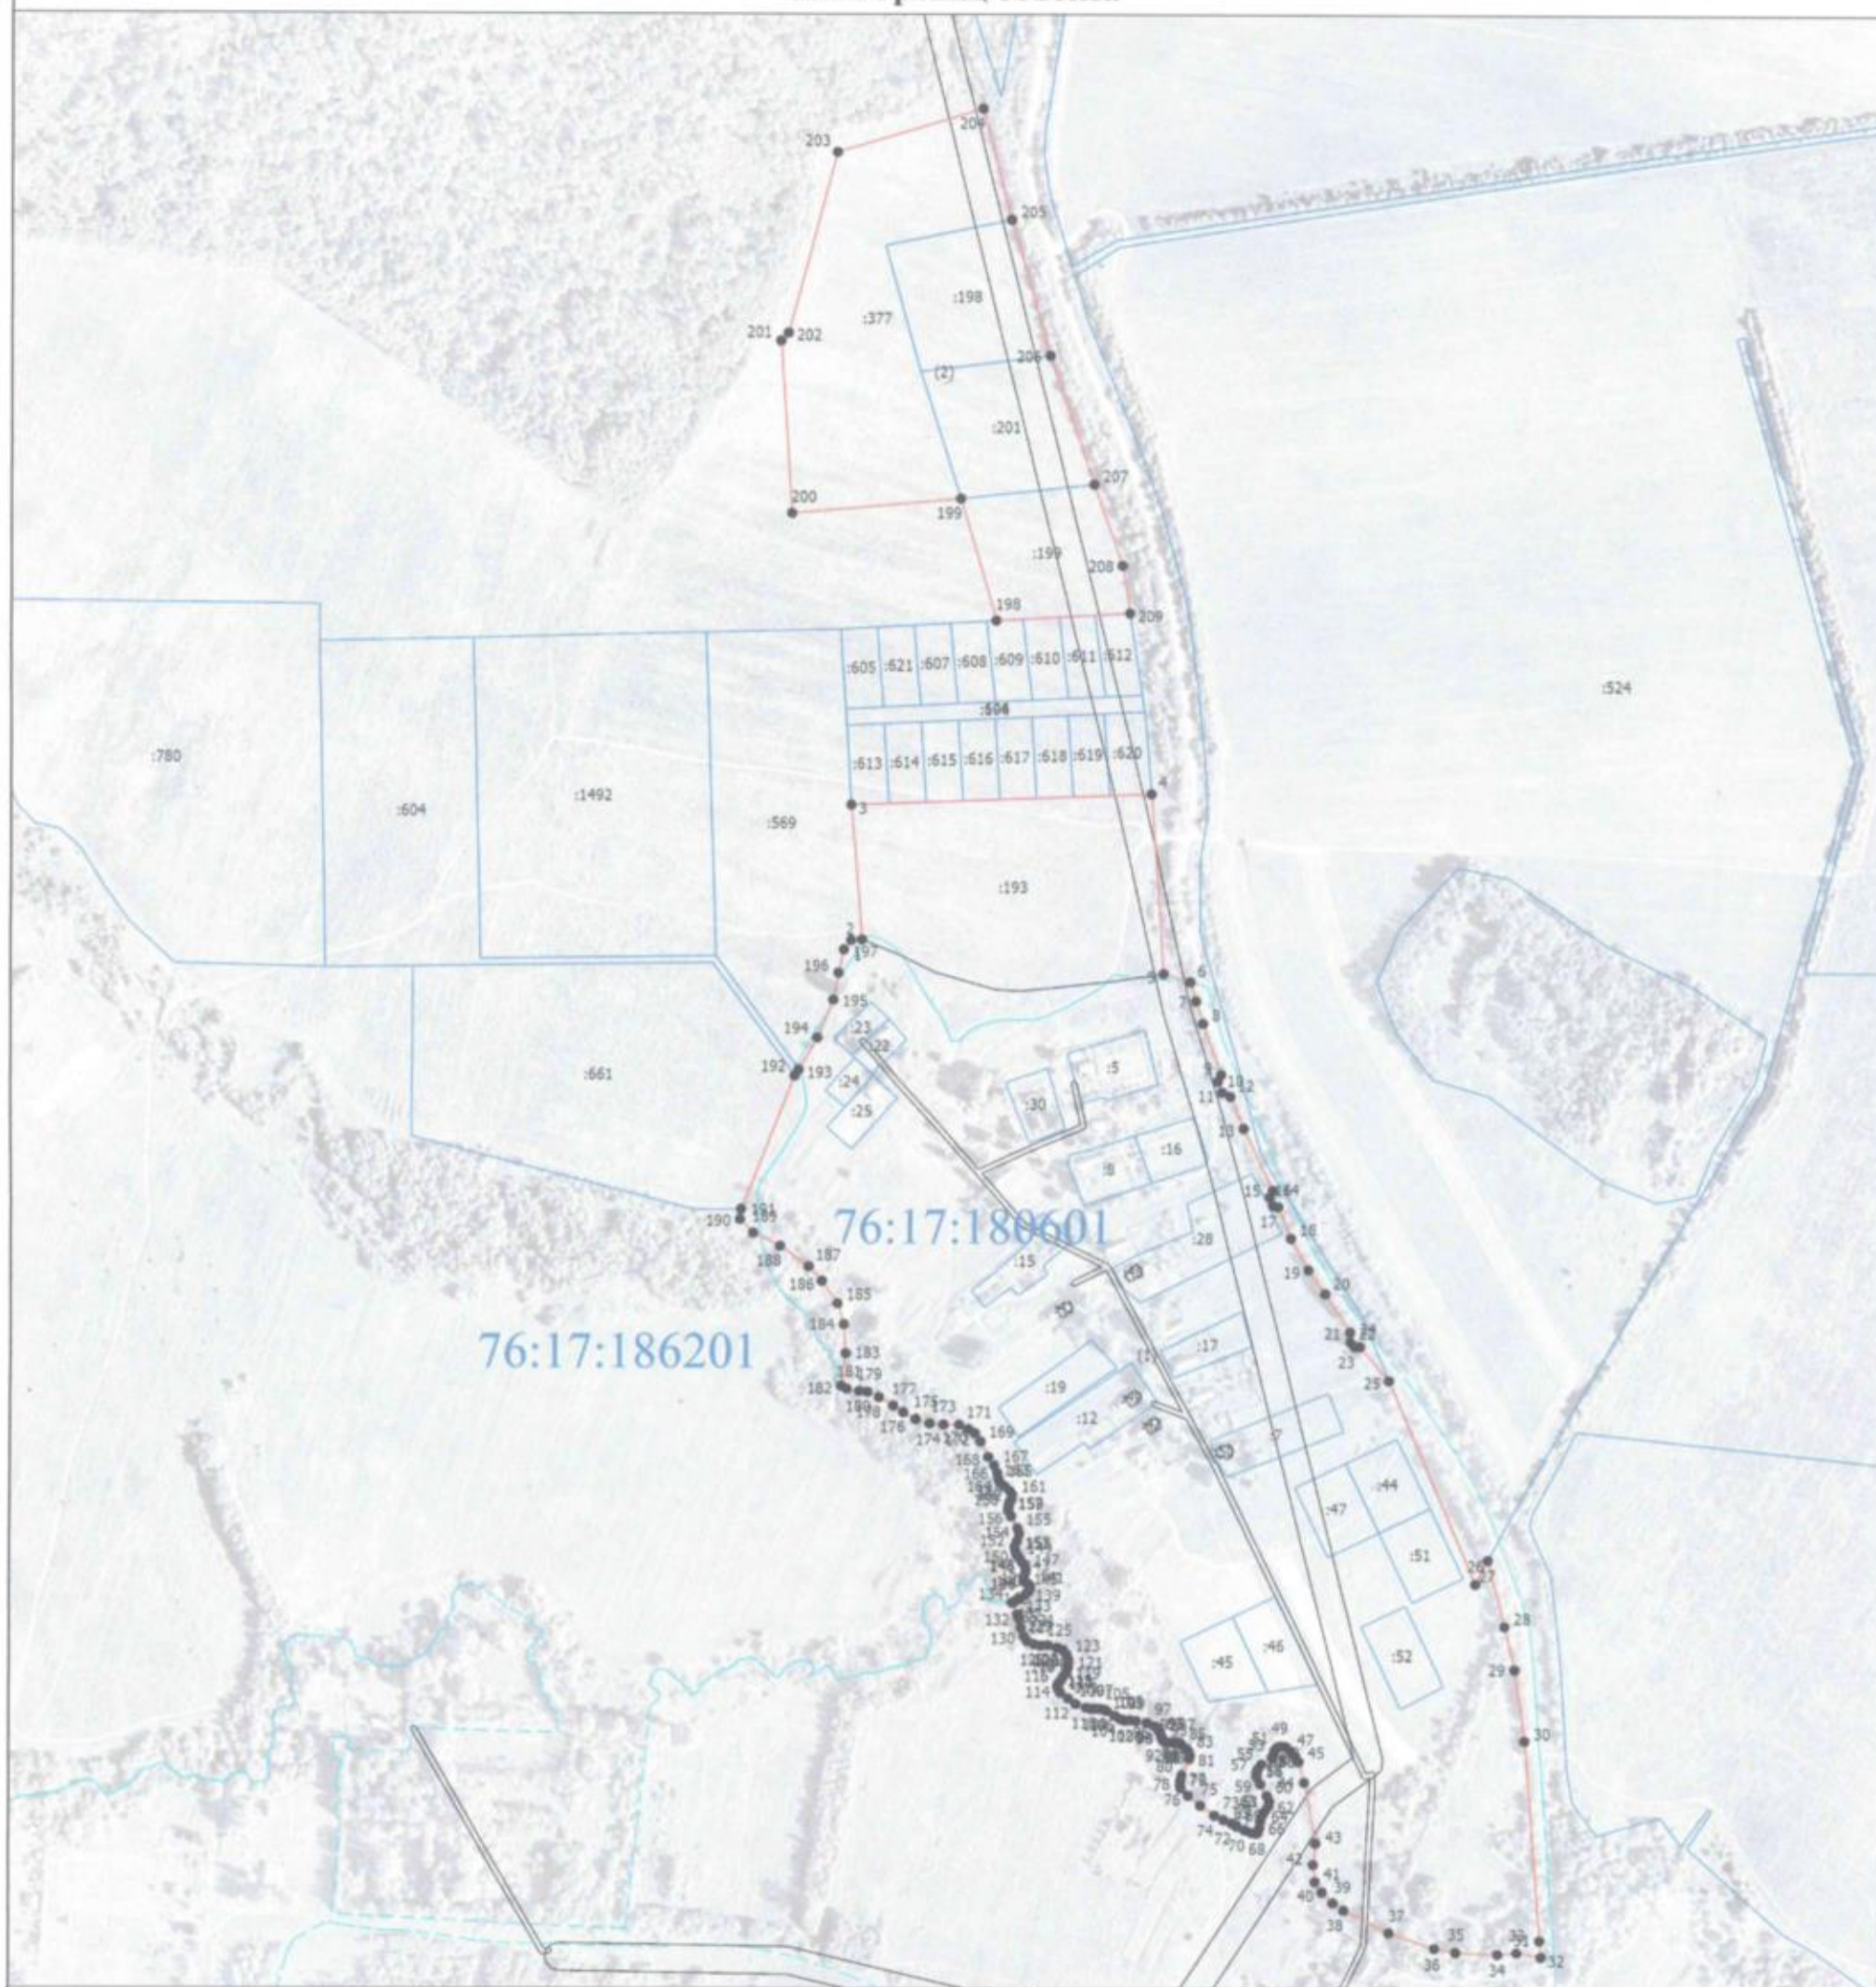

Масштаб 1:5300

Условные обозначения

- - Вновь образованная часть границы, сведения о которой достаточны для определения ее местоположения
- - Характерная точка границы, сведения о которой позволяют однозначно определить ее положение на местности
- 1 - Обозначение новой характерной точки
- :12 - Кадастровый номер земельного участка
- - Граница земельного участка
- - - - - Граница кадастрового квартала
- 76:17:180601 - Номер кадастрового квартала



Подпись _____

Бурина Ольга Инговеровна

Дата "19" 08 2021 г.

Место для оттиска печати (при наличии) лица, составившего описание местоположения границ объекта

**Текстовое описание местоположения границ населенных пунктов,
территориальных зон**

Прохождение границы		Описание прохождения границы
от точки	до точки	
1	2	3
1	2	по границе земельного участка
2	3	по границе земельного участка
3	4	по границе земельных участков
4	5	по границе земельного участка
5	6	по границе земельного участка
6	7	по границе земельного участка
7	8	по границе земельного участка
8	9	по границе земельного участка
9	10	по границе земельного участка
10	11	по границе земельного участка
11	12	по границе земельного участка
12	13	по границе земельного участка
13	14	по границе земельного участка
14	15	по границе земельного участка
15	16	по границе земельного участка
16	17	по границе земельного участка
17	18	по границе земельного участка
18	19	по границе земельного участка
19	20	по границе земельного участка
20	21	по границе земельного участка
21	22	по границе земельного участка
22	23	по границе земельного участка
23	24	по границе земельного участка
24	25	по границе земельного участка
25	26	по границе земельного участка
26	27	по границе земельного участка
27	28	по границе земельного участка
28	29	по границе земельного участка
29	30	по границе земельного участка
30	31	по границе земельного участка
31	32	по границе земельного участка
32	33	по границе древесно-кустарниковой растительности
33	34	по границе древесно-кустарниковой растительности
34	35	по границе древесно-кустарниковой растительности
35	36	по границе древесно-кустарниковой растительности
36	37	по границе древесно-кустарниковой растительности
37	38	по границе древесно-кустарниковой растительности

**Текстовое описание местоположения границ населенных пунктов,
территориальных зон**

Прохождение границы		Описание прохождения границы
от точки	до точки	
1	2	
		3
75	76	по границе древесно-кустарниковой растительности
76	77	по границе древесно-кустарниковой растительности
77	78	по границе древесно-кустарниковой растительности
78	79	по границе древесно-кустарниковой растительности
79	80	по границе древесно-кустарниковой растительности
80	81	по границе древесно-кустарниковой растительности
81	82	по границе древесно-кустарниковой растительности
82	83	по границе древесно-кустарниковой растительности
83	84	по границе древесно-кустарниковой растительности
84	85	по границе древесно-кустарниковой растительности
85	86	по границе древесно-кустарниковой растительности
86	87	по границе древесно-кустарниковой растительности
87	88	по границе древесно-кустарниковой растительности
88	89	по границе древесно-кустарниковой растительности
89	90	по границе древесно-кустарниковой растительности
90	91	по границе древесно-кустарниковой растительности
91	92	по границе древесно-кустарниковой растительности
92	93	по границе древесно-кустарниковой растительности
93	94	по границе древесно-кустарниковой растительности
94	95	по границе древесно-кустарниковой растительности
95	96	по границе древесно-кустарниковой растительности
96	97	по границе древесно-кустарниковой растительности
97	98	по границе древесно-кустарниковой растительности
98	99	по границе древесно-кустарниковой растительности
99	100	по границе древесно-кустарниковой растительности
100	101	по границе древесно-кустарниковой растительности
101	102	по границе древесно-кустарниковой растительности
102	103	по границе древесно-кустарниковой растительности
103	104	по границе древесно-кустарниковой растительности
104	105	по границе древесно-кустарниковой растительности
105	106	по границе древесно-кустарниковой растительности
106	107	по границе древесно-кустарниковой растительности
107	108	по границе древесно-кустарниковой растительности
108	109	по границе древесно-кустарниковой растительности
109	110	по границе древесно-кустарниковой растительности
110	111	по границе древесно-кустарниковой растительности
111	112	по границе древесно-кустарниковой растительности

**Текстовое описание местоположения границ населенных пунктов,
территориальных зон**

Прохождение границы		Описание прохождения границы
от точки	до точки	
1	2	
186	187	3 по границе древесно-кустарниковой растительности
187	188	по границе древесно-кустарниковой растительности
188	189	по границе древесно-кустарниковой растительности
189	190	по границе древесно-кустарниковой растительности
190	191	по границе древесно-кустарниковой растительности
191	192	по границе земельного участка
192	193	по границе земельного участка
193	194	по границе земельного участка
194	195	по границе земельного участка
195	196	по границе земельного участка
196	197	по границе земельного участка
197	1	по границе земельного участка
198	199	по границе пашни
199	200	по границе пашни
200	201	по границе пашни
201	202	по границе пашни
202	203	по границе пашни
203	204	по границе пашни
204	205	по границе земельного участка
205	206	по границе земельного участка
206	207	по границе земельного участка
207	208	по границе земельного участка
208	209	по границе земельного участка
209	198	по границе земельного участка