

## ОПИСАНИЕ МЕСТОПОЛОЖЕНИЯ ГРАНИЦ

Российская Федерация, Ярославская область, Ярославский муниципальный район, Ивняковское сельское поселение, деревня Котельницы

(наименование объекта, местоположение границ которого описано (далее - объект))

### Раздел 1

#### Сведения об объекте

№ п/п	Характеристики объекта	Описание характеристик
1	2	3
1.	Местоположение объекта	Ярославская область, район Ярославский, сельское поселение Ивняковское, деревня Котельницы
2.	Площадь объекта +/- величина погрешности определения площади (Р +/- Дельта Р)	185537 +/- 151 м <sup>2</sup>
3.	Иные характеристики объекта	-

**Раздел 2****Сведения о местоположении границ объекта**

1. Система координат МСК-76

2. Сведения о характерных точках границ объекта

Обозначение характерных точек границ	Координаты, м		Метод определения координат характерной точки	Средняя квадратическая погрешность положения характерной точки (M <sub>t</sub> ), м	Описание обозначения точки на местности (при наличии)
	X	Y			
1	2	3	4	5	6
1	376447.26	1315033.56	Аналитический метод	0.10	-
2	376413.73	1315077.58	Аналитический метод	0.10	-
3	376396.60	1315082.77	Аналитический метод	0.10	-
4	376382.75	1315096.71	Аналитический метод	0.10	-
5	376367.64	1315100.47	Аналитический метод	0.10	-
6	376358.36	1315097.50	Аналитический метод	0.10	-
7	376347.68	1315085.96	Аналитический метод	0.10	-
8	376333.88	1315064.55	Аналитический метод	0.10	-
9	376330.80	1315040.76	Аналитический метод	0.10	-
10	376325.30	1314998.74	Аналитический метод	0.10	-
11	376328.47	1314969.16	Аналитический метод	0.10	-
12	376335.88	1314955.21	Аналитический метод	0.10	-
13	376343.68	1314925.04	Аналитический метод	0.10	-
14	376344.07	1314911.04	Аналитический метод	0.10	-
15	376337.37	1314881.26	Аналитический метод	0.10	-
16	376326.75	1314863.92	Аналитический метод	0.10	-
17	376316.51	1314852.19	Аналитический метод	0.10	-
18	376307.62	1314847.10	Аналитический метод	0.10	-
19	376293.99	1314846.19	Аналитический метод	0.10	-
20	376265.01	1314837.47	Аналитический метод	0.10	-
21	376234.77	1314827.84	Аналитический метод	0.10	-
22	376209.07	1314826.34	Аналитический метод	0.10	-

2. Сведения о характерных точках границ объекта					
Обозначение характерных точек границ	Координаты, м		Метод определения координат характерной точки	Средняя квадратическая погрешность положения характерной точки (Mt), м	Описание обозначения точки на местности (при наличии)
	X	Y			
1	2	3	4	5	6
23	376191.14	1314831.46	Аналитический метод	0.10	-
24	376172.50	1314842.07	Аналитический метод	0.10	-
25	376159.41	1314855.94	Аналитический метод	0.10	-
26	376153.68	1314866.43	Аналитический метод	0.10	-
27	376149.30	1314882.45	Аналитический метод	0.10	-
28	376138.30	1314923.59	Аналитический метод	0.10	-
29	376123.07	1314958.47	Аналитический метод	0.10	-
30	376091.08	1314979.85	Аналитический метод	0.10	-
31	376065.47	1314995.00	Аналитический метод	0.10	-
32	376043.28	1315016.21	Аналитический метод	0.10	-
33	376003.61	1315021.76	Аналитический метод	0.10	-
34	375990.41	1315020.98	Аналитический метод	0.10	-
35	375904.57	1314995.42	Аналитический метод	0.10	-
36	375889.13	1314995.99	Аналитический метод	0.10	-
37	375875.45	1315001.53	Аналитический метод	0.10	-
38	375847.49	1315016.30	Аналитический метод	0.10	-
39	375831.08	1315023.32	Аналитический метод	0.10	-
40	375810.72	1315013.21	Аналитический метод	0.10	-
41	375800.39	1315002.47	Аналитический метод	0.10	-
42	375787.08	1314987.89	Аналитический метод	0.10	-
43	375763.70	1314974.97	Аналитический метод	0.10	-
44	375757.52	1314949.19	Аналитический метод	0.10	-
45	375757.59	1314907.62	Аналитический метод	0.10	-
46	375764.02	1314890.61	Аналитический метод	0.10	-
47	375766.87	1314859.29	Аналитический метод	0.10	-

## 2. Сведения о характерных точках границ объекта

Обозначение характерных точек границ	Координаты, м		Метод определения координат характерной точки	Средняя квадратическая погрешность положения характерной точки (Mt), м	Описание обозначения точки на местности (при наличии)
	X	Y			
1	2	3	4	5	6
48	375758.46	1314822.79	Аналитический метод	0.10	-
49	375737.34	1314792.96	Аналитический метод	0.10	-
50	375717.07	1314781.60	Аналитический метод	0.10	-
51	375699.07	1314773.21	Аналитический метод	0.10	-
52	375673.05	1314751.10	Аналитический метод	0.10	-
53	375683.65	1314693.61	Аналитический метод	0.10	-
54	375712.31	1314673.99	Аналитический метод	0.10	-
55	375887.13	1314577.98	Аналитический метод	0.10	-
56	375894.35	1314574.05	Аналитический метод	0.10	-
57	375908.13	1314608.01	Аналитический метод	0.10	-
58	375921.27	1314633.71	Аналитический метод	0.10	-
59	375942.39	1314678.74	Аналитический метод	0.10	-
60	375944.22	1314681.47	Аналитический метод	0.10	-
61	375972.87	1314669.36	Аналитический метод	0.10	-
62	376107.22	1314621.56	Аналитический метод	0.10	-
63	376159.36	1314603.00	Аналитический метод	0.10	-
64	376157.81	1314717.81	Аналитический метод	0.10	-
65	376152.77	1314716.77	Аналитический метод	0.10	-
66	376124.46	1314710.62	Аналитический метод	0.10	-
67	376106.63	1314707.09	Аналитический метод	0.10	-
68	376099.46	1314718.26	Аналитический метод	0.10	-
69	376100.74	1314729.52	Аналитический метод	0.10	-
70	376117.38	1314738.10	Аналитический метод	0.10	-
71	376123.47	1314732.08	Аналитический метод	0.10	-
72	376208.42	1314750.83	Аналитический метод	0.10	-

## 2. Сведения о характерных точках границ объекта

Обозначение характерных точек границ	Координаты, м		Метод определения координат характерной точки	Средняя квадратическая погрешность положения характерной точки (Mt), м	Описание обозначения точки на местности (при наличии)
	X	Y			
1	2	3	4	5	6
73	376250.92	1314759.37	Аналитический метод	0.10	-
74	376272.74	1314766.98	Аналитический метод	0.10	-
75	376279.30	1314774.27	Аналитический метод	0.10	-
76	376284.00	1314776.03	Аналитический метод	0.10	-
77	376294.74	1314774.12	Аналитический метод	0.10	-
78	376327.56	1314788.26	Аналитический метод	0.10	-
79	376339.65	1314801.03	Аналитический метод	0.10	-
80	376359.23	1314838.07	Аналитический метод	0.10	-
81	376386.95	1314907.41	Аналитический метод	0.10	-
82	376410.96	1314970.20	Аналитический метод	0.10	-
83	376418.94	1314969.31	Аналитический метод	0.10	-
84	376433.28	1315000.63	Аналитический метод	0.10	-
85	376442.60	1315023.86	Аналитический метод	0.10	-
1	376447.26	1315033.56	Аналитический метод	0.10	-

## 3. Сведения о характерных точках части (частей) границы объекта

Обозначение характерных точек части границы	Координаты, м		Метод определения координат характерной точки	Средняя квадратическая погрешность положения характерной точки (Mt), м	Описание обозначения точки на местности (при наличии)
	X	Y			
1	2	3	4	5	6
-	-	-	-	-	-

### Раздел 3

#### Сведения о местоположении измененных (уточненных) границ объекта

1. Система координат -

2. Сведения о характерных точках границ объекта


Обозначение характерных точек границ	Существующие координаты, м		Измененные (уточненные) координаты, м		Метод определения координат характерной точки	Средняя квадратическая погрешность положения характерной точки (M <sub>t</sub> ), м	Описание обозначения точки на местности (при наличии)
	X	Y	X	Y			
1	2	3	4	5	6	7	8
-	-	-	-	-	-	-	

3. Сведения о характерных точках части (частей) границы объекта

Обозначение характерных точек части границы	Существующие координаты, м		Измененные (уточненные) координаты, м		Метод определения координат характерной точки	Средняя квадратическая погрешность положения характерной точки (M <sub>t</sub> ), м	Описание обозначения точки на местности (при наличии)
	X	Y	X	Y			
1	2	3	4	5	6	7	8
-	-	-	-	-	-	-	

Раздел 4

План границ объекта

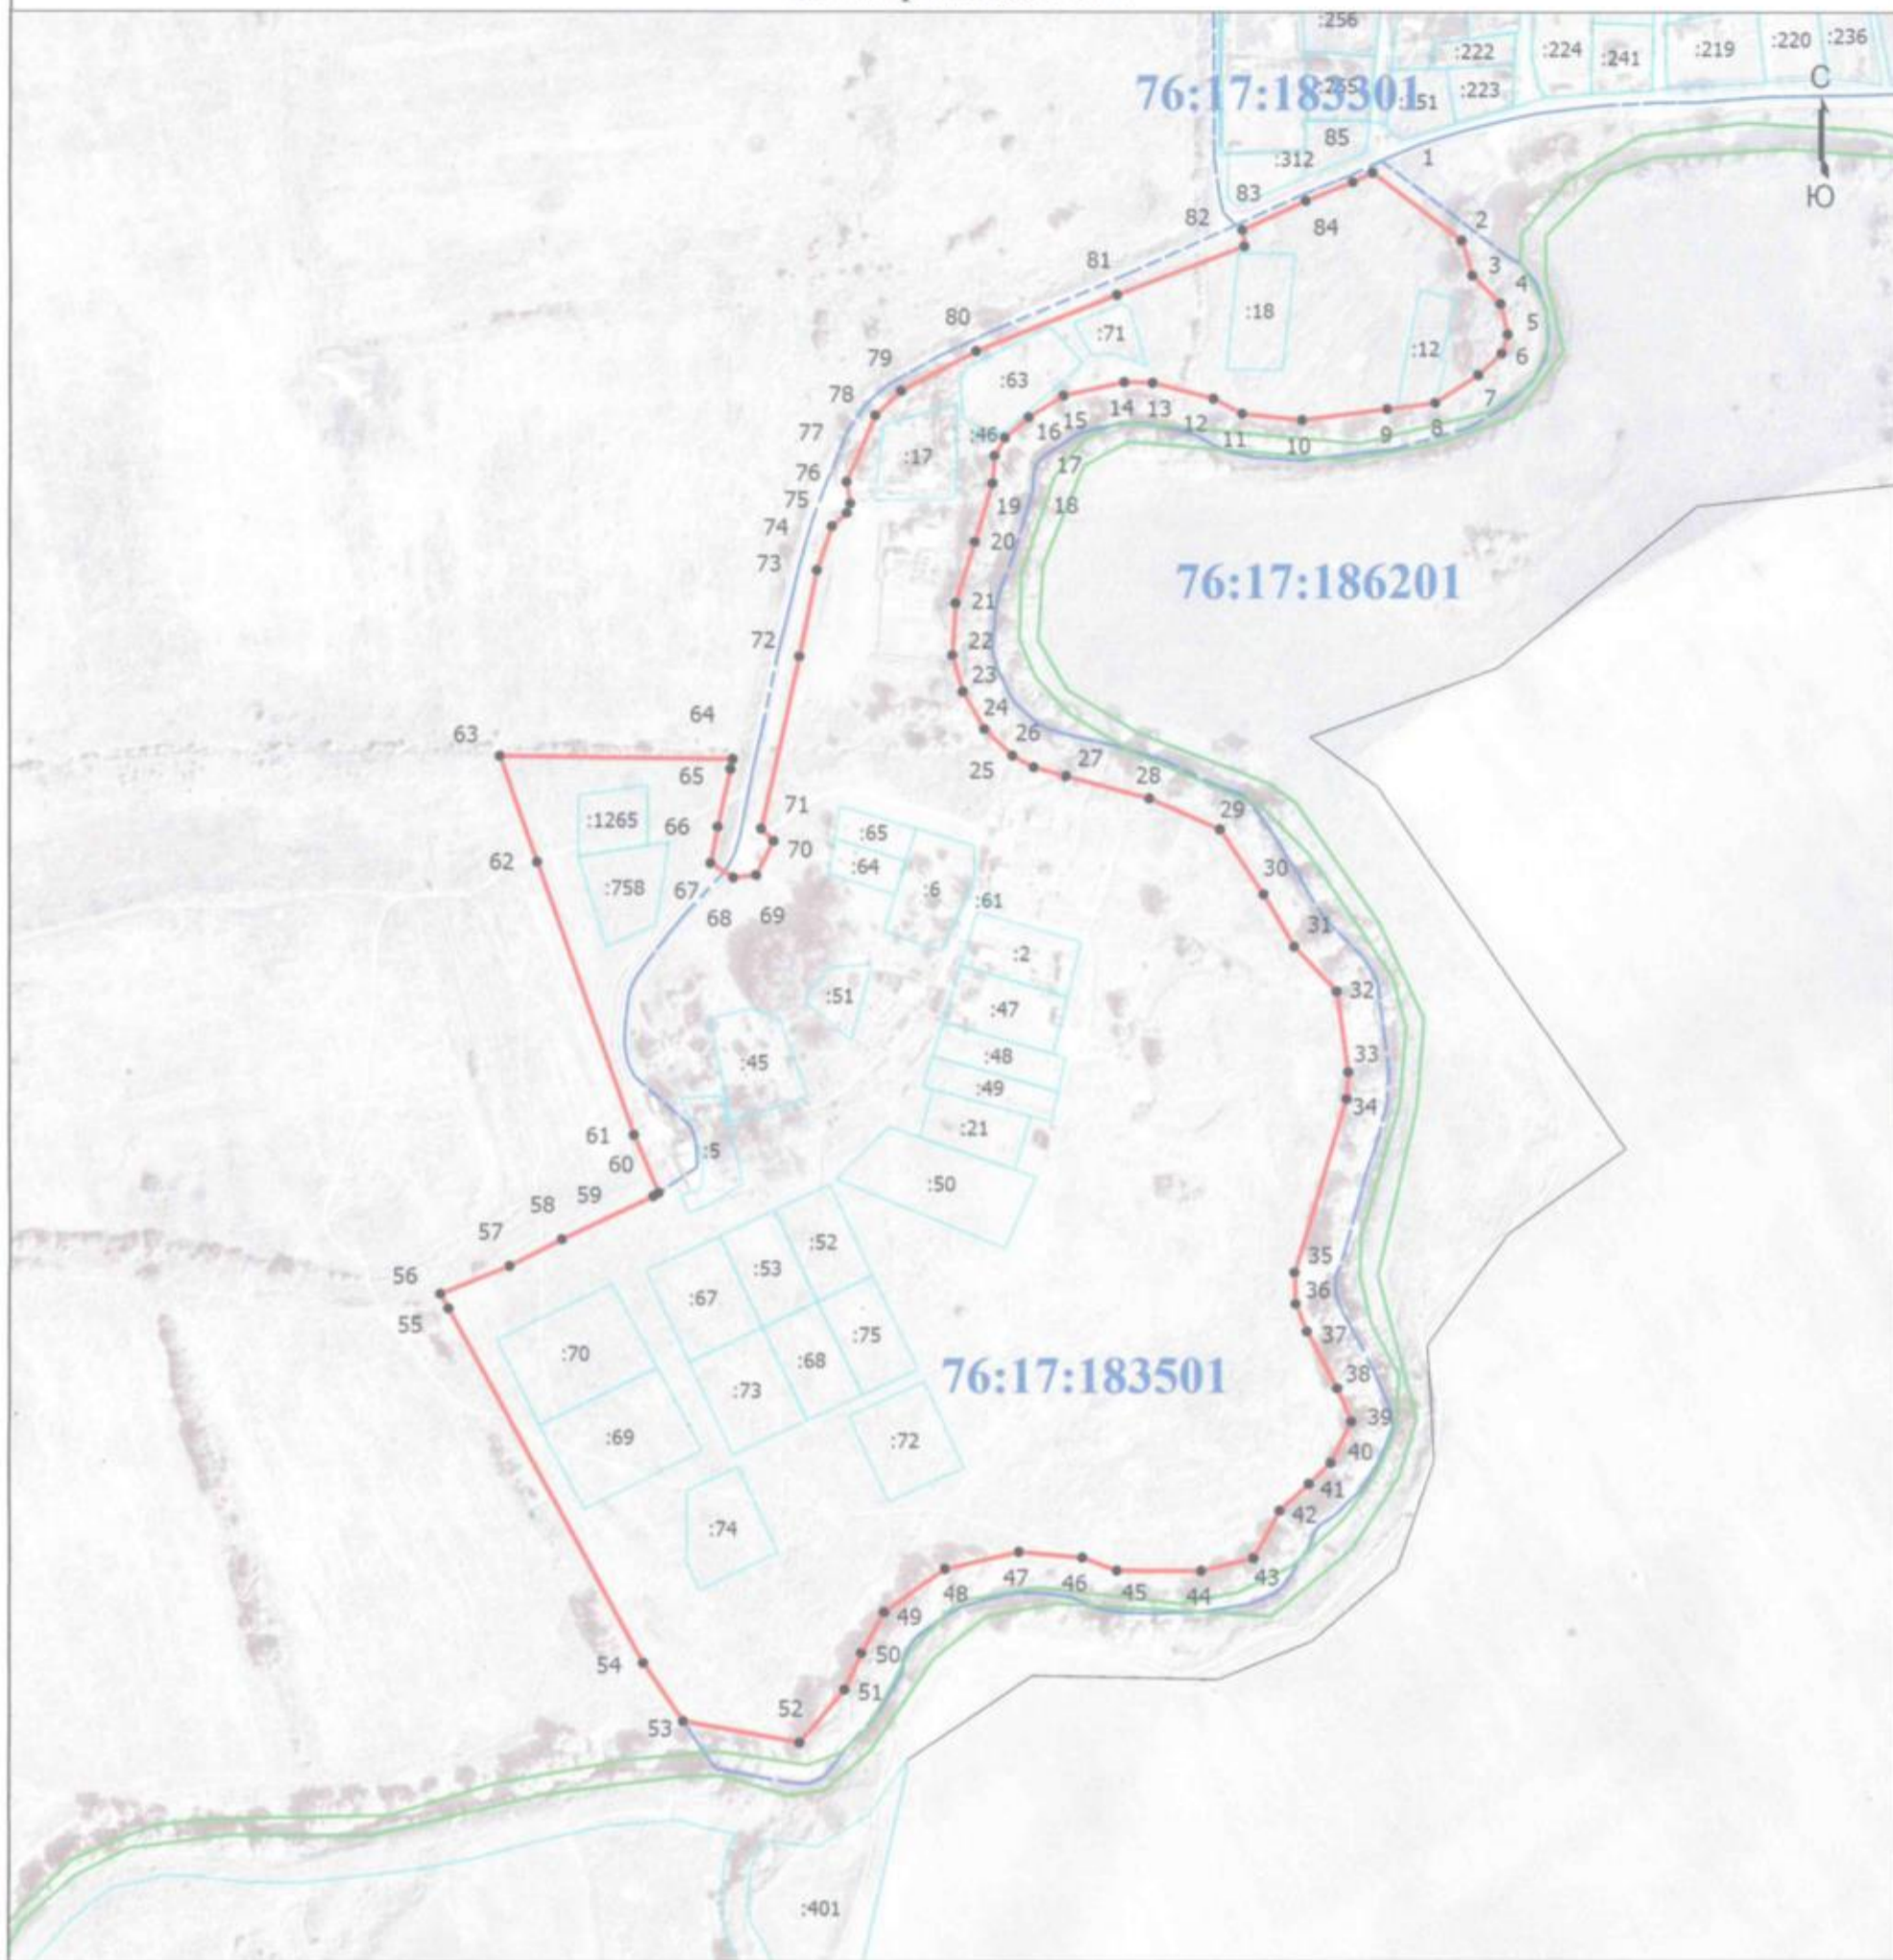

Масштаб 1:3500

Условные обозначения

- - Характерная точка границы, сведения о которой позволяют однозначно определить ее положение на местности
- 1 - Обозначение новой характерной точки
- :1 - Кадастровый номер земельного участка
- (thin blue line) - Граница земельного участка
- 76:17:183501 - Номер кадастрового квартала
- (red line) - Граница населенного пункта
- - - (dashed blue line) - Граница кадастрового квартала
- (green line) - Граница водного объекта

Подпись \_\_\_\_\_

Дата " 4 " апреля 2022 г.

Место для оттиска печати (при наличии) лица, составившего описание местоположения границ объекта







**Текстовое описание местоположения границ населенных пунктов,  
территориальных зон**

Прохождение границы		Описание прохождения границы
от точки	до точки	
1	2	3
51	52	Граница проходит вдоль водного объекта по краю древесно-кустарниковой растительности
52	53	Граница проходит вдоль водного объекта по краю древесно-кустарниковой растительности
53	54	Граница проходит по луговой растительности
54	55	Граница проходит по луговой растительности
55	56	Граница проходит по луговой растительности
56	57	Граница проходит по луговой растительности
57	58	Граница проходит по луговой растительности
58	59	Граница проходит по луговой растительности
59	60	Граница проходит по луговой растительности
60	61	Граница проходит по луговой растительности
61	62	Граница проходит по луговой растительности
62	63	Граница проходит по луговой растительности
63	64	Граница проходит по луговой растительности
64	65	Граница проходит по луговой растительности
65	66	Граница проходит по луговой растительности
66	67	Граница проходит по луговой растительности
67	68	Граница проходит по луговой растительности
68	69	Граница проходит по луговой растительности
69	70	Граница проходит по луговой растительности
70	71	Граница проходит по луговой растительности
71	72	Граница проходит вдоль автодороги местного назначения
72	73	Граница проходит вдоль автодороги местного назначения
73	74	Граница проходит вдоль автодороги местного назначения
74	75	Граница проходит вдоль автодороги местного назначения
75	76	Граница проходит вдоль автодороги местного назначения
76	77	Граница проходит вдоль автодороги местного назначения
77	78	Граница проходит вдоль автодороги местного назначения
78	79	Граница проходит вдоль автодороги местного назначения
79	80	Граница проходит вдоль автодороги местного назначения
80	81	Граница проходит вдоль автодороги местного назначения
81	82	Граница проходит вдоль автодороги местного назначения
82	83	Граница проходит вдоль автодороги местного назначения
83	84	Граница проходит вдоль автодороги местного назначения
84	85	Граница проходит вдоль автодороги местного назначения
85	1	Граница проходит вдоль автодороги местного назначения