

ОПИСАНИЕ МЕСТОПОЛОЖЕНИЯ ГРАНИЦ

Российская Федерация, Ярославская область, Ярославский район, Заволжское сельское поселение, д.Алешково

(наименование объекта, местоположение границ которого описано (далее - объект))

Раздел 1

Сведения об объекте

№ п/п	Характеристики объекта	Описание характеристик
1	2	3
1.	Местоположение объекта	150518, Ярославская область, район Ярославский, деревня Алешково
2.	Площадь объекта +/- величина погрешности определения площади (P +/- Дельта P)	1374576 +/- 410 м ²
3.	Иные характеристики объекта	-

Раздел 2**Сведения о местоположении границ объекта**

1. Система координат МСК-76

2. Сведения о характерных точках границ объекта

Обозначение характерных точек границ	Координаты, м		Метод определения координат характерной точки	Средняя квадратическая погрешность положения характерной точки (Mt), м	Описание обозначения точки на местности (при наличии)
	X	Y			
1	2	3	4	5	6
1	378703.95	1336241.67	Метод спутниковых геодезических измерений (определений)	0.10	-
2	378691.64	1336258.69	Метод спутниковых геодезических измерений (определений)	0.10	-
3	378677.61	1336278.09	Метод спутниковых геодезических измерений (определений)	0.10	-
4	378660.03	1336307.56	Метод спутниковых геодезических измерений (определений)	0.10	-
5	378618.12	1336395.33	Метод спутниковых геодезических измерений (определений)	0.10	-
6	378617.64	1336396.34	Метод спутниковых геодезических измерений (определений)	0.10	-
7	378595.80	1336442.09	Метод спутниковых геодезических измерений (определений)	0.10	-
8	378577.52	1336480.37	Метод спутниковых геодезических измерений (определений)	0.10	-
9	378535.53	1336574.75	Метод спутниковых геодезических измерений (определений)	0.10	-
10	378521.32	1336612.01	Метод спутниковых геодезических измерений (определений)	0.10	-
11	378506.56	1336650.74	Метод спутниковых геодезических измерений (определений)	0.10	-

2. Сведения о характерных точках границ объекта					
Обозначение характерных точек границ	Координаты, м		Метод определения координат характерной точки	Средняя квадратическая погрешность положения характерной точки (Mt), м	Описание обозначения точки на местности (при наличии)
	X	Y			
1	2	3	4	5	6
12	378506.07	1336652.72	Метод спутниковых геодезических измерений (определений)	0.10	-
13	378495.04	1336697.29	Метод спутниковых геодезических измерений (определений)	0.10	-
14	378484.38	1336740.33	Метод спутниковых геодезических измерений (определений)	0.10	-
15	378478.27	1336765.96	Метод спутниковых геодезических измерений (определений)	0.10	-
16	378469.65	1336805.59	Метод спутниковых геодезических измерений (определений)	0.10	-
17	378460.19	1336849.21	Метод спутниковых геодезических измерений (определений)	0.10	-
18	378454.05	1336877.52	Метод спутниковых геодезических измерений (определений)	0.10	-
19	378447.91	1336905.85	Метод спутниковых геодезических измерений (определений)	0.10	-
20	378444.56	1336921.30	Метод спутниковых геодезических измерений (определений)	0.10	-
21	378441.01	1336937.70	Метод спутниковых геодезических измерений (определений)	0.10	-
22	378440.58	1336938.74	Метод спутниковых геодезических измерений (определений)	0.10	-
23	378439.67	1336939.19	Метод спутниковых геодезических измерений (определений)	0.10	-
24	378438.63	1336939.08	Метод спутниковых геодезических измерений (определений)	0.10	-

2. Сведения о характерных точках границ объекта					
Обозначение характерных точек границ	Координаты, м		Метод определения координат характерной точки	Средняя квадратическая погрешность положения характерной точки (Mt), м	Описание обозначения точки на местности (при наличии)
	X	Y			
1	2	3	4	5	6
25	378405.88	1336937.97	Метод спутниковых геодезических измерений (определений)	0.10	-
26	378334.15	1336943.66	Метод спутниковых геодезических измерений (определений)	0.10	-
27	378326.02	1336944.29	Метод спутниковых геодезических измерений (определений)	0.10	-
28	378304.54	1336945.99	Метод спутниковых геодезических измерений (определений)	0.10	-
29	378266.46	1336948.98	Метод спутниковых геодезических измерений (определений)	0.10	-
30	378239.39	1336954.98	Метод спутниковых геодезических измерений (определений)	0.10	-
31	378073.35	1337019.37	Метод спутниковых геодезических измерений (определений)	0.10	-
32	378058.01	1337023.29	Метод спутниковых геодезических измерений (определений)	0.10	-
33	378004.27	1337029.16	Метод спутниковых геодезических измерений (определений)	0.10	-
34	378034.60	1336932.89	Метод спутниковых геодезических измерений (определений)	0.10	-
35	378019.88	1336931.14	Метод спутниковых геодезических измерений (определений)	0.10	-
36	377974.16	1337003.32	Метод спутниковых геодезических измерений (определений)	0.10	-
37	377959.30	1337033.65	Метод спутниковых геодезических измерений (определений)	0.10	-

2. Сведения о характерных точках границ объекта					
Обозначение характерных точек границ	Координаты, м		Метод определения координат характерной точки	Средняя квадратическая погрешность положения характерной точки (Mt), м	Описание обозначения точки на местности (при наличии)
	X	Y			
1	2	3	4	5	6
38	377319.59	1337061.59	Метод спутниковых геодезических измерений (определений)	0.10	-
39	377250.89	1337064.54	Метод спутниковых геодезических измерений (определений)	0.10	-
40	377250.33	1337019.52	Метод спутниковых геодезических измерений (определений)	0.10	-
41	377249.85	1336980.71	Метод спутниковых геодезических измерений (определений)	0.10	-
42	377249.74	1336971.65	Метод спутниковых геодезических измерений (определений)	0.10	-
43	377248.73	1336890.72	Метод спутниковых геодезических измерений (определений)	0.10	-
44	377248.62	1336881.66	Метод спутниковых геодезических измерений (определений)	0.10	-
45	377247.60	1336800.06	Метод спутниковых геодезических измерений (определений)	0.10	-
46	377247.50	1336791.66	Метод спутниковых геодезических измерений (определений)	0.10	-
47	377246.49	1336710.77	Метод спутниковых геодезических измерений (определений)	0.10	-
48	377246.38	1336701.72	Метод спутниковых геодезических измерений (определений)	0.10	-
49	377245.37	1336620.78	Метод спутниковых геодезических измерений (определений)	0.10	-
50	377245.25	1336611.64	Метод спутниковых геодезических измерений (определений)	0.10	-

2. Сведения о характерных точках границ объекта					
Обозначение характерных точек границ	Координаты, м		Метод определения координат характерной точки	Средняя квадратическая погрешность положения характерной точки (Mt), м	Описание обозначения точки на местности (при наличии)
	X	Y			
1	2	3	4	5	6
51	377272.11	1336611.32	Метод спутниковых геодезических измерений (определений)	0.10	-
52	377298.98	1336611.01	Метод спутниковых геодезических измерений (определений)	0.10	-
53	377298.47	1336570.54	Метод спутниковых геодезических измерений (определений)	0.10	-
54	377297.97	1336530.07	Метод спутниковых геодезических измерений (определений)	0.10	-
55	377271.11	1336530.40	Метод спутниковых геодезических измерений (определений)	0.10	-
56	377266.98	1336530.45	Метод спутниковых геодезических измерений (определений)	0.10	-
57	377269.57	1336521.36	Метод спутниковых геодезических измерений (определений)	0.10	-
58	377297.85	1336521.01	Метод спутниковых геодезических измерений (определений)	0.10	-
59	377297.51	1336493.17	Метод спутниковых геодезических измерений (определений)	0.10	-
60	377278.52	1336489.96	Метод спутниковых геодезических измерений (определений)	0.10	-
61	377294.87	1336432.57	Метод спутниковых геодезических измерений (определений)	0.10	-
62	377298.58	1336419.57	Метод спутниковых геодезических измерений (определений)	0.10	-
63	377305.86	1336394.03	Метод спутниковых геодезических измерений (определений)	0.10	-

2. Сведения о характерных точках границ объекта					
Обозначение характерных точек границ	Координаты, м		Метод определения координат характерной точки	Средняя квадратическая погрешность положения характерной точки (Mt), м	Описание обозначения точки на местности (при наличии)
	X	Y			
1	2	3	4	5	6
64	377314.20	1336364.77	Метод спутниковых геодезических измерений (определений)	0.10	-
65	377319.18	1336347.30	Метод спутниковых геодезических измерений (определений)	0.10	-
66	377324.28	1336349.96	Метод спутниковых геодезических измерений (определений)	0.10	-
67	377354.96	1336365.98	Метод спутниковых геодезических измерений (определений)	0.10	-
68	377377.14	1336377.56	Метод спутниковых геодезических измерений (определений)	0.10	-
69	377383.68	1336364.06	Метод спутниковых геодезических измерений (определений)	0.10	-
70	377382.33	1336361.17	Метод спутниковых геодезических измерений (определений)	0.10	-
71	377367.69	1336329.92	Метод спутниковых геодезических измерений (определений)	0.10	-
72	377359.25	1336311.88	Метод спутниковых геодезических измерений (определений)	0.10	-
73	377344.76	1336280.94	Метод спутниковых геодезических измерений (определений)	0.10	-
74	377342.30	1336275.70	Метод спутниковых геодезических измерений (определений)	0.10	-
75	377348.48	1336263.10	Метод спутниковых геодезических измерений (определений)	0.10	-
76	377369.37	1336220.52	Метод спутниковых геодезических измерений (определений)	0.10	-

2. Сведения о характерных точках границ объекта					
Обозначение характерных точек границ	Координаты, м		Метод определения координат характерной точки	Средняя квадратическая погрешность положения характерной точки (Mt), м	Описание обозначения точки на местности (при наличии)
	X	Y			
1	2	3	4	5	6
77	377370.84	1336217.50	Метод спутниковых геодезических измерений (определений)	0.10	-
78	377386.11	1336186.37	Метод спутниковых геодезических измерений (определений)	0.10	-
79	377398.99	1336160.10	Метод спутниковых геодезических измерений (определений)	0.10	-
80	377407.68	1336142.39	Метод спутниковых геодезических измерений (определений)	0.10	-
81	377423.95	1336109.22	Метод спутниковых геодезических измерений (определений)	0.10	-
82	377433.55	1336092.75	Метод спутниковых геодезических измерений (определений)	0.10	-
83	377410.64	1336084.80	Метод спутниковых геодезических измерений (определений)	0.10	-
84	377417.31	1336066.35	Метод спутниковых геодезических измерений (определений)	0.10	-
85	377420.88	1336057.88	Метод спутниковых геодезических измерений (определений)	0.10	-
86	377422.15	1336054.35	Метод спутниковых геодезических измерений (определений)	0.10	-
87	377431.55	1336028.83	Метод спутниковых геодезических измерений (определений)	0.10	-
88	377433.32	1336024.82	Метод спутниковых геодезических измерений (определений)	0.10	-
89	377435.41	1336019.70	Метод спутниковых геодезических измерений (определений)	0.10	-

2. Сведения о характерных точках границ объекта					
Обозначение характерных точек границ	Координаты, м		Метод определения координат характерной точки	Средняя квадратическая погрешность положения характерной точки (Mt), м	Описание обозначения точки на местности (при наличии)
	X	Y			
1	2	3	4	5	6
90	377455.43	1335973.06	Метод спутниковых геодезических измерений (определений)	0.10	-
91	377484.38	1335925.79	Метод спутниковых геодезических измерений (определений)	0.10	-
92	377510.13	1335944.80	Метод спутниковых геодезических измерений (определений)	0.10	-
93	377516.99	1335939.08	Метод спутниковых геодезических измерений (определений)	0.10	-
94	377528.87	1335929.19	Метод спутниковых геодезических измерений (определений)	0.10	-
95	377507.65	1335932.19	Метод спутниковых геодезических измерений (определений)	0.10	-
96	377462.73	1335877.48	Метод спутниковых геодезических измерений (определений)	0.10	-
97	377456.94	1335870.41	Метод спутниковых геодезических измерений (определений)	0.10	-
98	377450.19	1335862.21	Метод спутниковых геодезических измерений (определений)	0.10	-
99	377435.52	1335844.33	Метод спутниковых геодезических измерений (определений)	0.10	-
100	377421.23	1335826.92	Метод спутниковых геодезических измерений (определений)	0.10	-
101	377427.51	1335815.66	Метод спутниковых геодезических измерений (определений)	0.10	-
102	377456.24	1335764.19	Метод спутниковых геодезических измерений (определений)	0.10	-

2. Сведения о характерных точках границ объекта					
Обозначение характерных точек границ	Координаты, м		Метод определения координат характерной точки	Средняя квадратическая погрешность положения характерной точки (Mt), м	Описание обозначения точки на местности (при наличии)
	X	Y			
1	2	3	4	5	6
103	377465.53	1335747.55	Метод спутниковых геодезических измерений (определений)	0.10	-
104	377463.58	1335741.67	Метод спутниковых геодезических измерений (определений)	0.10	-
105	377461.20	1335734.51	Метод спутниковых геодезических измерений (определений)	0.10	-
106	377448.50	1335696.30	Метод спутниковых геодезических измерений (определений)	0.10	-
107	377464.02	1335683.28	Метод спутниковых геодезических измерений (определений)	0.10	-
108	377485.30	1335665.42	Метод спутниковых геодезических измерений (определений)	0.10	-
109	377506.59	1335647.56	Метод спутниковых геодезических измерений (определений)	0.10	-
110	377520.92	1335635.53	Метод спутниковых геодезических измерений (определений)	0.10	-
111	377524.44	1335632.51	Метод спутниковых геодезических измерений (определений)	0.10	-
112	377527.81	1335629.63	Метод спутниковых геодезических измерений (определений)	0.10	-
113	377548.89	1335611.56	Метод спутниковых геодезических измерений (определений)	0.10	-
114	377569.98	1335593.48	Метод спутниковых геодезических измерений (определений)	0.10	-
115	377591.07	1335575.40	Метод спутниковых геодезических измерений (определений)	0.10	-

2. Сведения о характерных точках границ объекта					
Обозначение характерных точек границ	Координаты, м		Метод определения координат характерной точки	Средняя квадратическая погрешность положения характерной точки (Mt), м	Описание обозначения точки на местности (при наличии)
	X	Y			
1	2	3	4	5	6
116	377612.06	1335557.41	Метод спутниковых геодезических измерений (определений)	0.10	-
117	377617.16	1335553.04	Метод спутниковых геодезических измерений (определений)	0.10	-
118	377627.99	1335543.75	Метод спутниковых геодезических измерений (определений)	0.10	-
119	377632.89	1335539.55	Метод спутниковых геодезических измерений (определений)	0.10	-
120	377635.14	1335537.62	Метод спутниковых геодезических измерений (определений)	0.10	-
121	377649.59	1335525.24	Метод спутниковых геодезических измерений (определений)	0.10	-
122	377670.91	1335506.96	Метод спутниковых геодезических измерений (определений)	0.10	-
123	377683.11	1335496.50	Метод спутниковых геодезических измерений (определений)	0.10	-
124	377692.71	1335488.27	Метод спутниковых геодезических измерений (определений)	0.10	-
125	377713.97	1335517.87	Метод спутниковых геодезических измерений (определений)	0.10	-
126	377718.07	1335523.58	Метод спутниковых геодезических измерений (определений)	0.10	-
127	377739.08	1335552.80	Метод спутниковых геодезических измерений (определений)	0.10	-
128	377755.70	1335575.93	Метод спутниковых геодезических измерений (определений)	0.10	-

2. Сведения о характерных точках границ объекта					
Обозначение характерных точек границ	Координаты, м		Метод определения координат характерной точки	Средняя квадратическая погрешность положения характерной точки (Mt), м	Описание обозначения точки на местности (при наличии)
	X	Y			
1	2	3	4	5	6
129	377782.43	1335613.12	Метод спутниковых геодезических измерений (определений)	0.10	-
130	377802.06	1335640.44	Метод спутниковых геодезических измерений (определений)	0.10	-
131	377812.44	1335665.60	Метод спутниковых геодезических измерений (определений)	0.10	-
132	377826.37	1335688.22	Метод спутниковых геодезических измерений (определений)	0.10	-
133	377838.49	1335707.24	Метод спутниковых геодезических измерений (определений)	0.10	-
134	377860.36	1335741.87	Метод спутниковых геодезических измерений (определений)	0.10	-
135	377860.58	1335742.31	Метод спутниковых геодезических измерений (определений)	0.10	-
136	377861.91	1335744.51	Метод спутниковых геодезических измерений (определений)	0.10	-
137	377863.81	1335747.38	Метод спутниковых геодезических измерений (определений)	0.10	-
138	377873.63	1335762.91	Метод спутниковых геодезических измерений (определений)	0.10	-
139	377883.52	1335777.25	Метод спутниковых геодезических измерений (определений)	0.10	-
140	377902.50	1335806.76	Метод спутниковых геодезических измерений (определений)	0.10	-
141	377901.21	1335809.42	Метод спутниковых геодезических измерений (определений)	0.10	-

2. Сведения о характерных точках границ объекта					
Обозначение характерных точек границ	Координаты, м		Метод определения координат характерной точки	Средняя квадратическая погрешность положения характерной точки (Mt), м	Описание обозначения точки на местности (при наличии)
	X	Y			
1	2	3	4	5	6
142	377908.44	1335819.14	Метод спутниковых геодезических измерений (определений)	0.10	-
143	377931.95	1335850.74	Метод спутниковых геодезических измерений (определений)	0.10	-
144	377955.48	1335882.36	Метод спутниковых геодезических измерений (определений)	0.10	-
145	377961.03	1335889.82	Метод спутниковых геодезических измерений (определений)	0.10	-
146	377984.54	1335921.42	Метод спутниковых геодезических измерений (определений)	0.10	-
147	378008.05	1335953.01	Метод спутниковых геодезических измерений (определений)	0.10	-
148	378014.72	1335959.10	Метод спутниковых геодезических измерений (определений)	0.10	-
149	378042.86	1335984.79	Метод спутниковых геодезических измерений (определений)	0.10	-
150	378059.43	1335999.67	Метод спутниковых геодезических измерений (определений)	0.10	-
151	378072.46	1336008.63	Метод спутниковых геодезических измерений (определений)	0.10	-
152	378079.89	1336013.74	Метод спутниковых геодезических измерений (определений)	0.10	-
153	378088.25	1336019.49	Метод спутниковых геодезических измерений (определений)	0.10	-
154	378110.44	1336034.75	Метод спутниковых геодезических измерений (определений)	0.10	-

2. Сведения о характерных точках границ объекта					
Обозначение характерных точек границ	Координаты, м		Метод определения координат характерной точки	Средняя квадратическая погрешность положения характерной точки (Mt), м	Описание обозначения точки на местности (при наличии)
	X	Y			
1	2	3	4	5	6
155	378132.70	1336049.83	Метод спутниковых геодезических измерений (определений)	0.10	-
156	378155.46	1336062.57	Метод спутниковых геодезических измерений (определений)	0.10	-
157	378180.96	1336074.46	Метод спутниковых геодезических измерений (определений)	0.10	-
158	378208.80	1336087.44	Метод спутниковых геодезических измерений (определений)	0.10	-
159	378229.35	1336096.34	Метод спутниковых геодезических измерений (определений)	0.10	-
160	378314.40	1336124.58	Метод спутниковых геодезических измерений (определений)	0.10	-
161	378368.69	1336141.00	Метод спутниковых геодезических измерений (определений)	0.10	-
162	378381.42	1336144.85	Метод спутниковых геодезических измерений (определений)	0.10	-
163	378379.14	1336154.86	Метод спутниковых геодезических измерений (определений)	0.10	-
164	378388.94	1336157.06	Метод спутниковых геодезических измерений (определений)	0.10	-
165	378457.62	1336172.46	Метод спутниковых геодезических измерений (определений)	0.10	-
166	378491.88	1336218.05	Метод спутниковых геодезических измерений (определений)	0.10	-
167	378506.70	1336237.43	Метод спутниковых геодезических измерений (определений)	0.10	-

2. Сведения о характерных точках границ объекта					
Обозначение характерных точек границ	Координаты, м		Метод определения координат характерной точки	Средняя квадратическая погрешность положения характерной точки (Mt), м	Описание обозначения точки на местности (при наличии)
	X	Y			
1	2	3	4	5	6
168	378515.77	1336249.28	Метод спутниковых геодезических измерений (определений)	0.10	-
169	378527.70	1336264.85	Метод спутниковых геодезических измерений (определений)	0.10	-
170	378533.93	1336237.05	Метод спутниковых геодезических измерений (определений)	0.10	-
171	378603.32	1336238.94	Метод спутниковых геодезических измерений (определений)	0.10	-
172	378615.91	1336239.28	Метод спутниковых геодезических измерений (определений)	0.10	-
173	378639.07	1336239.90	Метод спутниковых геодезических измерений (определений)	0.10	-
174	378691.92	1336241.34	Метод спутниковых геодезических измерений (определений)	0.10	-
1	378703.95	1336241.67	Метод спутниковых геодезических измерений (определений)	0.10	-
175	377708.38	1335601.38	Метод спутниковых геодезических измерений (определений)	0.10	-
176	377706.24	1335597.99	Метод спутниковых геодезических измерений (определений)	0.10	-
177	377702.38	1335593.39	Метод спутниковых геодезических измерений (определений)	0.10	-
178	377700.78	1335594.59	Метод спутниковых геодезических измерений (определений)	0.10	-
179	377704.12	1335599.58	Метод спутниковых геодезических измерений (определений)	0.10	-

2. Сведения о характерных точках границ объекта					
Обозначение характерных точек границ	Координаты, м		Метод определения координат характерной точки	Средняя квадратическая погрешность положения характерной точки (Mt), м	Описание обозначения точки на местности (при наличии)
	X	Y			
1	2	3	4	5	6
180	377706.78	1335602.58	Метод спутниковых геодезических измерений (определений)	0.10	-
175	377708.38	1335601.38	Метод спутниковых геодезических измерений (определений)	0.10	-
181	377713.24	1335607.31	Метод спутниковых геодезических измерений (определений)	0.10	-
182	377710.58	1335604.31	Метод спутниковых геодезических измерений (определений)	0.10	-
183	377708.98	1335605.51	Метод спутниковых геодезических измерений (определений)	0.10	-
184	377711.12	1335608.90	Метод спутниковых геодезических измерений (определений)	0.10	-
185	377713.29	1335611.48	Метод спутниковых геодезических измерений (определений)	0.10	-
186	377714.98	1335613.50	Метод спутниковых геодезических измерений (определений)	0.10	-
187	377716.58	1335612.30	Метод спутниковых геодезических измерений (определений)	0.10	-
188	377715.05	1335610.01	Метод спутниковых геодезических измерений (определений)	0.10	-
181	377713.24	1335607.31	Метод спутниковых геодезических измерений (определений)	0.10	-
189	377577.00	1335709.13	Метод спутниковых геодезических измерений (определений)	0.10	-
190	377574.78	1335705.79	Метод спутниковых геодезических измерений (определений)	0.10	-

2. Сведения о характерных точках границ объекта					
Обозначение характерных точек границ	Координаты, м		Метод определения координат характерной точки	Средняя квадратическая погрешность положения характерной точки (Mt), м	Описание обозначения точки на местности (при наличии)
	X	Y			
1	2	3	4	5	6
191	377570.82	1335701.28	Метод спутниковых геодезических измерений (определений)	0.10	-
192	377569.24	1335702.51	Метод спутниковых геодезических измерений (определений)	0.10	-
193	377572.69	1335707.43	Метод спутниковых геодезических измерений (определений)	0.10	-
194	377575.43	1335710.37	Метод спутниковых геодезических измерений (определений)	0.10	-
189	377577.00	1335709.13	Метод спутниковых геодезических измерений (определений)	0.10	-
195	377584.91	1335719.10	Метод спутниковых геодезических измерений (определений)	0.10	-
196	377582.07	1335715.05	Метод спутниковых геодезических измерений (определений)	0.10	-
197	377579.34	1335712.11	Метод спутниковых геодезических измерений (определений)	0.10	-
198	377577.77	1335713.35	Метод спутниковых геодезических измерений (определений)	0.10	-
199	377579.98	1335716.69	Метод спутниковых геодезических измерений (определений)	0.10	-
200	377583.29	1335720.45	Метод спутниковых геодезических измерений (определений)	0.10	-
201	377583.95	1335721.20	Метод спутниковых геодезических измерений (определений)	0.10	-
202	377585.52	1335719.97	Метод спутниковых геодезических измерений (определений)	0.10	-

2. Сведения о характерных точках границ объекта					
Обозначение характерных точек границ	Координаты, м		Метод определения координат характерной точки	Средняя квадратическая погрешность положения характерной точки (Mt), м	Описание обозначения точки на местности (при наличии)
	X	Y			
1	2	3	4	5	6
195	377584.91	1335719.10	Метод спутниковых геодезических измерений (определений)	0.10	-
203	377600.82	1335730.38	Метод спутниковых геодезических измерений (определений)	0.10	-
204	377596.44	1335734.14	Метод спутниковых геодезических измерений (определений)	0.10	-
205	377601.50	1335740.17	Метод спутниковых геодезических измерений (определений)	0.10	-
206	377605.89	1335736.40	Метод спутниковых геодезических измерений (определений)	0.10	-
203	377600.82	1335730.38	Метод спутниковых геодезических измерений (определений)	0.10	-

3. Сведения о характерных точках части (частей) границы объекта					
Обозначение характерных точек части границы	Координаты, м		Метод определения координат характерной точки	Средняя квадратическая погрешность положения характерной точки (Mt), м	Описание обозначения точки на местности (при наличии)
	X	Y			
1	2	3	4	5	6
-	-	-	-	-	-

--	--	--	--	--	--

Раздел 3

Сведения о местоположении измененных (уточненных) границ объекта

1. Система координат -

2. Сведения о характерных точках границ объекта


Обозначение характерных точек границ	Существующие координаты, м		Измененные (уточненные) координаты, м		Метод определения координат характерной точки	Средняя квадратическая погрешность положения характерной точки (M _t), м	Описание обозначения точки на местности (при наличии)
	X	Y	X	Y			
1	2	3	4	5	6	7	8
-	-	-	-	-	-	-	

3. Сведения о характерных точках части (частей) границы объекта

Обозначение характерных точек части границы	Существующие координаты, м		Измененные (уточненные) координаты, м		Метод определения координат характерной точки	Средняя квадратическая погрешность положения характерной точки (M _t), м	Описание обозначения точки на местности (при наличии)
	X	Y	X	Y			
1	2	3	4	5	6	7	8
-	-	-	-	-	-	-	

Раздел 4

План границ объекта

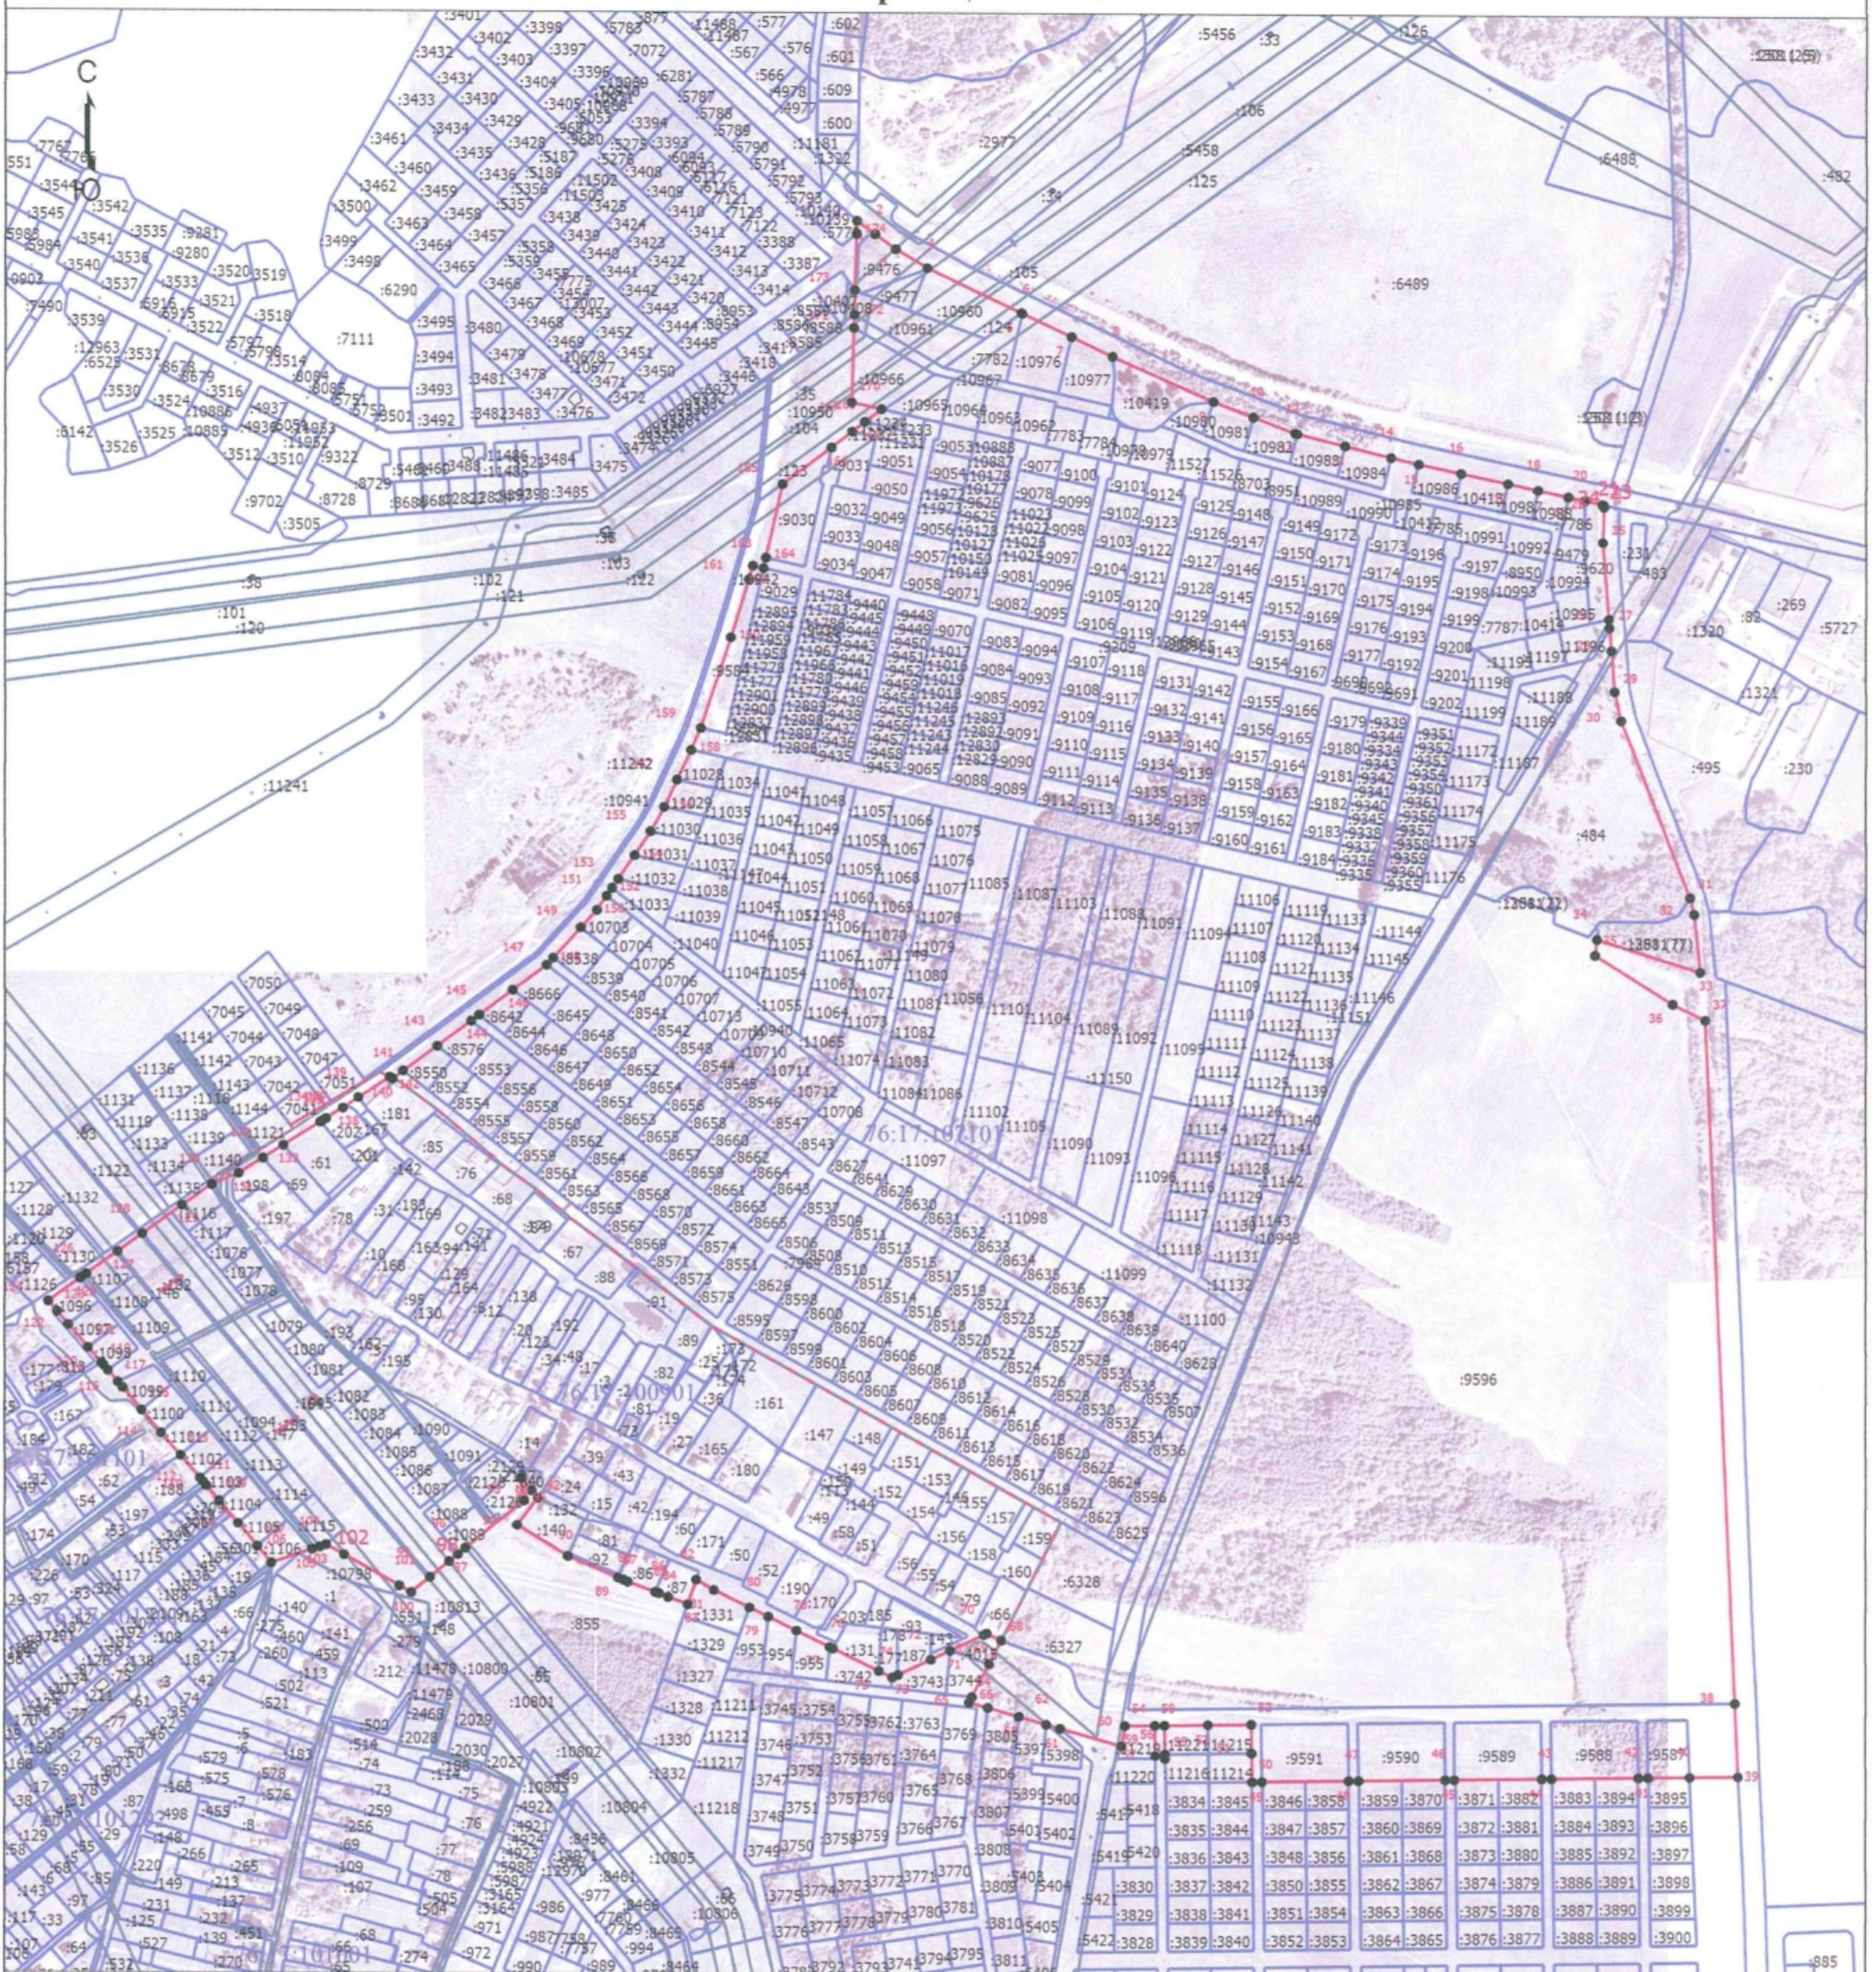

Масштаб 1:6500

Условные обозначения

- - Характерная точка границы, сведения о которой позволяют однозначно определить ее положение на местности
- 1 - Обозначение новой характерной точки
- (red line) - Граница населенного пункта
- (blue line) - Граница земельного участка
- - - (dashed line) - Граница кадастрового квартала
- :10 - Кадастровый номер земельного участка
- 76:17:101001 - Номер кадастрового квартала

Подпись

Handwritten signature



Дата " 01 " 10 2020 г.

Место для оттиска печати (при наличии) и при составлении описания местоположения границ объекта

**Текстовое описание местоположения границ
населенных пунктов, территориальных зон, особо охраняемых природных
территорий, зон с особыми условиями использования территорий**

Прохождение границы		Описание прохождения границы
от точки	до точки	
1	2	3
1	2	по границе земельного участка
2	3	по границе земельного участка
3	4	по границе земельного участка
4	5	по границе земельного участка
5	6	по границе земельного участка
6	7	по границе земельного участка
7	8	по границе земельного участка
8	9	по границе земельного участка
9	10	по границе земельного участка
10	11	по границе земельного участка
11	12	по границе земельного участка
12	13	по границе земельного участка
13	14	по границе земельного участка
14	15	по границе земельного участка
15	16	по границе земельного участка
16	17	по границе земельного участка
17	18	по границе земельного участка
18	19	по границе земельного участка
19	20	по границе земельного участка
20	21	по границе земельного участка
21	22	по границе земельного участка
22	23	по границе дороги
23	24	по границе дороги
24	25	по границе дороги
25	26	по границе дороги
26	27	по границе дороги
27	28	по границе дороги
28	29	по границе дороги
29	30	по границе дороги
30	31	по границе дороги
31	32	по границе дороги
32	33	по границе дороги
33	34	по границе дороги
34	35	по границе дороги
35	36	по границе дороги
36	37	по границе дороги

**Текстовое описание местоположения границ
населенных пунктов, территориальных зон, особо охраняемых природных
территорий, зон с особыми условиями использования территорий**

Прохождение границы		Описание прохождения границы
от точки	до точки	
1	2	3
37	38	по границе дороги
38	39	по границе дороги
39	40	по границе земельного участка
40	41	по границе земельного участка
41	42	по границе земельного участка
42	43	по границе земельного участка
43	44	по границе земельного участка
44	45	по границе земельного участка
45	46	по границе земельного участка
46	47	по границе земельного участка
47	48	по границе земельного участка
48	49	по границе земельного участка
49	50	по границе земельного участка
50	51	по границе земельного участка
51	52	по границе земельного участка
52	53	по границе земельного участка
53	54	по границе земельного участка
54	55	по границе земельного участка
55	56	по границе земельного участка
56	57	по границе земельного участка
57	58	по границе земельного участка
58	59	по границе земельного участка
59	60	по границе земельного участка
60	61	по границе земельного участка
61	62	по границе земельного участка
62	63	по границе земельного участка
63	64	по границе земельного участка
64	65	по границе земельного участка
65	66	по границе земельного участка
66	67	по границе земельного участка
67	68	по границе земельного участка
68	69	по границе земельного участка
69	70	по границе земельного участка
70	71	по границе земельного участка
71	72	по границе земельного участка
72	73	по границе земельного участка

**Текстовое описание местоположения границ
населенных пунктов, территориальных зон, особо охраняемых природных
территорий, зон с особыми условиями использования территорий**

Прохождение границы		Описание прохождения границы
от точки	до точки	
1	2	3
73	74	по границе земельного участка
74	75	по границе земельного участка
75	76	по границе земельного участка
76	77	по границе земельного участка
77	78	по границе земельного участка
78	79	по границе земельного участка
79	80	по границе земельного участка
80	81	по границе земельного участка
81	82	по границе земельного участка
82	83	по границе земельного участка
83	84	по границе земельного участка
84	85	по границе земельного участка
85	86	по границе земельного участка
86	87	по границе земельного участка
87	88	по границе земельного участка
88	89	по границе земельного участка
89	90	по границе земельного участка
90	91	по границе земельного участка
91	92	по границе земельного участка
92	93	по границе земельного участка
93	94	по границе земельного участка
94	95	по границе земельного участка
95	96	по границе земельного участка
96	97	по границе земельного участка
97	98	по границе земельного участка
98	99	по границе земельного участка
99	100	по границе земельного участка
100	101	по границе земельного участка
101	102	по границе земельного участка
102	103	по границе земельного участка
103	104	по границе земельного участка
104	105	по границе земельного участка
105	106	неограниченная территория
106	107	по границе земельного участка
107	108	по границе земельного участка
108	109	неограниченная территория

**Текстовое описание местоположения границ
населенных пунктов, территориальных зон, особо охраняемых природных
территорий, зон с особыми условиями использования территорий**

Прохождение границы		Описание прохождения границы
от точки	до точки	
1	2	3
109	110	неразграниченная территория
110	111	неразграниченная территория
111	112	по границе земельного участка
112	113	по границе земельного участка
113	114	неразграниченная территория
114	115	неразграниченная территория
115	116	неразграниченная территория
116	117	неразграниченная территория
117	118	неразграниченная территория
118	119	неразграниченная территория
119	120	неразграниченная территория
120	121	по границе земельного участка
121	122	по границе земельного участка
122	123	по границе земельного участка
123	124	по границе дороги
124	125	по границе дороги
125	126	по границе дороги
126	127	по границе дороги
127	128	по границе дороги
128	129	по границе дороги
129	130	по границе дороги
130	131	по границе дороги
131	132	по границе дороги
132	133	по границе дороги
133	134	по границе дороги
134	135	по границе дороги
135	136	по границе дороги
136	137	по границе дороги
137	138	по границе дороги
138	139	по границе дороги
139	140	по границе дороги
140	141	по границе дороги
141	142	по границе дороги
142	143	по границе дороги
143	144	по границе дороги
144	145	по границе дороги

**Текстовое описание местоположения границ
населенных пунктов, территориальных зон, особо охраняемых природных
территорий, зон с особыми условиями использования территорий**

Прохождение границы		Описание прохождения границы
от точки	до точки	
1	2	3
145	146	по границе дороги
146	147	по границе дороги
147	148	по границе дороги
148	149	по границе дороги
149	150	по границе дороги
150	151	по границе дороги
151	152	по границе дороги
152	153	по границе дороги
153	154	по границе дороги
154	155	по границе дороги
155	156	по границе дороги
156	157	по границе дороги
157	158	по границе дороги
158	159	по границе дороги
159	160	по границе дороги
160	161	по границе дороги
161	162	по границе дороги
162	163	по границе дороги
163	164	по границе дороги
164	165	по границе дороги
165	166	по границе земельного участка
166	167	по границе земельного участка
167	168	по границе земельного участка
168	169	по границе земельного участка
169	170	по границе земельного участка
170	171	по границе земельного участка
171	172	по границе земельного участка
172	173	по границе земельного участка
173	174	по границе земельного участка
174	1	по границе земельного участка
175	176	по границе земельного участка
176	177	по границе земельного участка
177	178	по границе земельного участка
178	179	по границе земельного участка
179	180	по границе земельного участка
180	175	по границе земельного участка

**Текстовое описание местоположения границ
населенных пунктов, территориальных зон, особо охраняемых природных
территорий, зон с особыми условиями использования территорий**

Прохождение границы		Описание прохождения границы
от точки	до точки	
1	2	3
181	182	по границе земельного участка
182	183	по границе земельного участка
183	184	по границе земельного участка
184	185	по границе земельного участка
185	186	по границе земельного участка
186	187	по границе земельного участка
187	188	по границе земельного участка
188	181	по границе земельного участка
189	190	по границе земельного участка
190	191	по границе земельного участка
191	192	по границе земельного участка
192	193	по границе земельного участка
193	194	по границе земельного участка
194	189	по границе земельного участка
195	196	по границе земельного участка
196	197	по границе земельного участка
197	198	по границе земельного участка
198	199	по границе земельного участка
199	200	по границе земельного участка
200	201	по границе земельного участка
201	202	по границе земельного участка
202	195	по границе земельного участка
203	204	по границе земельного участка
204	205	по границе земельного участка
205	206	по границе земельного участка
206	203	по границе земельного участка