

ОПИСАНИЕ МЕСТОПОЛОЖЕНИЯ ГРАНИЦ

Российская Федерация, Ярославская область, Ярославский район, Заволжское сельское поселение, Пестрецовский сельский округ, деревня Поленское

(наименование объекта, местоположение границ которого описано (далее - объект))

Раздел 1

Сведения об объекте

| № п/п | Характеристики объекта | Описание характеристик |
|-------|---|---|
| 1 | 2 | 3 |
| 1. | Местоположение объекта | 150504, Ярославская область, район Ярославский, деревня Поленское |
| 2. | Площадь объекта +/- величина погрешности определения площади (P +/- Дельта P) | 74030 +/- 95 м ² |
| 3. | Иные характеристики объекта | - |

Раздел 2

Сведения о местоположении границ объекта

1. Система координат МСК-76

2. Сведения о характерных точках границ объекта

| Обозначение характерных точек границ | Координаты, м | | Метод определения координат характерной точки | Средняя квадратическая погрешность положения характерной точки (M), м | Описание обозначения точки на местности (при наличии) |
|--|---------------|------------|---|--|---|
| | X | Y | | | |
| 1 | 2 | 3 | 4 | 5 | 6 |
| 1 | 381086.27 | 1341578.90 | Метод спутниковых геодезических измерений | 0.10 | - |
| 2 | 381055.41 | 1341624.88 | Метод спутниковых геодезических измерений | 0.10 | - |
| 3 | 381049.81 | 1341643.06 | Метод спутниковых геодезических измерений | 0.10 | - |
| 4 | 381048.35 | 1341651.42 | Метод спутниковых геодезических измерений | 0.10 | - |
| 5 | 381046.03 | 1341661.36 | Метод спутниковых геодезических измерений | 0.10 | - |
| 6 | 381044.24 | 1341668.47 | Метод спутниковых геодезических измерений | 0.10 | - |
| 7 | 381043.51 | 1341671.74 | Метод спутниковых геодезических измерений | 0.10 | - |
| 8 | 381041.59 | 1341678.21 | Метод спутниковых геодезических измерений | 0.10 | - |
| 9 | 381037.63 | 1341697.30 | Метод спутниковых геодезических измерений | 0.10 | - |
| 10 | 381037.28 | 1341701.40 | Метод спутниковых геодезических измерений | 0.10 | - |
| 11 | 381035.06 | 1341709.60 | Метод спутниковых геодезических измерений | 0.10 | - |

2. Сведения о характерных точках границ объекта

| Обозначение характерных точек границ | Координаты, м | | Метод определения координат характерной точки | Средняя квадратическая погрешность положения характерной точки (M _t), м | Описание обозначения точки на местности (при наличии) |
|--|---------------|------------|---|--|---|
| | X | Y | | | |
| 1 | 2 | 3 | 4 | 5 | 6 |
| 12 | 381043.90 | 1341770.16 | Метод спутниковых геодезических измерений | 0.10 | - |
| 13 | 381041.82 | 1341811.55 | Метод спутниковых геодезических измерений | 0.10 | - |
| 14 | 381037.91 | 1341843.58 | Метод спутниковых геодезических измерений | 0.10 | - |
| 15 | 381030.10 | 1341874.03 | Метод спутниковых геодезических измерений | 0.10 | - |
| 16 | 381028.28 | 1341905.29 | Метод спутниковых геодезических измерений | 0.10 | - |
| 17 | 381027.55 | 1341913.60 | Метод спутниковых геодезических измерений | 0.10 | - |
| 18 | 381009.93 | 1341904.28 | Метод спутниковых геодезических измерений | 0.10 | - |
| 19 | 381001.42 | 1341900.84 | Метод спутниковых геодезических измерений | 0.10 | - |
| 20 | 380993.69 | 1341898.68 | Метод спутниковых геодезических измерений | 0.10 | - |
| 21 | 380986.69 | 1341898.28 | Метод спутниковых геодезических измерений | 0.10 | - |
| 22 | 380981.16 | 1341900.07 | Метод спутниковых геодезических измерений | 0.10 | - |
| 23 | 380976.09 | 1341903.18 | Метод спутниковых геодезических измерений | 0.10 | - |
| 24 | 380969.14 | 1341911.72 | Метод спутниковых геодезических измерений | 0.10 | - |

2. Сведения о характерных точках границ объекта

| Обозначение характерных точек границ | Координаты, м | | Метод определения координат характерной точки | Средняя квадратическая погрешность положения характерной точки (M _t), м | Описание обозначения точки на местности (при наличии) |
|--|---------------|------------|---|--|---|
| | X | Y | | | |
| 1 | 2 | 3 | 4 | 5 | 6 |
| 25 | 380907.29 | 1341918.19 | Метод спутниковых геодезических измерений | 0.10 | - |
| 26 | 380846.01 | 1341887.99 | Метод спутниковых геодезических измерений | 0.10 | - |
| 27 | 380814.82 | 1341857.83 | Метод спутниковых геодезических измерений | 0.10 | - |
| 28 | 380777.07 | 1341821.32 | Метод спутниковых геодезических измерений | 0.10 | - |
| 29 | 380791.22 | 1341791.22 | Метод спутниковых геодезических измерений | 0.10 | - |
| 30 | 380797.70 | 1341784.03 | Метод спутниковых геодезических измерений | 0.10 | - |
| 31 | 380802.71 | 1341780.43 | Метод спутниковых геодезических измерений | 0.10 | - |
| 32 | 380813.76 | 1341773.15 | Метод спутниковых геодезических измерений | 0.10 | - |
| 33 | 380822.01 | 1341761.58 | Метод спутниковых геодезических измерений | 0.10 | - |
| 34 | 380831.63 | 1341740.46 | Метод спутниковых геодезических измерений | 0.10 | - |
| 35 | 380846.35 | 1341748.20 | Метод спутниковых геодезических измерений | 0.10 | - |
| 36 | 380854.41 | 1341713.08 | Метод спутниковых геодезических измерений | 0.10 | - |
| 37 | 380858.84 | 1341693.78 | Метод спутниковых геодезических измерений | 0.10 | - |

2. Сведения о характерных точках границ объекта

| Обозначение характерных точек границ | Координаты, м | | Метод определения координат характерной точки | Средняя квадратическая погрешность положения характерной точки (M _t), м | Описание обозначения точки на местности (при наличии) |
|--|---------------|------------|---|--|---|
| | X | Y | | | |
| 1 | 2 | 3 | 4 | 5 | 6 |
| 38 | 380855.71 | 1341651.52 | Метод спутниковых геодезических измерений | 0.10 | - |
| 39 | 380863.83 | 1341612.36 | Метод спутниковых геодезических измерений | 0.10 | - |
| 40 | 380869.07 | 1341584.14 | Метод спутниковых геодезических измерений | 0.10 | - |
| 41 | 380876.71 | 1341542.79 | Метод спутниковых геодезических измерений | 0.10 | - |
| 42 | 380964.77 | 1341558.70 | Метод спутниковых геодезических измерений | 0.10 | - |
| 43 | 380985.18 | 1341559.81 | Метод спутниковых геодезических измерений | 0.10 | - |
| 44 | 380997.90 | 1341559.49 | Метод спутниковых геодезических измерений | 0.10 | - |
| 45 | 381007.20 | 1341555.58 | Метод спутниковых геодезических измерений | 0.10 | - |
| 46 | 381016.33 | 1341547.44 | Метод спутниковых геодезических измерений | 0.10 | - |
| 47 | 381031.81 | 1341543.63 | Метод спутниковых геодезических измерений | 0.10 | - |
| 48 | 381043.04 | 1341543.99 | Метод спутниковых геодезических измерений | 0.10 | - |
| 49 | 381053.55 | 1341547.62 | Метод спутниковых геодезических измерений | 0.10 | - |
| 50 | 381060.89 | 1341553.60 | Метод спутниковых геодезических измерений | 0.10 | - |


2. Сведения о характерных точках границ объекта

| Обозначение характерных точек границ | Координаты, м | | Метод определения координат характерной точки | Средняя квадратическая погрешность положения характерной точки (Mt), м | Описание обозначения точки на местности (при наличии) |
|--|---------------|------------|---|---|---|
| | X | Y | | | |
| 1 | 2 | 3 | 4 | 5 | 6 |
| 51 | 381072.67 | 1341572.79 | Метод спутниковых геодезических измерений | 0.10 | - |
| 1 | 381086.27 | 1341578.90 | Метод спутниковых геодезических измерений | 0.10 | - |

3. Сведения о характерных точках части (частей) границы объекта

| Обозначение характерных точек части границы | Координаты, м | | Метод определения координат характерной точки | Средняя квадратическая погрешность положения характерной точки (Mt), м | Описание обозначения точки на местности (при наличии) |
|---|---------------|---|---|---|---|
| | X | Y | | | |
| 1 | 2 | 3 | 4 | 5 | 6 |
| - | - | - | - | - | - |

План границ объекта

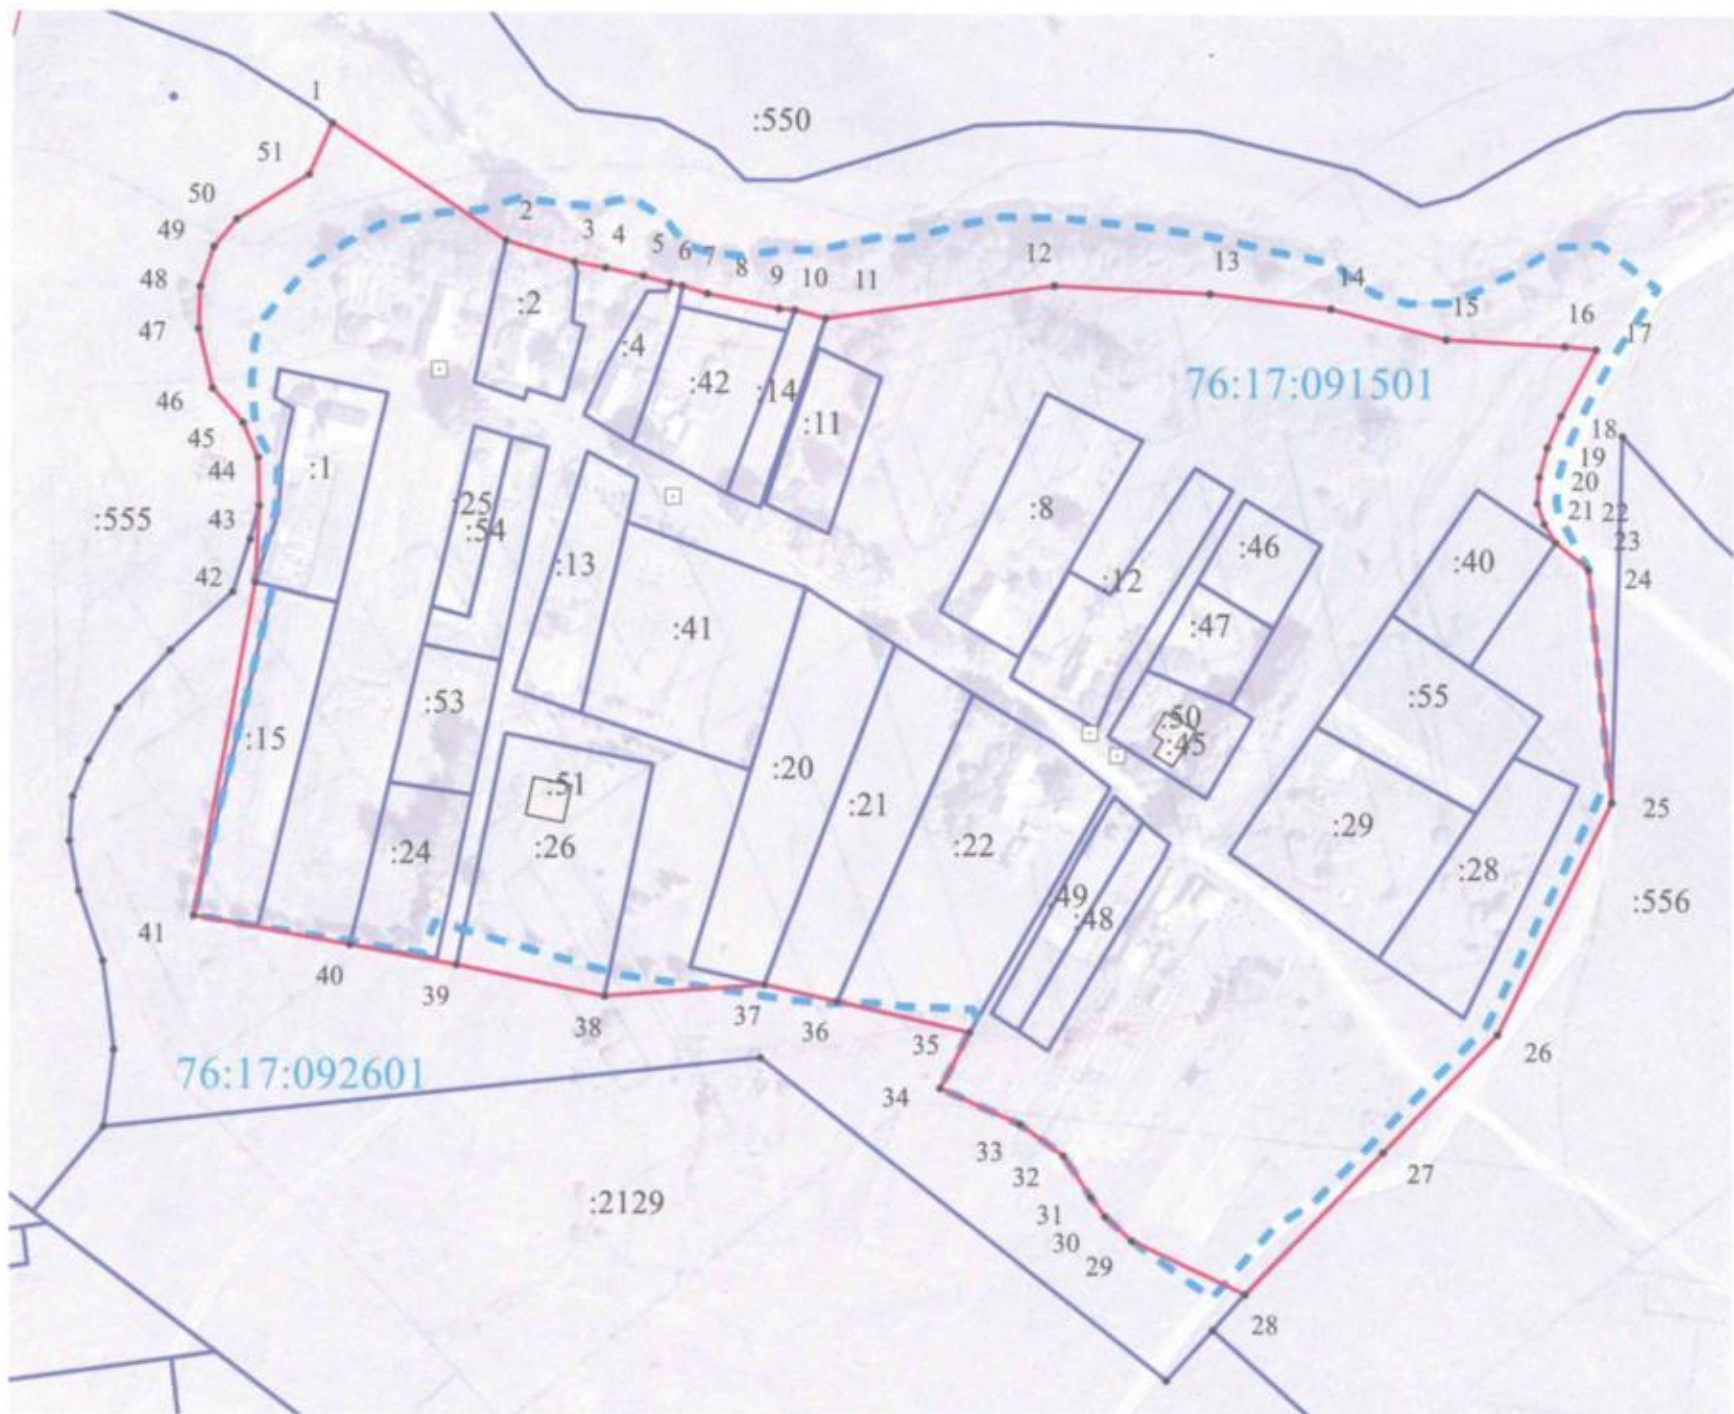

Масштаб 1:2000

Используемые условные знаки и обозначения:

- -граница объекта
- - - -граница кадастрового квартала объекта
- -граница земельного участка, сведения о котором внесены в ГКН
- 76:17:091501 -обозначение номера кадастрового квартала
- 3 -обозначение поворотной точки объекта
- :20 – кадастровый номер земельного участка или контура здания

Подпись *Фурна О.И.*

Дата «16» июля 2020г.

Место для отрисовки (или наложения) лица, составившего местоположение границ объекта



**Текстовое описание местоположения границ
населенных пунктов, территориальных зон, особо охраняемых природных
территорий, зон с особыми условиями использования территорий**

| Прохождение границы | | Описание прохождения границы |
|---------------------|----------|---|
| от точки | до точки | |
| 1 | 2 | 3 |
| 1 | 2 | проходит по берегу реки Шиголость |
| 2 | 3 | проходит по берегу реки Шиголость |
| 3 | 4 | проходит по берегу реки Шиголость |
| 4 | 5 | проходит по берегу реки Шиголость |
| 5 | 6 | проходит по берегу реки Шиголость |
| 6 | 7 | проходит по берегу реки Шиголость |
| 7 | 8 | проходит по берегу реки Шиголость |
| 8 | 9 | проходит по берегу реки Шиголость |
| 9 | 10 | проходит по берегу реки Шиголость |
| 10 | 11 | проходит по берегу реки Шиголость |
| 11 | 12 | проходит по берегу реки Шиголость |
| 12 | 13 | проходит по берегу реки Шиголость |
| 13 | 14 | проходит по берегу реки Шиголость |
| 14 | 15 | проходит по берегу реки Шиголость |
| 15 | 16 | проходит по берегу реки Шиголость |
| 16 | 17 | проходит по берегу реки Шиголость |
| 17 | 18 | проходит по грунтовой дороге |
| 18 | 19 | проходит по грунтовой дороге |
| 19 | 20 | проходит по грунтовой дороге |
| 20 | 21 | проходит по грунтовой дороге |
| 21 | 22 | проходит по грунтовой дороге |
| 22 | 23 | проходит по грунтовой дороге |
| 23 | 24 | проходит по грунтовой дороге |
| 24 | 25 | проходит по грунтовой дороге |
| 25 | 26 | проходит по границе земельного участка сельскохозяйственного назначения |
| 26 | 27 | проходит по границе земельного участка сельскохозяйственного назначения |
| 27 | 28 | проходит по границе земельного участка сельскохозяйственного назначения |
| 28 | 29 | проходит по пашне |
| 29 | 30 | проходит по пашне |
| 30 | 31 | проходит по пашне |
| 31 | 32 | проходит по пашне |
| 32 | 33 | проходит по пашне |
| 33 | 34 | проходит по пашне |
| 34 | 35 | проходит по пашне |
| 35 | 36 | проходит по пашне |

Текстовое описание местоположения границ населенных пунктов, территориальных зон, особо охраняемых природных территорий, зон с особыми условиями использования территорий

| Прохождение границы | | Описание прохождения границы |
|---------------------|----------|---|
| от точки | до точки | |
| 1 | 2 | 3 |
| 36 | 37 | проходит по пашне |
| 37 | 38 | проходит по пашне |
| 38 | 39 | проходит по пашне |
| 39 | 40 | проходит по пашне |
| 40 | 41 | проходит по пашне |
| 41 | 42 | проходит по пашне |
| 42 | 43 | проходит по пашне |
| 43 | 44 | проходит по границе земельного участка сельскохозяйственного назначения |
| 44 | 45 | проходит по границе земельного участка сельскохозяйственного назначения |
| 45 | 46 | проходит по границе земельного участка сельскохозяйственного назначения |
| 46 | 47 | проходит по границе земельного участка сельскохозяйственного назначения |
| 47 | 48 | проходит по границе земельного участка сельскохозяйственного назначения |
| 48 | 49 | проходит по границе земельного участка сельскохозяйственного назначения |
| 49 | 50 | проходит по границе земельного участка сельскохозяйственного назначения |
| 50 | 51 | проходит по границе земельного участка сельскохозяйственного назначения |
| 51 | 1 | проходит по границе земельного участка сельскохозяйственного назначения |