

# ОПИСАНИЕ МЕСТОПОЛОЖЕНИЯ ГРАНИЦ

## д.Скородумово

(наименование объекта, местоположение границ которого описано (далее - объект))

### Раздел 1

#### Сведения об объекте

№ п/п	Характеристики объекта	Описание характеристик
1	2	3
1.	Местоположение объекта	Ярославская область, район Ярославский, деревня Скородумово
2.	Площадь объекта +/- величина погрешности определения площади (P +/- Дельта P)	213252 +/- 162 м <sup>2</sup>
3.	Иные характеристики объекта	-

## Раздел 2

### Сведения о местоположении границ объекта

1. Система координат МСК-76

2. Сведения о характерных точках границ объекта

Обозначение характерных точек границ	Координаты, м		Метод определения координат характерной точки	Средняя квадратическая погрешность положения характерной точки (Mt), м	Описание обозначения точки на местности (при наличии)
	X	Y			
1	2	3	4	5	6
1	379498.56	1344879.10	Метод спутниковых геодезических измерений (определений)	0.1	Закрепление отсутствует
2	379515.65	1344876.00	Метод спутниковых геодезических измерений (определений)	0.1	Закрепление отсутствует
3	379579.04	1344795.42	Метод спутниковых геодезических измерений (определений)	0.1	Закрепление отсутствует
4	379588.10	1344787.90	Метод спутниковых геодезических измерений (определений)	0.1	Закрепление отсутствует
5	379593.52	1344813.45	Метод спутниковых геодезических измерений (определений)	0.1	Закрепление отсутствует
6	379593.94	1344817.43	Метод спутниковых геодезических измерений (определений)	0.1	Закрепление отсутствует
7	379594.54	1344978.03	Метод спутниковых геодезических измерений (определений)	0.1	Закрепление отсутствует
8	379594.82	1345062.10	Метод спутниковых геодезических измерений (определений)	0.1	Закрепление отсутствует
9	379595.16	1345144.94	Метод спутниковых геодезических измерений (определений)	0.1	Закрепление отсутствует
10	379605.92	1345196.73	Метод спутниковых геодезических измерений (определений)	0.1	Закрепление отсутствует
11	379624.74	1345221.96	Метод спутниковых геодезических измерений (определений)	0.1	Закрепление отсутствует

2. Сведения о характерных точках границ объекта					
Обозначение характерных точек границ	Координаты, м		Метод определения координат характерной точки	Средняя квадратическая погрешность положения характерной точки (Mt), м	Описание обозначения точки на местности (при наличии)
	X	Y			
1	2	3	4	5	6
12	379642.43	1345250.05	Метод спутниковых геодезических измерений (определений)	0.1	Закрепление отсутствует
13	379656.77	1345301.86	Метод спутниковых геодезических измерений (определений)	0.1	Закрепление отсутствует
14	379682.25	1345448.70	Метод спутниковых геодезических измерений (определений)	0.1	Закрепление отсутствует
15	379822.43	1345433.02	Метод спутниковых геодезических измерений (определений)	0.1	Закрепление отсутствует
16	379965.03	1345417.13	Метод спутниковых геодезических измерений (определений)	0.1	Закрепление отсутствует
17	380041.42	1345408.62	Метод спутниковых геодезических измерений (определений)	0.1	Закрепление отсутствует
18	380011.69	1345507.49	Метод спутниковых геодезических измерений (определений)	0.1	Закрепление отсутствует
19	379853.87	1345525.24	Метод спутниковых геодезических измерений (определений)	0.1	Закрепление отсутствует
20	379708.05	1345541.64	Метод спутниковых геодезических измерений (определений)	0.1	Закрепление отсутствует
21	379662.00	1345550.83	Метод спутниковых геодезических измерений (определений)	0.1	Закрепление отсутствует
22	379656.06	1345551.33	Метод спутниковых геодезических измерений (определений)	0.1	Закрепление отсутствует
23	379582.24	1345537.82	Метод спутниковых геодезических измерений (определений)	0.1	Закрепление отсутствует
24	379418.96	1345426.38	Метод спутниковых геодезических измерений (определений)	0.1	Закрепление отсутствует

2. Сведения о характерных точках границ объекта					
Обозначение характерных точек границ	Координаты, м		Метод определения координат характерной точки	Средняя квадратическая погрешность положения характерной точки (Mt), м	Описание обозначения точки на местности (при наличии)
	X	Y			
1	2	3	4	5	6
25	379384.46	1345420.63	Метод спутниковых геодезических измерений (определений)	0.1	Закрепление отсутствует
26	379355.55	1345432.88	Метод спутниковых геодезических измерений (определений)	0.1	Закрепление отсутствует
27	379353.69	1345431.36	Метод спутниковых геодезических измерений (определений)	0.1	Закрепление отсутствует
28	379345.57	1345426.26	Метод спутниковых геодезических измерений (определений)	0.1	Закрепление отсутствует
29	379342.77	1345419.82	Метод спутниковых геодезических измерений (определений)	0.1	Закрепление отсутствует
30	379343.06	1345413.51	Метод спутниковых геодезических измерений (определений)	0.1	Закрепление отсутствует
31	379335.92	1345408.03	Метод спутниковых геодезических измерений (определений)	0.1	Закрепление отсутствует
32	379330.43	1345403.13	Метод спутниковых геодезических измерений (определений)	0.1	Закрепление отсутствует
33	379328.19	1345400.60	Метод спутниковых геодезических измерений (определений)	0.1	Закрепление отсутствует
34	379330.01	1345395.28	Метод спутниковых геодезических измерений (определений)	0.1	Закрепление отсутствует
35	379335.06	1345394.17	Метод спутниковых геодезических измерений (определений)	0.1	Закрепление отсутствует
36	379337.87	1345390.66	Метод спутниковых геодезических измерений (определений)	0.1	Закрепление отсутствует
37	379337.31	1345387.57	Метод спутниковых геодезических измерений (определений)	0.1	Закрепление отсутствует

2. Сведения о характерных точках границ объекта					
Обозначение характерных точек границ	Координаты, м		Метод определения координат характерной точки	Средняя квадратическая погрешность положения характерной точки (Mt), м	Описание обозначения точки на местности (при наличии)
	X	Y			
1	2	3	4	5	6
38	379331.00	1345387.02	Метод спутниковых геодезических измерений (определений)	0.1	Закрепление отсутствует
39	379328.61	1345381.26	Метод спутниковых геодезических измерений (определений)	0.1	Закрепление отсутствует
40	379326.37	1345376.35	Метод спутниковых геодезических измерений (определений)	0.1	Закрепление отсутствует
41	379326.79	1345372.58	Метод спутниковых геодезических измерений (определений)	0.1	Закрепление отсутствует
42	379329.74	1345371.18	Метод спутниковых геодезических измерений (определений)	0.1	Закрепление отсутствует
43	379331.83	1345368.39	Метод спутниковых геодезических измерений (определений)	0.1	Закрепление отсутствует
44	379332.96	1345365.57	Метод спутниковых геодезических измерений (определений)	0.1	Закрепление отсутствует
45	379334.77	1345362.48	Метод спутниковых геодезических измерений (определений)	0.1	Закрепление отсутствует
46	379339.41	1345360.09	Метод спутниковых геодезических измерений (определений)	0.1	Закрепление отсутствует
47	379340.82	1345356.45	Метод спутниковых геодезических измерений (определений)	0.1	Закрепление отсутствует
48	379339.69	1345351.41	Метод спутниковых геодезических измерений (определений)	0.1	Закрепление отсутствует
49	379343.89	1345345.79	Метод спутниковых геодезических измерений (определений)	0.1	Закрепление отсутствует
50	379350.69	1345342.89	Метод спутниковых геодезических измерений (определений)	0.1	Закрепление отсутствует

2. Сведения о характерных точках границ объекта					
Обозначение характерных точек границ	Координаты, м		Метод определения координат характерной точки	Средняя квадратическая погрешность положения характерной точки (Mt), м	Описание обозначения точки на местности (при наличии)
	X	Y			
1	2	3	4	5	6
51	379355.66	1345337.50	Метод спутниковых геодезических измерений (определений)	0.1	Закрепление отсутствует
52	379359.03	1345327.71	Метод спутниковых геодезических измерений (определений)	0.1	Закрепление отсутствует
53	379362.12	1345320.27	Метод спутниковых геодезических измерений (определений)	0.1	Закрепление отсутствует
54	379365.90	1345313.85	Метод спутниковых геодезических измерений (определений)	0.1	Закрепление отсутствует
55	379370.66	1345307.67	Метод спутниковых геодезических измерений (определений)	0.1	Закрепление отсутствует
56	379373.75	1345300.82	Метод спутниковых геодезических измерений (определений)	0.1	Закрепление отсутствует
57	379375.70	1345294.64	Метод спутниковых геодезических измерений (определений)	0.1	Закрепление отсутствует
58	379377.39	1345285.95	Метод спутниковых геодезических измерений (определений)	0.1	Закрепление отсутствует
59	379381.88	1345276.56	Метод спутниковых геодезических измерений (определений)	0.1	Закрепление отсутствует
60	379386.07	1345266.19	Метод спутниковых геодезических измерений (определений)	0.1	Закрепление отсутствует
61	379388.59	1345257.07	Метод спутниковых геодезических измерений (определений)	0.1	Закрепление отсутствует
62	379390.00	1345246.43	Метод спутниковых геодезических измерений (определений)	0.1	Закрепление отсутствует
63	379389.58	1345232.26	Метод спутниковых геодезических измерений (определений)	0.1	Закрепление отсутствует

2. Сведения о характерных точках границ объекта					
Обозначение характерных точек границ	Координаты, м		Метод определения координат характерной точки	Средняя квадратическая погрешность положения характерной точки (Mt), м	Описание обозначения точки на местности (при наличии)
	X	Y			
1	2	3	4	5	6
64	379388.17	1345222.33	Метод спутниковых геодезических измерений (определений)	0.1	Закрепление отсутствует
65	379384.81	1345209.28	Метод спутниковых геодезических измерений (определений)	0.1	Закрепление отсутствует
66	379380.89	1345195.55	Метод спутниковых геодезических измерений (определений)	0.1	Закрепление отсутствует
67	379378.65	1345188.54	Метод спутниковых геодезических измерений (определений)	0.1	Закрепление отсутствует
68	379374.54	1345183.66	Метод спутниковых геодезических измерений (определений)	0.1	Закрепление отсутствует
69	379368.29	1345177.28	Метод спутниковых геодезических измерений (определений)	0.1	Закрепление отсутствует
70	379362.42	1345168.16	Метод спутниковых геодезических измерений (определений)	0.1	Закрепление отсутствует
71	379356.30	1345155.92	Метод спутниковых геодезических измерений (определений)	0.1	Закрепление отсутствует
72	379350.30	1345144.82	Метод спутниковых геодезических измерений (определений)	0.1	Закрепление отсутствует
73	379355.53	1345134.62	Метод спутниковых геодезических измерений (определений)	0.1	Закрепление отсутствует
74	379354.33	1345128.43	Метод спутниковых геодезических измерений (определений)	0.1	Закрепление отсутствует
75	379350.44	1345121.64	Метод спутниковых геодезических измерений (определений)	0.1	Закрепление отсутствует
76	379346.07	1345113.94	Метод спутниковых геодезических измерений (определений)	0.1	Закрепление отсутствует

2. Сведения о характерных точках границ объекта					
Обозначение характерных точек границ	Координаты, м		Метод определения координат характерной точки	Средняя квадратическая погрешность положения характерной точки (Mt), м	Описание обозначения точки на местности (при наличии)
	X	Y			
1	2	3	4	5	6
77	379337.84	1345103.92	Метод спутниковых геодезических измерений (определений)	0.1	Закрепление отсутствует
78	379328.20	1345096.89	Метод спутниковых геодезических измерений (определений)	0.1	Закрепление отсутствует
79	379317.51	1345088.80	Метод спутниковых геодезических измерений (определений)	0.1	Закрепление отсутствует
80	379312.82	1345068.95	Метод спутниковых геодезических измерений (определений)	0.1	Закрепление отсутствует
81	379304.49	1345056.36	Метод спутниковых геодезических измерений (определений)	0.1	Закрепление отсутствует
82	379284.69	1345039.54	Метод спутниковых геодезических измерений (определений)	0.1	Закрепление отсутствует
83	379272.84	1345026.00	Метод спутниковых геодезических измерений (определений)	0.1	Закрепление отсутствует
84	379264.75	1345016.22	Метод спутниковых геодезических измерений (определений)	0.1	Закрепление отсутствует
85	379260.12	1345008.28	Метод спутниковых геодезических измерений (определений)	0.1	Закрепление отсутствует
86	379253.34	1344994.72	Метод спутниковых геодезических измерений (определений)	0.1	Закрепление отсутствует
87	379249.94	1344984.30	Метод спутниковых геодезических измерений (определений)	0.1	Закрепление отсутствует
88	379247.07	1344970.48	Метод спутниковых геодезических измерений (определений)	0.1	Закрепление отсутствует
89	379243.70	1344958.50	Метод спутниковых геодезических измерений (определений)	0.1	Закрепление отсутствует



2. Сведения о характерных точках границ объекта					
Обозначение характерных точек границ	Координаты, м		Метод определения координат характерной точки	Средняя квадратическая погрешность положения характерной точки (Mt), м	Описание обозначения точки на местности (при наличии)
	X	Y			
1	2	3	4	5	6
90	379241.36	1344948.34	Метод спутниковых геодезических измерений (определений)	0.1	Закрепление отсутствует
91	379240.70	1344940.00	Метод спутниковых геодезических измерений (определений)	0.1	Закрепление отсутствует
92	379257.27	1344935.49	Метод спутниковых геодезических измерений (определений)	0.1	Закрепление отсутствует
93	379271.86	1344931.45	Метод спутниковых геодезических измерений (определений)	0.1	Закрепление отсутствует
94	379315.37	1344919.40	Метод спутниковых геодезических измерений (определений)	0.1	Закрепление отсутствует
95	379430.55	1344891.41	Метод спутниковых геодезических измерений (определений)	0.1	Закрепление отсутствует
1	379498.56	1344879.10	Метод спутниковых геодезических измерений (определений)	0.1	Закрепление отсутствует
3. Сведения о характерных точках части (частей) границы объекта					
Обозначение характерных точек части границы	Координаты, м		Метод определения координат характерной точки	Средняя квадратическая погрешность положения характерной точки (Mt), м	Описание обозначения точки на местности (при наличии)
	X	Y			
1	2	3	4	5	6
-	-	-	-	-	-

### Раздел 3

#### Сведения о местоположении измененных (уточненных) границ объекта

1. Система координат -

2. Сведения о характерных точках границ объекта


Обозначение характерных точек границ	Существующие координаты, м		Измененные (уточненные) координаты, м		Метод определения координат характерной точки	Средняя квадратическая погрешность положения характерной точки (M <sub>t</sub> ), м	Описание обозначения точки на местности (при наличии)
	X	Y	X	Y			
1	2	3	4	5	6	7	8
-	-	-	-	-	-	-	

3. Сведения о характерных точках части (частей) границы объекта

Обозначение характерных точек части границы	Существующие координаты, м		Измененные (уточненные) координаты, м		Метод определения координат характерной точки	Средняя квадратическая погрешность положения характерной точки (M <sub>t</sub> ), м	Описание обозначения точки на местности (при наличии)
	X	Y	X	Y			
1	2	3	4	5	6	7	8
-	-	-	-	-	-	-	

Раздел 4

План границ объекта

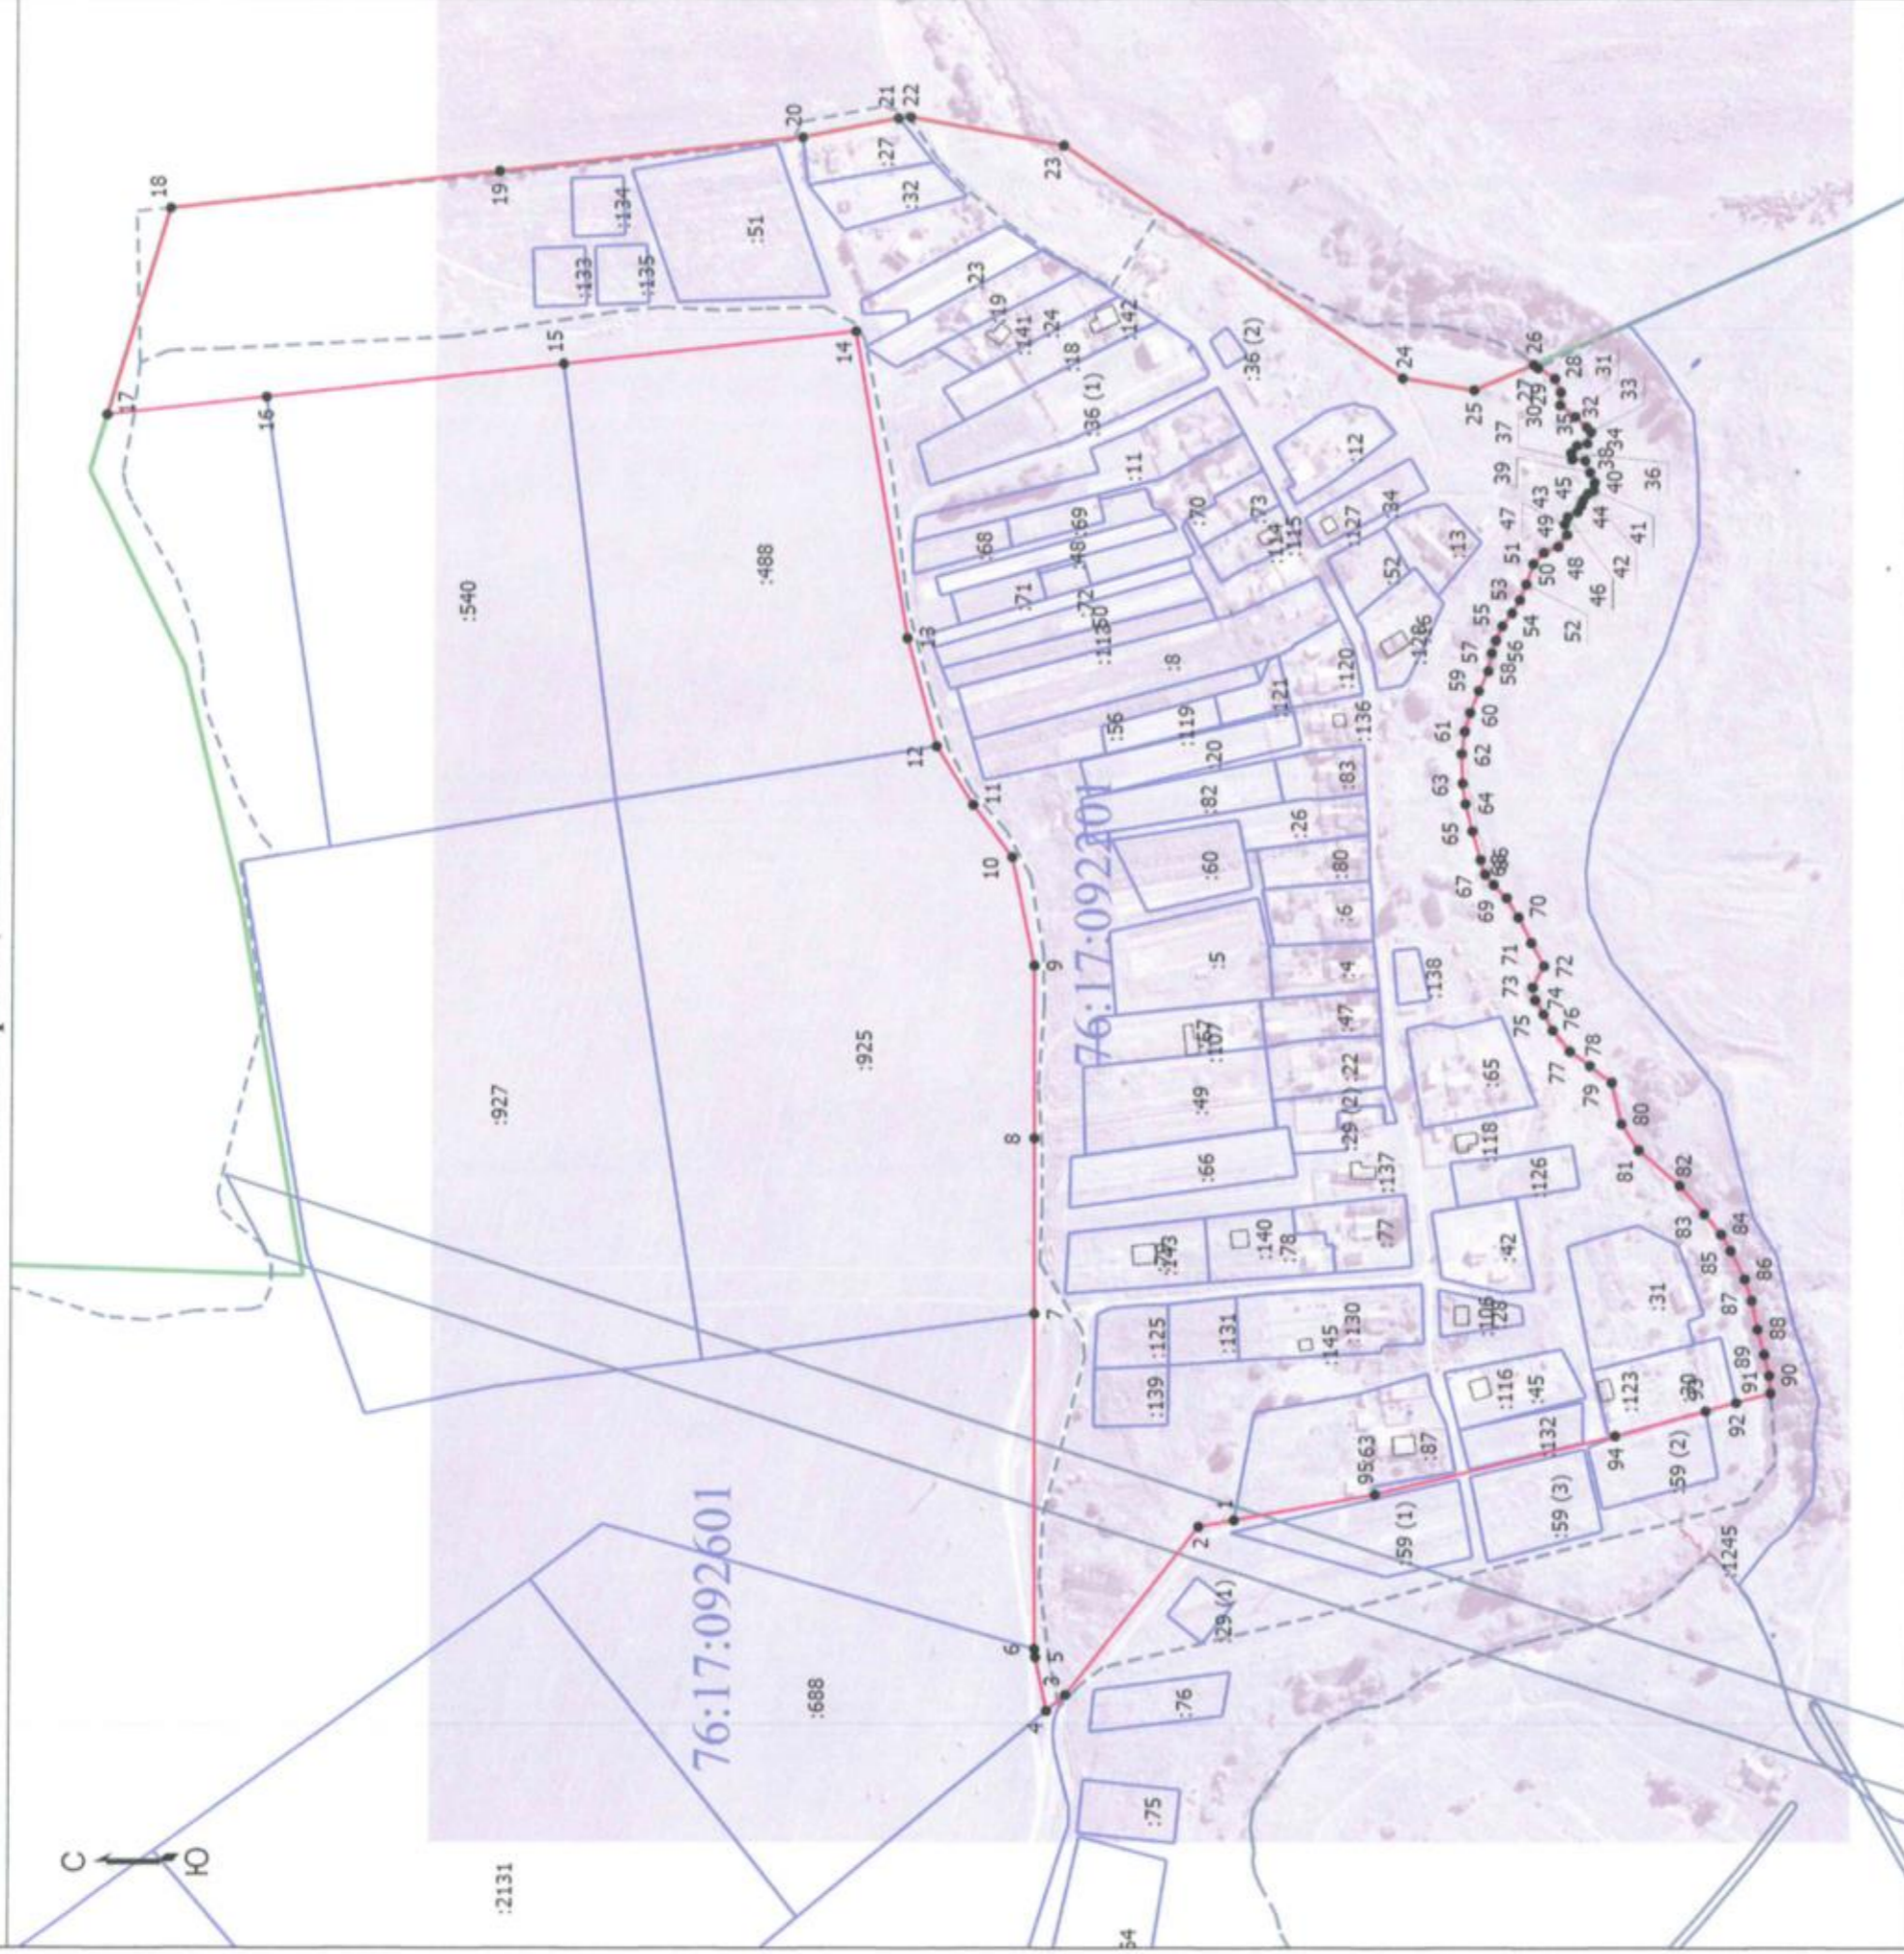

Масштаб 1:3500

Условные обозначения

- - Характерная точка границы, сведения о которой позволяют однозначно определить ее положение на местности
- 1 - Обозначение новой характерной точки
- :4 - Кадастровый номер земельного участка
- — — — — Граница земельного участка
- — — — — Граница кадастрового квартала
- — — — — Граница населенного пункта
- 76:17:092201 - Номер кадастрового квартала
- — — — — Граница зоны с особыми условиями
- — — — — Граница муниципального образования



Подпись *Жуков*

Дата " 01 " 10 2010 г.

Место для оттиска печати (при наличии) левее описанного местоположения границ объекта

**Текстовое описание местоположения границ  
населенных пунктов, территориальных зон, особо охраняемых природных  
территорий, зон с особыми условиями использования территорий**

Прохождение границы		Описание прохождения границы
от точки	до точки	
1	2	3
1	2	по границе дороги
2	3	по границе дороги
3	4	по границе земель сельхоз назначения
4	5	по границе земель сельхоз назначения
5	6	по границе земель сельхоз назначения
6	7	по границе дороги
7	8	по границе земель сельхоз назначения
8	9	по границе земель сельхоз назначения
9	10	по границе земель сельхоз назначения
10	11	по границе земель сельхоз назначения
11	12	по границе земель сельхоз назначения
12	13	по границе земель сельхоз назначения
13	14	по границе земель сельхоз назначения
14	15	по границе земель сельхоз назначения
15	16	по границе земель сельхоз назначения
16	17	по границе древесно-кустарниковой растительности
17	18	по границе древесно-кустарниковой растительности
18	19	по границе пашни
19	20	по границе пашни
20	21	по границе пашни
21	22	по границе пашни
22	23	по границе древесно-кустарниковой растительности
23	24	по границе реки Шиголость
24	25	по границе реки Шиголость
25	26	по границе реки Шиголость
26	27	по границе реки Шиголость
27	28	по границе реки Шиголость
28	29	по границе реки Шиголость
29	30	по границе реки Шиголость
30	31	по границе реки Шиголость
31	32	по границе реки Шиголость
32	33	по границе реки Шиголость
33	34	по границе реки Шиголость
34	35	по границе реки Шиголость
35	36	по границе реки Шиголость
36	37	по границе реки Шиголость

**Текстовое описание местоположения границ  
населенных пунктов, территориальных зон, особо охраняемых природных  
территорий, зон с особыми условиями использования территорий**

Прохождение границы		Описание прохождения границы
от точки	до точки	
1	2	3
37	38	по границе реки Шиголость
38	39	по границе реки Шиголость
39	40	по границе реки Шиголость
40	41	по границе реки Шиголость
41	42	по границе реки Шиголость
42	43	по границе реки Шиголость
43	44	по границе реки Шиголость
44	45	по границе реки Шиголость
45	46	по границе реки Шиголость
46	47	по границе реки Шиголость
47	48	по границе реки Шиголость
48	49	по границе реки Шиголость
49	50	по границе реки Шиголость
50	51	по границе реки Шиголость
51	52	по границе реки Шиголость
52	53	по границе реки Шиголость
53	54	по границе реки Шиголость
54	55	по границе реки Шиголость
55	56	по границе реки Шиголость
56	57	по границе реки Шиголость
57	58	по границе реки Шиголость
58	59	по границе реки Шиголость
59	60	по границе реки Шиголость
60	61	по границе реки Шиголость
61	62	по границе реки Шиголость
62	63	по границе реки Шиголость
63	64	по границе реки Шиголость
64	65	по границе реки Шиголость
65	66	по границе реки Шиголость
66	67	по границе реки Шиголость
67	68	по границе реки Шиголость
68	69	по границе реки Шиголость
69	70	по границе реки Шиголость
70	71	по границе реки Шиголость
71	72	по границе реки Шиголость
72	73	по границе реки Шиголость

**Текстовое описание местоположения границ  
населенных пунктов, территориальных зон, особо охраняемых природных  
территорий, зон с особыми условиями использования территорий**

Прохождение границы		Описание прохождения границы
от точки	до точки	
1	2	3
73	74	по границе реки Шиголость
74	75	по границе реки Шиголость
75	76	по границе реки Шиголость
76	77	по границе реки Шиголость
77	78	по границе реки Шиголость
78	79	по границе реки Шиголость
79	80	по границе реки Шиголость
80	81	по границе реки Шиголость
81	82	по границе реки Шиголость
82	83	по границе реки Шиголость
83	84	по границе реки Шиголость
84	85	по границе реки Шиголость
85	86	по границе реки Шиголость
86	87	по границе реки Шиголость
87	88	по границе реки Шиголость
88	89	по границе реки Шиголость
89	90	по границе реки Шиголость
90	91	по границе реки Шиголость
91	92	по границе древесно-кустарниковой растительности
92	93	по границе древесно-кустарниковой растительности
93	94	по границе участка земель населенных пунктов
94	95	неразграниченная территория
95	1	неразграниченная территория