

ОПИСАНИЕ МЕСТОПОЛОЖЕНИЯ ГРАНИЦ

Российская Федерация, Ярославская область, Ярославский район, деревня
Скоморохово

(наименование объекта, местоположение границ которого описано (далее - объект))

Раздел 1

Сведения об объекте

№ п/п	Характеристики объекта	Описание характеристик
1	2	3
1.	Местоположение объекта	150515, Ярославская область, район Ярославский, деревня Скоморохово
2.	Площадь объекта +/- величина погрешности определения площади (P +/- Дельта P)	128004 +/- 125 м ²
3.	Иные характеристики объекта	-

Раздел 2

Сведения о местоположении границ объекта

1. Система координат МСК-76

2. Сведения о характерных точках границ объекта

Обозначение характерных точек границ	Координаты, м		Метод определения координат характерной точки	Средняя квадратическая погрешность положения характерной точки (M _t), м	Описание обозначения точки на местности (при наличии)
	X	Y			
1	2	3	4	5	6
1	385608.55	1337010.13	Метод спутниковых геодезических измерений	0.10	-
2	385620.48	1337021.40	Метод спутниковых геодезических измерений	0.10	-
3	385639.84	1337041.33	Метод спутниковых геодезических измерений	0.10	-
4	385663.73	1337071.11	Метод спутниковых геодезических измерений	0.10	-
5	385684.35	1337097.50	Метод спутниковых геодезических измерений	0.10	-
6	385760.77	1337198.96	Метод спутниковых геодезических измерений	0.10	-
7	385792.30	1337241.18	Метод спутниковых геодезических измерений	0.10	-
8	385727.95	1337276.99	Метод спутниковых геодезических измерений	0.10	-
9	385665.76	1337330.14	Метод спутниковых геодезических измерений	0.10	-
10	385614.21	1337364.15	Метод спутниковых геодезических измерений	0.10	-
11	385572.51	1337316.22	Метод спутниковых геодезических измерений	0.10	-

2. Сведения о характерных точках границ объекта					
Обозначение характерных точек границ	Координаты, м		Метод определения координат характерной точки	Средняя квадратическая погрешность положения характерной точки (M _t), м	Описание обозначения точки на местности (при наличии)
	X	Y			
1	2	3	4	5	6
12	385492.01	1337214.88	Метод спутниковых геодезических измерений	0.10	-
13	385471.37	1337193.95	Метод спутниковых геодезических измерений	0.10	-
14	385437.92	1337150.73	Метод спутниковых геодезических измерений	0.10	-
15	385479.55	1337078.76	Метод спутниковых геодезических измерений	0.10	-
16	385499.31	1337063.84	Метод спутниковых геодезических измерений	0.10	-
17	385532.26	1337052.26	Метод спутниковых геодезических измерений	0.10	-
18	385574.47	1337036.27	Метод спутниковых геодезических измерений	0.10	-
19	385617.32	1337025.06	Метод спутниковых геодезических измерений	0.10	-
20	385607.03	1337014.23	Метод спутниковых геодезических измерений	0.10	-
1	385608.55	1337010.13	Метод спутниковых геодезических измерений	0.10	-
21	385787.76	1336718.67	Метод спутниковых геодезических измерений	0.10	-
22	385857.03	1336746.79	Метод спутниковых геодезических измерений	0.10	-
23	385840.76	1336757.71	Метод спутниковых геодезических измерений	0.10	-

2. Сведения о характерных точках границ объекта					
Обозначение характерных точек границ	Координаты, м		Метод определения координат характерной точки	Средняя квадратическая погрешность положения характерной точки (M _t), м	Описание обозначения точки на местности (при наличии)
	X	Y			
1	2	3	4	5	6
24	385828.94	1336782.27	Метод спутниковых геодезических измерений	0.10	-
25	385835.64	1336805.00	Метод спутниковых геодезических измерений	0.10	-
26	385847.25	1336844.38	Метод спутниковых геодезических измерений	0.10	-
27	385790.60	1336910.21	Метод спутниковых геодезических измерений	0.10	-
28	385785.83	1336915.76	Метод спутниковых геодезических измерений	0.10	-
29	385717.93	1336979.03	Метод спутниковых геодезических измерений	0.10	-
30	385727.56	1336991.18	Метод спутниковых геодезических измерений	0.10	-
31	385734.76	1337000.27	Метод спутниковых геодезических измерений	0.10	-
32	385747.30	1337016.11	Метод спутниковых геодезических измерений	0.10	-
33	385765.07	1337038.54	Метод спутниковых геодезических измерений	0.10	-
34	385822.88	1337005.86	Метод спутниковых геодезических измерений	0.10	-
35	385833.25	1337000.00	Метод спутниковых геодезических измерений	0.10	-
36	385861.17	1337043.01	Метод спутниковых геодезических измерений	0.10	-

2. Сведения о характерных точках границ объекта					
Обозначение характерных точек границ	Координаты, м		Метод определения координат характерной точки	Средняя квадратическая погрешность положения характерной точки (M _t), м	Описание обозначения точки на местности (при наличии)
	X	Y			
1	2	3	4	5	6
37	385873.32	1337061.73	Метод спутниковых геодезических измерений	0.10	-
38	385900.61	1337103.77	Метод спутниковых геодезических измерений	0.10	-
39	385944.35	1337171.15	Метод спутниковых геодезических измерений	0.10	-
40	385922.20	1337182.60	Метод спутниковых геодезических измерений	0.10	-
41	385904.42	1337191.79	Метод спутниковых геодезических измерений	0.10	-
42	385872.49	1337211.65	Метод спутниковых геодезических измерений	0.10	-
43	385831.07	1337229.69	Метод спутниковых геодезических измерений	0.10	-
44	385814.31	1337238.35	Метод спутниковых геодезических измерений	0.10	-
45	385812.88	1337236.31	Метод спутниковых геодезических измерений	0.10	-
46	385782.74	1337194.61	Метод спутниковых геодезических измерений	0.10	-
47	385756.04	1337157.75	Метод спутниковых геодезических измерений	0.10	-
48	385740.99	1337137.04	Метод спутниковых геодезических измерений	0.10	-
49	385723.94	1337114.91	Метод спутниковых геодезических измерений	0.10	-


2. Сведения о характерных точках границ объекта					
Обозначение характерных точек границ	Координаты, м		Метод определения координат характерной точки	Средняя квадратическая погрешность положения характерной точки (M _t), м	Описание обозначения точки на местности (при наличии)
	X	Y			
1	2	3	4	5	6
50	385712.48	1337100.28	Метод спутниковых геодезических измерений	0.10	-
51	385712.63	1337100.17	Метод спутниковых геодезических измерений	0.10	-
52	385678.82	1337056.06	Метод спутниковых геодезических измерений	0.10	-
53	385660.55	1337033.84	Метод спутниковых геодезических измерений	0.10	-
54	385638.21	1337010.32	Метод спутниковых геодезических измерений	0.10	-
55	385628.48	1337000.16	Метод спутниковых геодезических измерений	0.10	-
56	385617.41	1336990.99	Метод спутниковых геодезических измерений	0.10	-
57	385620.80	1336987.25	Метод спутниковых геодезических измерений	0.10	-
58	385616.64	1336978.56	Метод спутниковых геодезических измерений	0.10	-
59	385636.55	1336971.68	Метод спутниковых геодезических измерений	0.10	-
60	385654.65	1336971.14	Метод спутниковых геодезических измерений	0.10	-
61	385686.87	1336954.31	Метод спутниковых геодезических измерений	0.10	-
62	385714.38	1336940.37	Метод спутниковых геодезических измерений	0.10	-

2. Сведения о характерных точках границ объекта					
Обозначение характерных точек границ	Координаты, м		Метод определения координат характерной точки	Средняя квадратическая погрешность положения характерной точки (M _t), м	Описание обозначения точки на местности (при наличии)
	X	Y			
1	2	3	4	5	6
63	385730.12	1336926.62	Метод спутниковых геодезических измерений	0.10	-
64	385735.91	1336912.68	Метод спутниковых геодезических измерений	0.10	-
65	385741.34	1336867.97	Метод спутниковых геодезических измерений	0.10	-
66	385744.24	1336837.02	Метод спутниковых геодезических измерений	0.10	-
67	385759.44	1336820.19	Метод спутниковых геодезических измерений	0.10	-
68	385769.04	1336809.33	Метод спутниковых геодезических измерений	0.10	-
69	385787.68	1336775.49	Метод спутниковых геодезических измерений	0.10	-
70	385799.26	1336764.26	Метод спутниковых геодезических измерений	0.10	-
71	385778.52	1336752.80	Метод спутниковых геодезических измерений	0.10	-
21	385787.76	1336718.67	Метод спутниковых геодезических измерений	0.10	-
72	385822.54	1336647.45	Метод спутниковых геодезических измерений	0.10	-
73	385857.73	1336668.35	Метод спутниковых геодезических измерений	0.10	-
74	385867.76	1336674.31	Метод спутниковых геодезических измерений	0.10	-

2. Сведения о характерных точках границ объекта					
Обозначение характерных точек границ	Координаты, м		Метод определения координат характерной точки	Средняя квадратическая погрешность положения характерной точки (Mt), м	Описание обозначения точки на местности (при наличии)
	X	Y			
1	2	3	4	5	6
75	385883.83	1336682.84	Метод спутниковых геодезических измерений	0.10	-
76	385907.94	1336695.65	Метод спутниковых геодезических измерений	0.10	-
77	385922.13	1336702.27	Метод спутниковых геодезических измерений	0.10	-
78	385874.17	1336735.31	Метод спутниковых геодезических измерений	0.10	-
79	385863.05	1336742.75	Метод спутниковых геодезических измерений	0.10	-
80	385789.34	1336712.82	Метод спутниковых геодезических измерений	0.10	-
81	385789.87	1336710.88	Метод спутниковых геодезических измерений	0.10	-
82	385803.62	1336659.85	Метод спутниковых геодезических измерений	0.10	-
83	385810.80	1336649.12	Метод спутниковых геодезических измерений	0.10	-
72	385822.54	1336647.45	Метод спутниковых геодезических измерений	0.10	-
3. Сведения о характерных точках части (частей) границы объекта					
Обозначение характерных точек части границы	Координаты, м		Метод определения координат характерной точки	Средняя квадратическая погрешность положения характерной точки (Mt), м	Описание обозначения точки на местности (при наличии)
	X	Y			
1	2	3	4	5	6
-	-	-	-	-	-

Раздел 4

План границ объекта

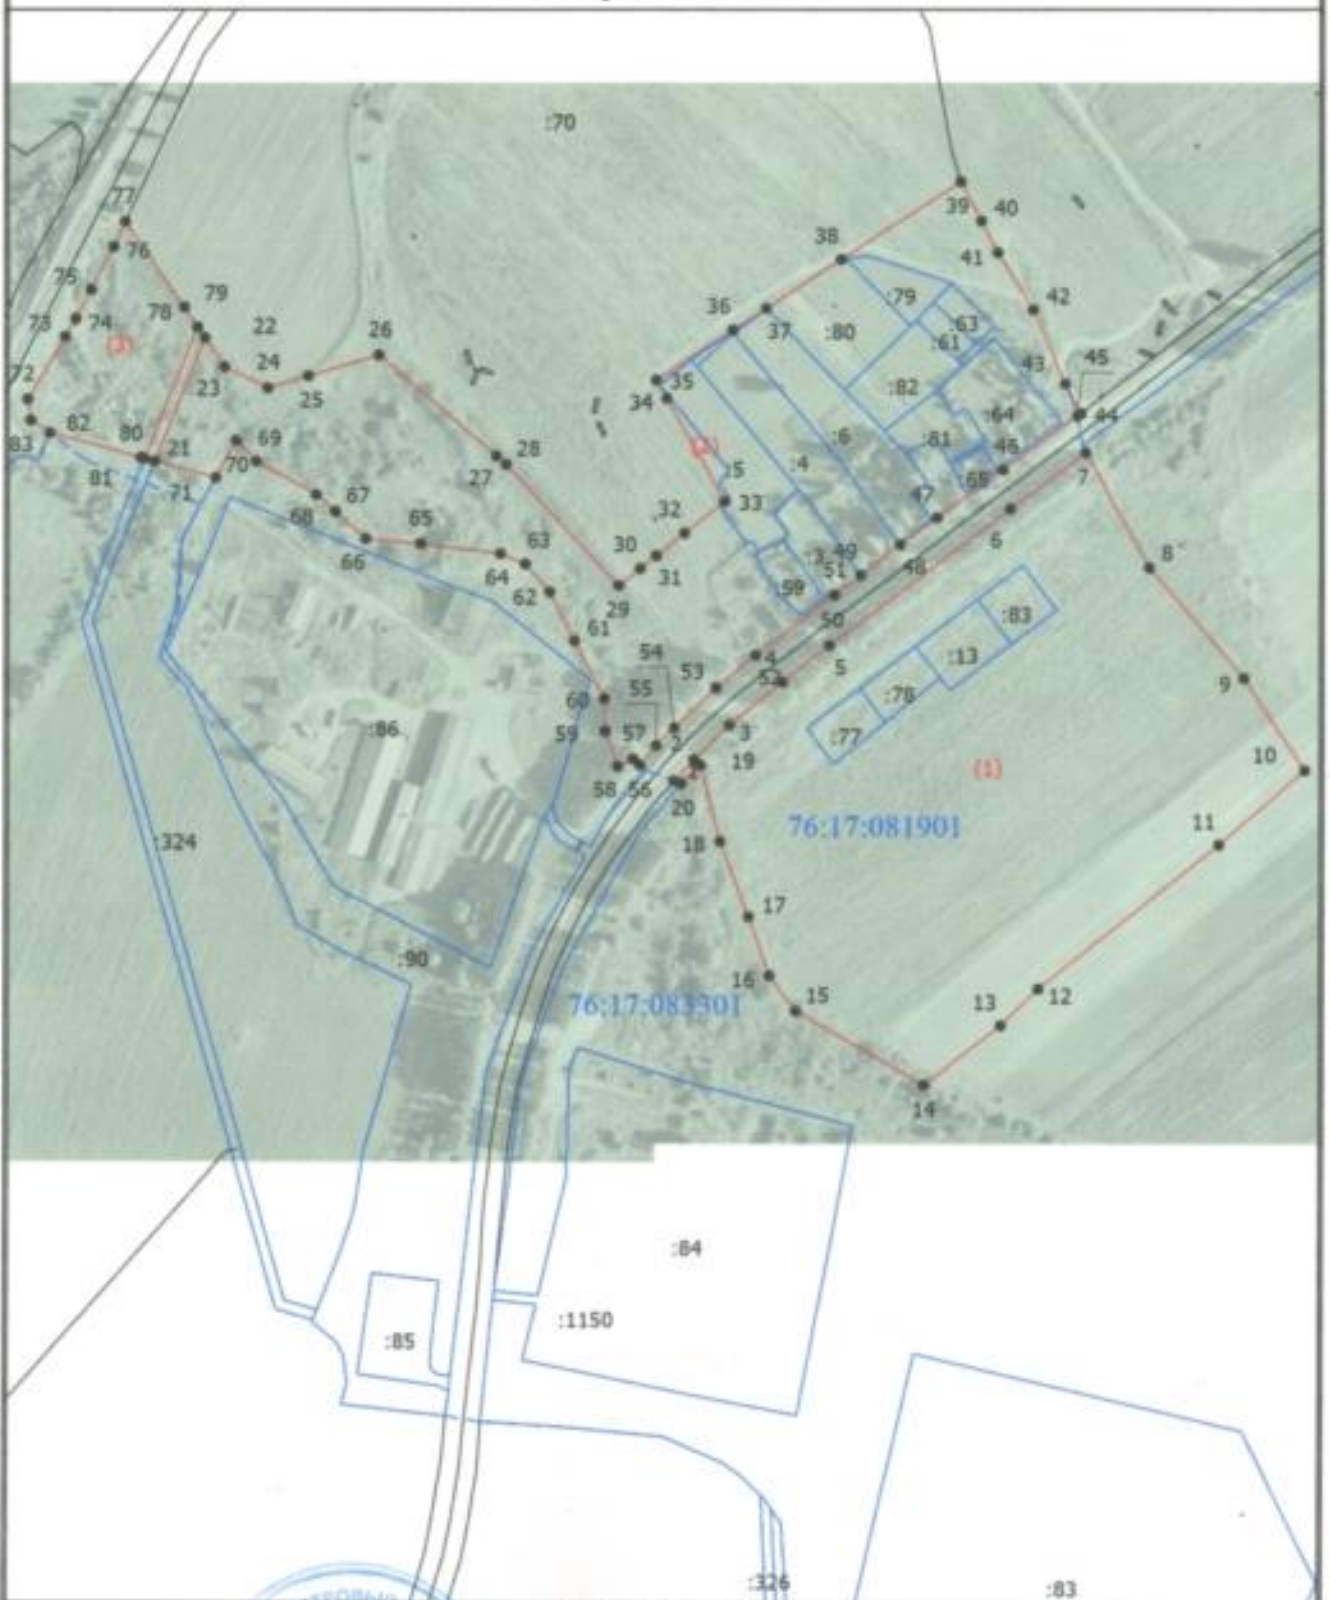

Масштаб 1:4100



Подпись _____

Дата " 1 " 10 2020 г.

Место для оттиска печати (при наличии) лица, составившего описание местоположения границ объекта

Раздел 4

План границ объекта

Условные обозначения

- - Характерная точка границы, сведения о которой позволяют однозначно определить ее положение на местности
- 1 - Обозначение новой характерной точки
- :3 - Кадастровый номер земельного участка
- (синяя линия) - Граница земельного участка
- (красная линия) - Граница населенного пункта
- - - (голубая пунктирная линия) - Граница кадастрового квартала
- 76:17:081901 - Номер кадастрового квартала

Подпись _____



Дата " 1 " 10 2020 г.

Место для оттиска печати (при наличии) лица, составившего описание местоположения границ объекта

Текстовое описание местоположения границ населенных пунктов, территориальных зон, особо охраняемых природных территорий, зон с особыми условиями использования территорий

Прохождение границы		Описание прохождения границы
от точки	до точки	
1	2	3
1	2	вдоль дороги
2	3	вдоль дороги
3	4	вдоль дороги
4	5	вдоль дороги
5	6	вдоль дороги
6	7	вдоль дороги
7	8	по полю
8	9	по полю
9	10	по полю
10	11	по полю
11	12	по полю
12	13	по полю
13	14	по полю
14	15	по границе кустарника
15	16	по границе кустарника
16	17	по границе кустарника
17	18	по границе кустарника
18	19	по границе кустарника
19	20	по границе кустарника
20	1	по границе кустарника
21	22	по полю
22	23	по полю
23	24	по полю
24	25	по полю
25	26	по полю
26	27	по полю
27	28	по полю
28	29	по полю
29	30	по полю
30	31	по полю
31	32	по полю
32	33	по полю
33	34	по полю
34	35	по полю
35	36	по полю
36	37	по полю

**Текстовое описание местоположения границ
населенных пунктов, территориальных зон, особо охраняемых природных
территорий, зон с особыми условиями использования территорий**

Прохождение границы		Описание прохождения границы
от точки	по точки	
1	2	3
37	38	по полю
38	39	по полю
39	40	по полю
40	41	по полю
41	42	по полю
42	43	по полю
43	44	вдоль дороги
44	45	вдоль дороги
45	46	вдоль дороги
46	47	вдоль дороги
47	48	вдоль дороги
48	49	вдоль дороги
49	50	вдоль дороги
50	51	вдоль дороги
51	52	вдоль дороги
52	53	вдоль дороги
53	54	вдоль дороги
54	55	вдоль дороги
55	56	по границе кустарника
56	57	по границе кустарника
57	58	по границе кустарника
58	59	по границе кустарника
59	60	по границе кустарника
60	61	по границе кустарника
61	62	по границе кустарника
62	63	по границе кустарника
63	64	по границе кустарника
64	65	по границе кустарника
65	66	по границе кустарника
66	67	по границе кустарника
67	68	по границе кустарника
68	69	по границе кустарника
69	70	по границе кустарника
70	71	по границе кустарника
71	21	вдоль дороги
72	73	вдоль дороги

**Текстовое описание местоположения границ
населенных пунктов, территориальных зон, особо охраняемых природных
территорий, зон с особыми условиями использования территорий**

Прохождение границы		Описание прохождения границы
от точки	до точки	
1	2	3
73	74	вдоль дороги
74	75	вдоль дороги
75	76	по полю
76	77	по полю
77	78	по границе кустарника
78	79	вдоль дороги
79	80	вдоль дороги
80	81	вдоль дороги
81	82	по границе кустарника
82	83	по границе кустарника
83	72	по границе кустарника